
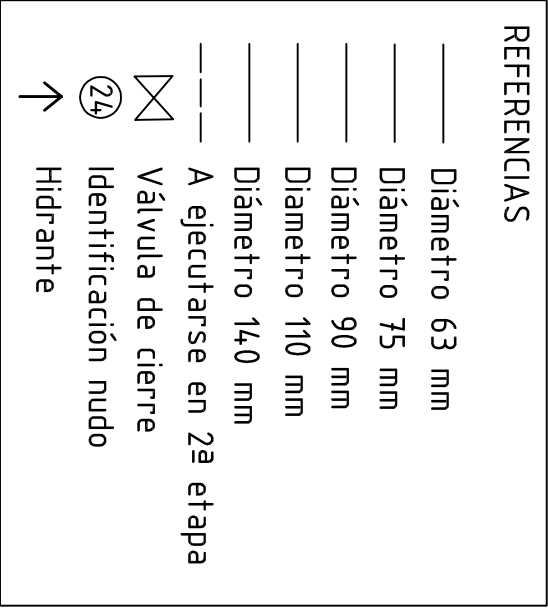


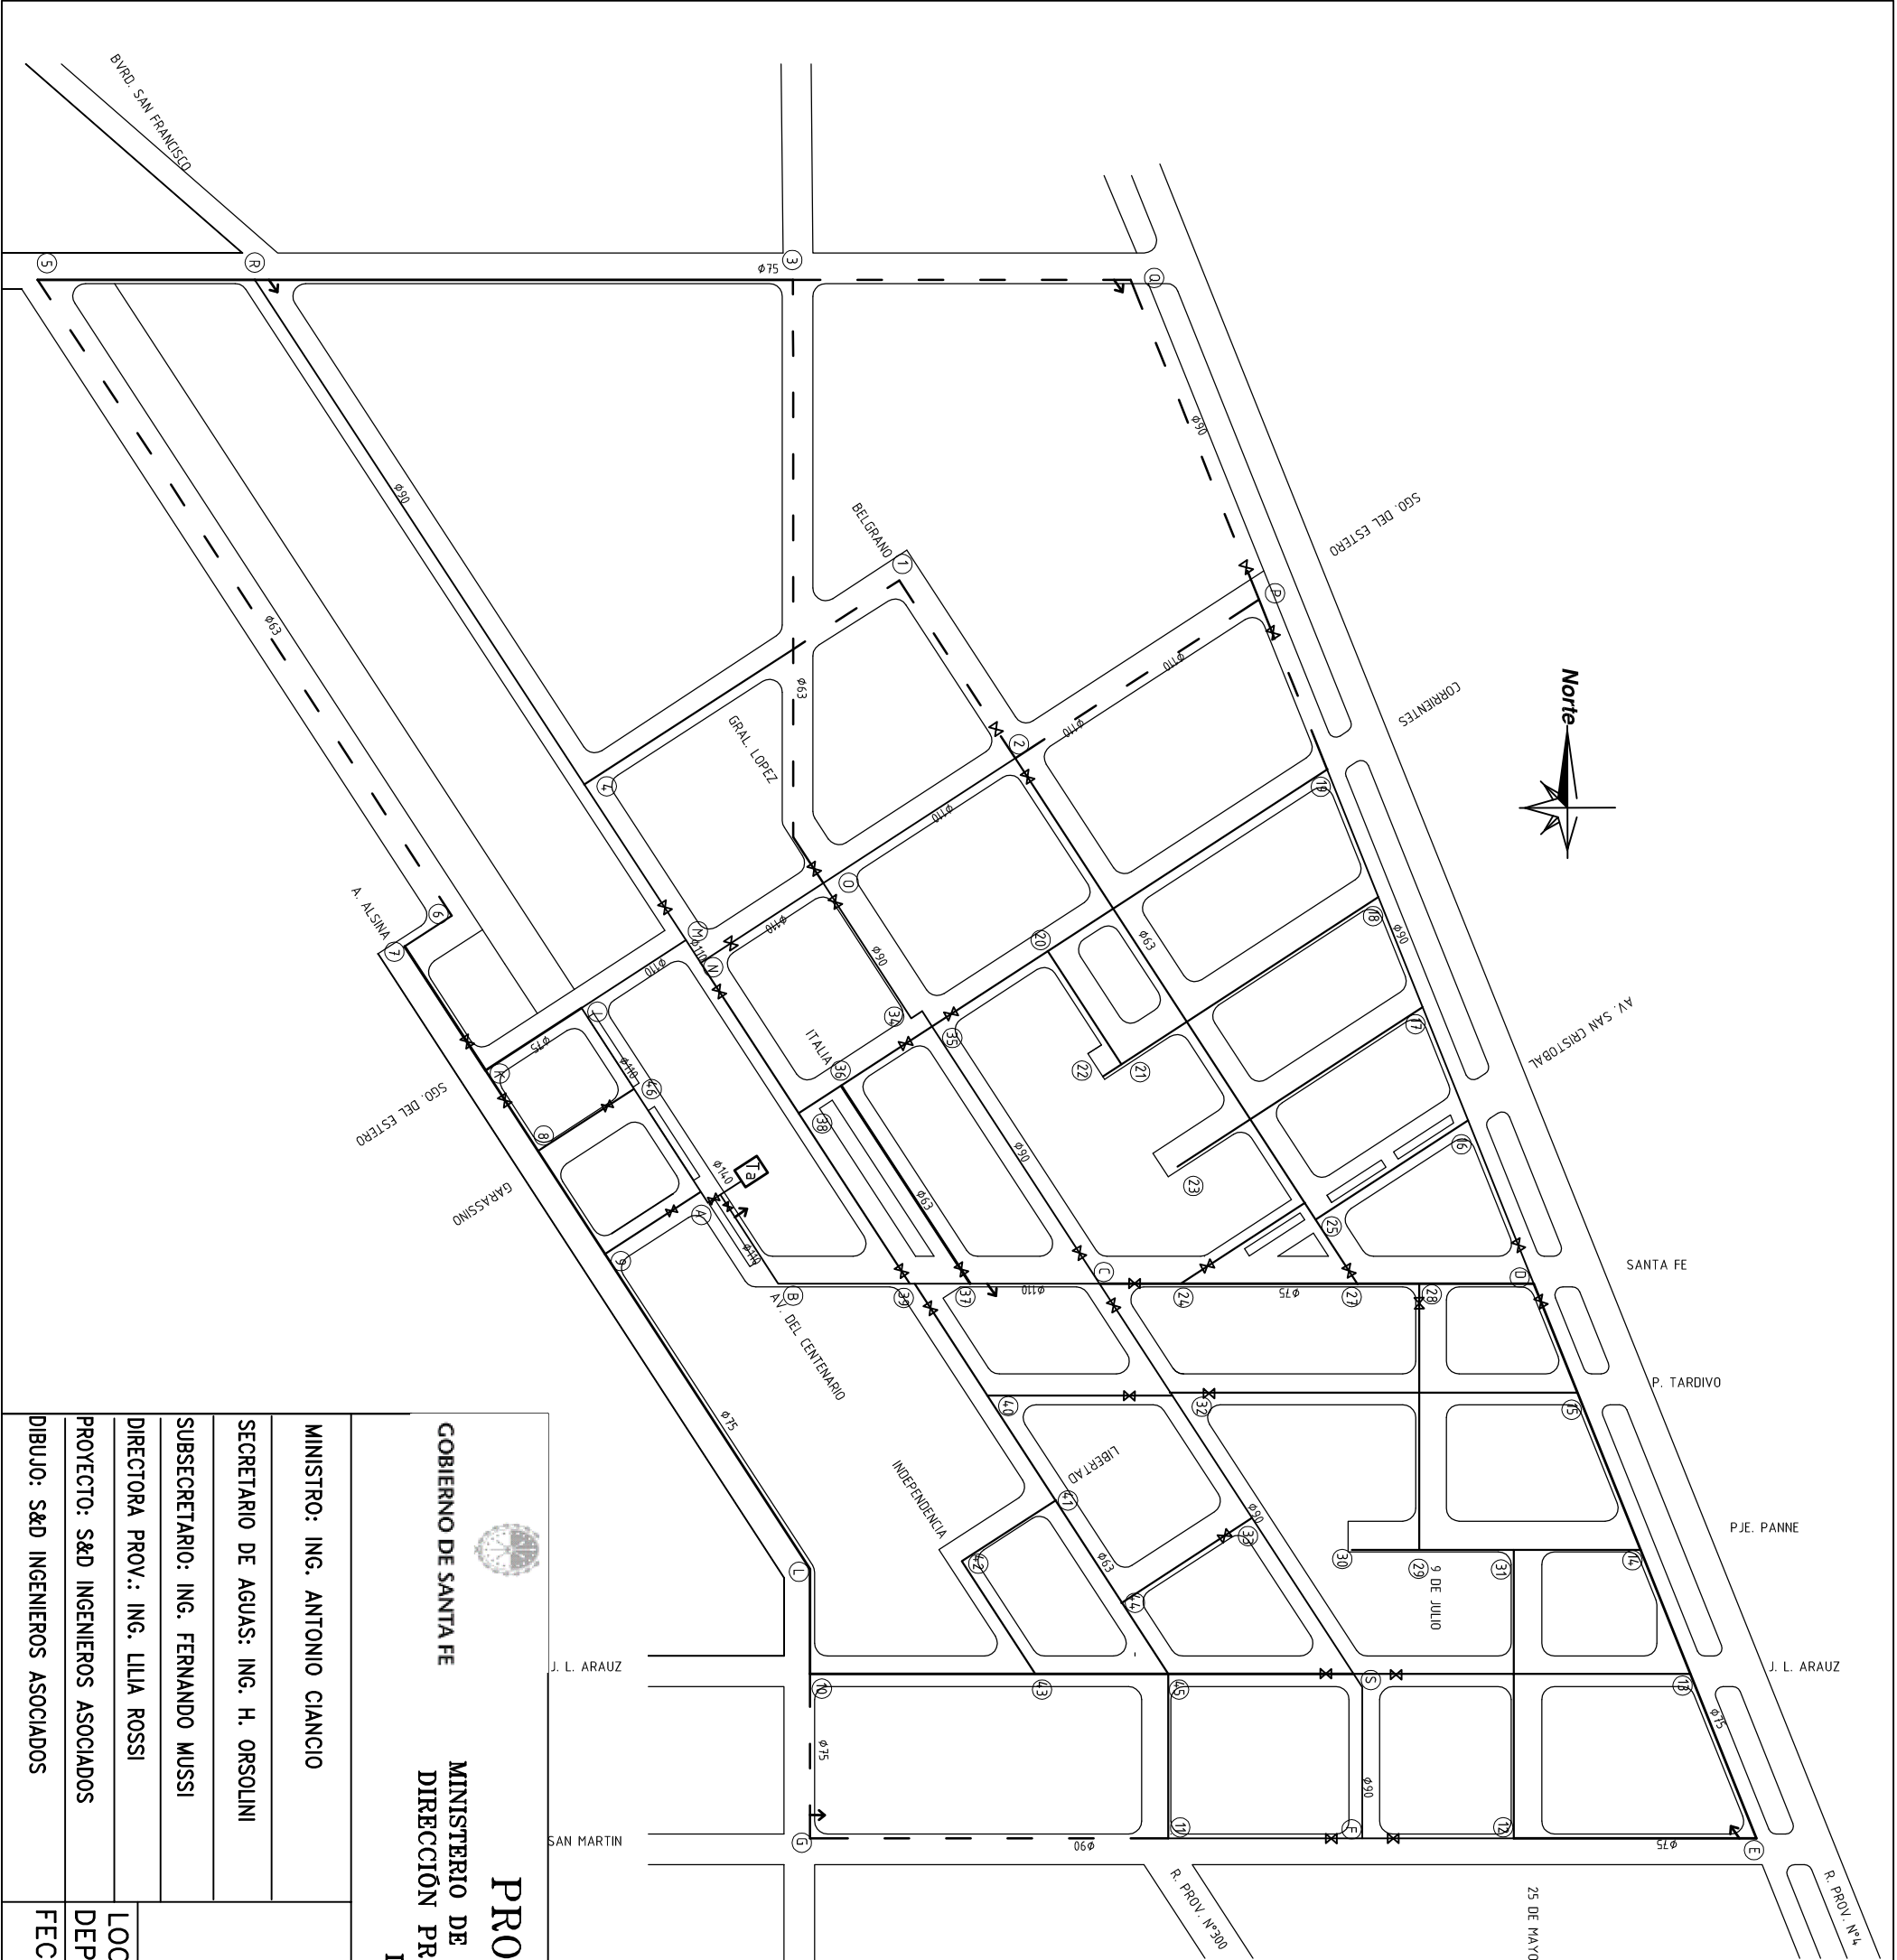

Nota: Las cañerías son de PVC clase 6

 GOBIERNO DE SANTA FE			PROVINCIA DE SANTA FE		
			MINISTERIO DE AGUAS, SERVICIOS PÚBLICOS Y MEDIO AMBIENTE		
			DIRECCIÓN PROVINCIAL DE SANEAMIENTO Y PRESERVACIÓN		
			DE LOS RECURSOS HÍDRICOS		
MINISTRO: ING. ANTONIO CIANCIO			RED DE DISTRIBUCIÓN		
SECRETARIO DE AGUAS: ING. H. ORSOLINI					
SUBSECRETARIO: ING. FERNANDO MUSSI					
DIRECTORA PROV.: ING. LILIA ROSSI					
PROYECTO: S&D INGENIEROS ASOCIADOS					
DIBUJO: S&D INGENIEROS ASOCIADOS			LOCALIDAD: ELISA		
			DEPARTAMENTO: LAS COLONIAS		
FECHA			ESCALA		
Julio 2010			S/E		
			PLANO N°		
			11		