

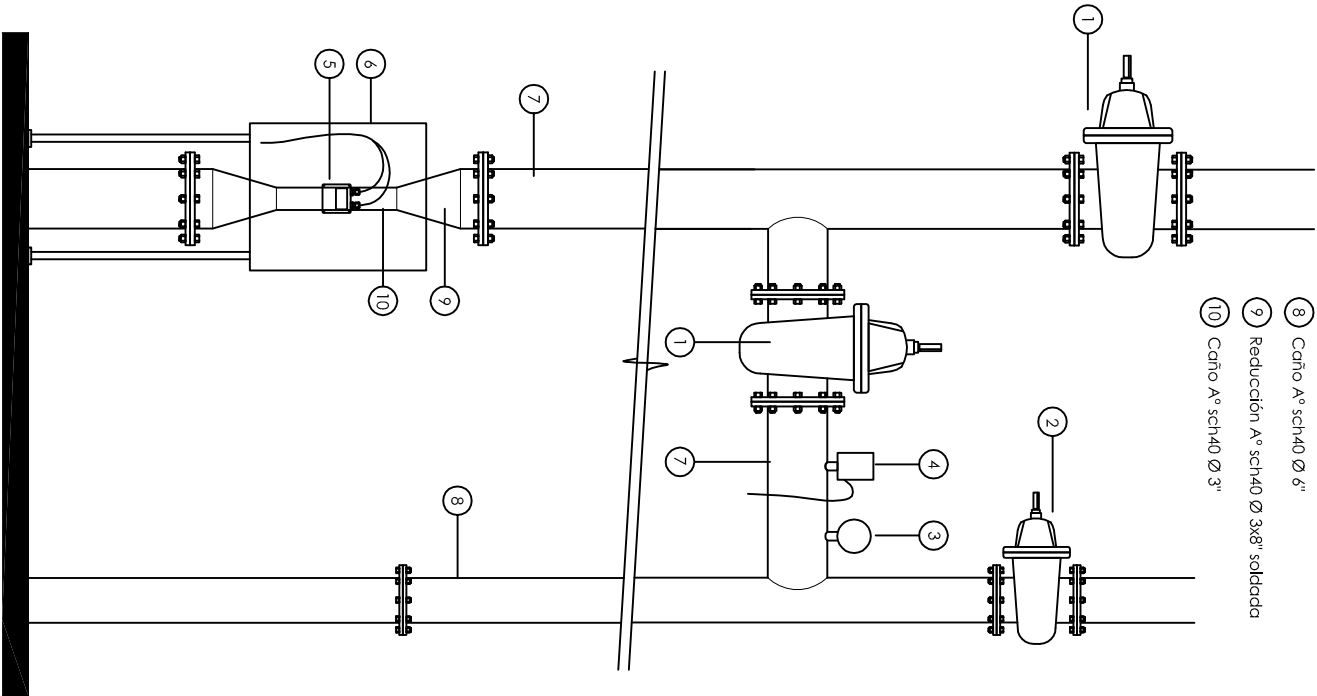


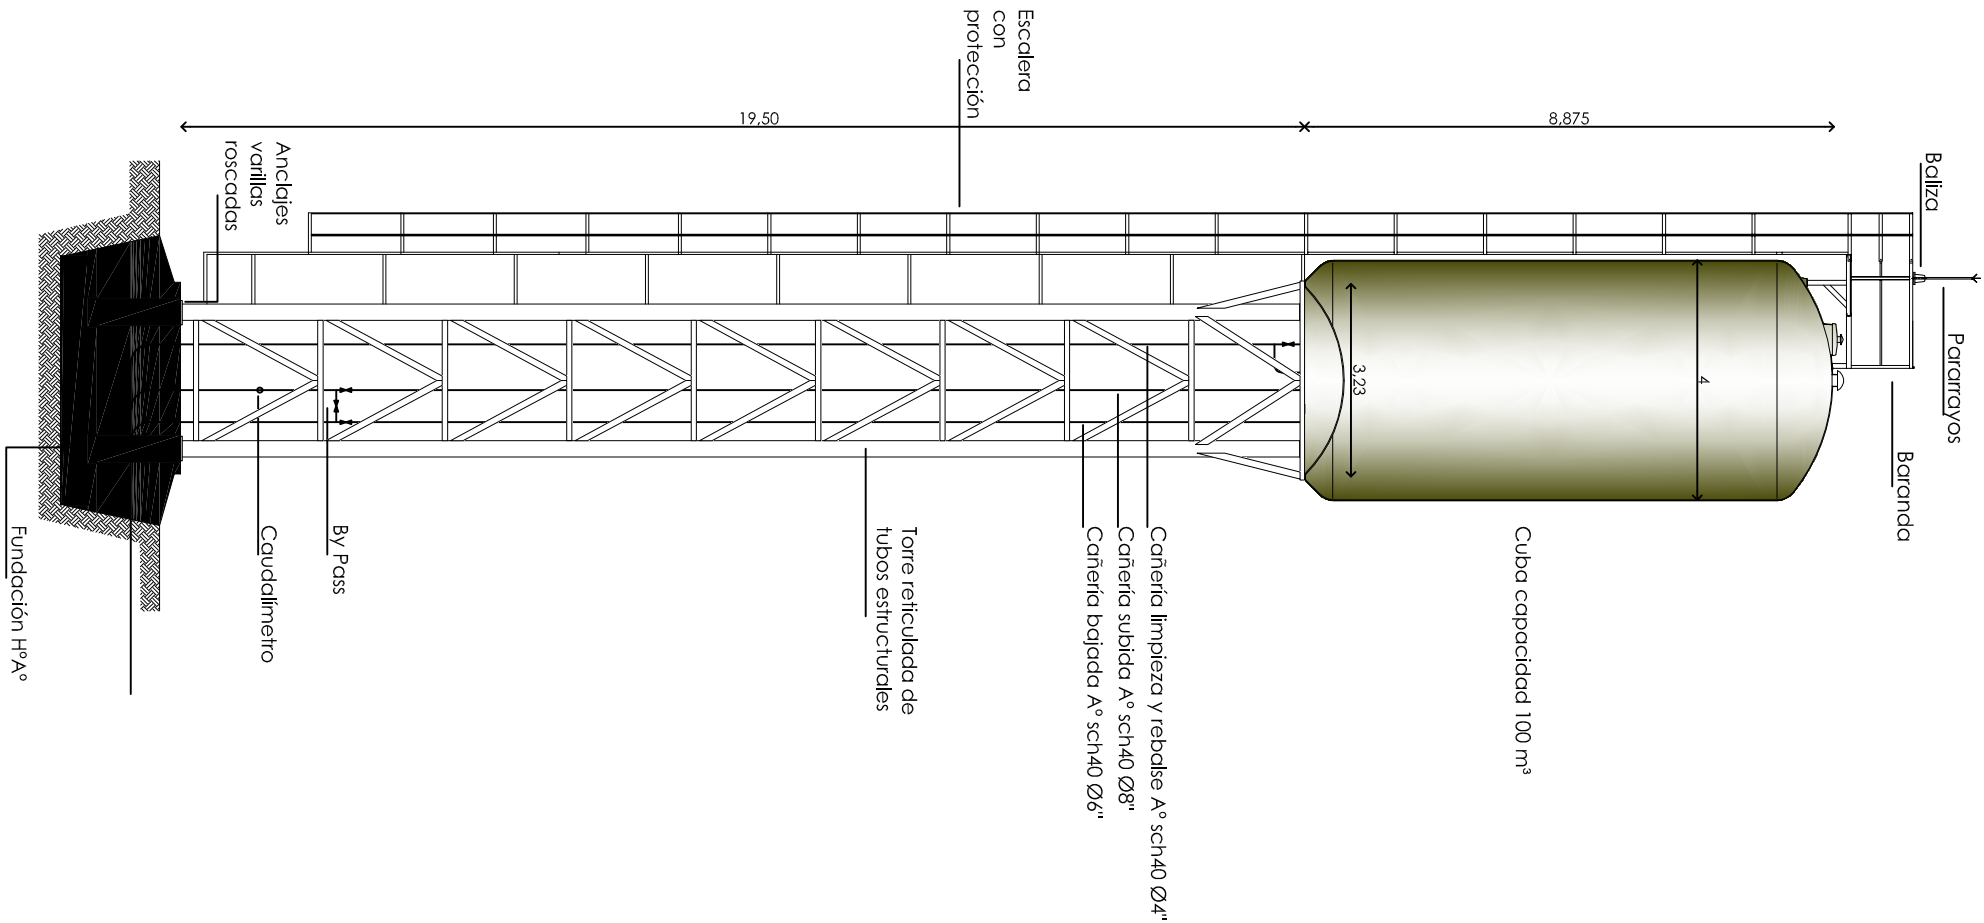

- DETALLE DE BY PASS Y CAUDALIMETRO
- REFERENCIAS:
- 1 Válvula esclusa Ø 8"
 - 2 Válvula esclusa Ø 6"
 - 3 Manómetro
 - 4 Presostato
 - 5 Caudalímetro electromagnético de inserción
 - 6 Gabinete medidor estanco de protección del caudalímetro con puerta al frente
 - 7 Caño A° sch40 Ø 8"
 - 8 Caño A° sch40 Ø 6"
 - 9 Reducción A° sch40 Ø 3x8" soldada
 - 10 Caño A° sch40 Ø 3"

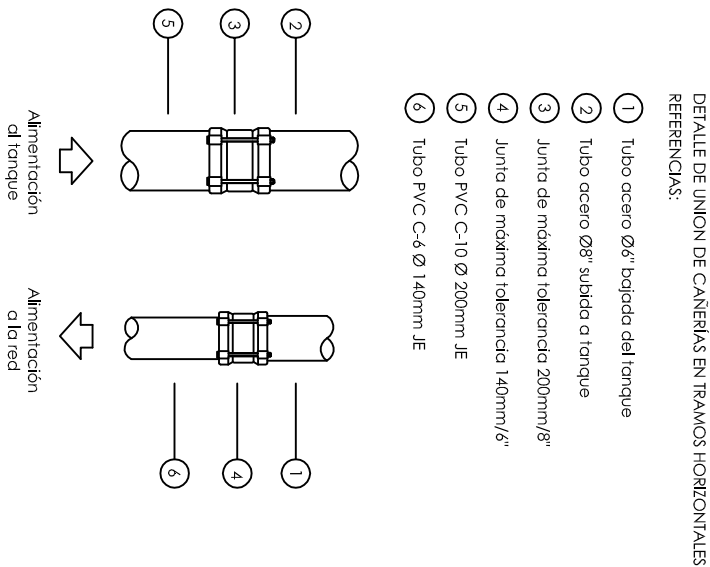

 GOBIERNO DE SANTA FE MINISTERIO DE AGUAS, SERVICIOS PÚBLICOS Y MEDIO AMBIENTE DIRECCIÓN PROVINCIAL DE SANEAMIENTO Y PRESERVACIÓN DE LOS RECURSOS HÍDRICOS		PROVINCIA DE SANTA FE		
MINISTRO: ING. ANTONIO CIANCIO		TANQUE DE RESERVA DIMENSIONES GENERALES - DETALLE DE CAÑERÍAS, ACCESORIOS Y ELEMENTOS COMPLEMENTARIOS		
SECRETARIO DE AGUAS: ING. H. ORSOLINI				
SUBSECRETARIO: ING. FERNANDO MUSSI				
DIRECTORA PROV.: ING. LILIA ROSSI				
PROYECTO: S&D INGENIEROS ASOCIADOS		LOCALIDAD: ELISA		
DIBUJO: S&D INGENIEROS ASOCIADOS		DEPARTAMENTO: LAS COLONIAS		
		FECHA Julio 2010		
		ESCALA S/E		
		PLANO N° 10.1		