
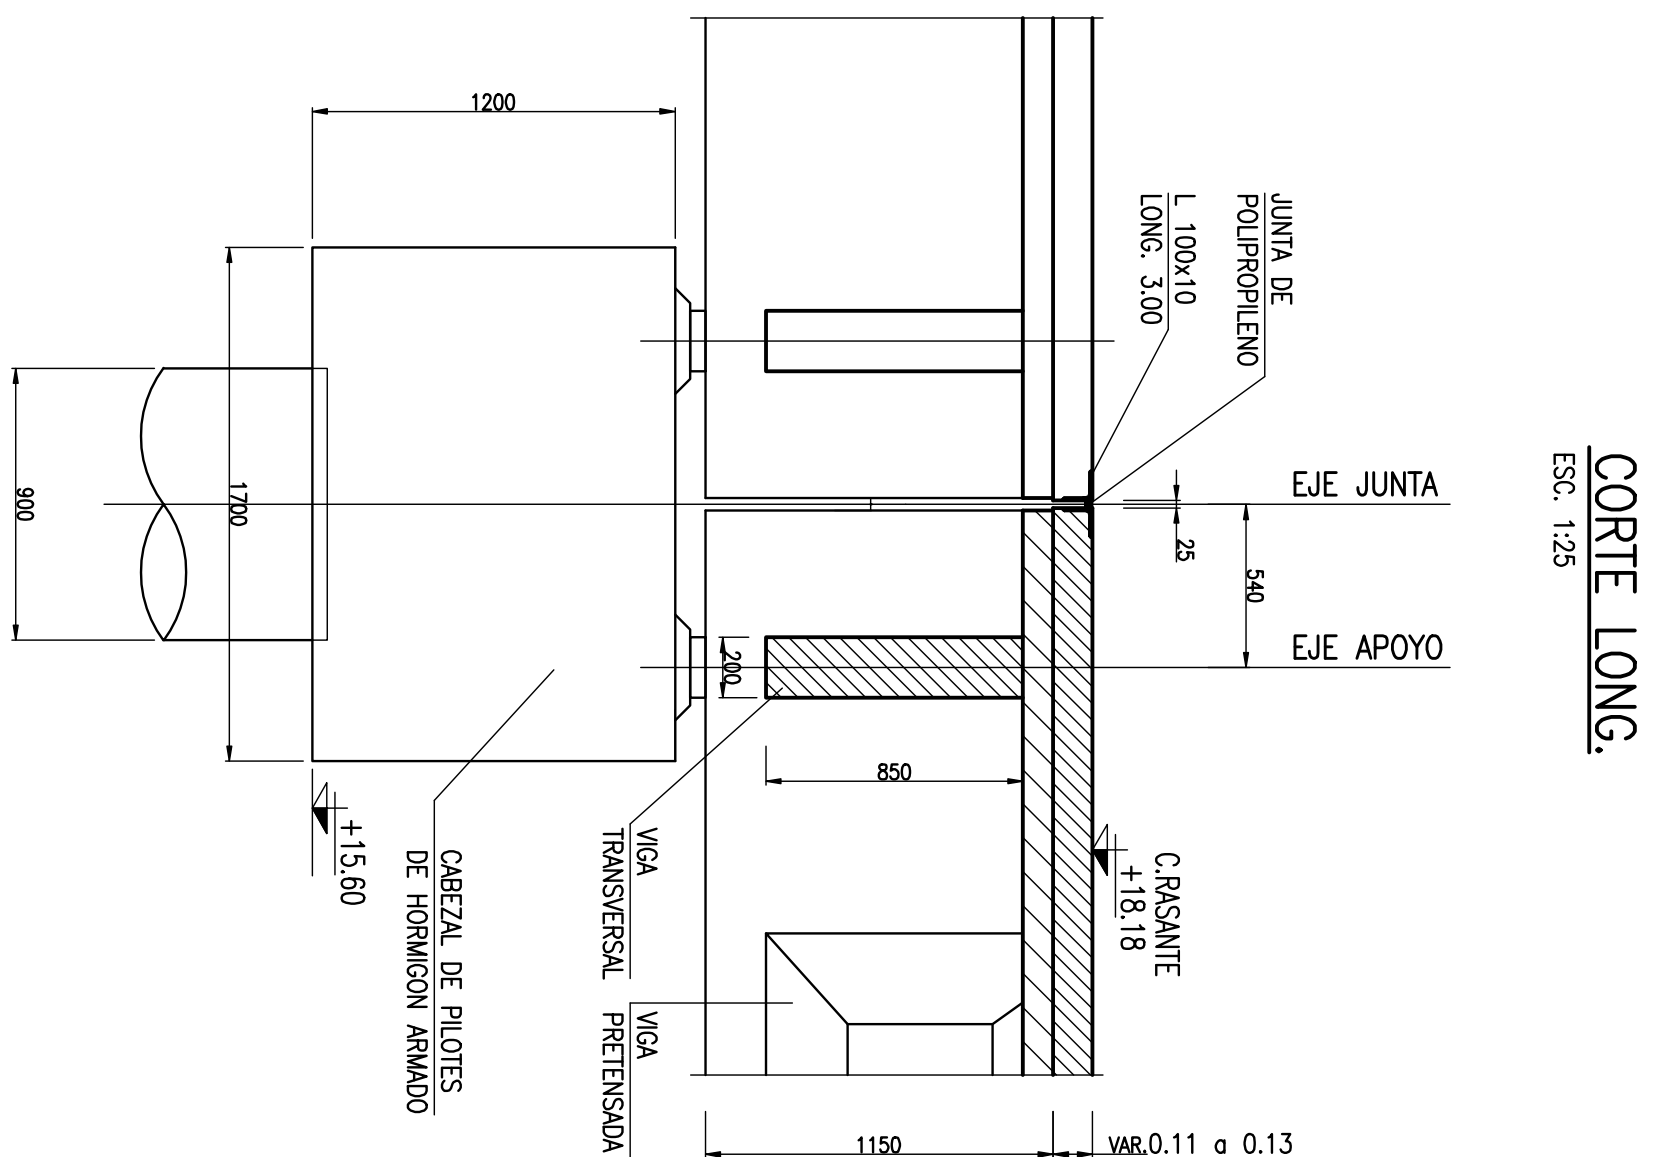


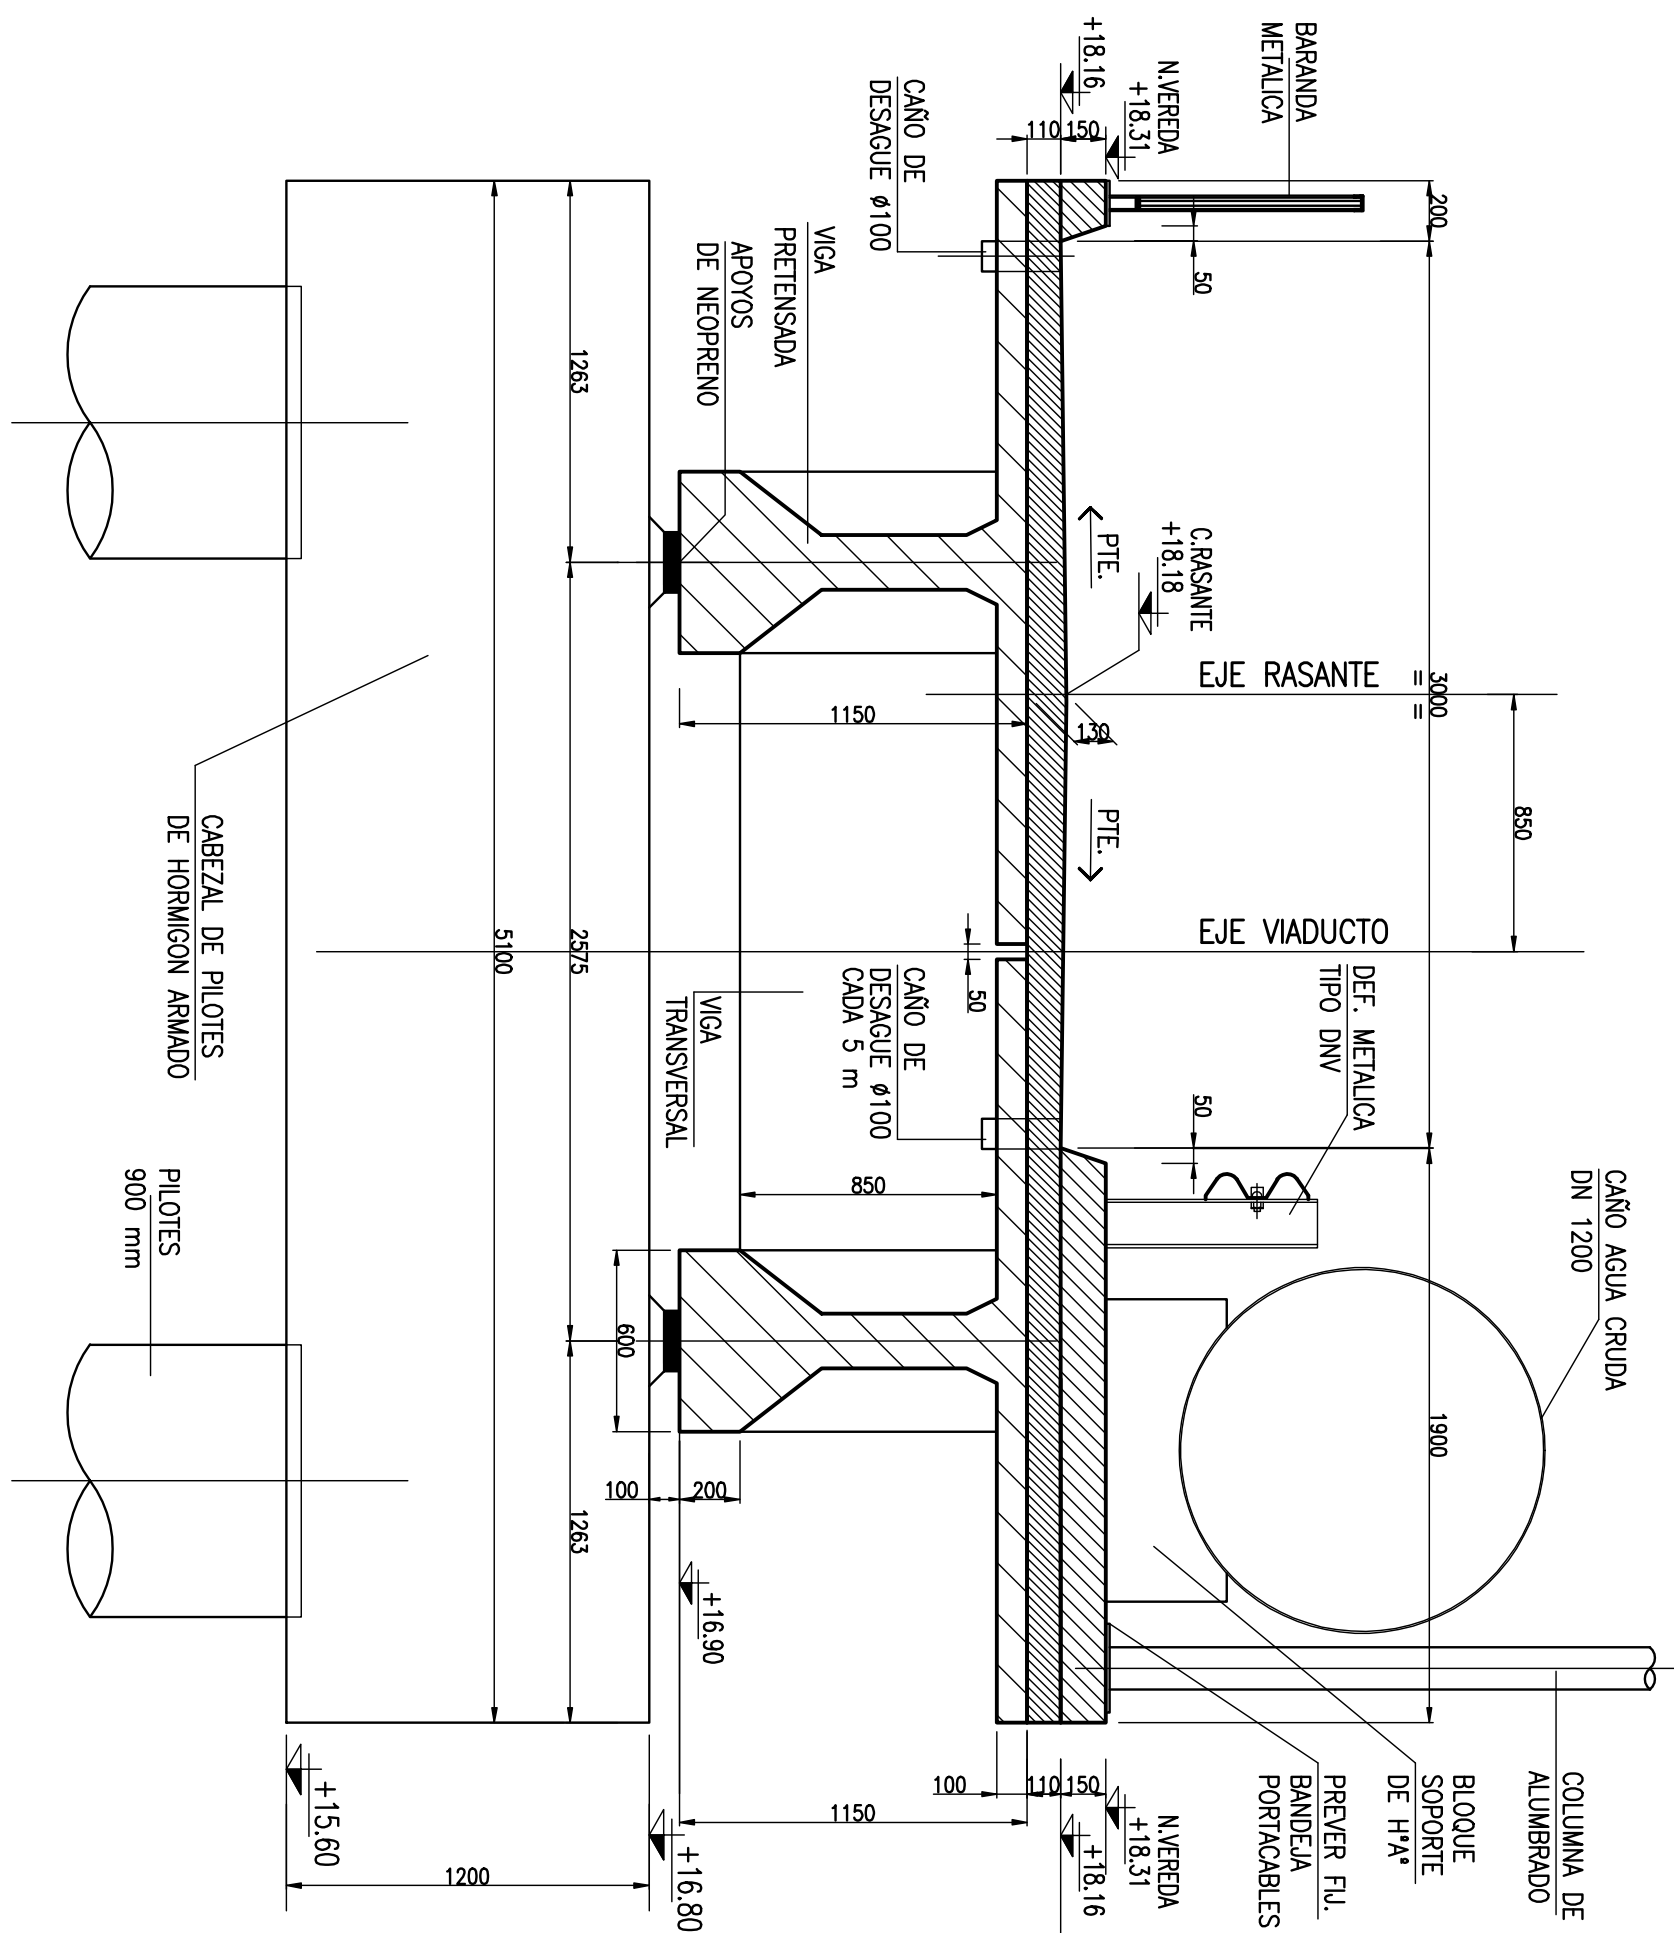

NOTAS

- 1- LAS DIMENSIONES ESTAN EXPRESADAS EN METROS
- 2- LOS NIVELES ESTAN EXPRESADOS EN METROS AL CER0 I.C.M.
- 3- CALIDAD DE MATERIAS

VIA PRETENSADA

HORMIGON : TPO H20 (300 kg/cm²)

ACERO TPO III - AN ANM 420 (4200 kg/cm²)

ACERO P/PRETENSADO CR = 17000 kg/cm²

CR = 15000 kg/cm²

RECUBRIMIENTO: 2 cm

CANTIDAD DE VOS: 2x4 tornos = 8 Uds.

CUBETALES, VOS TRANSVERSALES, LOSA DE TABLERO Y OTRAS ESTRUCTURAS

CALIDAD DEL HORMIGON H21

ACERO AN 420

RECUBRIMIENTO: 3cm.

CORTE TRANSV.

Esc. 1:25

CORTE LONG.

Esc. 1:25

 PROVINCIA DE SANTA FE MINISTERIO DE AGUAS, SERVICIOS PUBLICOS Y MEDIO AMBIENTE SECRETARIA DE AGUAS			
MINISTRO: AGO. ANTONIO GIANCO		ACUEDUCTO NORTE 1	
SECRETARIO DE AGUAS: ING. HIRSO ORSOLINI		DEPARTAMENTO DE AGUAS Y SANITARIO	
DE AGUAS: ING. DANIEL AYLLANDEA		OBRA DE TUBERIA	
PROYECTO EQUIPO SANTA FE		DETALLES ESTRUCTURA DE MUELLE	
DESAJO: ING. Angel Carperis		FECHA	MANO DE OBRA
OCTUBRE 2010		INICIADA	ACABADA