



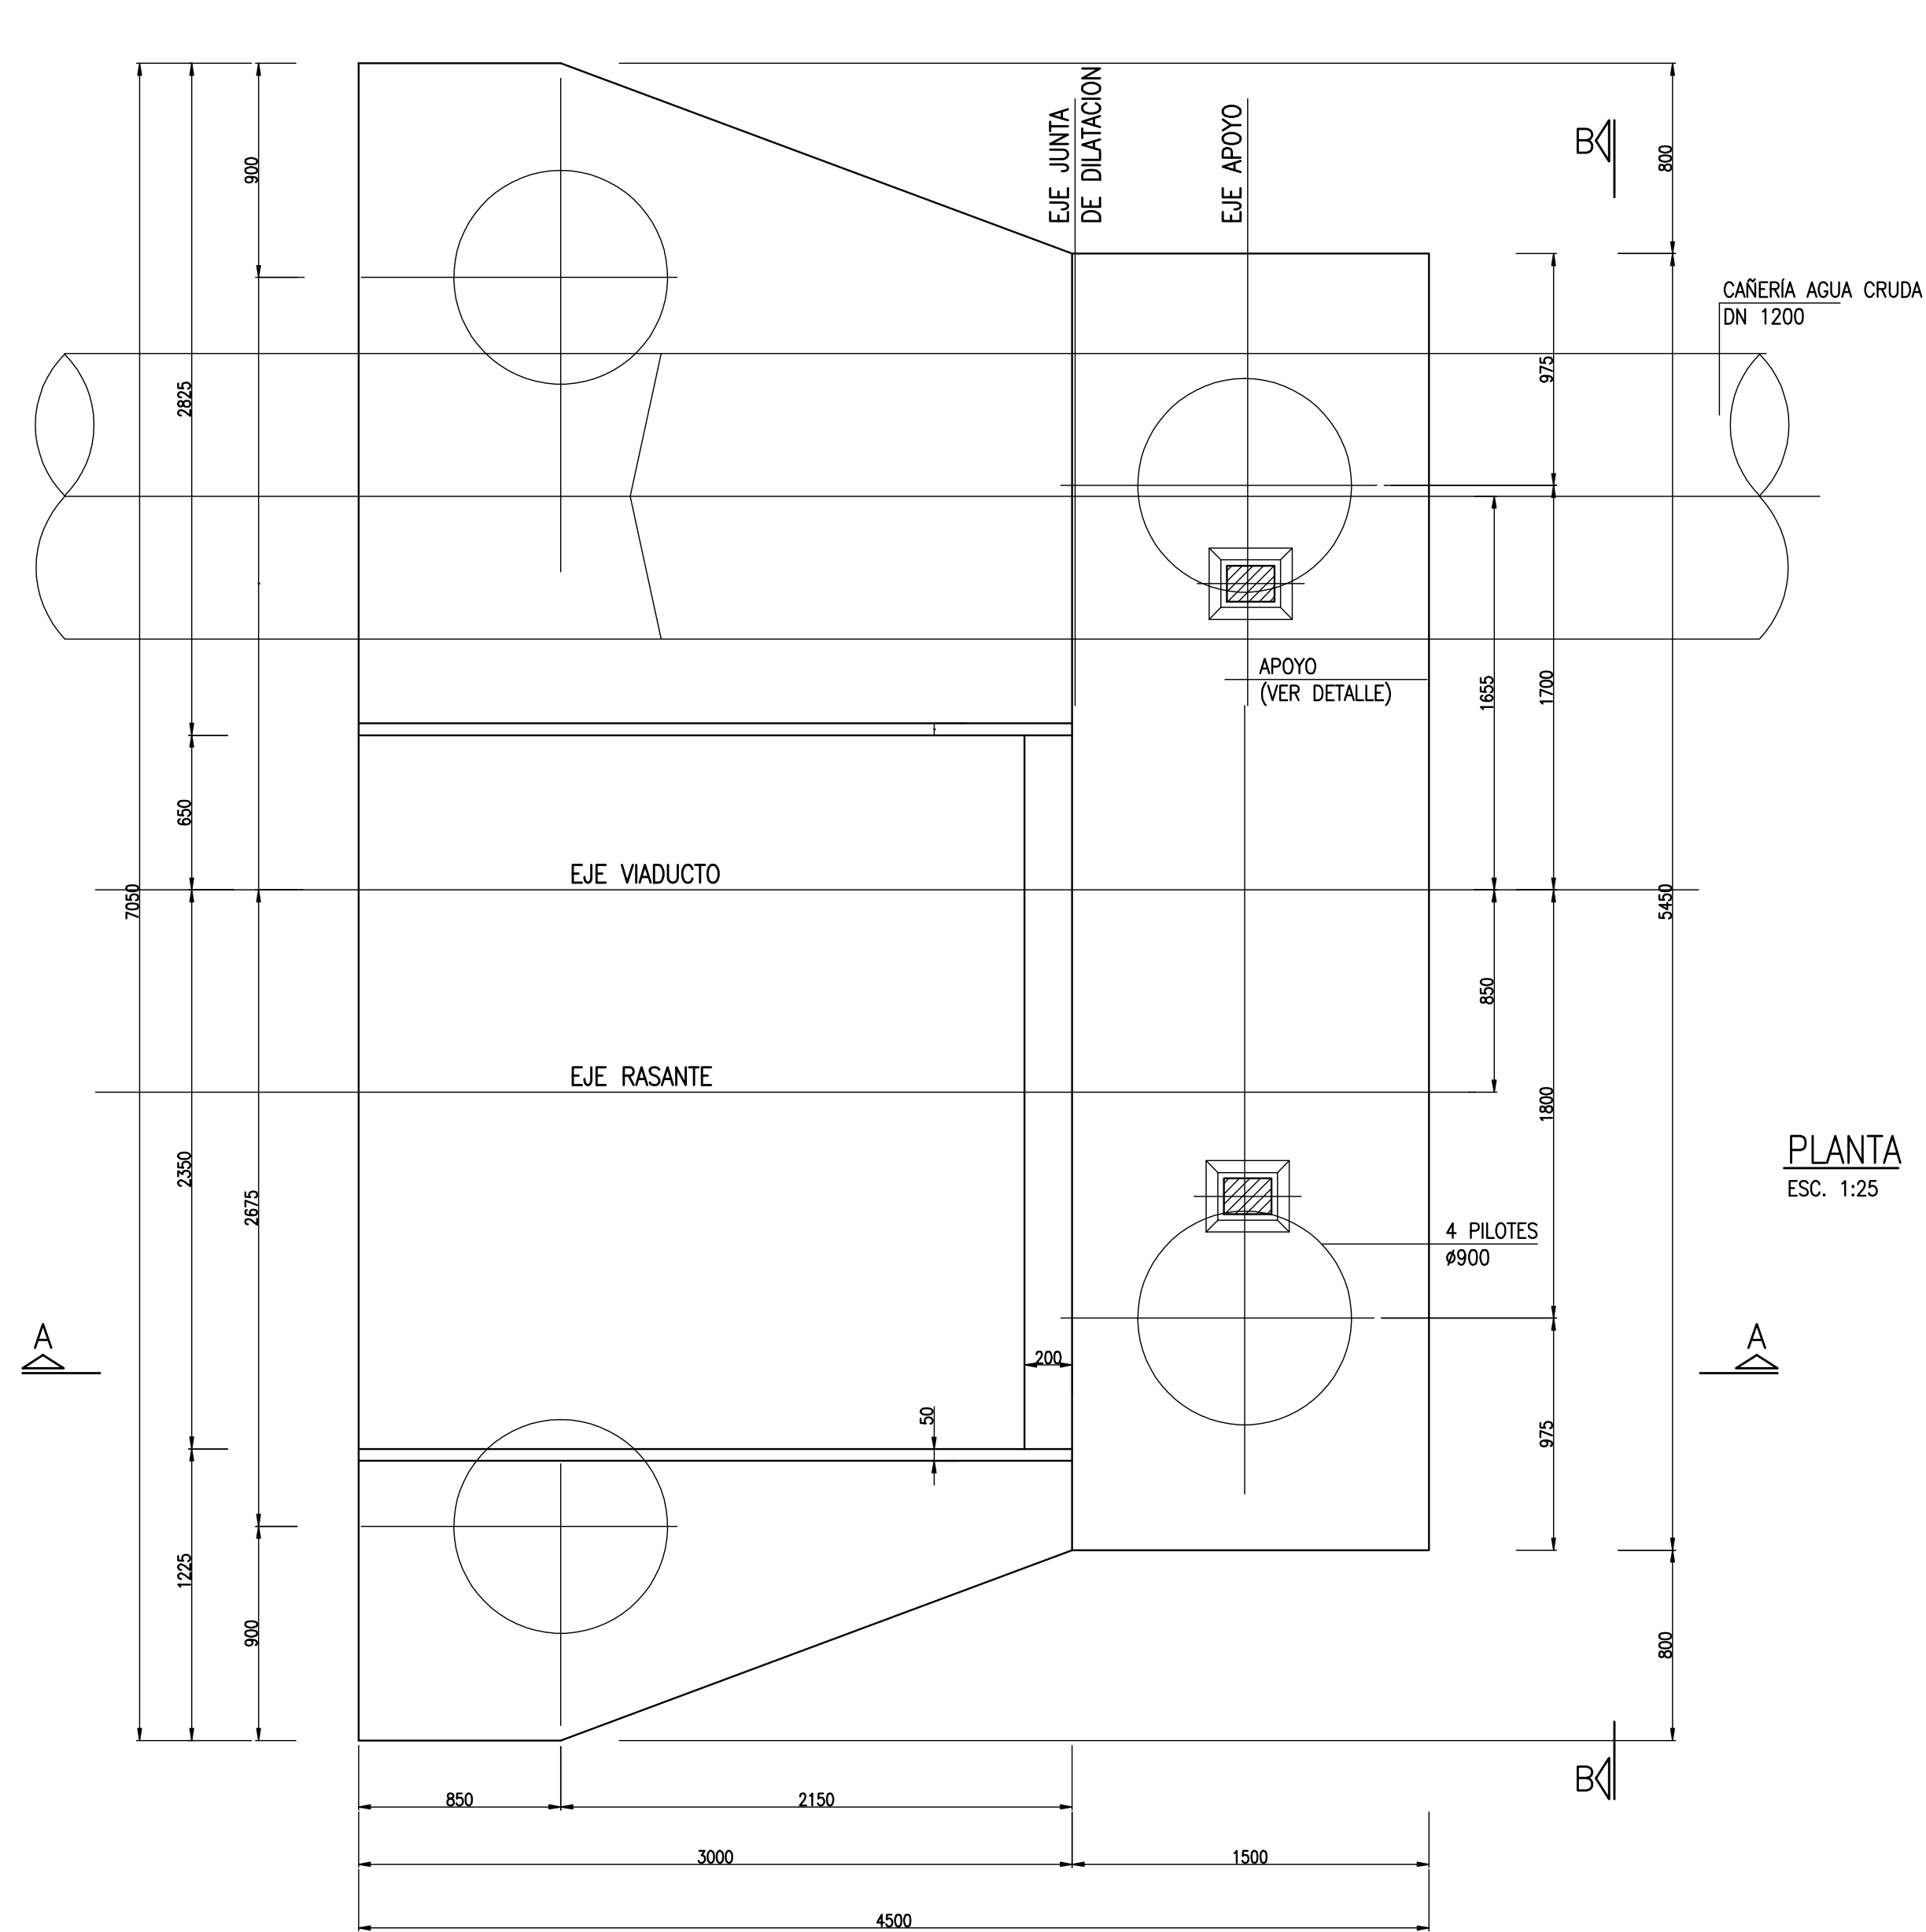


PLANTA
ESC. 1:25

CORTE A-A
ESC. 1:25

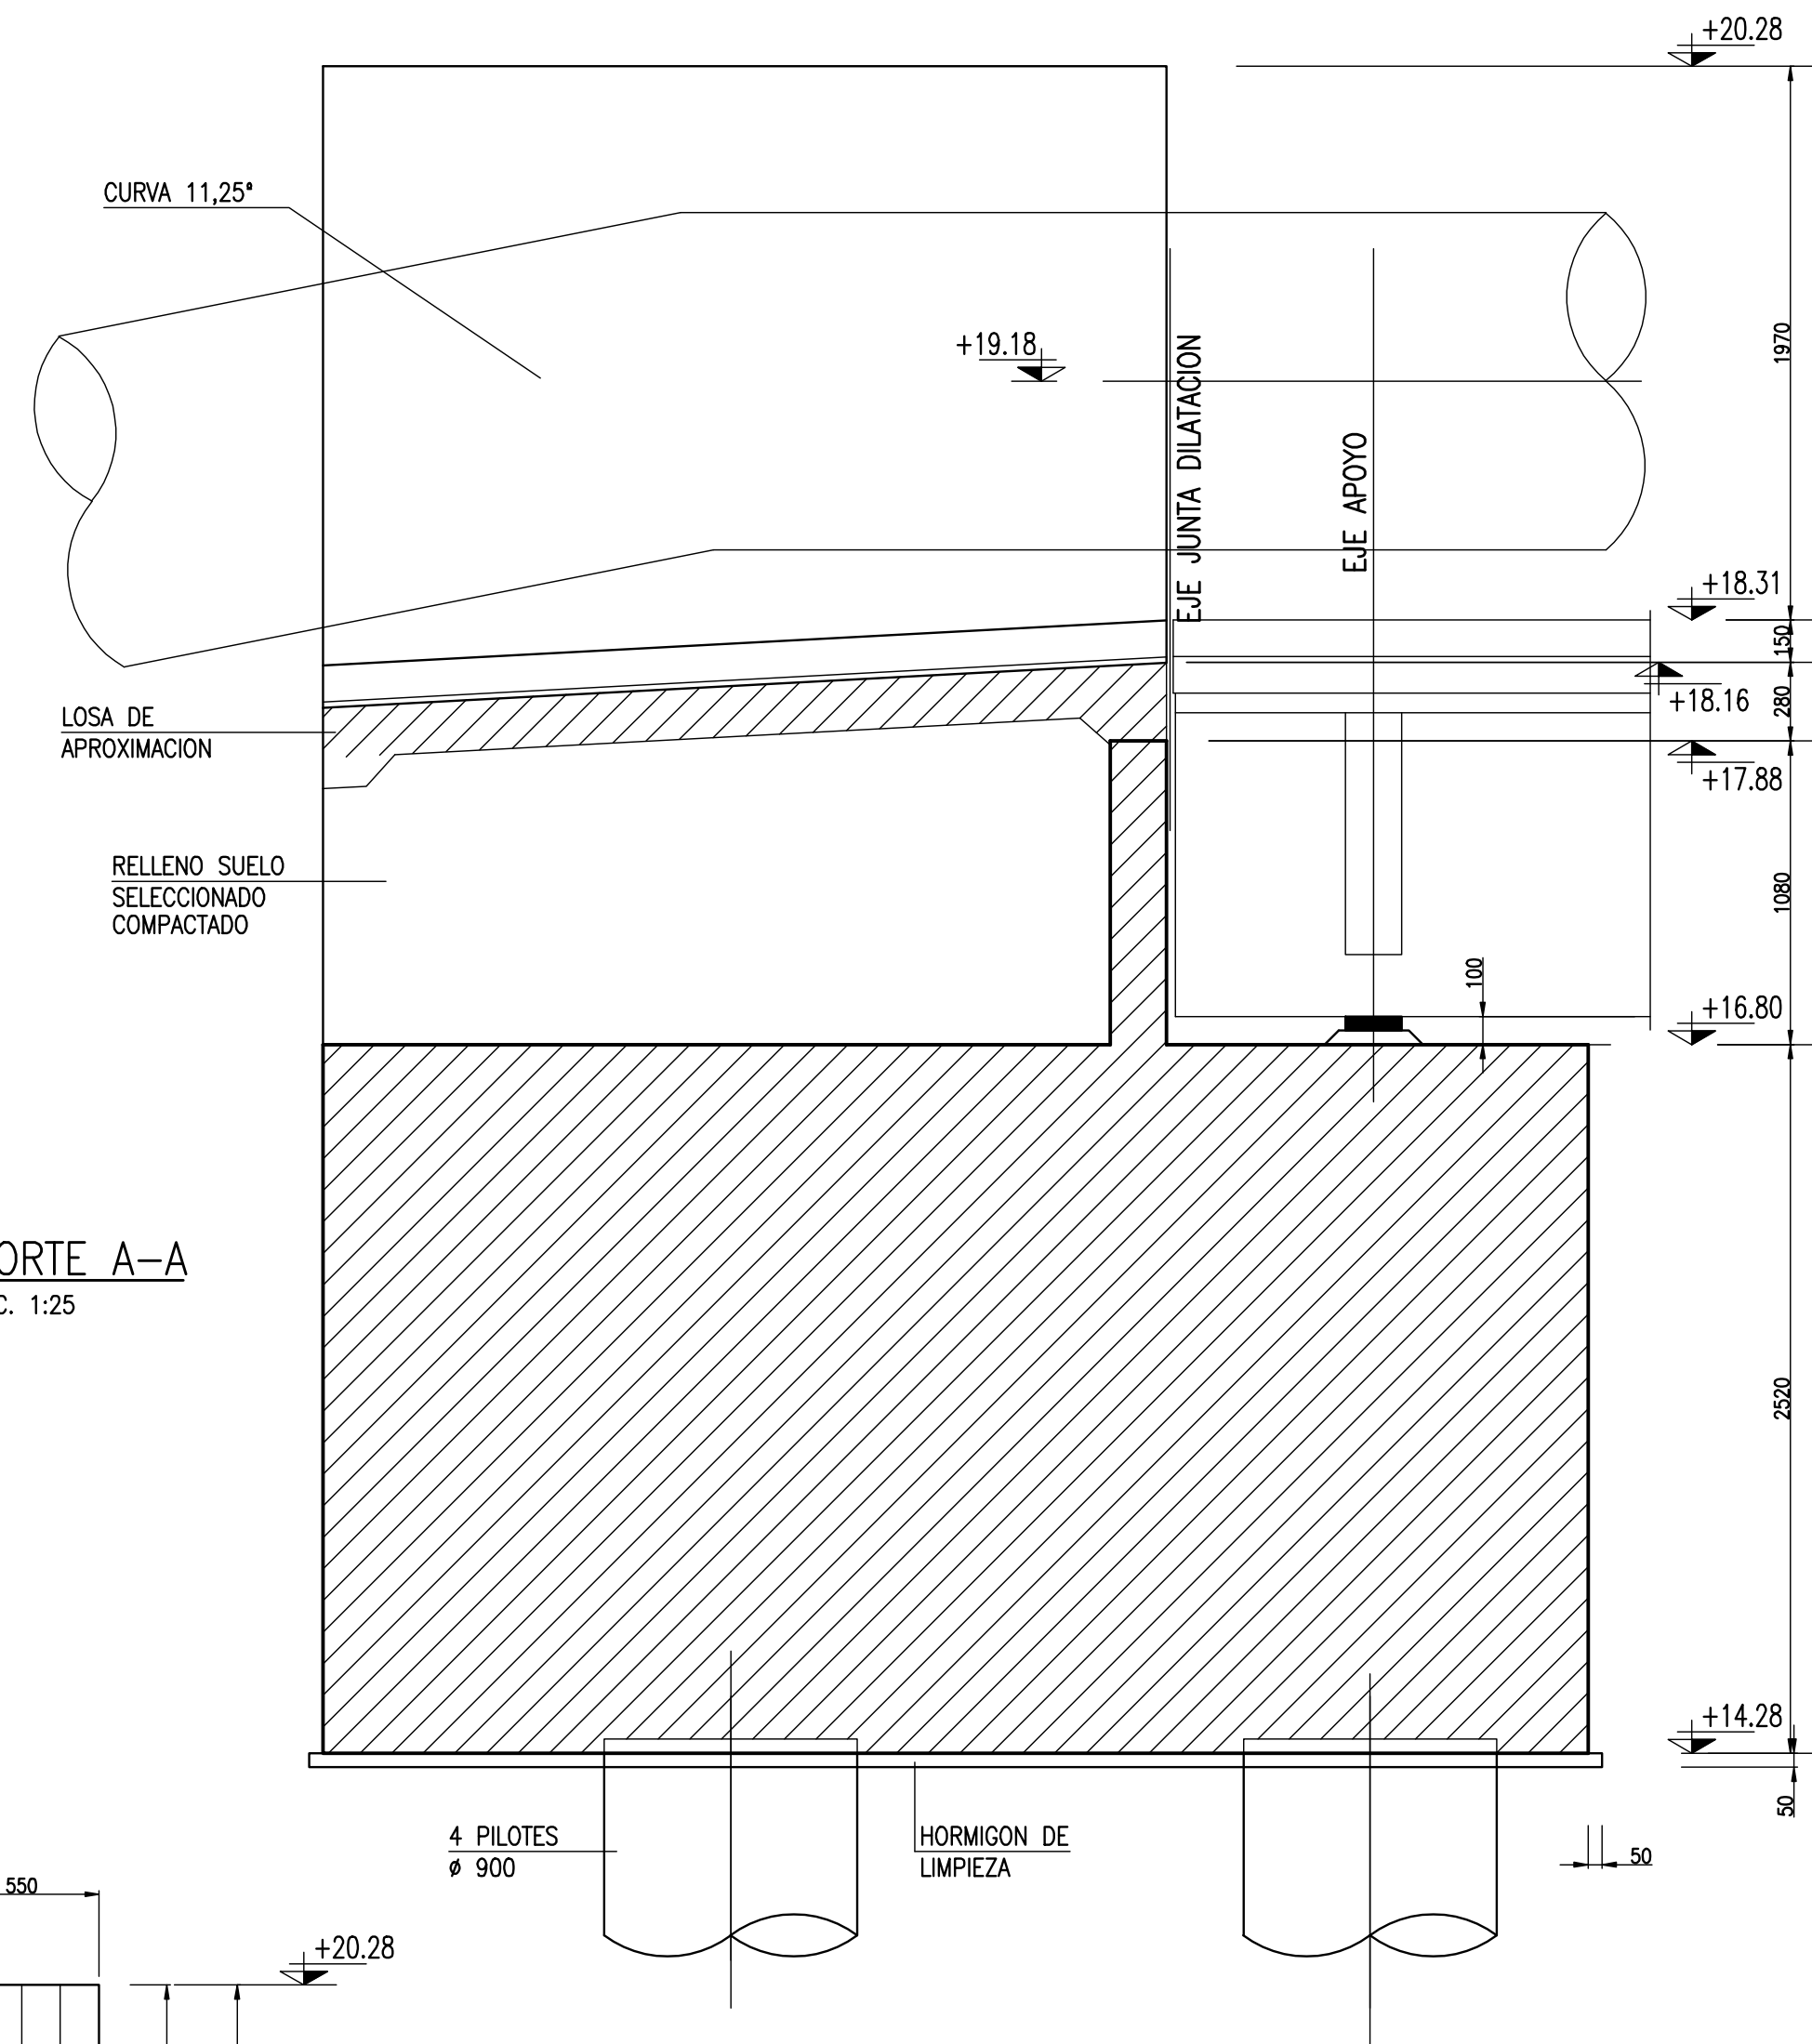

VISTA B-B
ESC. 1:25

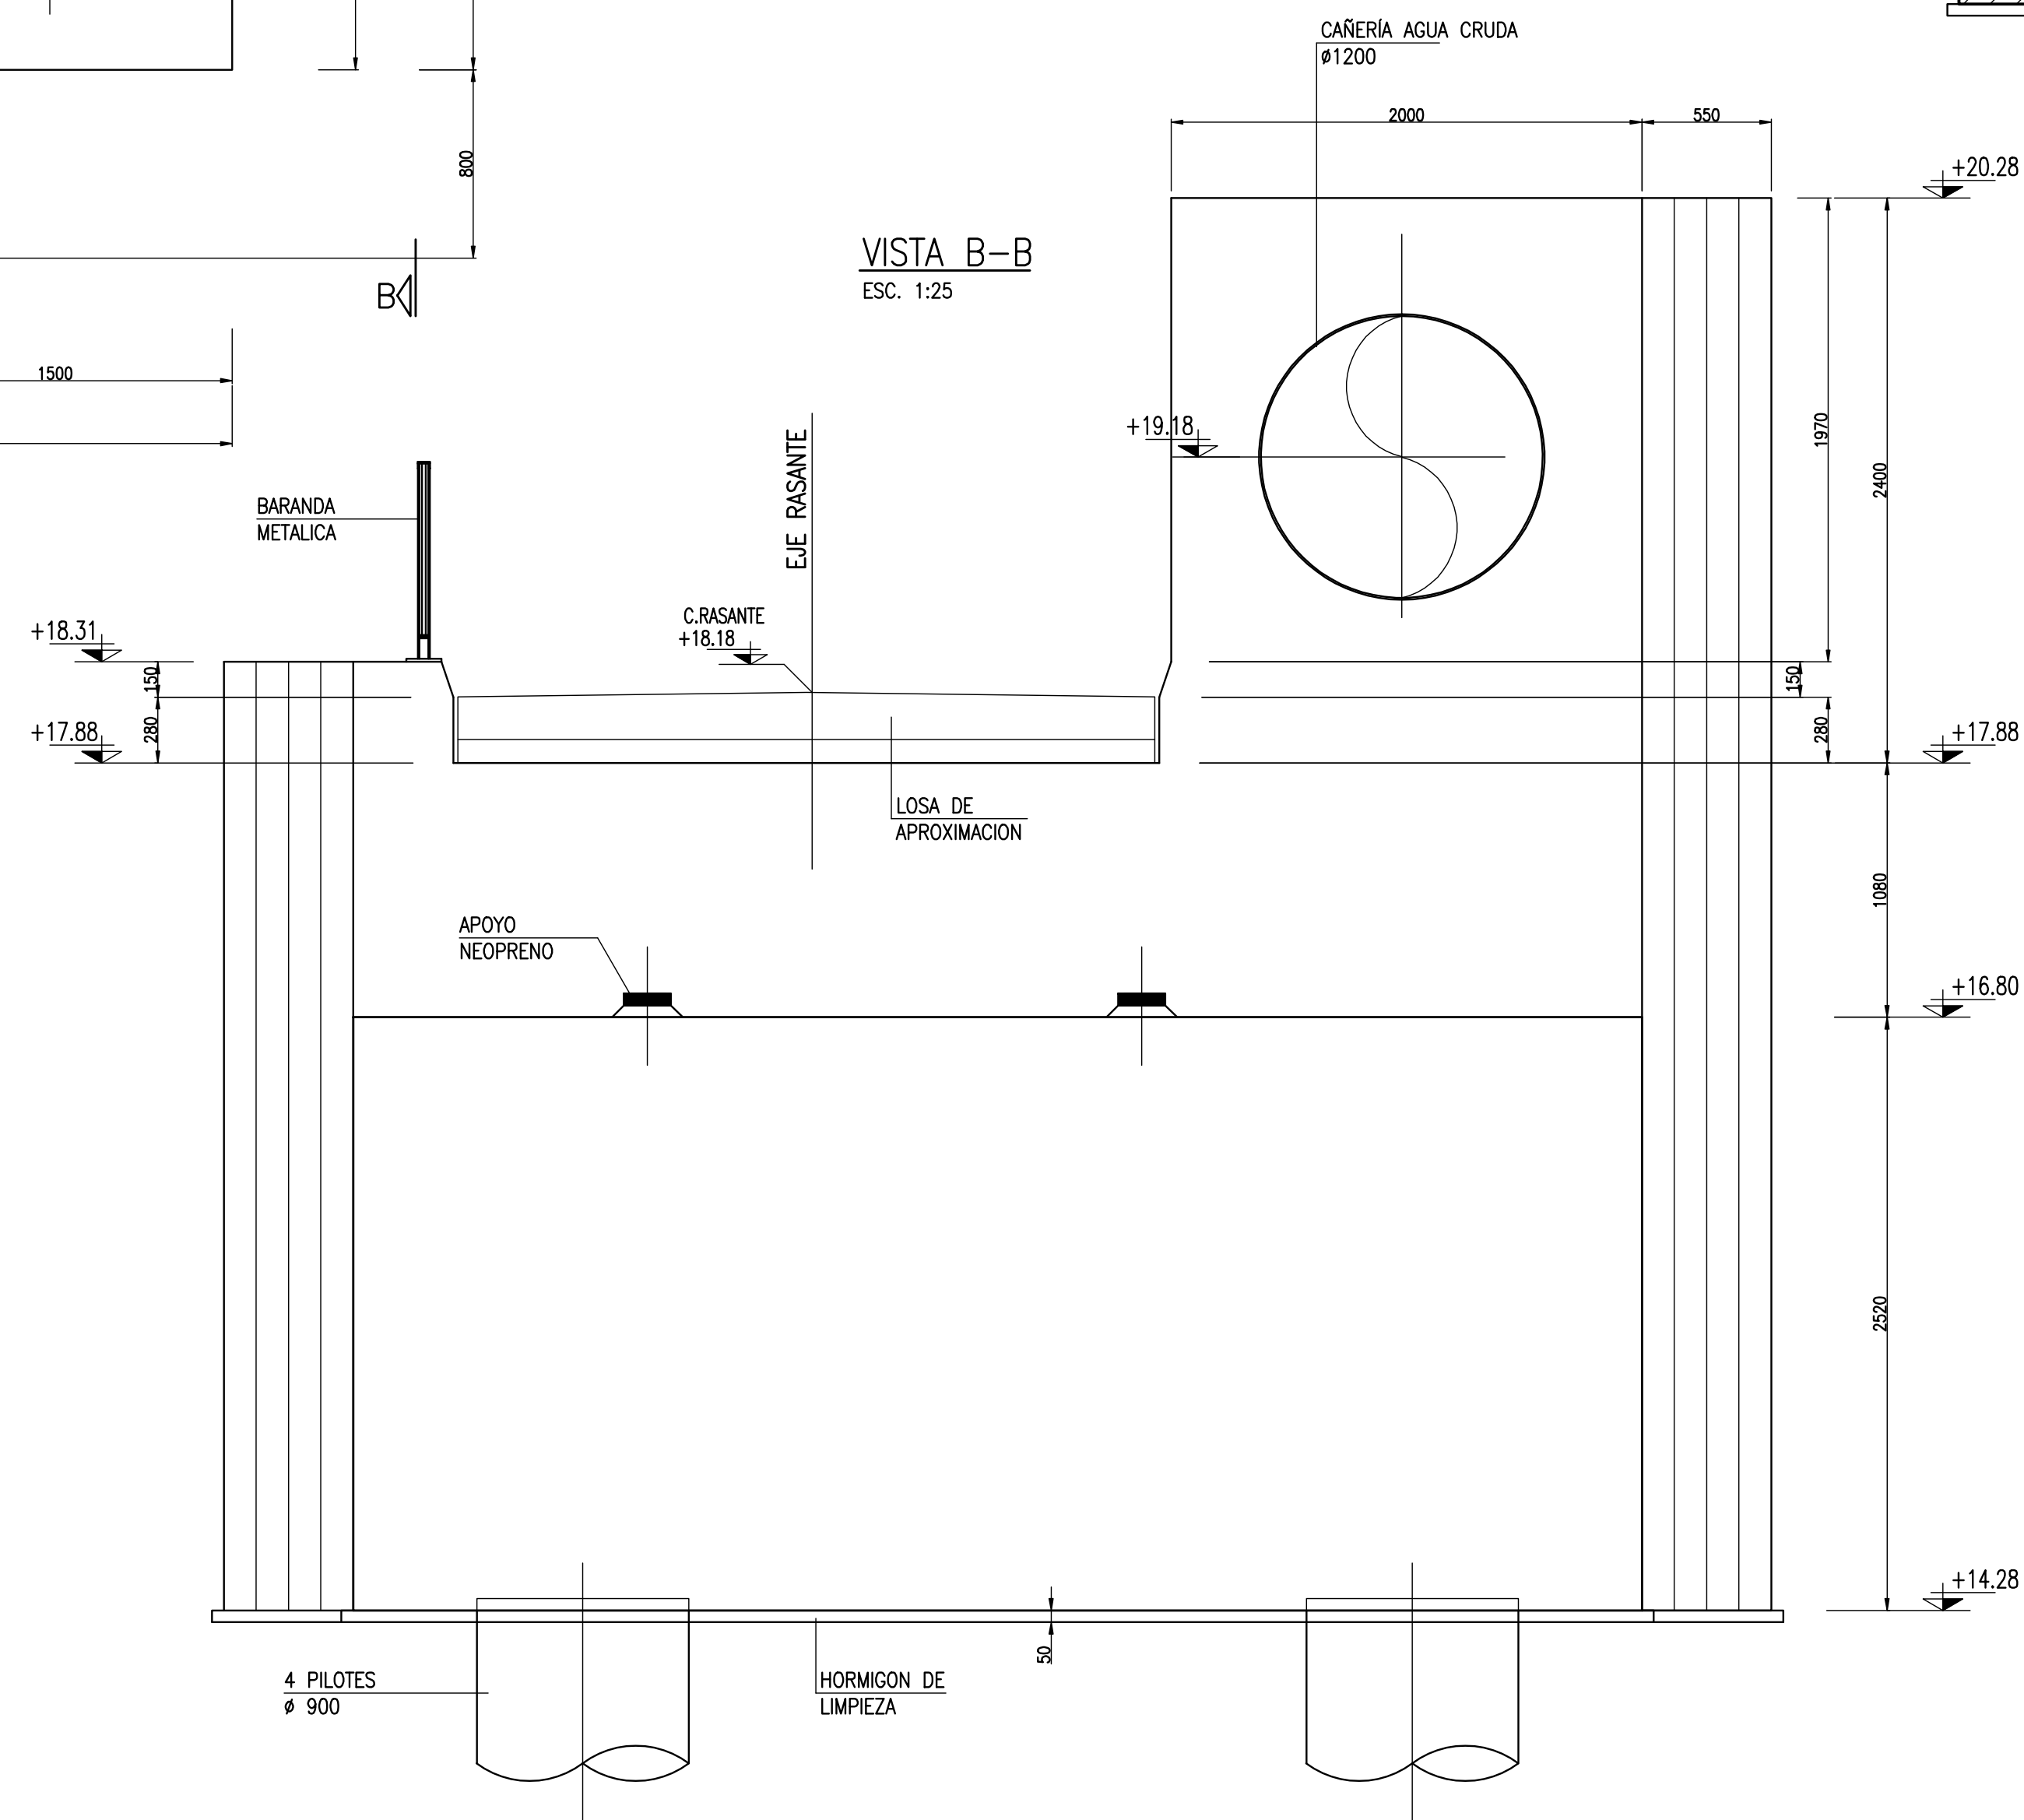

NOTAS

- 1- LAS DIMENSIONES ESTAN EXPRESADAS EN METROS.
- 2- LOS NIVELES ESTAN EXPRESADOS EN METROS AL CERO I.G.M.
- 3- CALIDAD DEL HORMIGON H21
- 4- ACERO ADN 420
- 5- RECUBRIMIENTO: 3cm.

 PROVINCIA DE SANTA FE MINISTERIO DE AGUAS, SERVICIOS PÚBLICOS Y MEDIO AMBIENTE SECRETARIA DE AGUAS			
MINISTRO: ARQ. ANTONIO CIANCIO		ACUEDUCTO NORTE 1 PROVINCIA DE SANTA FE DEPARTAMENTOS LA CAPITAL Y SAN JERONIMO OBRA DE TOMA PLANTA, CORTE Y VISTA DE CABEZAL DE INICIO MUELLE	
SECRETARIO DE AGUAS: ING. HUGO ORSOLINI			
DIR. PROVINCIAL DE SISTEMAS DE PROVISION DE AGUA: ING. DANIEL AVELLANEDA			
PROYECTO: EQUIPO SANTA FE			
DIBUJO: Téc. Angel Calegaris		FECHA OCTUBRE 2010	ESCALA INDICADA
			PLANO Nº AN-OT-008