


FORMATO B4/A4 210 x 297mm (768mm x 420mm)


MANTA TIPO PARA BLOQUES DE ESPESOR 15cm

Escala 1:25

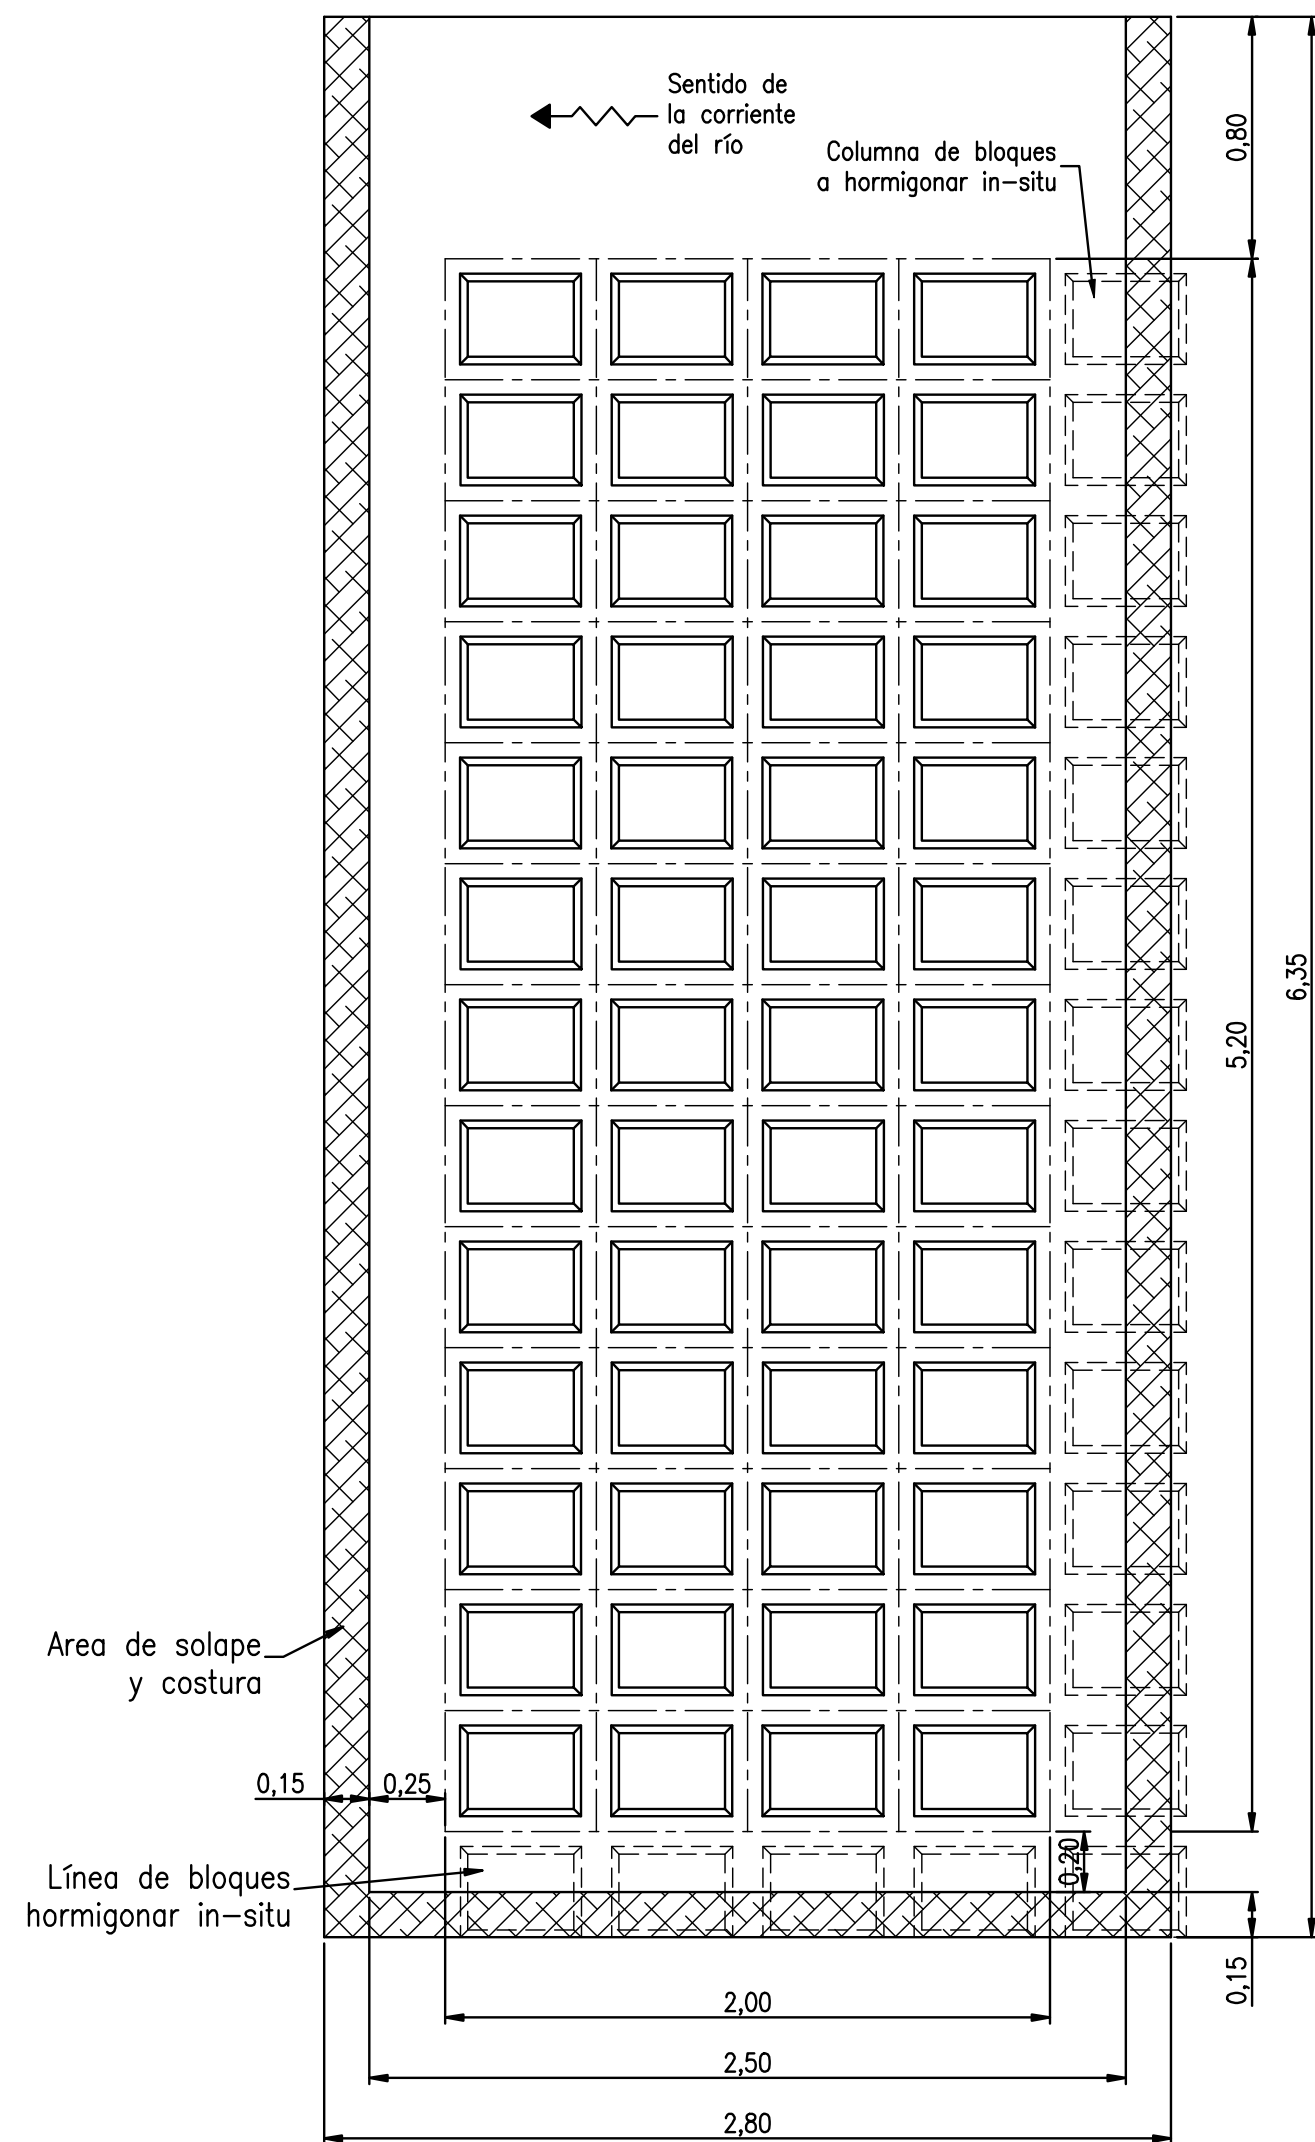


DETALLE MANTA DE H*A* ESPESOR 15 cm

Escala 1:25

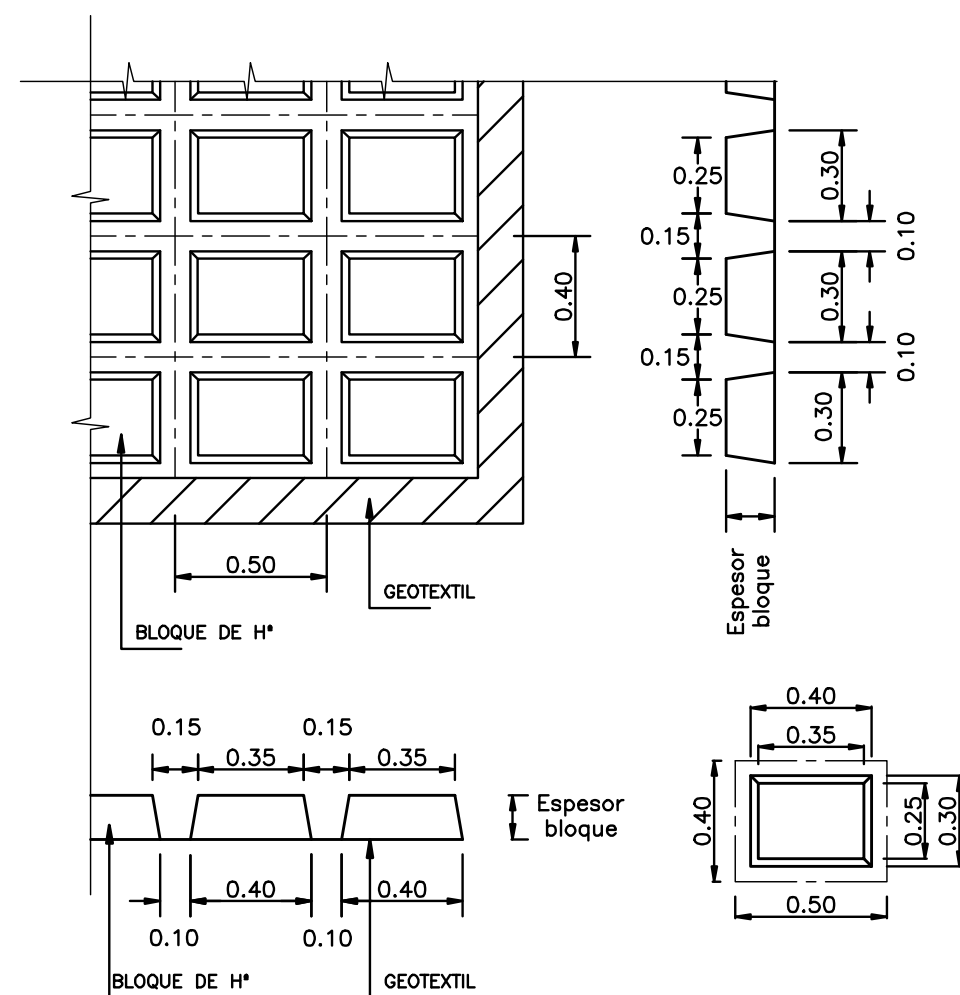


DETALLE VIGA DE ANCLAJE SUPERIOR PARA MANTA ESPESOR 15 cm

Escala 1:25

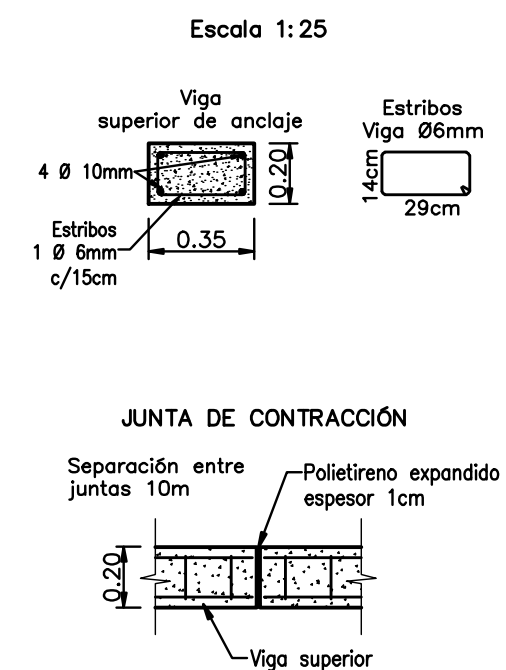

DETALLE VIGA DE CIERRE LATERAL PARA MANTA ESPESOR 15 cm

Escala 1:25

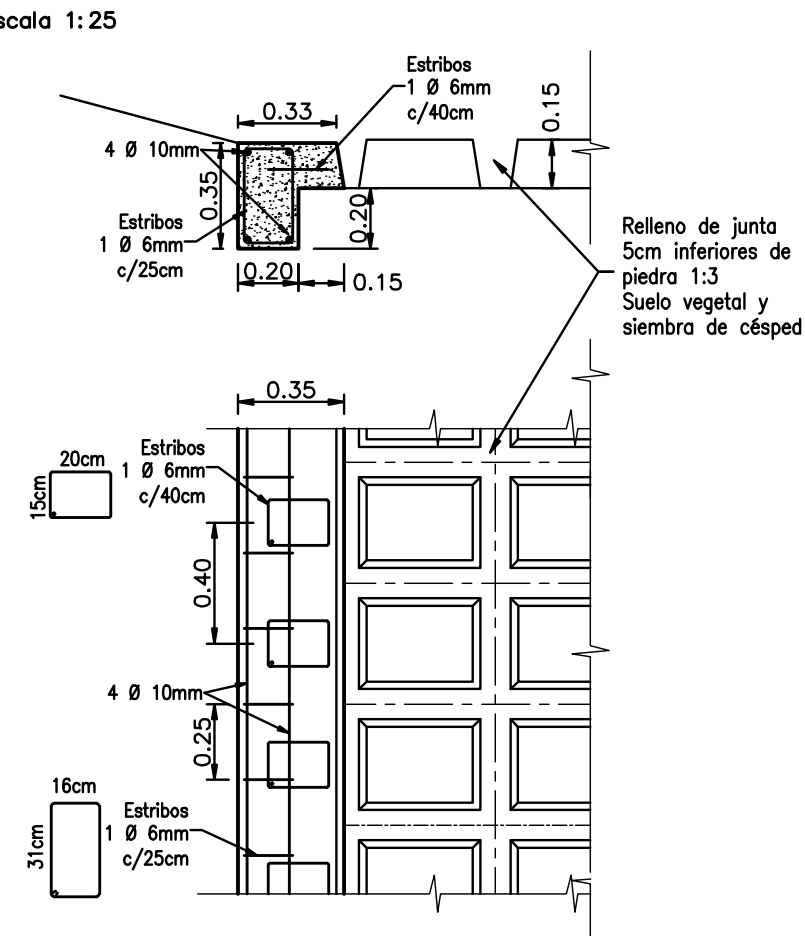

MATERIALES

HORMIGON: H21 para vigas de cierre lateral

HORMIGON: H13 para pilotes y vigas de anclaje de geotextil

ARMADURA: ACERO ESPECIAL EN BARRAS, TIPO 420

RECUBRIMIENTO MINIMO DE ARMADURA 3.0cm.



PROVINCIA DE SANTA FE
MINISTERIO DE AGUAS, SERVICIOS PÚBLICOS Y MEDIO AMBIENTE
SECRETARIA DE AGUAS

MINISTRO: ARQ. ANTONIO CIANCIO

SECRETARIO DE AGUAS: ING. HUGO ORSOLINI

DIR. PROVINCIAL DE SISTEMAS DE PROVISIÓN DE AGUA: ING. DANIEL AVELLANEDA

PROYECTO: EQUIPO SANTA FE

DIBUJO: Téc. Angel Calegaris

ACUEDUCTO NORTE 1
PROVINCIA DE SANTA FE
DEPARTAMENTOS LA CAPITAL Y SAN JERONIMO
PROTECCION FLEXIBLE
DETALLES

FECHA	ESCALA	PLANO Nº
OCTUBRE 2010	INDICADA	AN-OT-007