


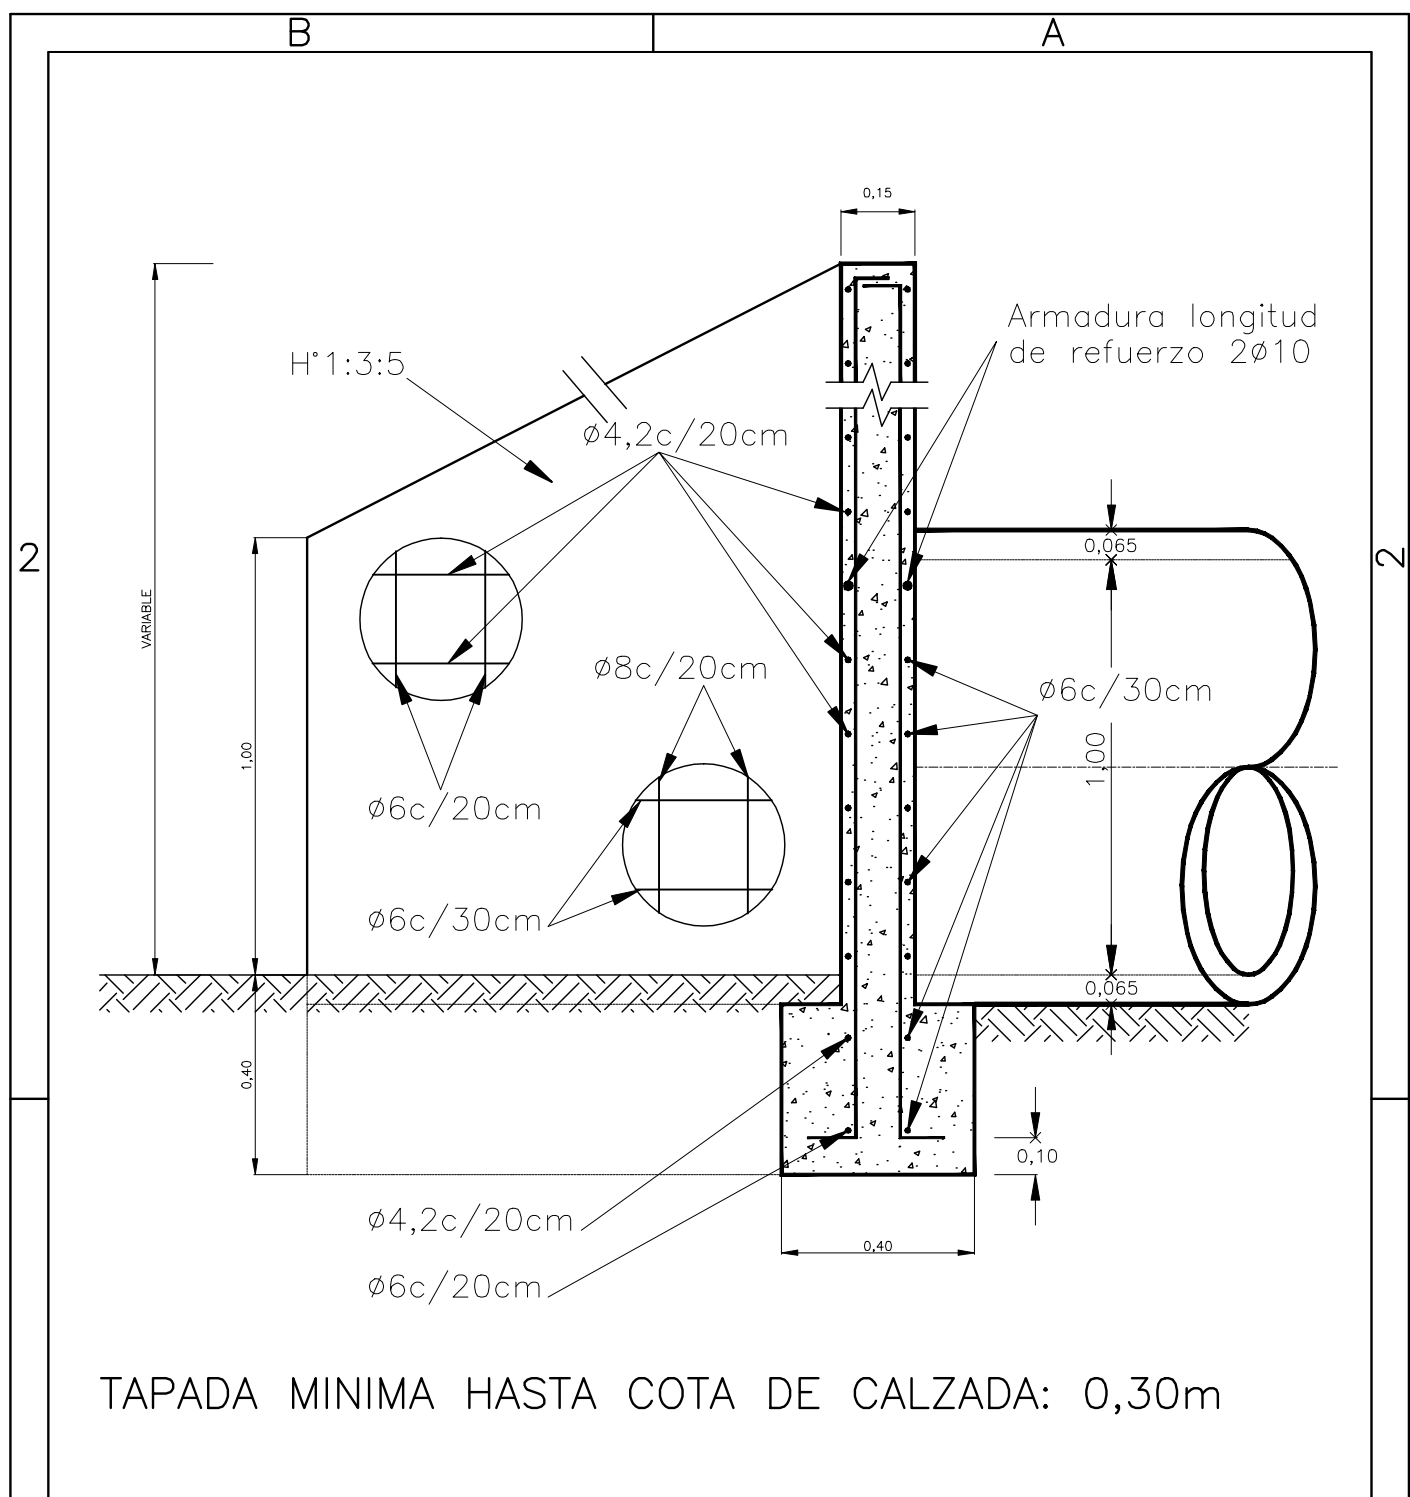

1

 PROVINCIA DE SANTA FE MINISTERIO DE AGUAS, SERVICIOS PÚBLICOS Y MEDIO AMBIENTE SECRETARIA DE AGUAS				
MINISTRO: ARQ. ANTONIO CIANCIO		ACUEDUCTO NORTE 1 PROVINCIA DE SANTA FE DEPARTAMENTOS LA CAPITAL Y SAN JERONIMO OBRA DE TOMA PLANO TIPO ALCANTARILLA		
SECRETARIO DE AGUAS: ING. HUGO ORSOLINI				
DIR. PROVINCIAL DE SISTEMAS DE PROVISIÓN DE AGUA: ING. DANIEL AVELLANEDA				
PROYECTO: EQUIPO SANTA FE				
DIBUJO: Téc. Angel Calegaris		FECHA	ESCALA	PLANO Nº
		OCTUBRE 2010	INDICADA	AN-OT-008