
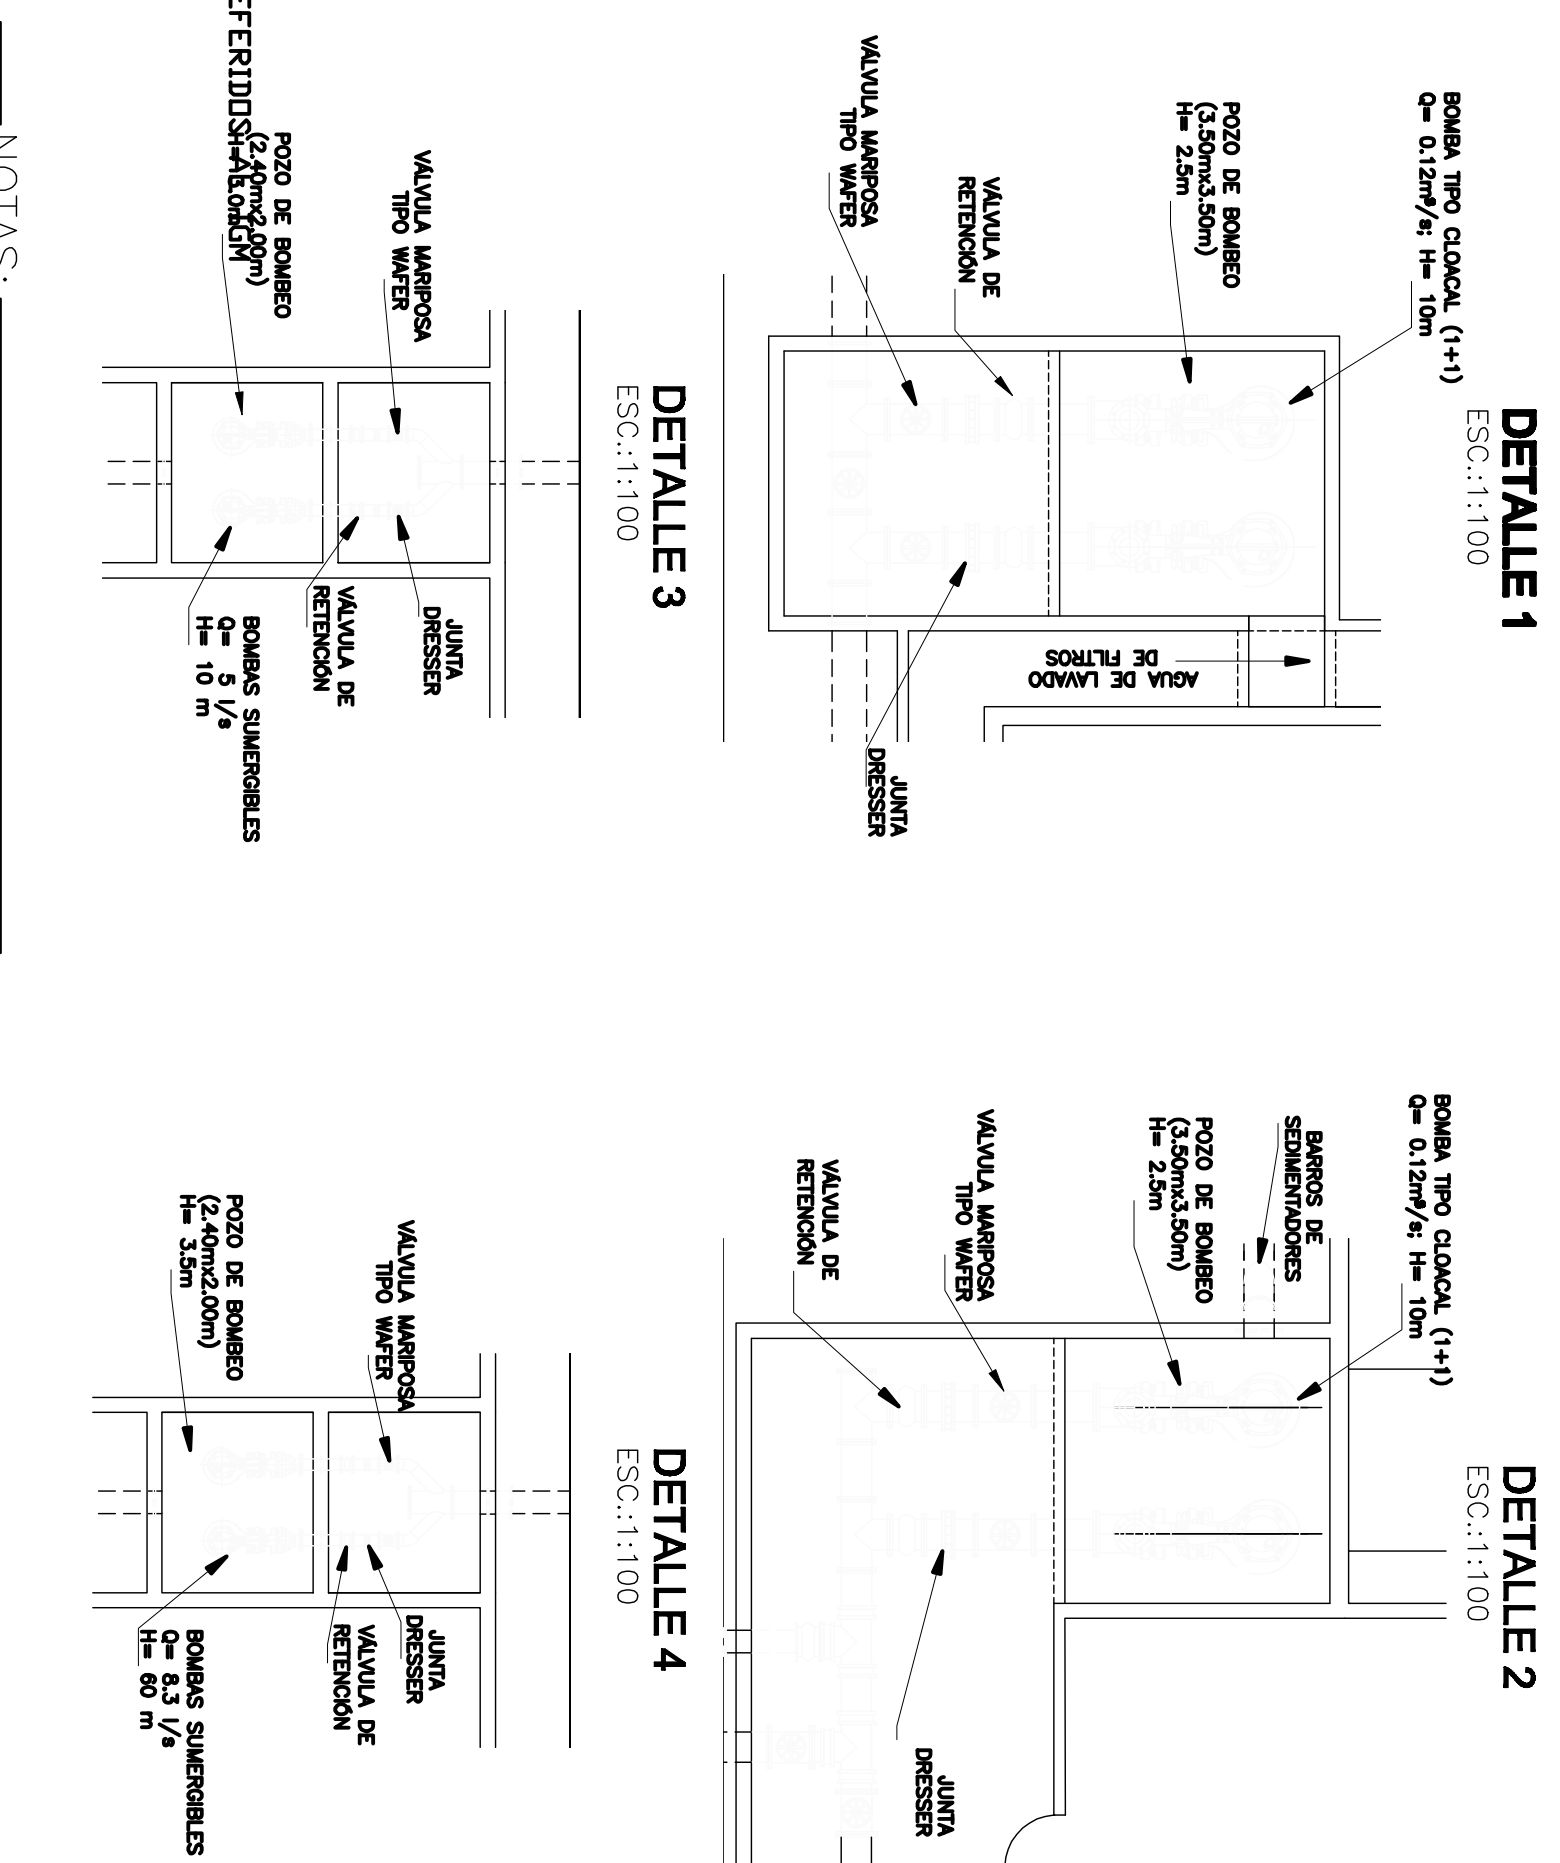
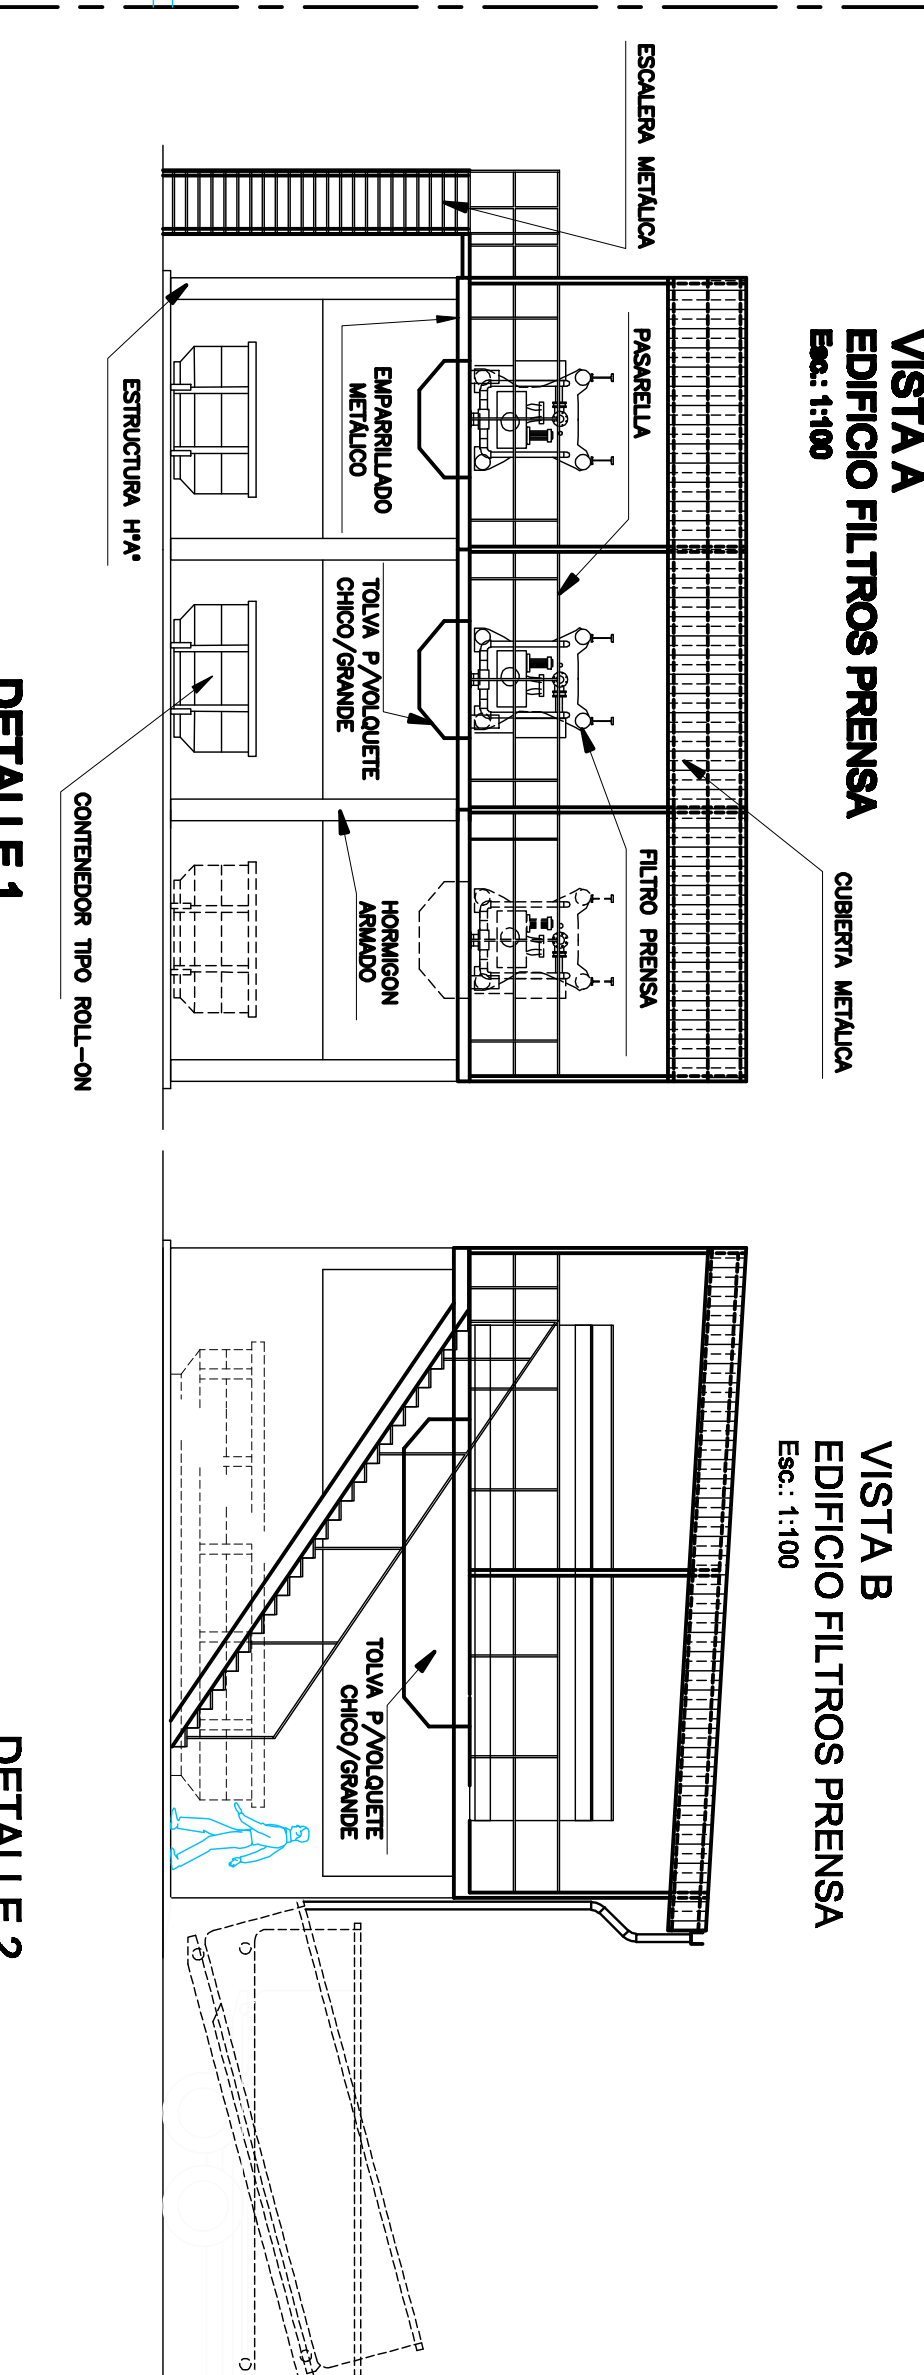
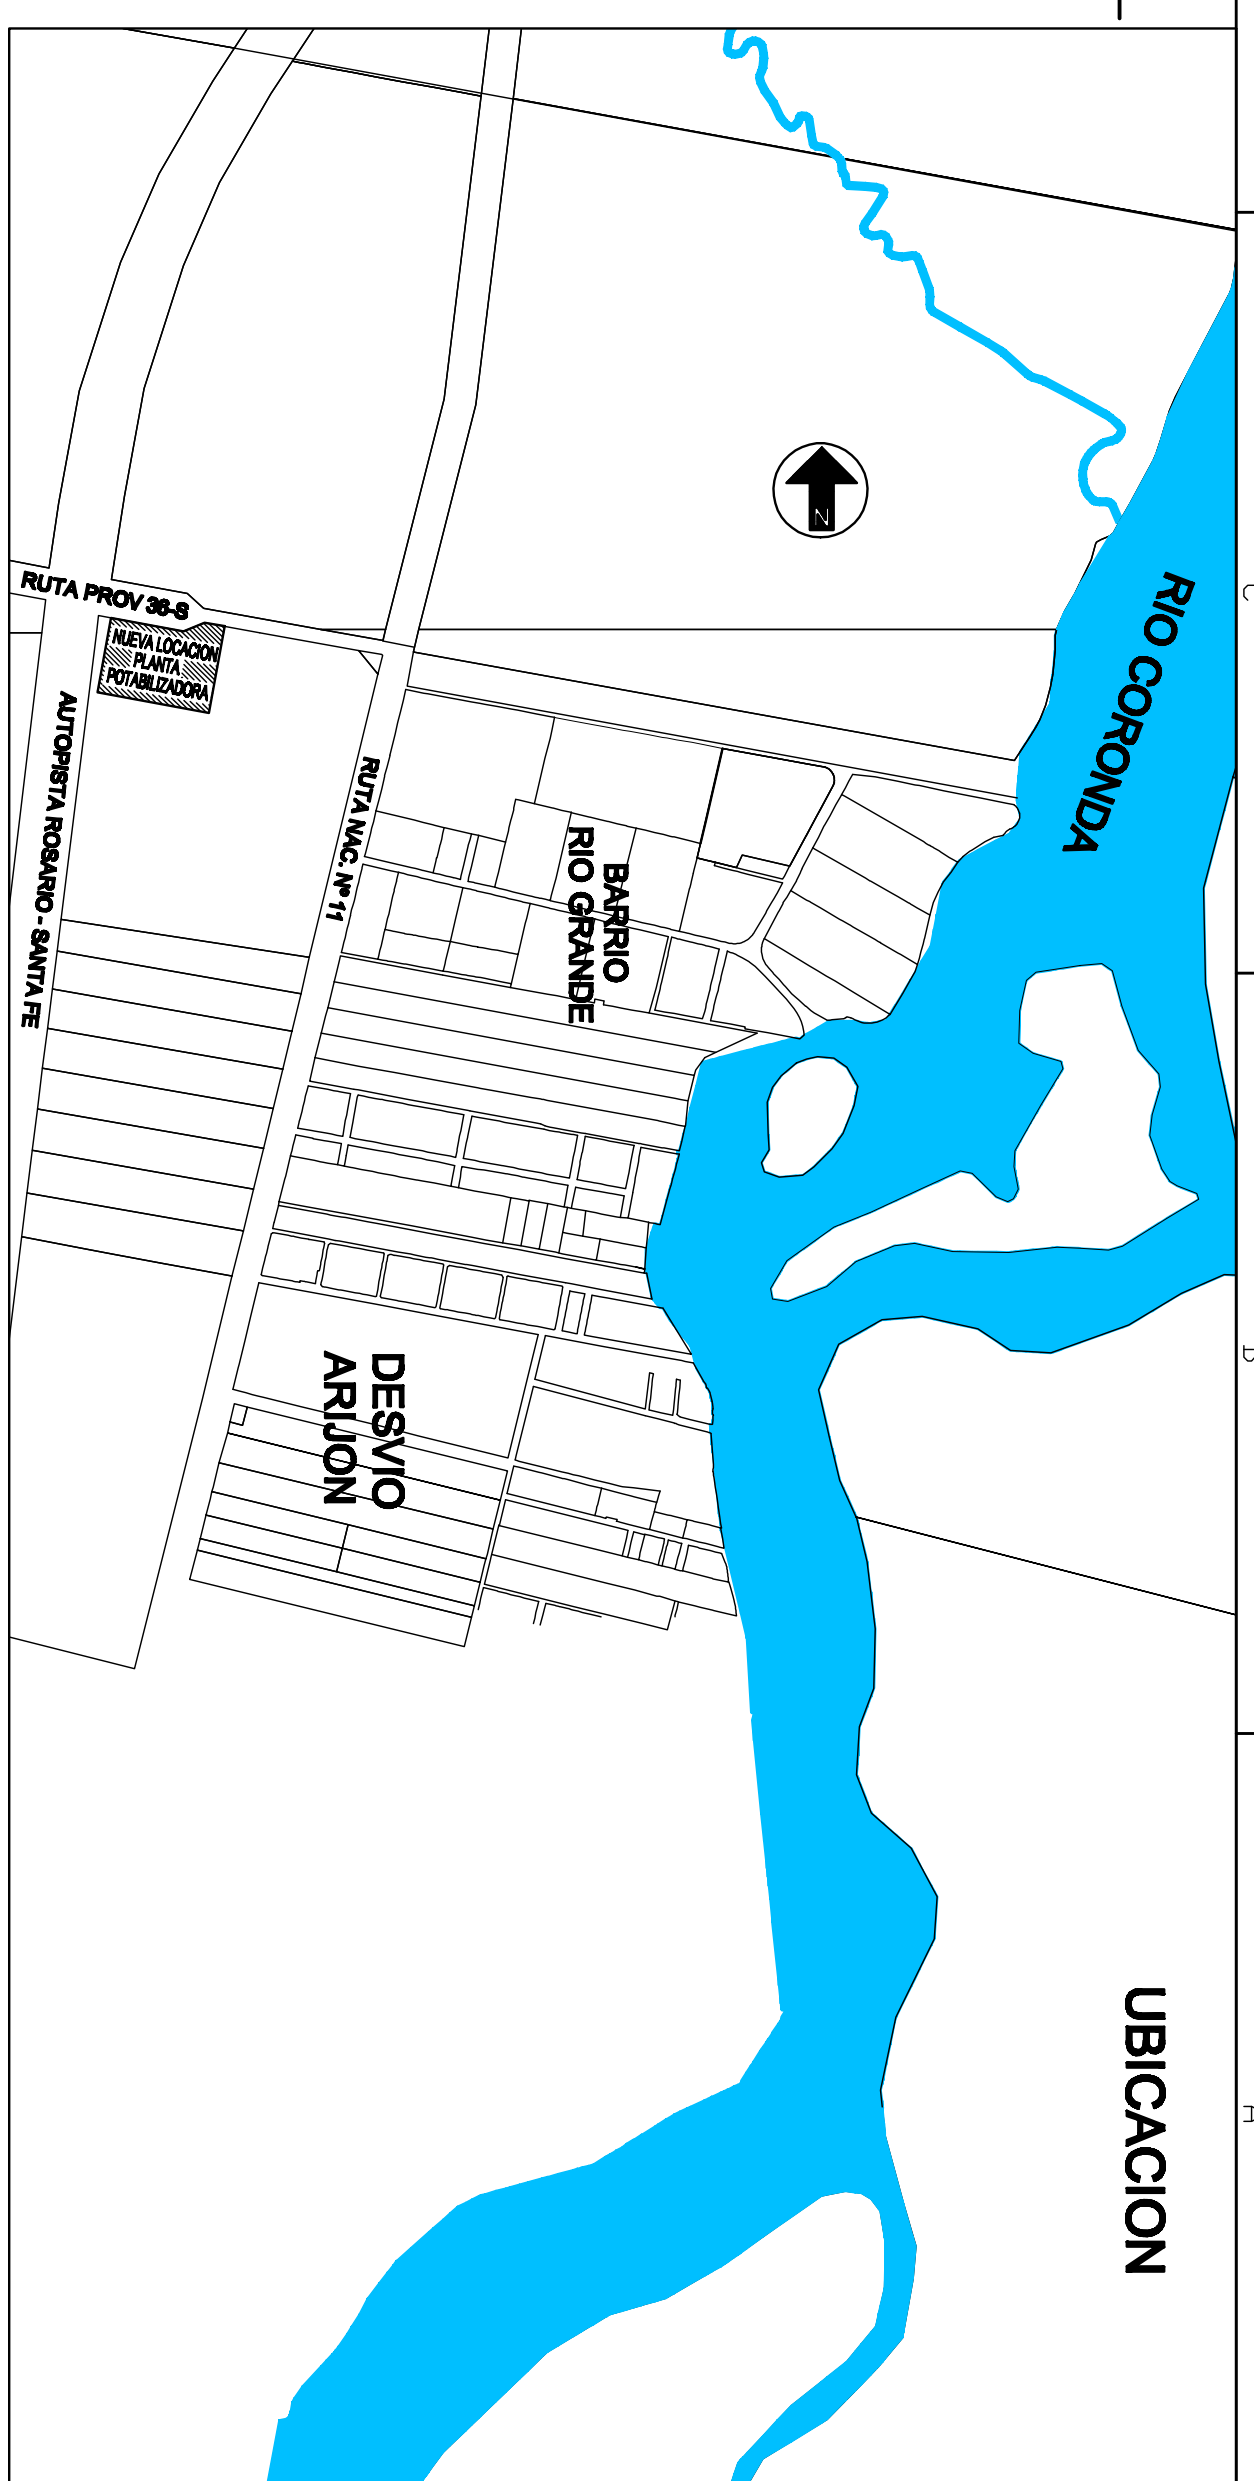


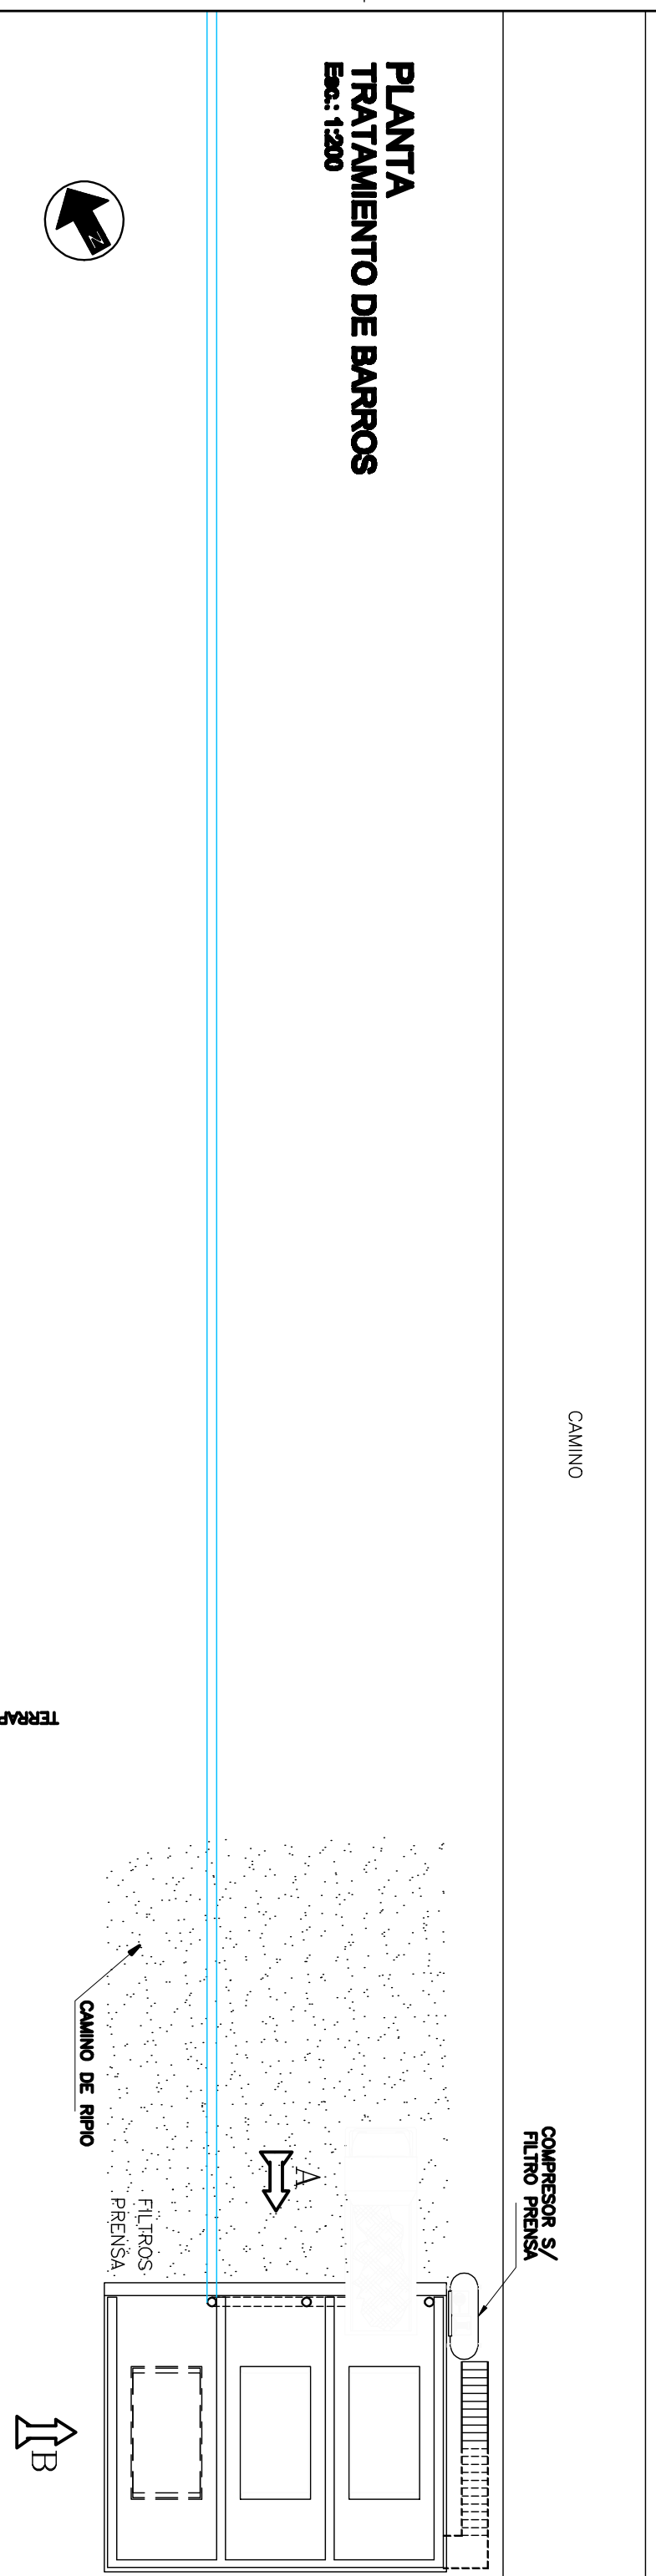

NOTAS:

- * CON LAS IGM.
- * CALCULO Y DISEÑO HIDRAULICO S/ NORMAS EXHOSIS.
- * HORMIGON H30 CON ARE INCORPORADO (5%), C/RS30C.
- * ARMADURAS ACERO ADN 420.
- * RECUBRIMIENTO MINIMO, EN CONTACTO CON AGUA Y SUELO 5cm.
- * MEDIDAS DE ESPESORES DE HORMIGON, SOLO INDICATIVAS, AJUSTAR S/ CALCULO.

 PROVINCIA DE SANTA FE MINISTERIO DE AGUAS, RECURSOS PÚBLICOS Y MEDIO AMBIENTE SECRETARÍA DE AGUAS		MINISTRO: DR. ANTONIO GARCÍA SECRETARIO DE AGUAS: ING. HÉCTOR ORDOÑUEZA DIR. GENERAL DE SISTEMAS DE MONITORIZACIÓN DE AGUA: ING. DANIEL VILLALBA PROTECTOR EQUIPO ROSARIO OBISPO: EQUIPO ROSARIO
ACUEDUCTO NORTE 1 PROVINCIA DE SANTA FE DEPARTAMENTO DE LA CAPITAL Y SU ALREDEDOR TRATAMIENTO DE LOSOS PLANTAS Y CORRETES		REGIA: VILLAS CONTINENTE: VILLAS PLANT: NAFT-00000