



CORTE B-B

ESCALA 1:100

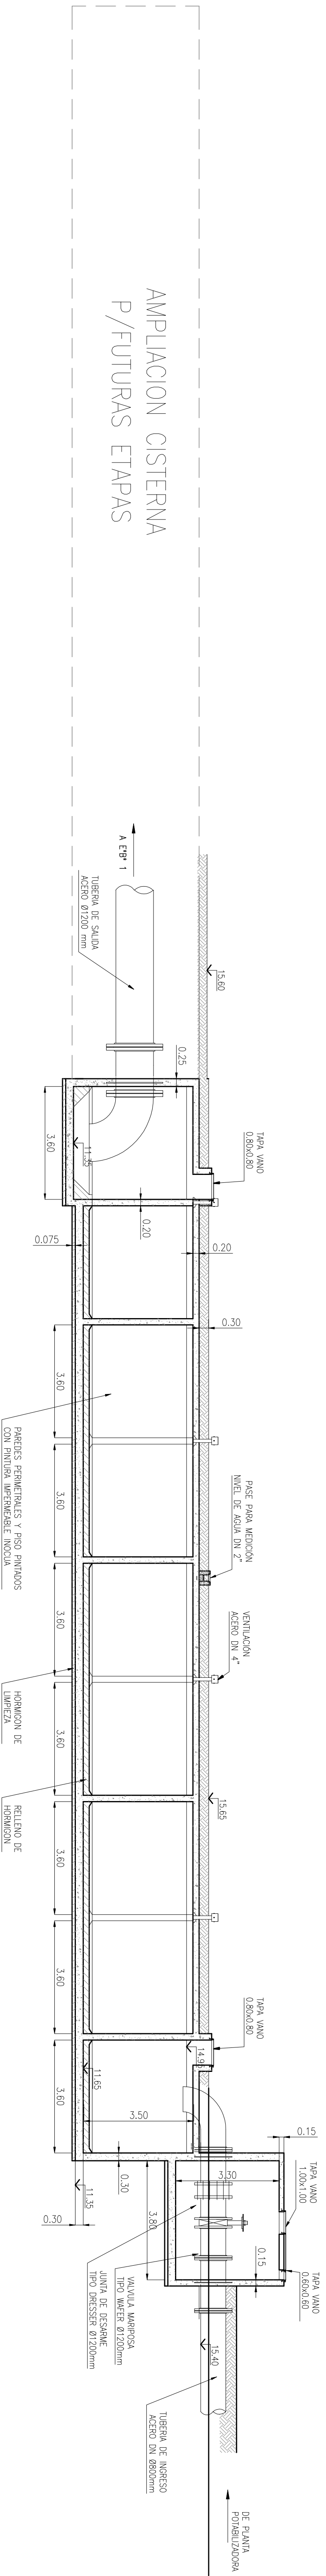

CORTE AA

ESCALA 1:100

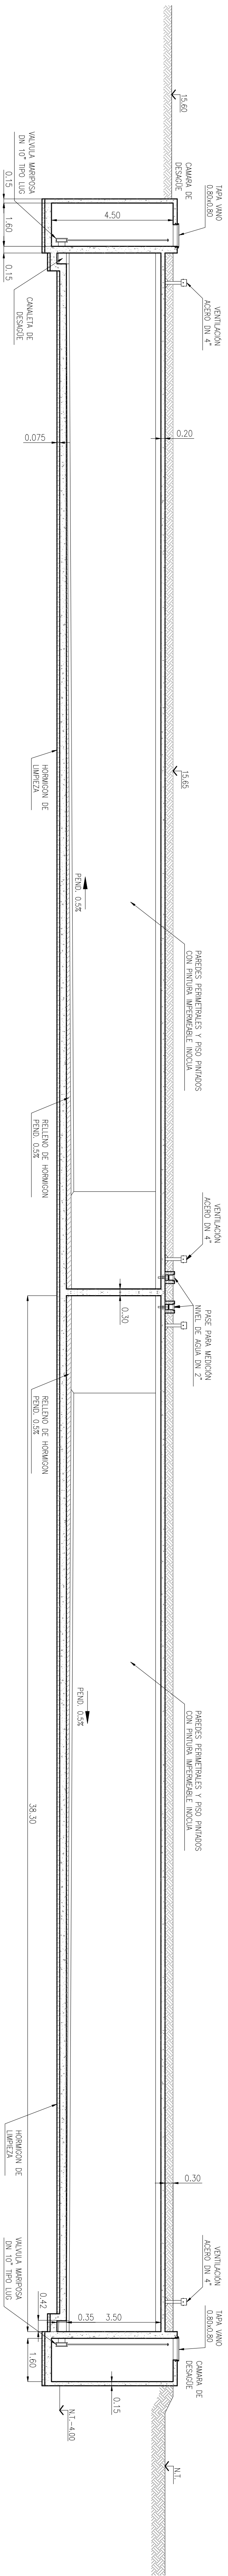

NOTAS

- 1.- LAS DIMENSIONES ESTAN EXPRESADAS EN METROS
 - 2.- ANGLES EN METROS, PERFILES AL 10%
 - 3.- CALIDAD DE MATERIALES
- INDICACION PARA ESTRUCTURA: H - 30
INDICACION DE LARGURA: H - 8
INDICACION DE PENDIENTE: H - 13
RECUBRIMIENTO: 3 cm

 PROVINCIA DE SANTA FE MINISTERIO DE AGUAS, SERVICIOS PÚBLICOS Y MEDIO AMBIENTE SECRETARÍA DE AGUAS		ACUEDUCTO NORTE 1 PROVINCIA DE SANTA FE DEPARTAMENTOS LA CAPITAL Y SAN JERÓNIMO ESTACION DE BOMBEO Nº 1 OBRERA - CORTE	
MINISTRO: AGO. ANTONIO CANICCO	SECRETARIO DE AGUAS: ING. HILDO ORSOLINI	DIR. PROVINCIAL DE SISTEMAS DE PROVISION DE AGUA: ING. DANIEL AYLLANDEA	PROYECTO: EQUIPO SANTA FE
DIBUJO: ING. Angel Caporaso		ESCALA: 1:100	PAQUETE: 1/100