




CORTE B-B
esc. 1:100

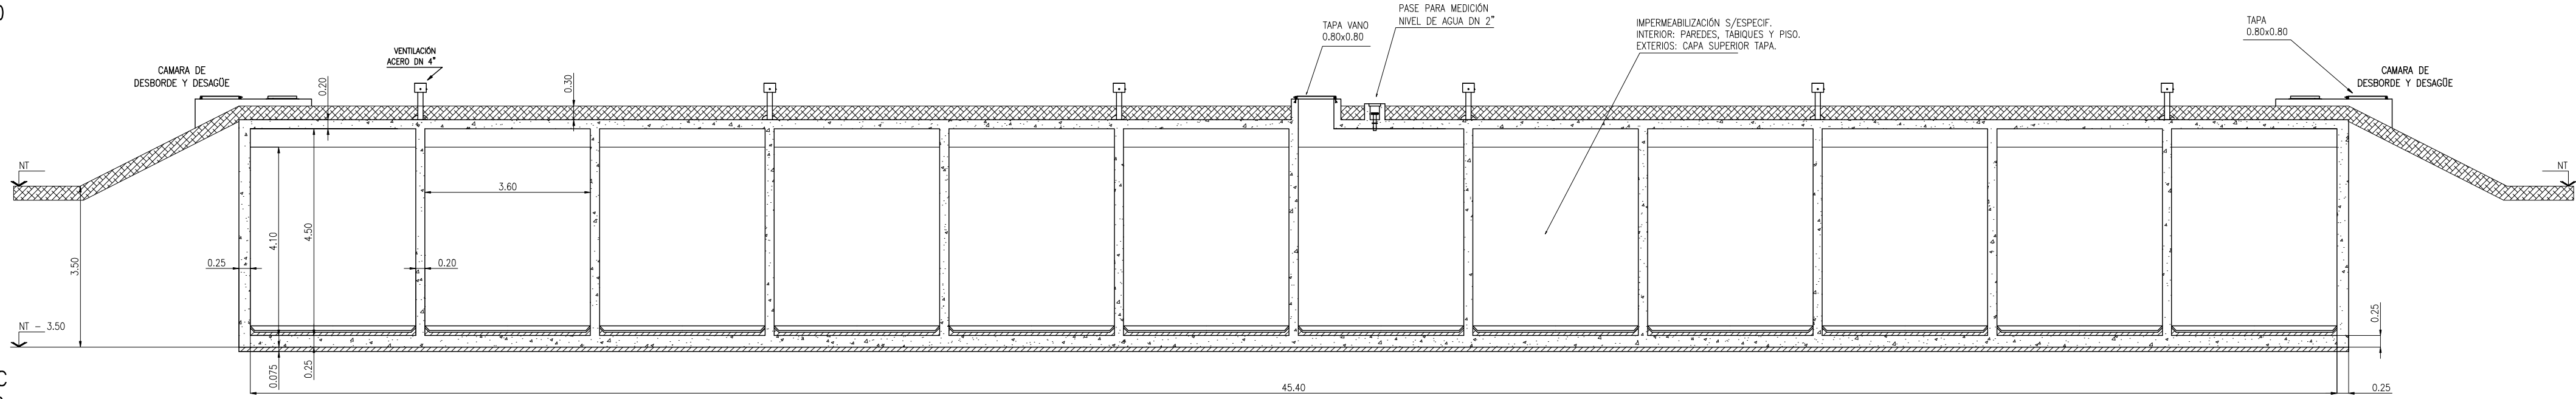


CORTE C-C
esc. 1:100

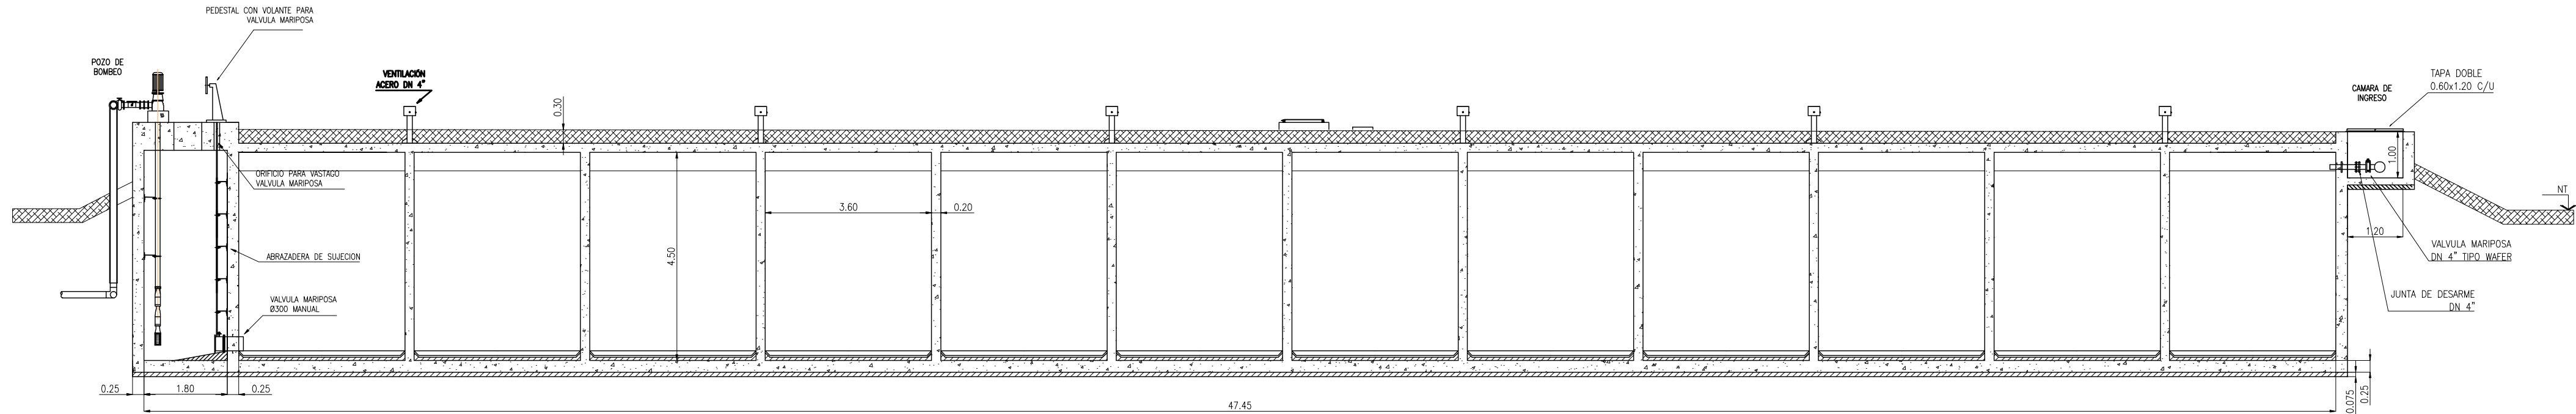





CORTE D-D
esc. 1:100

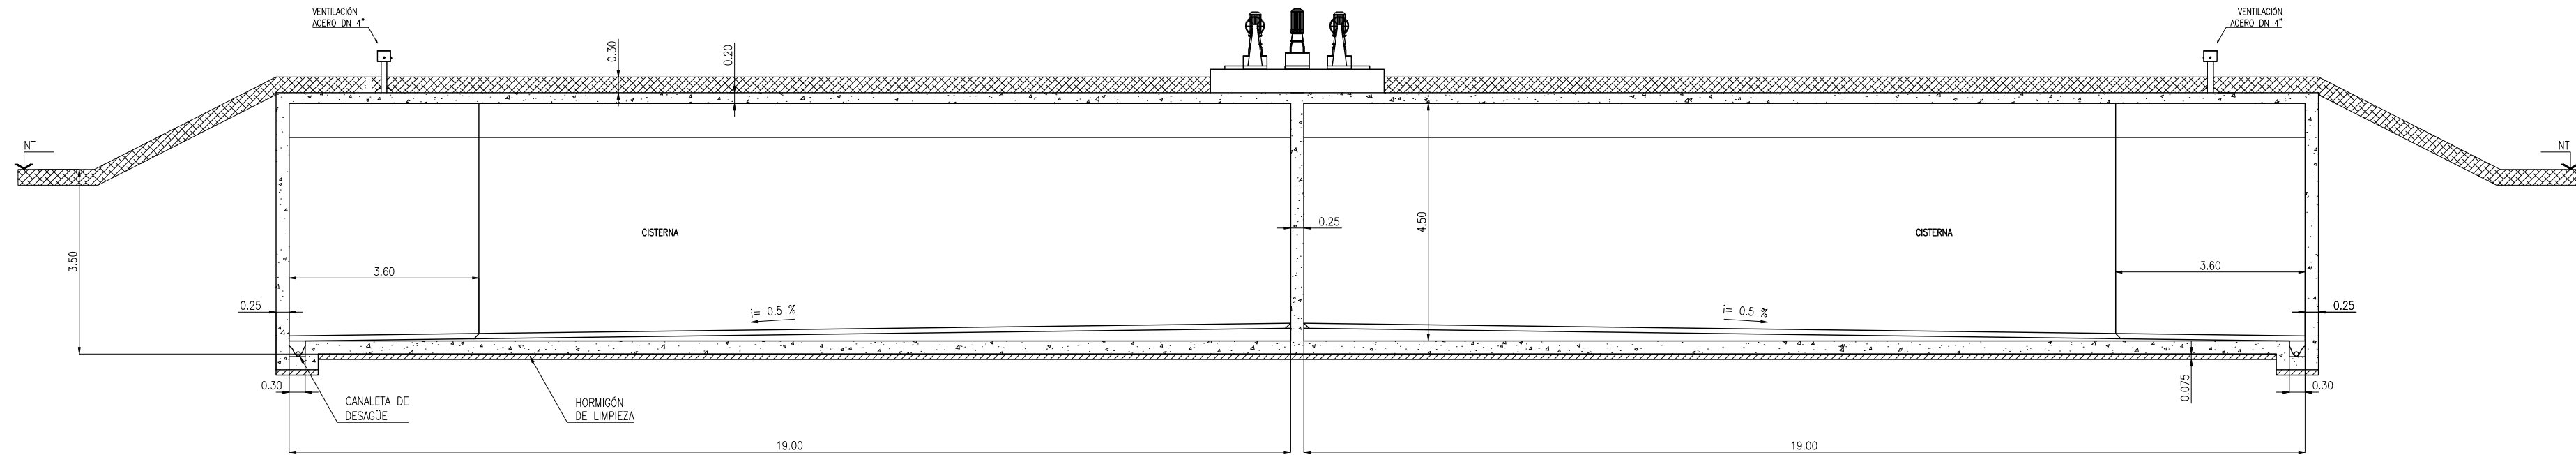

CORTE E-E
esc. 1:100

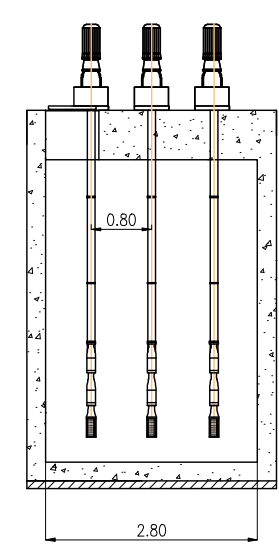

CAMARA DE DESBORDE Y DESAGÜE
esc. 1:50

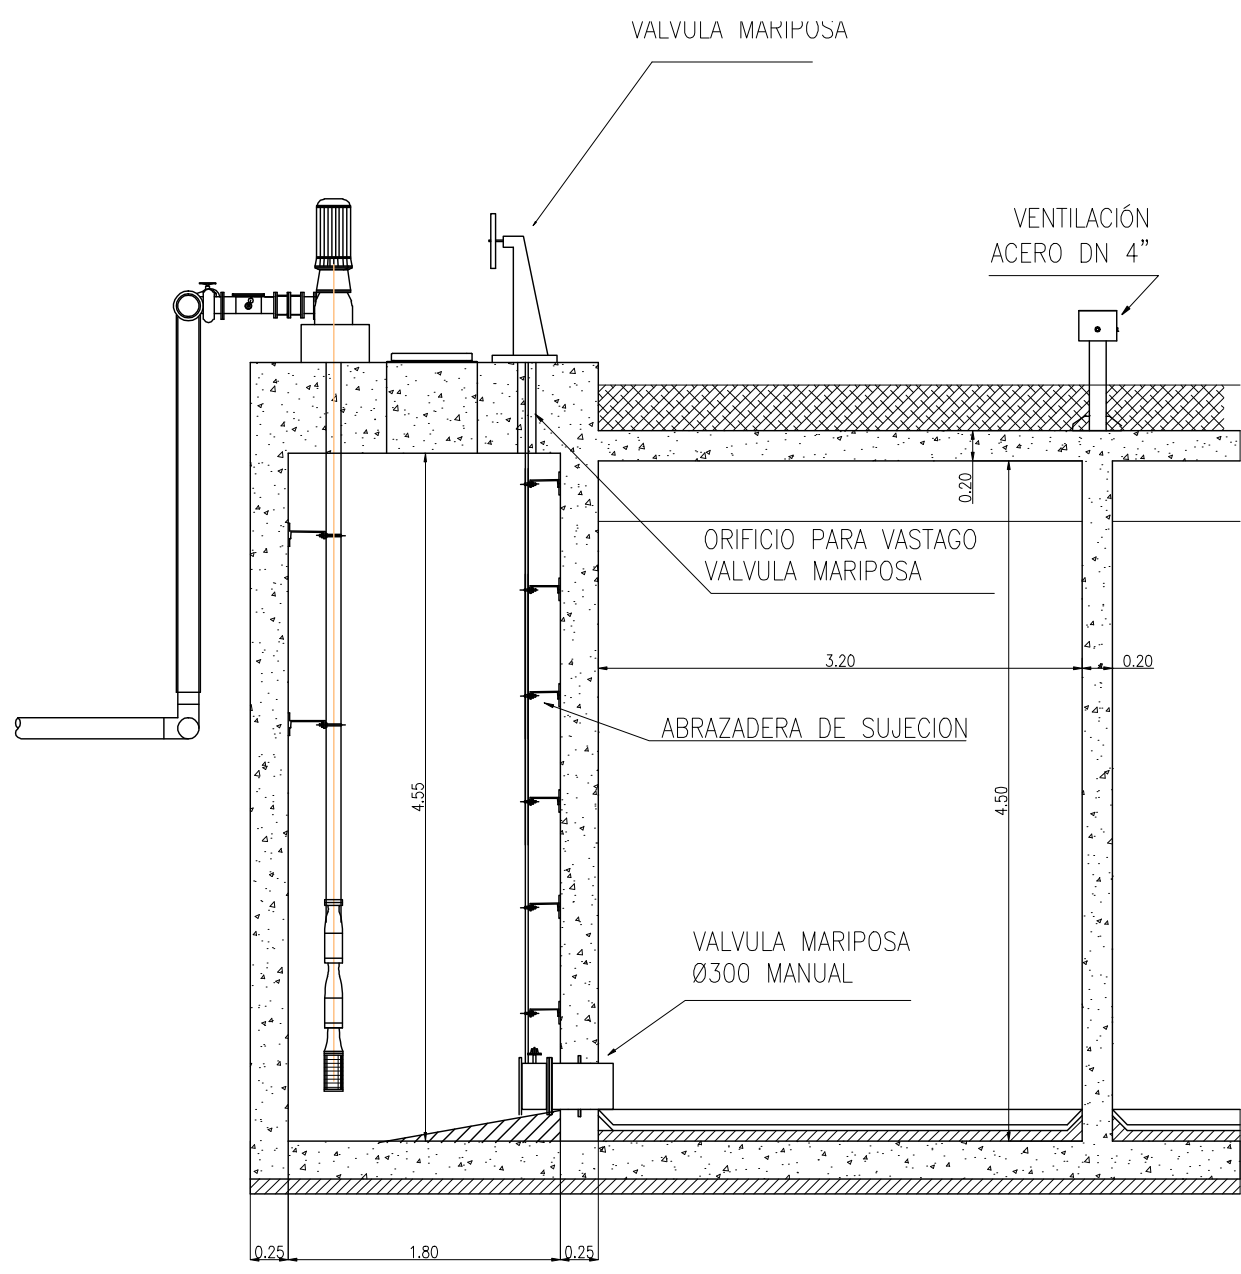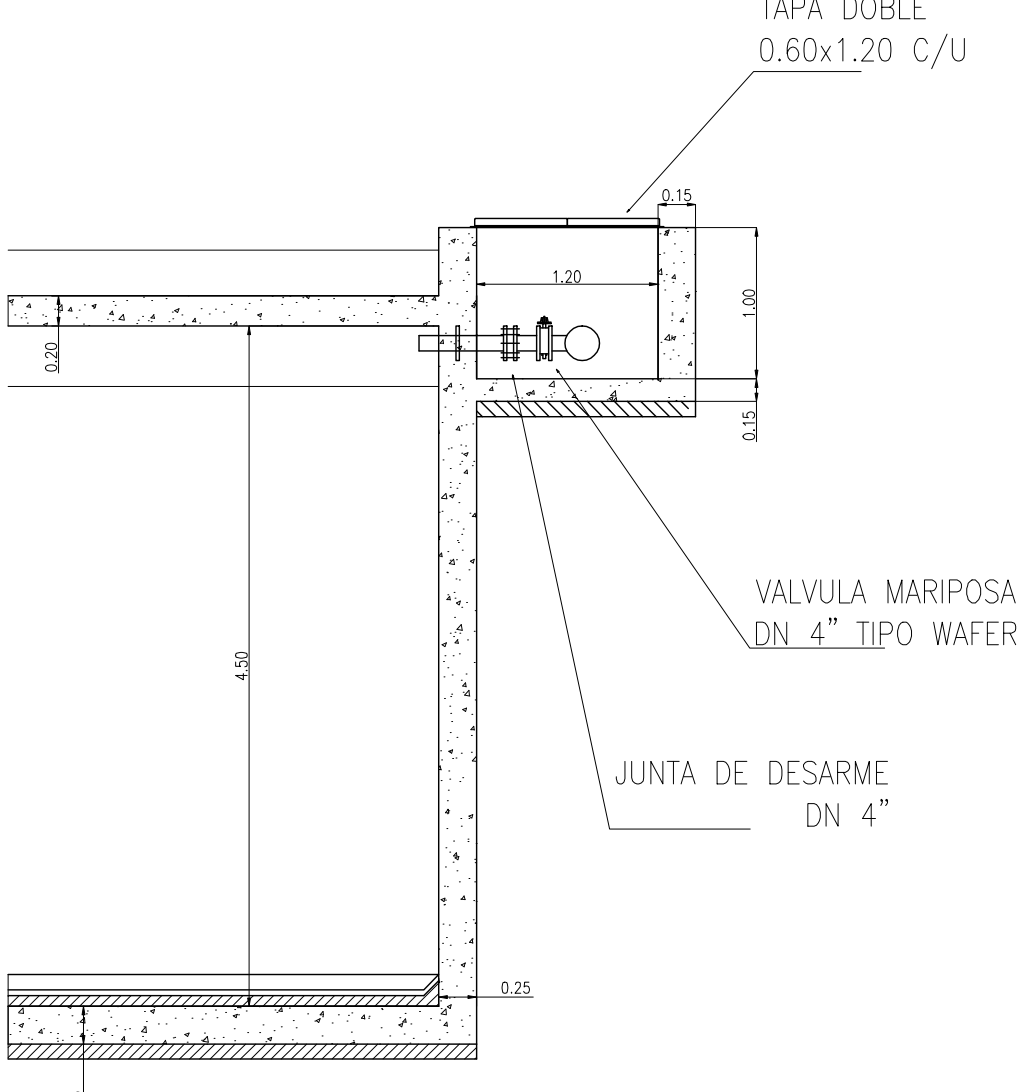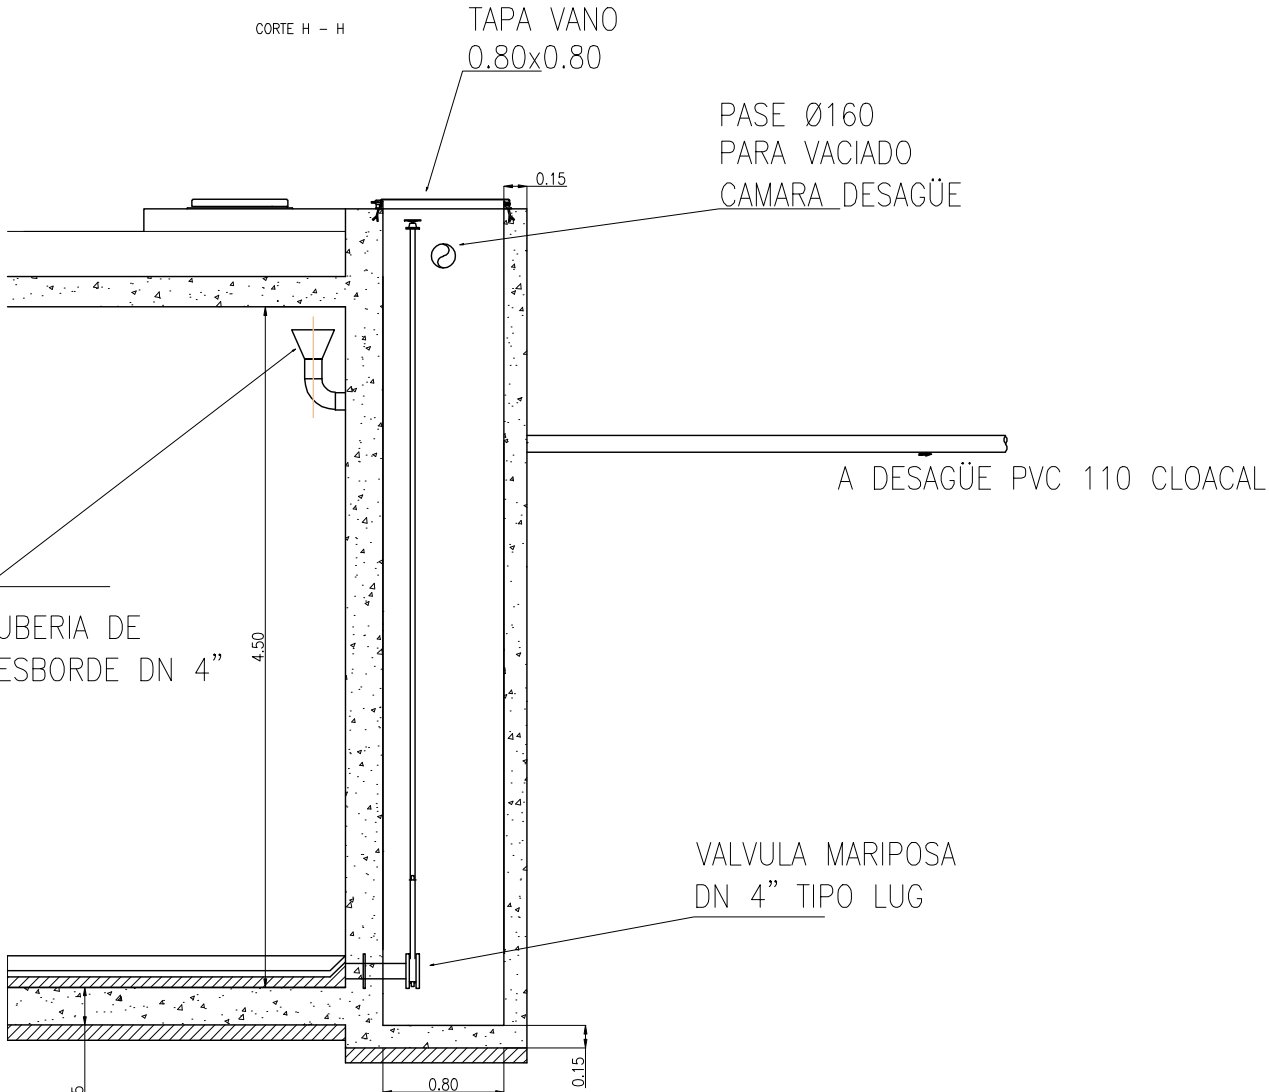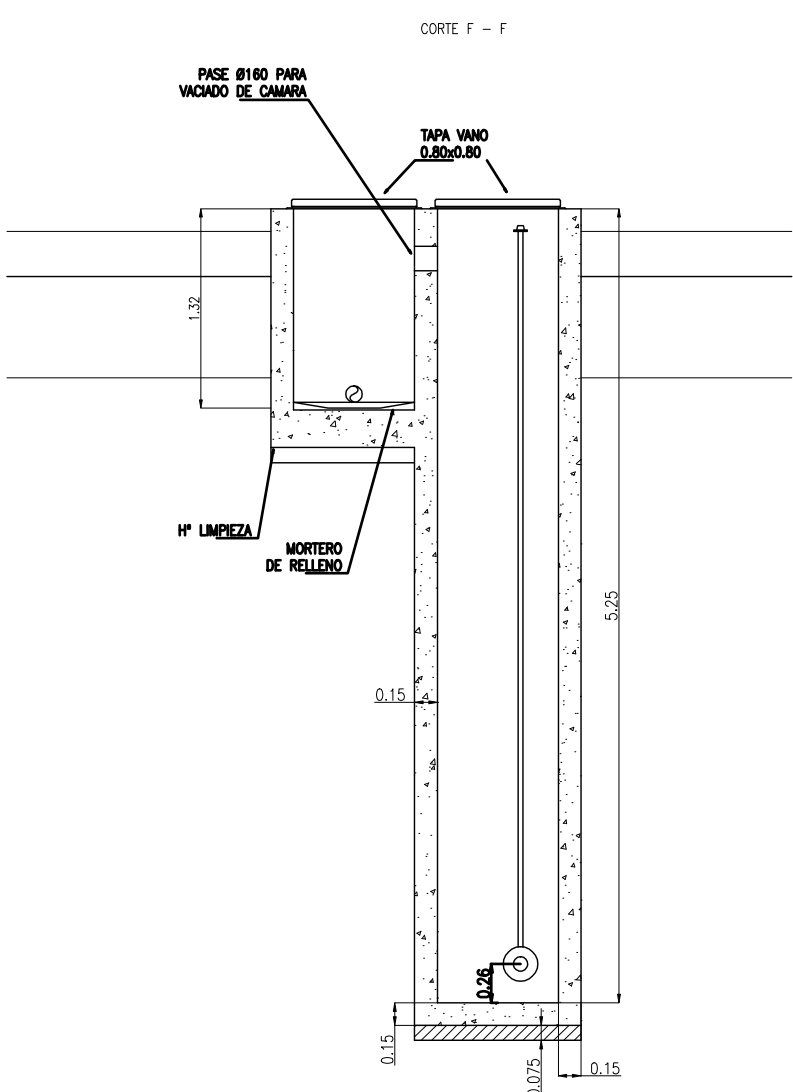

POZO DE BOMBEO
esc. 1:50

PROVINCIA DE SANTA FE MINISTERIO DE AGUAS, SERVICIOS PÚBLICOS Y MEDIO AMBIENTE SECRETARIA DE AGUAS		
MINISTRO: ARQ. ANTONIO CIANCIO SECRETARIO DE AGUAS: ING. HUGO ORSOLINI DIR. PROVINCIAL DE SISTEMAS DE PROVISIÓN DE AGUA: ING. DANIEL AVELLANEDA PROYECTO: EQUIPO SANTA FE DIBUJO: EQUIPO SANTA FE		ACUEDUCTO NORTE 1 PROVINCIA DE SANTA FE DEPARTAMENTOS LA CAPITAL Y SAN JERONIMO CISTERNA LOCALIDAD SANTO TOME SUR CORTES
FECHA OCTUBRE 2010	ESCALA VARIAS	PLANO Nº AN-CI-STS-003