




CORTE B-B
ESCALA 1:50

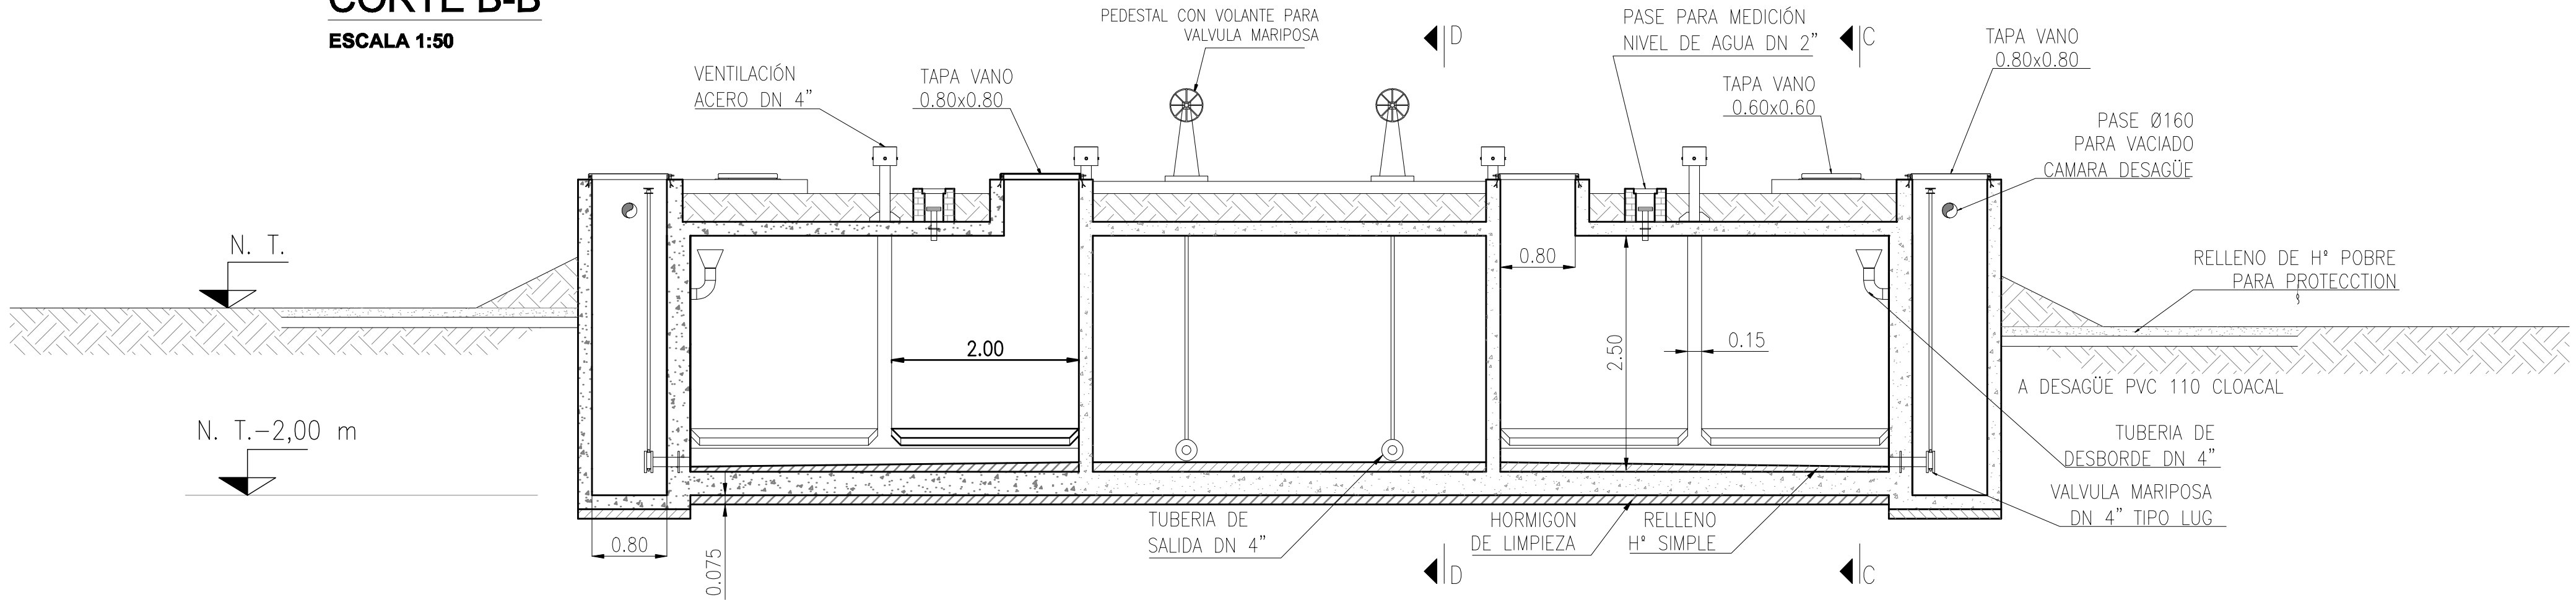

CORTE C-C
ESCALA 1:50

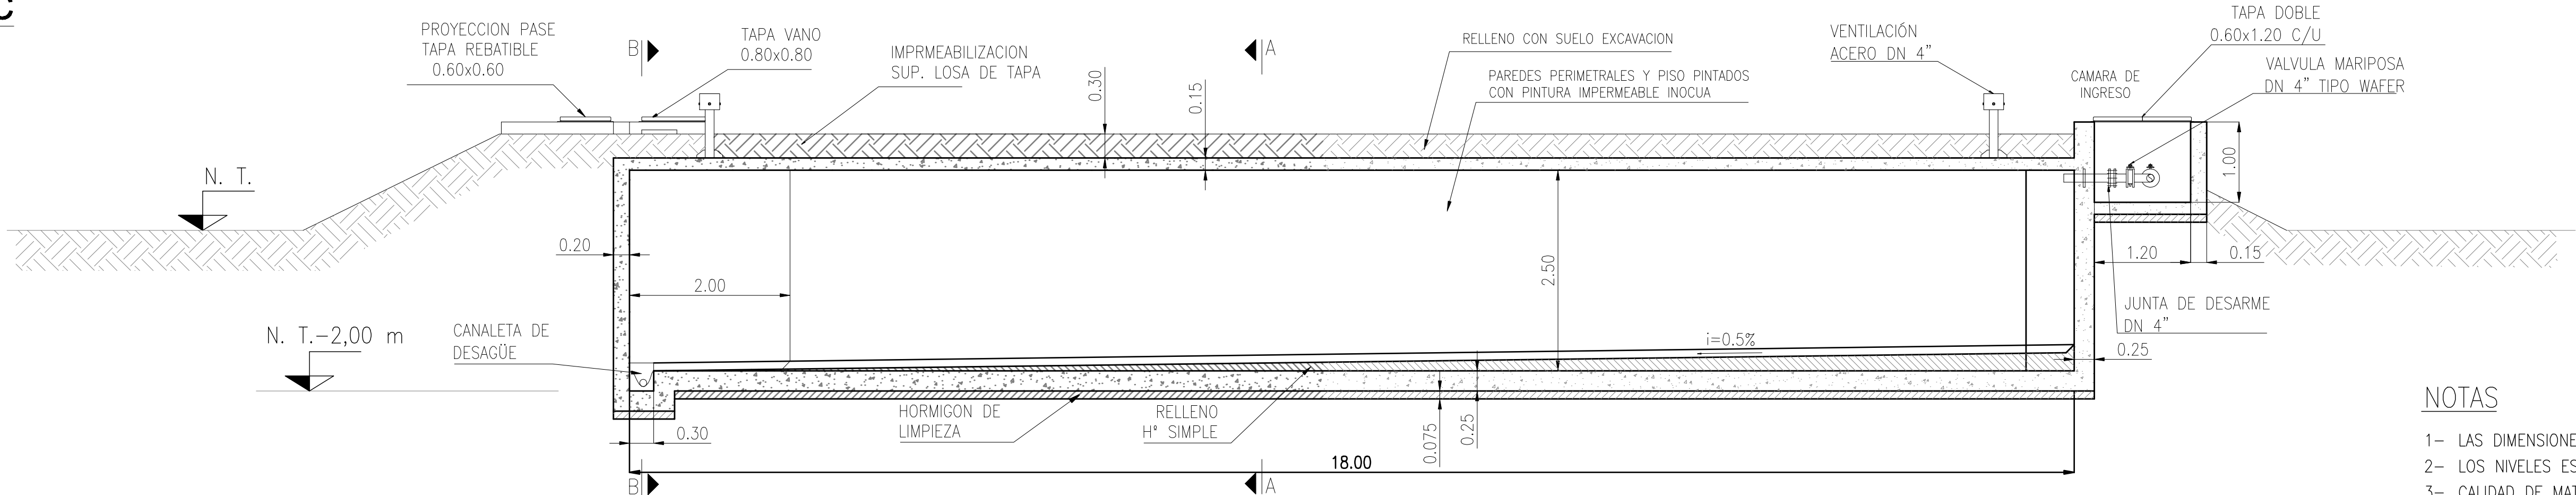

CORTE D-D
ESCALA 1:50

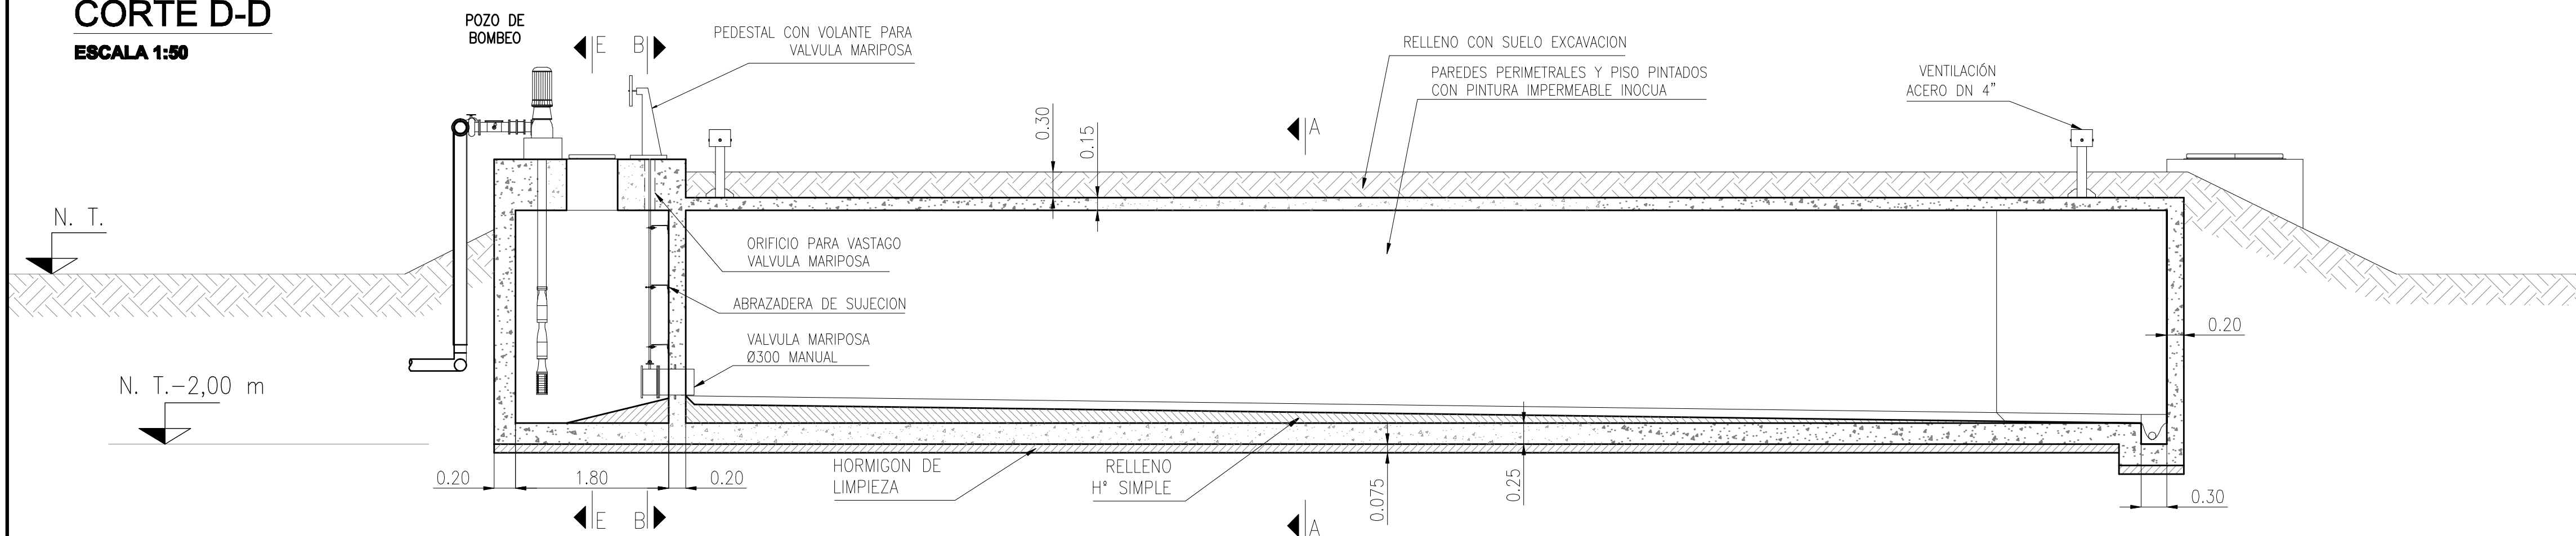

NOTAS

- 1- LAS DIMENSIONES ESTAN EXPRESADAS EN METROS
- 2- LOS NIVELES ESTAN EXPRESADOS EN METROS
- 3- CALIDAD DE MATERIALES
 - HORMIGON PARA ESTRUCTURA : H - 30
 - HORMIGON DE LIMPIEZA : H - 8
 - HORMIGON DE PENDIENTE : H - 13
 - ACERO TIPO III - ADN 420 (4200 kg/cm2)
 - RECUBRIMIENTO: 3 cm

PROVINCIA DE SANTA FE MINISTERIO DE AGUAS, SERVICIOS PÚBLICOS Y MEDIO AMBIENTE SECRETARIA DE AGUAS		
MINISTRO: ARQ. ANTONIO CIANCIO SECRETARIO DE AGUAS: ING. HUGO ORSOLINI DIR. PROVINCIAL DE SISTEMAS DE PROVISIÓN DE AGUA: ING. DANIEL AVELLANEDA PROYECTO: EQUIPO SANTA FE		ACUEDUCTO NORTE 1 PROVINCIA DE SANTA FE DEPARTAMENTOS LA CAPITAL Y SAN JERONIMO CISTERNA LOCALIDAD SAUCE VIEJO CORTES
DIBUJO: EQUIPO SANTA FE	FECHA AGOSTO 2008	ESCALA 1:50 PLANO N° AN-CI-SV-003