


PLANTA
ESC. 1:100


CALLE SAN LORENZO

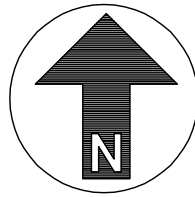

INGRESO DESDE TRONCAL

ALAMBRADO Y PORTON
INGRESO S/ESPECIFICACIONES


DEPENDENCIAS
S/ESPECIFICACIONES

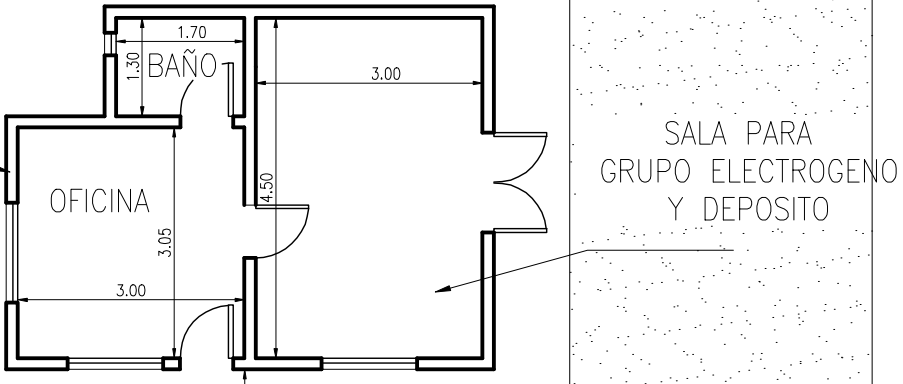

CAMINO DE ACCESO
ENRIPIADO S/ESPECIFICACIONES

ALAMBRADO
S/ESPECIFICACIONES

CORTE A-A
ESCALA 1:50

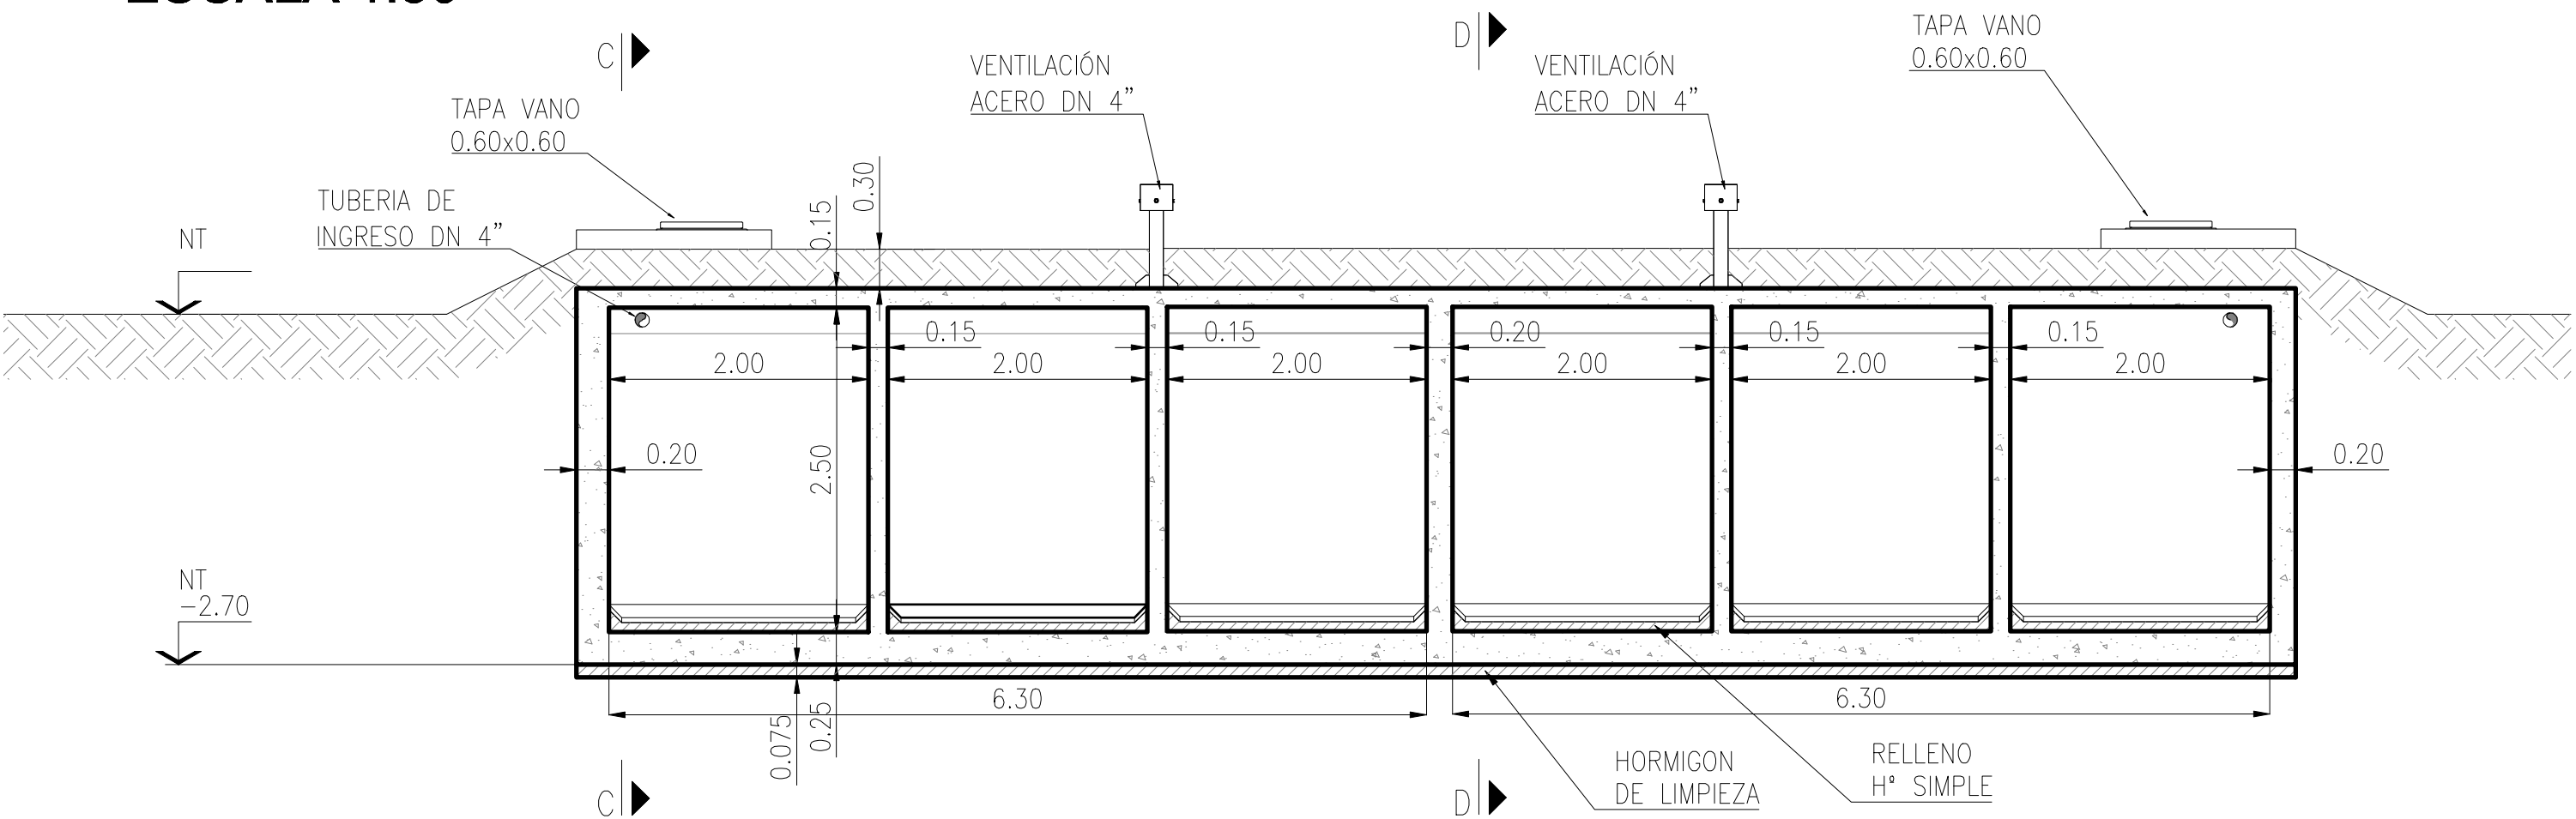

NOTAS

- 1- LAS DIMENSIONES ESTAN EXPRESADAS EN METROS
- 2- LOS NIVELES ESTAN EXPRESADOS EN METROS
- 3- CALIDAD DE MATERIALES
HORMIGON PARA ESTRUCTURA : H - 30
HORMIGON DE LIMPIEZA : H - 8
HORMIGON DE PENDIENTE : H - 13
ACERO TIPO III - ADN 420 (4200 kg/cm2)
RECUBRIMIENTO: 3 cm



PROVINCIA DE SANTA FE
MINISTERIO DE AGUAS, SERVICIOS PÚBLICOS Y
MEDIO AMBIENTE
SECRETARIA DE AGUAS

MINISTRO: ARO. ANTONIO CIANCIO
SECRETARIO DE AGUAS: ING. HUGO ORSOLINI
DIR. PROVINCIAL DE SISTEMAS DE PROVISIÓN
DE AGUA: ING. DANIEL AVELLANEDA

PROYECTO: EQUIPO SANTA FE

DIBUJO: EQUIPO SANTA FE

ACUEDUCTO NORTE 1
PROVINCIA DE SANTA FE
DEPARTAMENTOS LA CAPITAL Y SAN JERONIMO
CISTERNA LOCALIDAD
DESVIO ARIJON
PLANTA Y CORTE

FECHA
OCTUBRE 2010

ESCALAS
INDICADAS

PLANO Nº
AN-CH-DA-002