




CORTE B-B
ESCALA 1:50

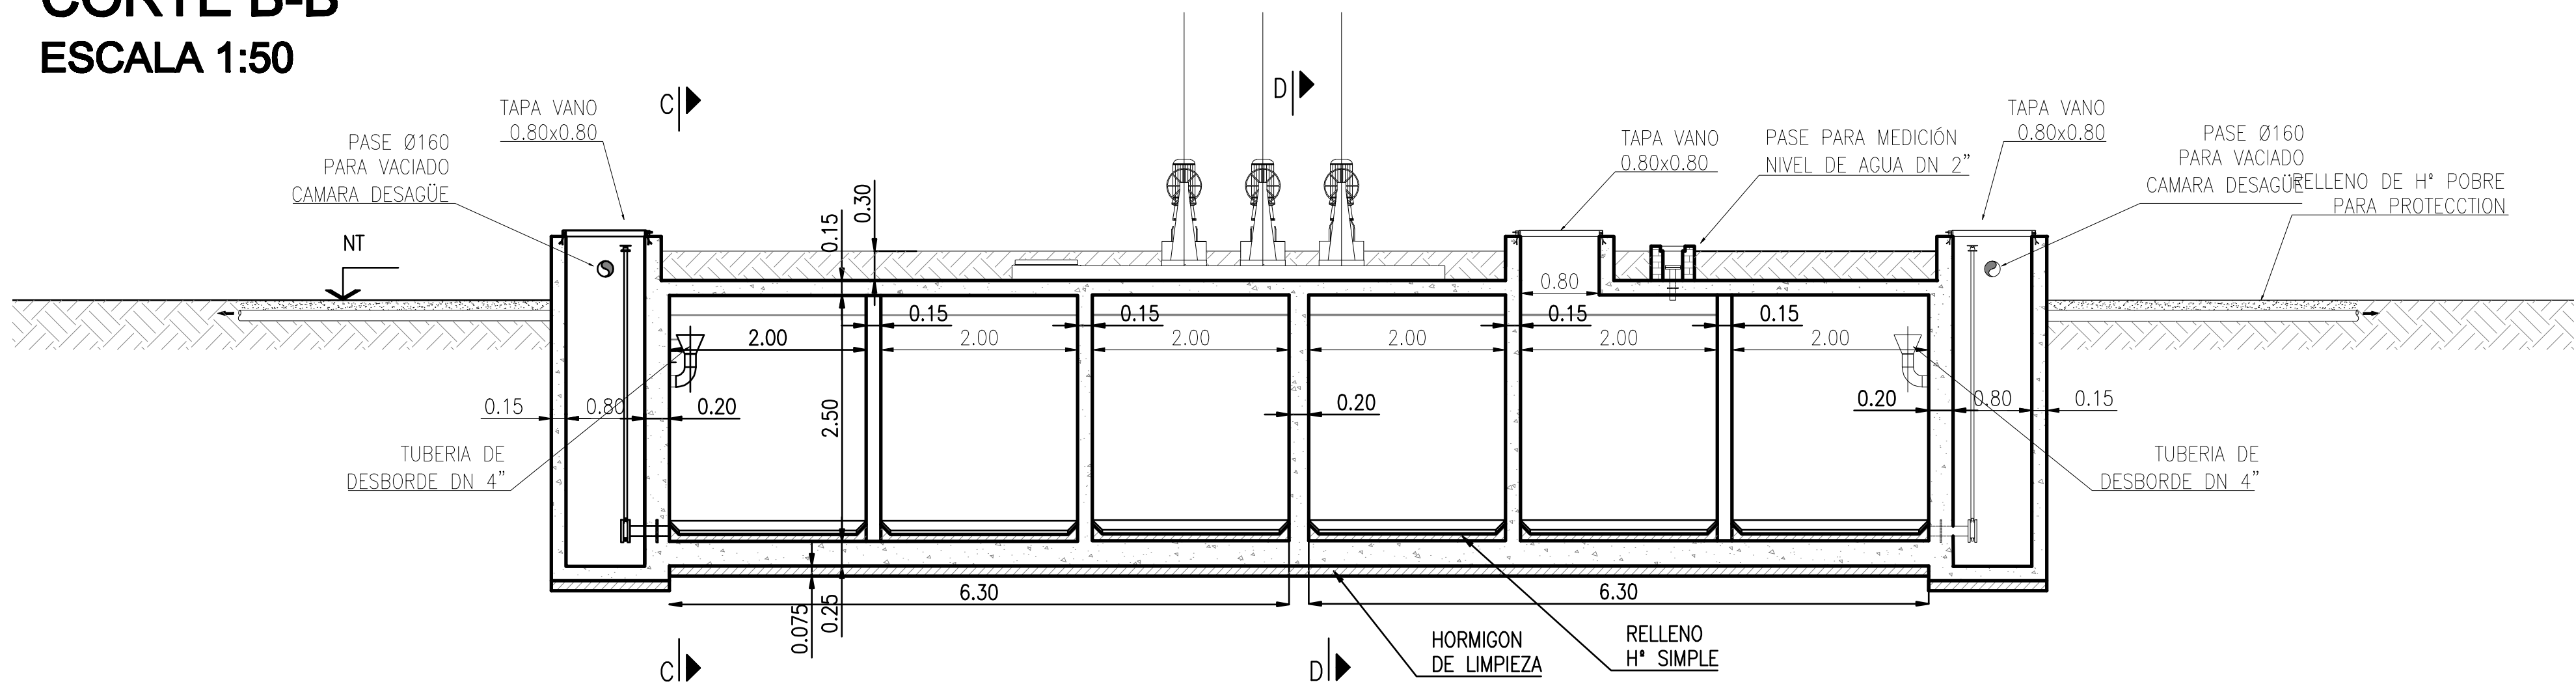

CORTE C-C
ESCALA 1:50

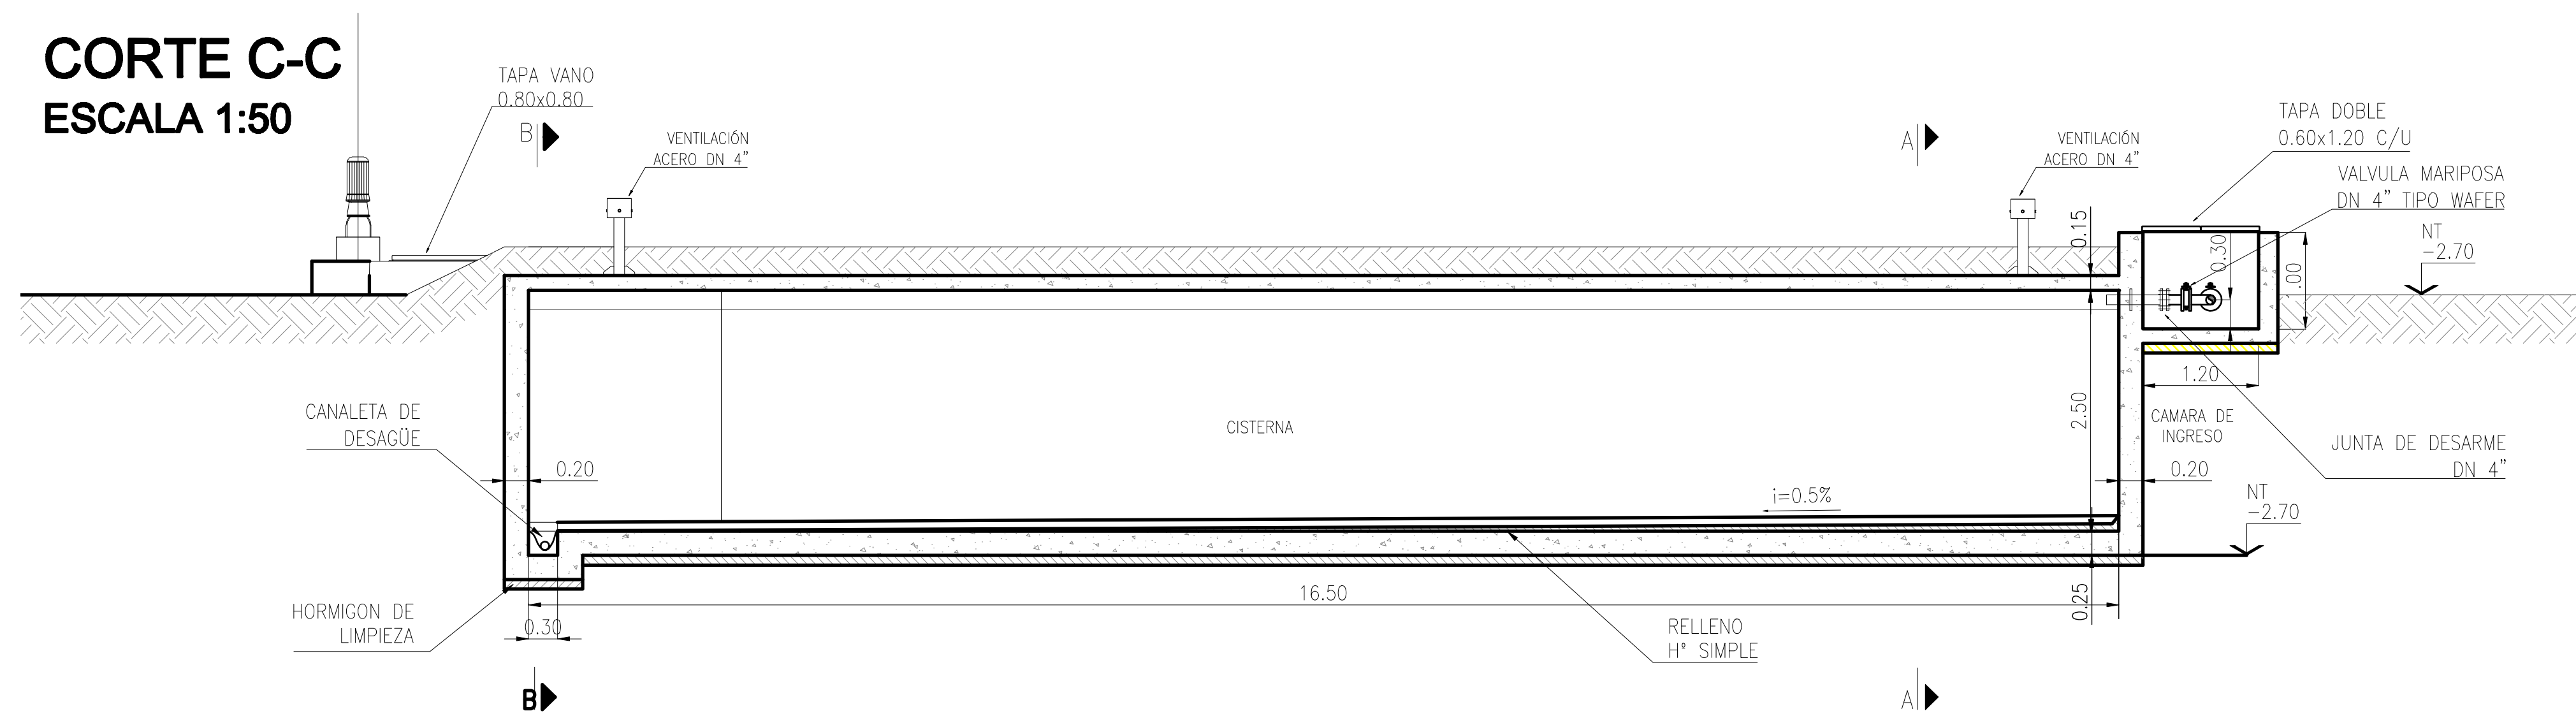


CORTE D-D
ESCALA 1:50

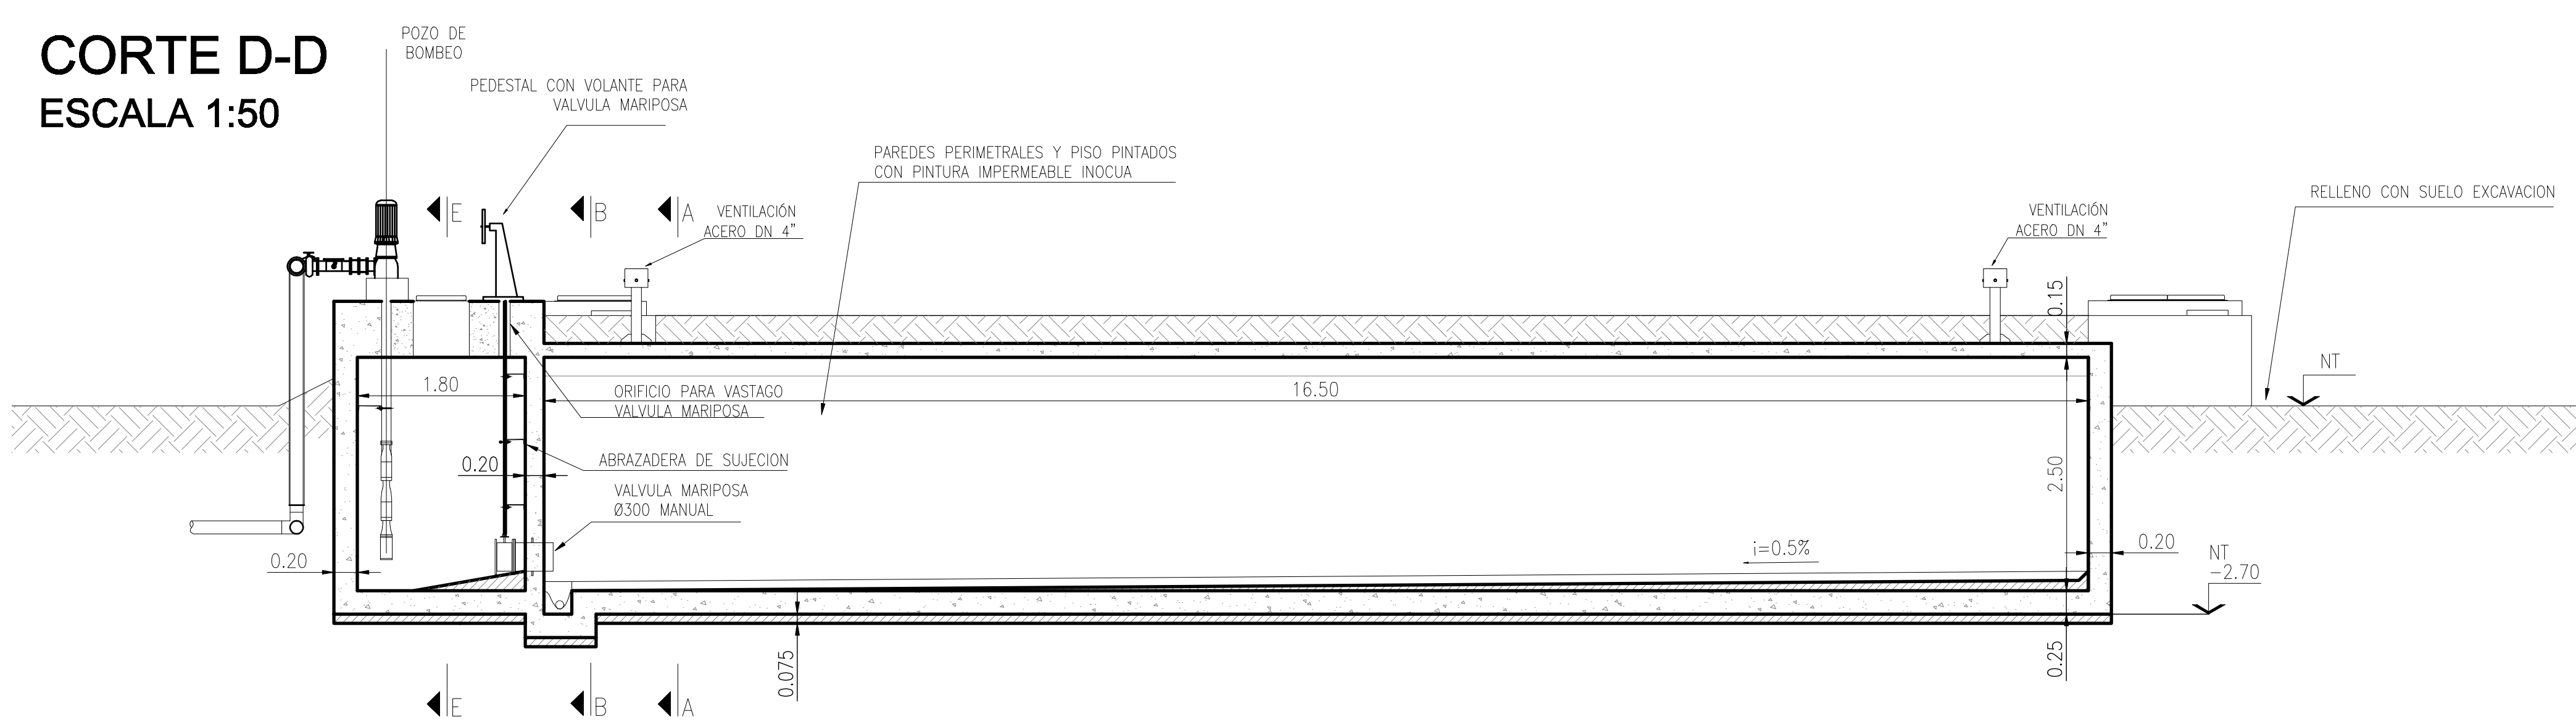


NOTAS

- 1- LAS DIMENSIONES ESTAN EXPRESADAS EN METROS
- 2- LOS NIVELES ESTAN EXPRESADOS EN METROS
- 3- CALIDAD DE MATERIALES
HORMIGON PARA ESTRUCTURA : H - 30
HORMIGON DE LIMPIEZA : H - 8
HORMIGON DE PENDIENTE : H - 13
ACERO TIPO III - ADN 420 (4200 kg/cm2)
RECUBRIMIENTO: 3 cm


CAMARA DE
DESBORDE
Y DESAGUE
ESCALA 1:50

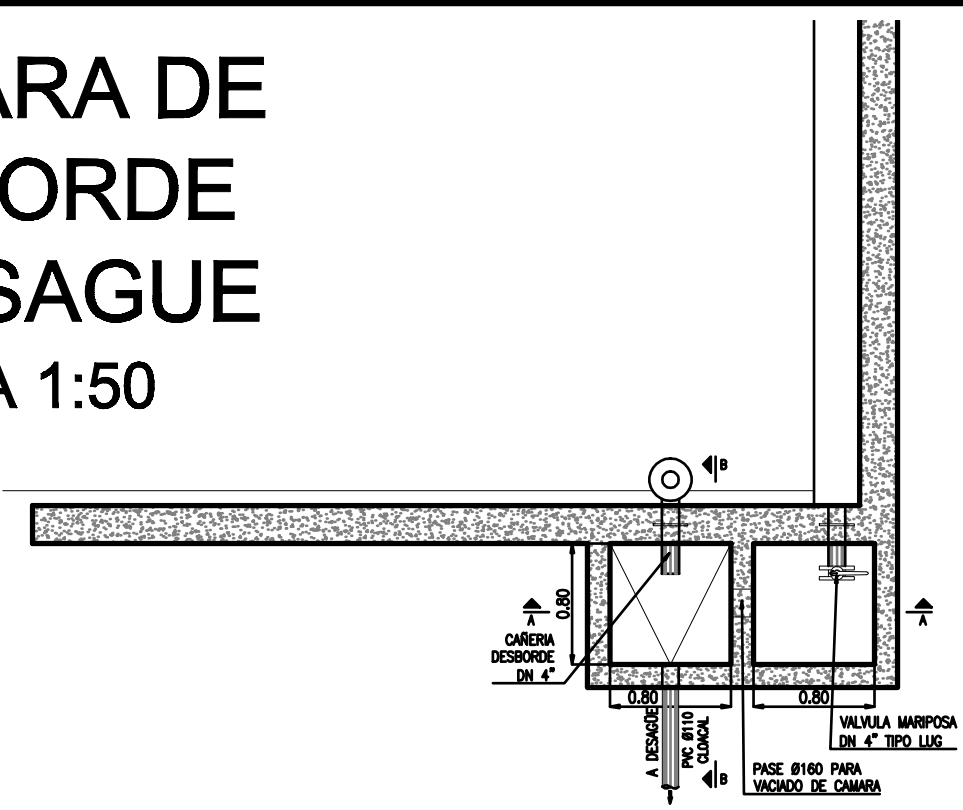

CORTE A-A
ESCALA 1:25

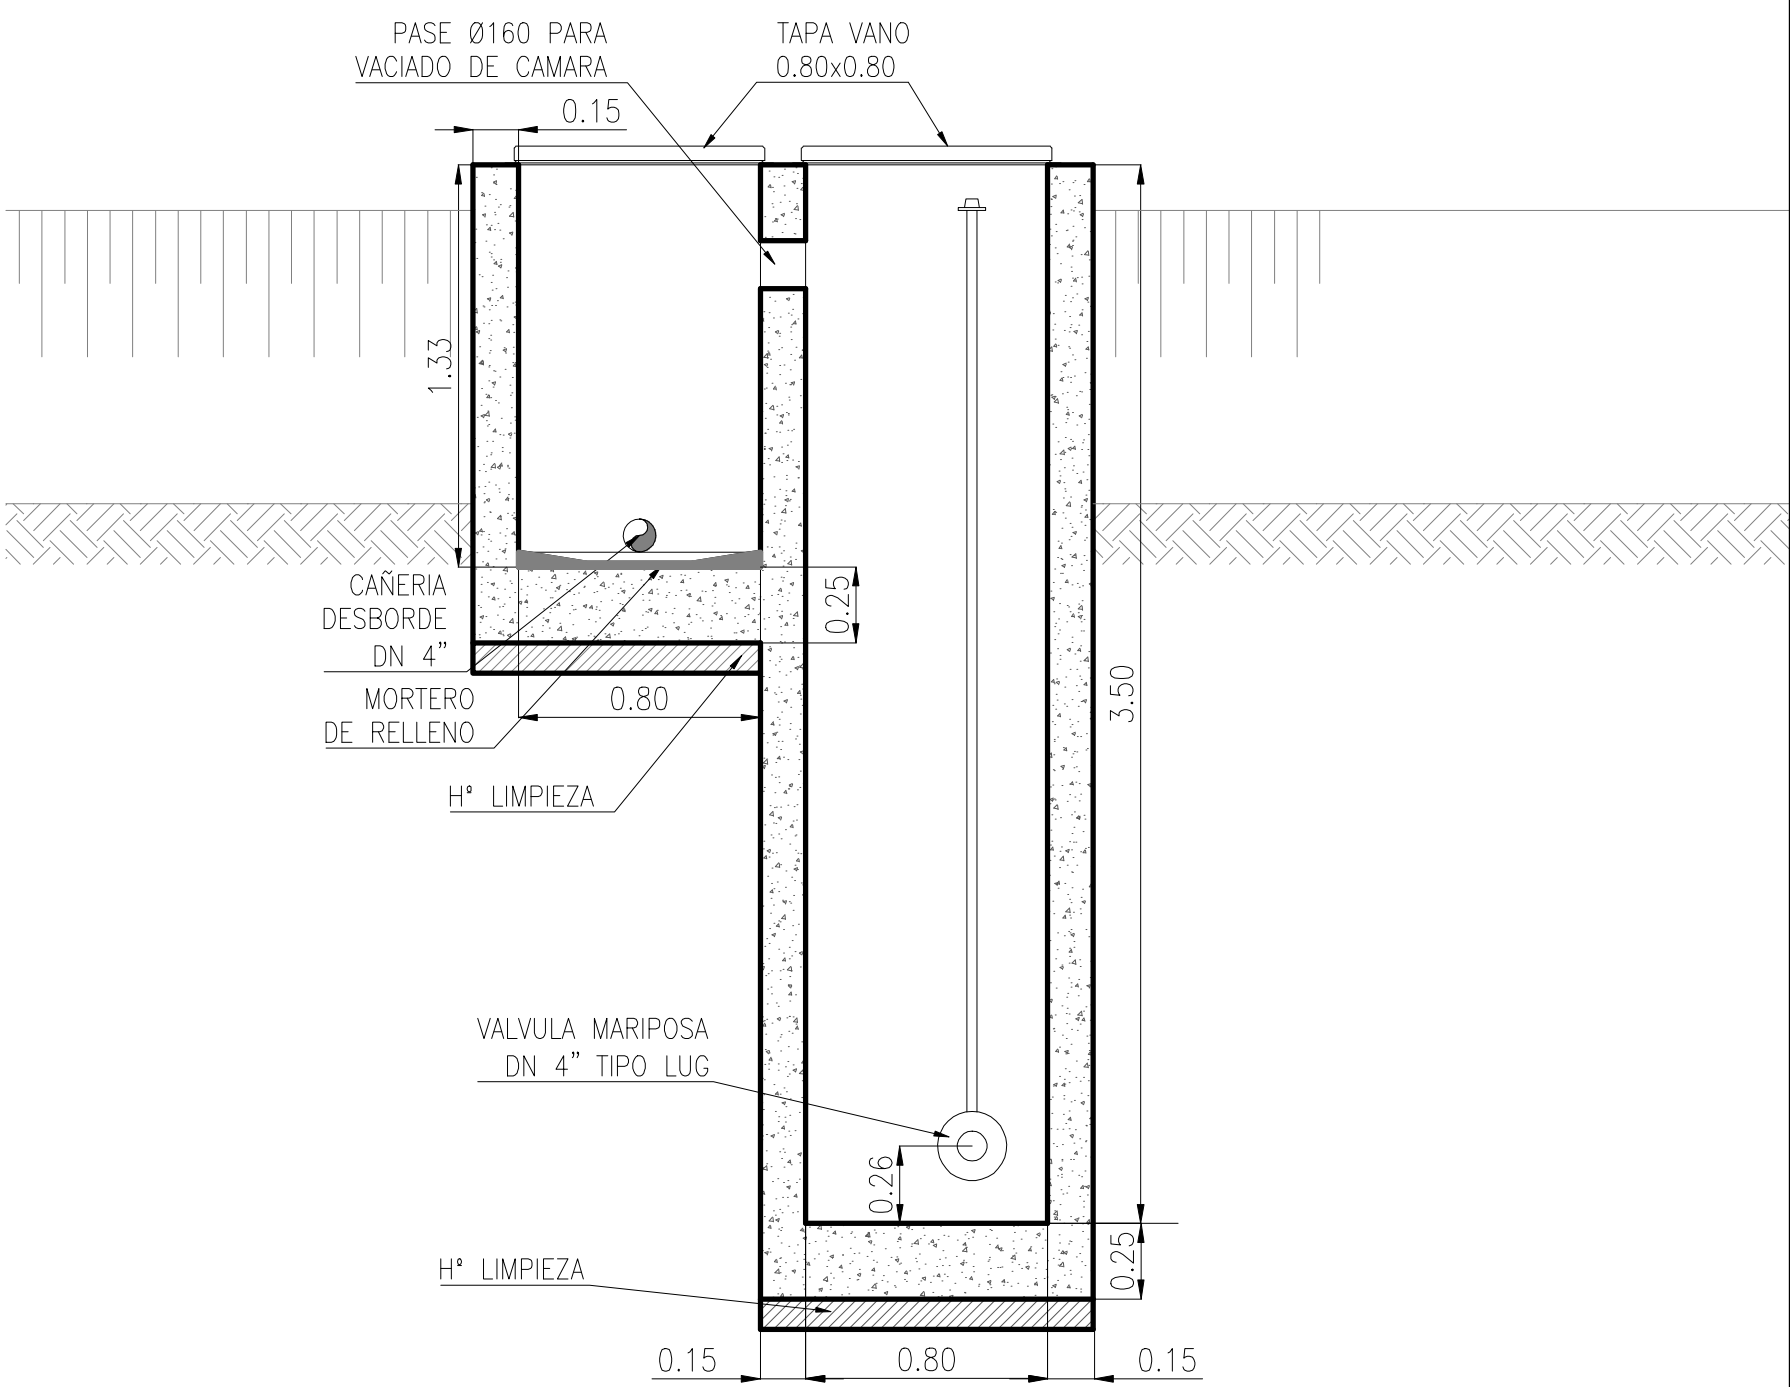

CORTE B-B
ESCALA 1:25

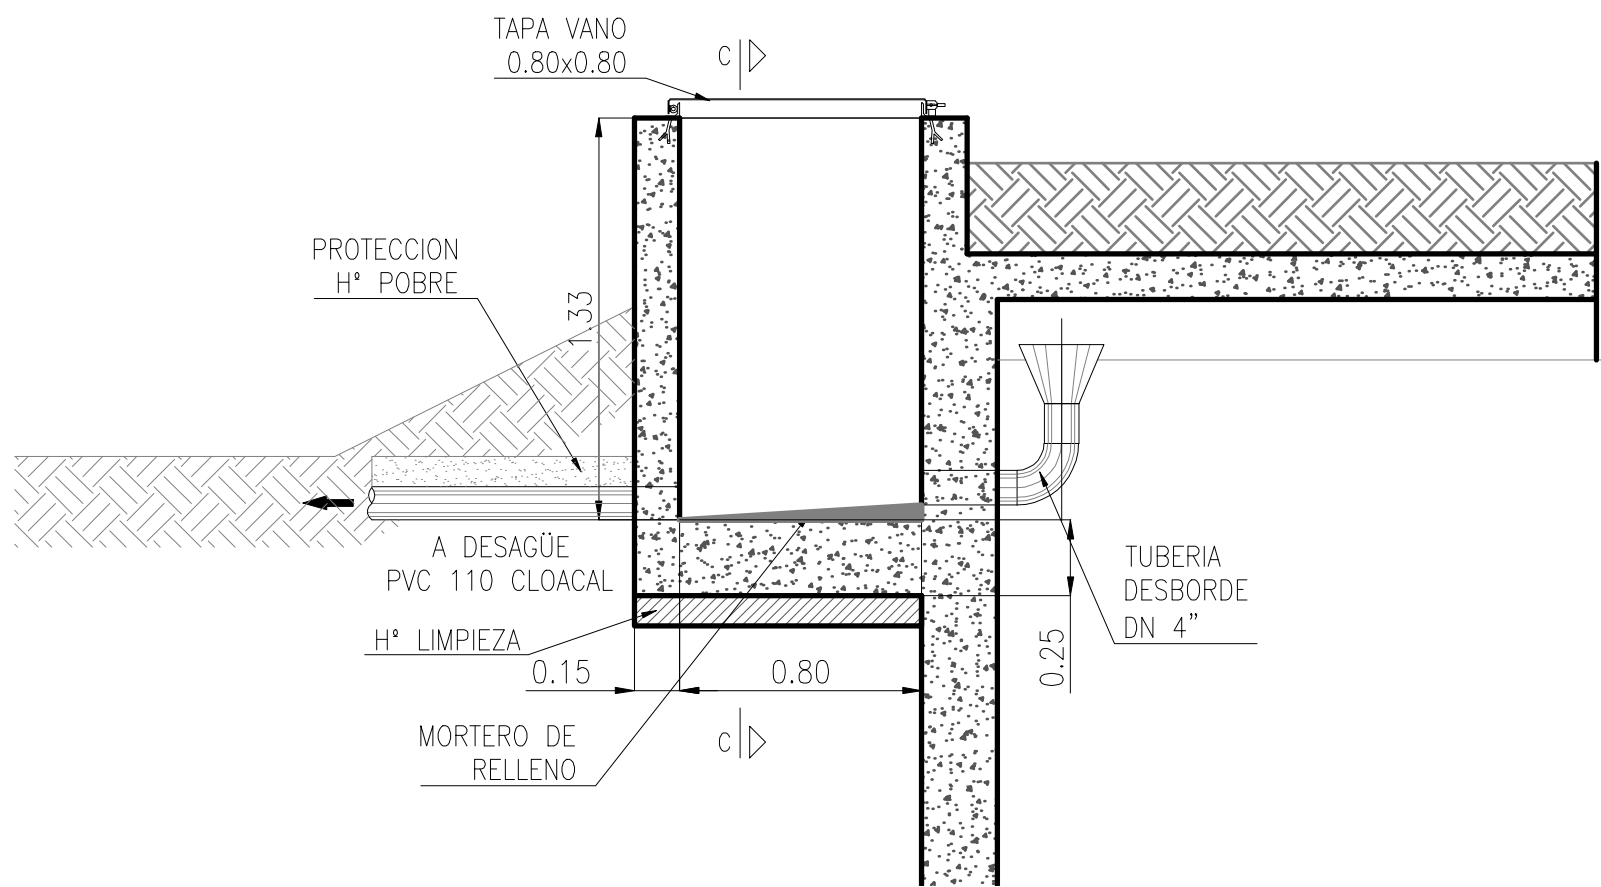

PROVINCIA DE SANTA FE MINISTERIO DE AGUAS, SERVICIOS PÚBLICOS Y MEDIO AMBIENTE SECRETARIA DE AGUAS			
MINISTRO: ARO. ANTONIO CIANCIO SECRETARIO DE AGUAS: ING. HUGO ORSOLINI DIR. PROVINCIAL DE SISTEMAS DE PROVISIÓN DE AGUA: ING. DANIEL AVELLANEDA PROYECTO: EQUIPO SANTA FE		ACUEDUCTO NORTE 1 PROVINCIA DE SANTA FE DEPARTAMENTOS LA CAPITAL Y SAN JERONIMO CISTERNA LOCALIDAD DESVIO ARIJON CORTES	
DIBUJO: EQUIPO SANTA FE		FECHA OCTUBRE 2010	ESCALAS INDICADAS PLANO Nº AN-CH-DA-003