



VISTA DE PERFIL

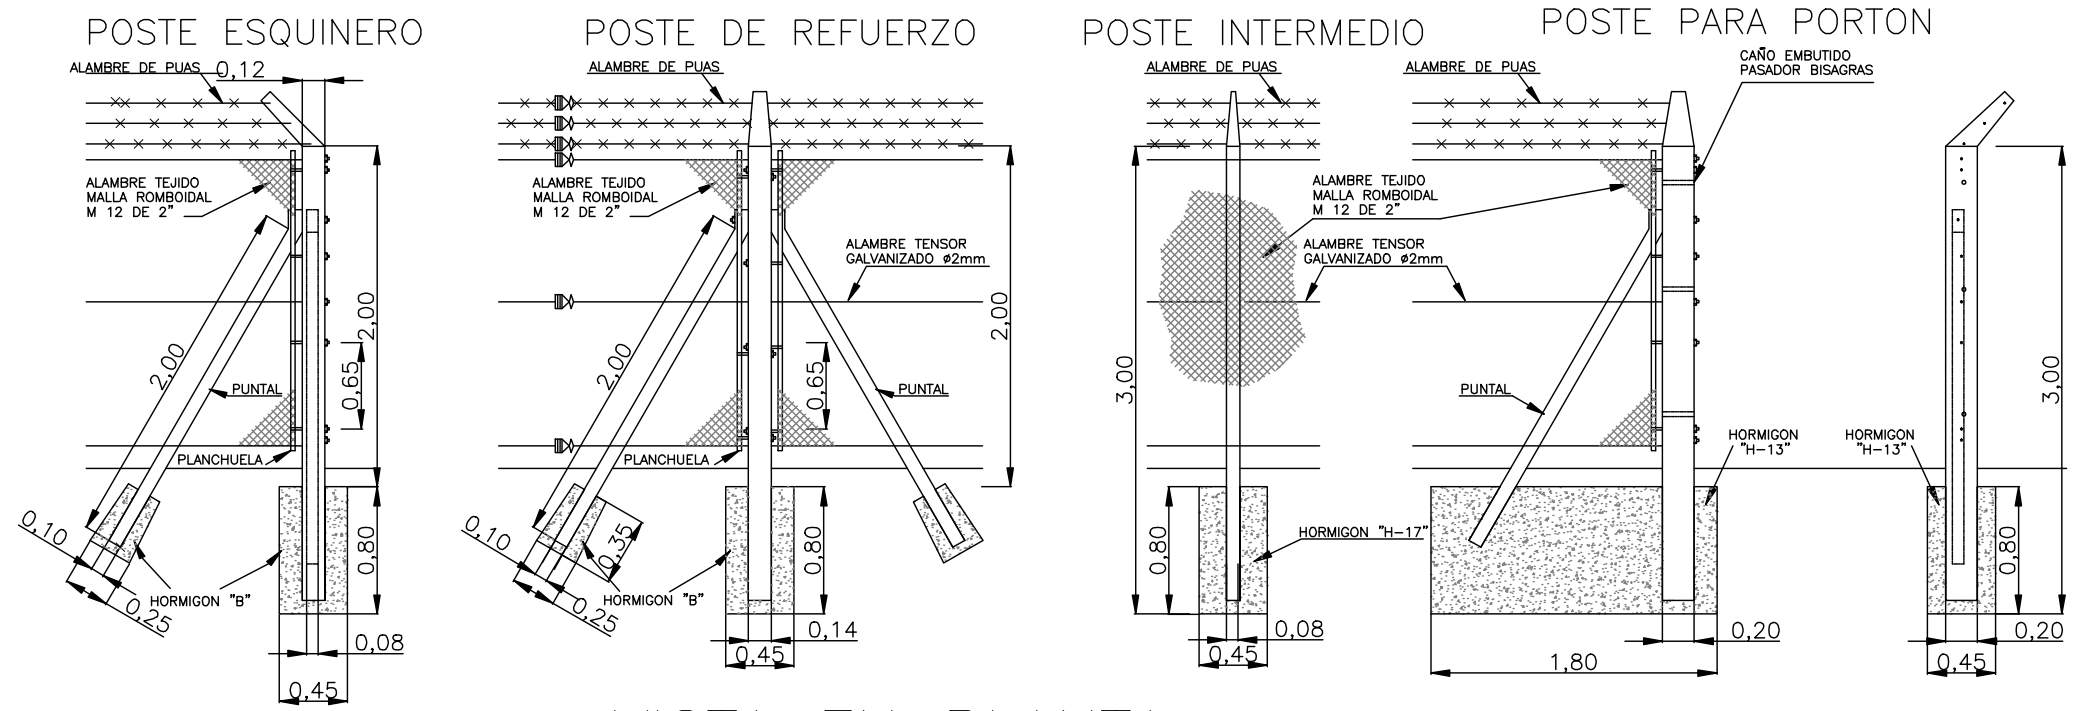


VISTA EN PLANTA

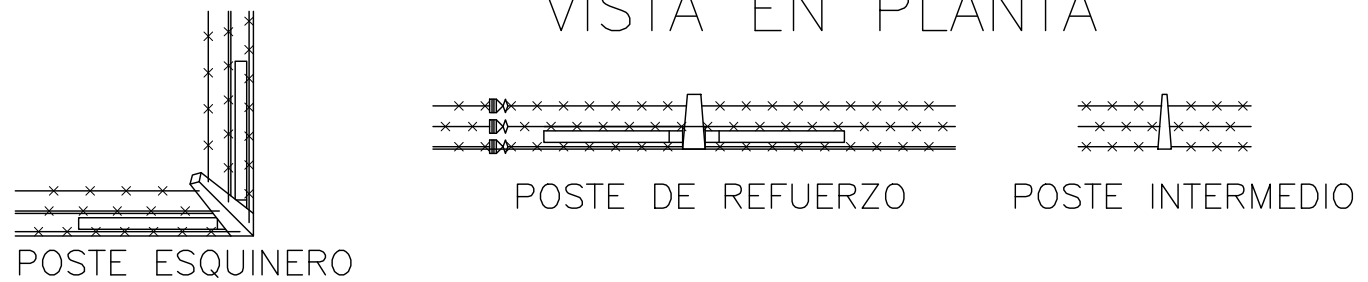

PORTON SOBRE CERCO EXISTENTE

MARCO LATERAL DE DOS PUNTALES TENSORES DE $\phi 76 \times 2,9$ [mm].
ESTRUCTURA PORTON TUBOS DE $\phi 48,3 \times 2,7$ [mm], TOTALMENTE GALVANIZADO.
TEJIDO ROMBOIDAL N°13, CON APERTURA DE MALLA DE 2 1/2".
LA HOJA IZQUIERDA TENDRA UN PIVOTE A 45° DE $\phi 33,7 \times 2,2$ [mm] ARTICULADO EN EL PISO Y TOMANDO EL PORTON CON OREJAS PARA CANDADO.
AL PISO SE TOMARA CON UNA BARRA DE $\phi 16$ [mm], CON OREJA PARA CANDADO SUPERIOR.
UN CANDADO DE SEGURIDAD, PARA TOMAR EL PASADOR INFERIOR Y PIVOTE A 45°.
LA CERRADURA SERA DEL TIPO CERROJO "TRABEX" O SIMILAR.
EN LA PARTE SUPERIOR SE COLOCARAN TRES (3) HILOS DE ALAMBRE DE PUAS

PORTON

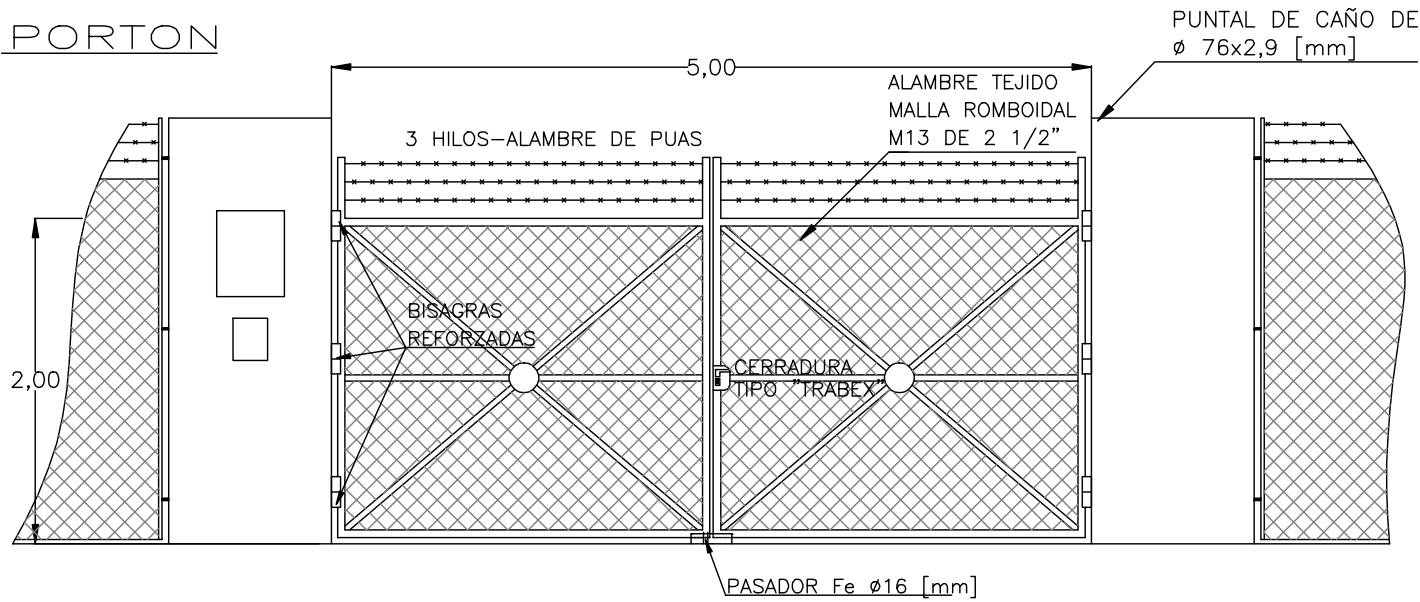

PROVINCIA DE SANTA FE
MINISTERIO DE AGUAS, SERVICIOS PÚBLICOS Y MEDIO AMBIENTE
SECRETARIA DE AGUAS

MINISTRO: ARQ. ANTONIO CIANCIO
SECRETARIO DE AGUAS: ING. HUGO ORSOLINI
DIR. PROVINCIAL DE SISTEMAS DE PROVISIÓN DE AGUA: ING. DANIEL AVELLANEDA
PROYECTO: EQUIPO SANTA FE

ACUEDUCTO NORTE 1
PROVINCIA DE SANTA FE
DEPARTAMENTOS LA CAPITAL Y SAN JERONIMO
CERCO PERIMETRAL
DETALLES

DIBUJO: EQUIPO SANTA FE

FECHA	ESCALA	PLANO N°
OCTUBRE 2010		AN-TI-AL-001