


ESCALA 1:25

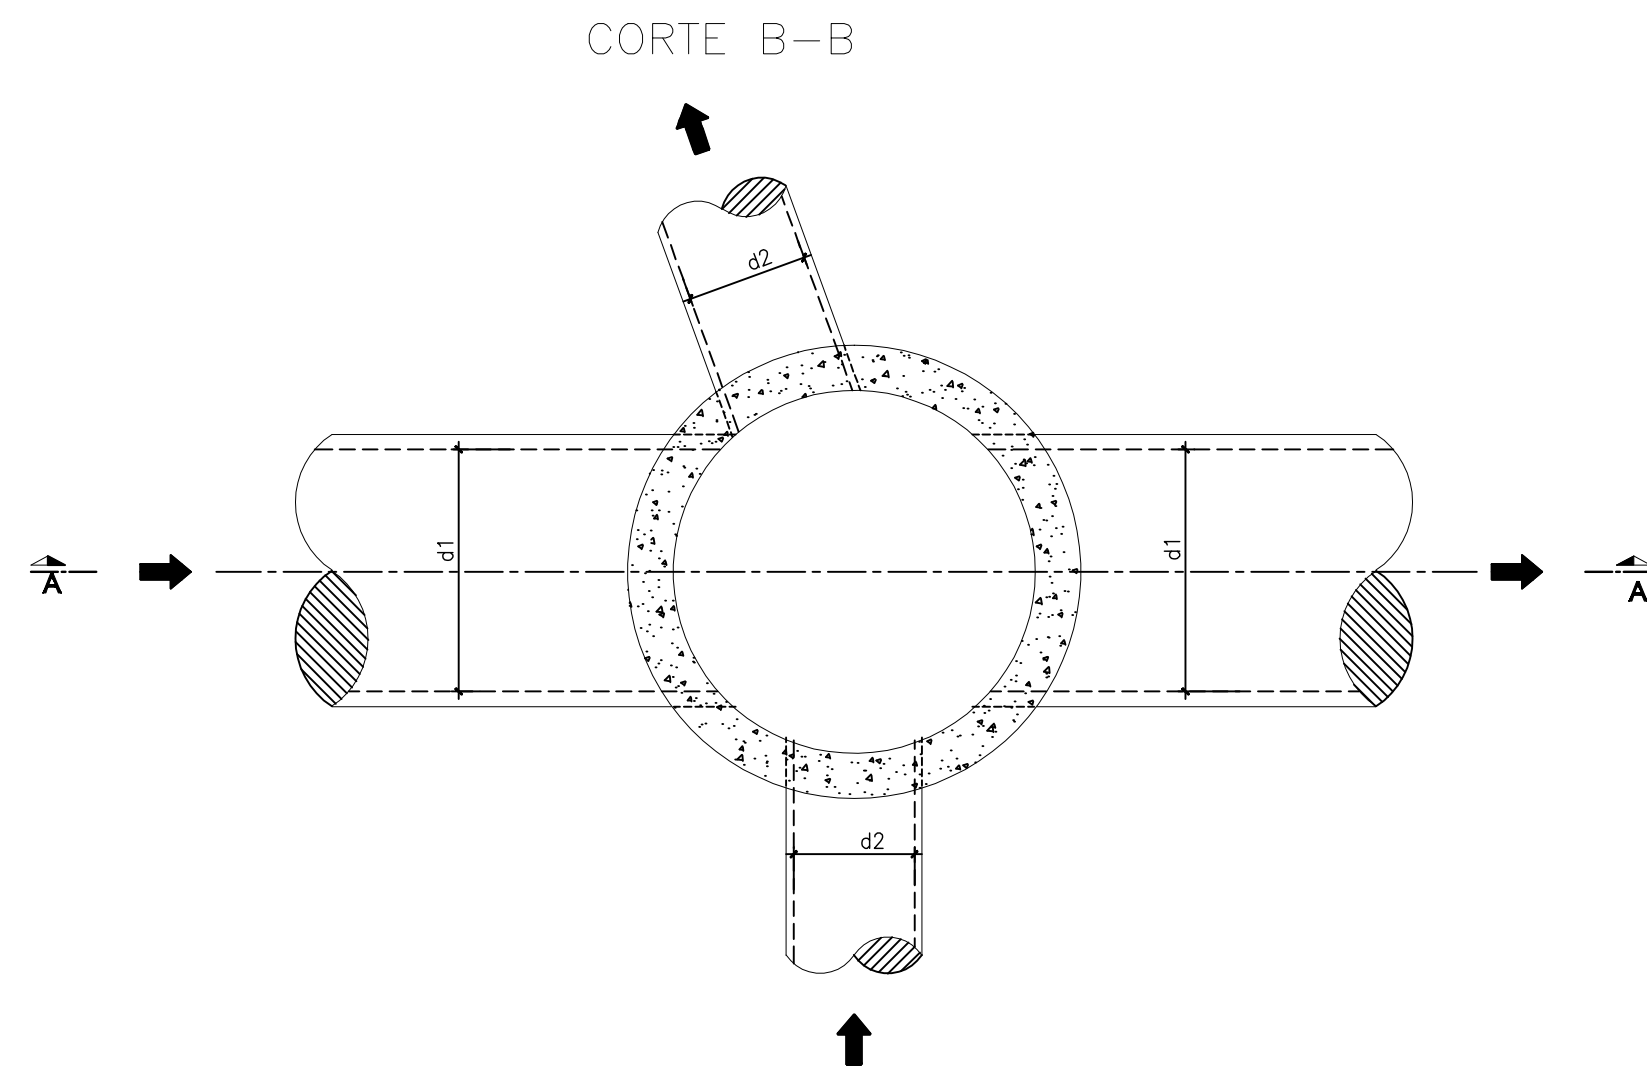

$d_1 \geq 0,80\text{m}$	$D=1,60\text{m}$
$d_1 < 0,80\text{m}$	$D=1,20\text{m}$
$d_1 < d_2$	

Diagrama de la LUSA FONDO. Muestra un círculo grande con una cuadrícula interna. Hay dos puntos etiquetados: '5' en la parte superior izquierda y '4' en la parte superior derecha. Desde el punto 5, se extienden tres líneas hacia la cuadrícula. Desde el punto 4, se extienden tres líneas hacia la cuadrícula. Hay texto adicional: '108 C/15 ARRIBA, AMBAS DIRECCIONES' cerca del punto 5 y '108 C/15 ABAJO, AMBAS DIRECCIONES' cerca del punto 4.

- HORMIGÓN: H-21
- ACERO ADN 420
- RECURBIMIENTOS: INTERIORES = 3 cm
EN CONTACTO CON TERRENO = 4 cm
- EL RELLENO ALREDEDOR DE LA CAMARA SE COMPACTARA AL 95% DEL PROCTOR
- REVOQUE INTERIOR: MORTERO 1:2 (1' CAPA)
MORTERO 1:1 (2' CAPA)
- SI SE EMPLEAN METALES METALICOS NO SE REQUERIRA LA EJECUCION DE REVOQUES INTERIORES.
- LAS MEDIDAS SE EXPRESAN EN METROS
- LOS ESPESORES DE HORMIGÓN Y ARMADURAS SON INDICATIVAS, DEBIENDO SER VERIFICADOS POR EL CONTRATISTA.



PROVINCIA DE SANTA FE
MINISTERIO DE AGUAS, SERVICIOS PÚBLICOS Y
MEDIO AMBIENTE
SECRETARIA DE AGUAS

MINISTRO: ARQ. ANTONIO CIANCIO

SECRETARIO DE AGUAS: ING. HUGO ORSOLINI

DIR. PROVINCIAL DE SISTEMAS DE PROVISIÓN

PROYECTO: EQUIPO SANTA FE

DIBUJO: EQUIPO SANTA FE

ACUEDUCTO NORTE 1
PROVINCIA DE SANTA FE
DEPARTAMENTOS LA CAPITAL Y SAN JERONIMO

CAMARAS DE DESAGÜE PLUVIAL PARA PLANTA POTABILIZADORA

FECHA

OCTUBRE 2010

ESCALAS:

INDICADAS

PLANO

AN-TL-CA-001