



CAMARA PARA VÁLVULA DE AIRE A INSTALAR DESPLAZADA DEL EJE CAÑERÍA
ESCALA 1:25

CORTE A-A


VISTA SUPERIOR

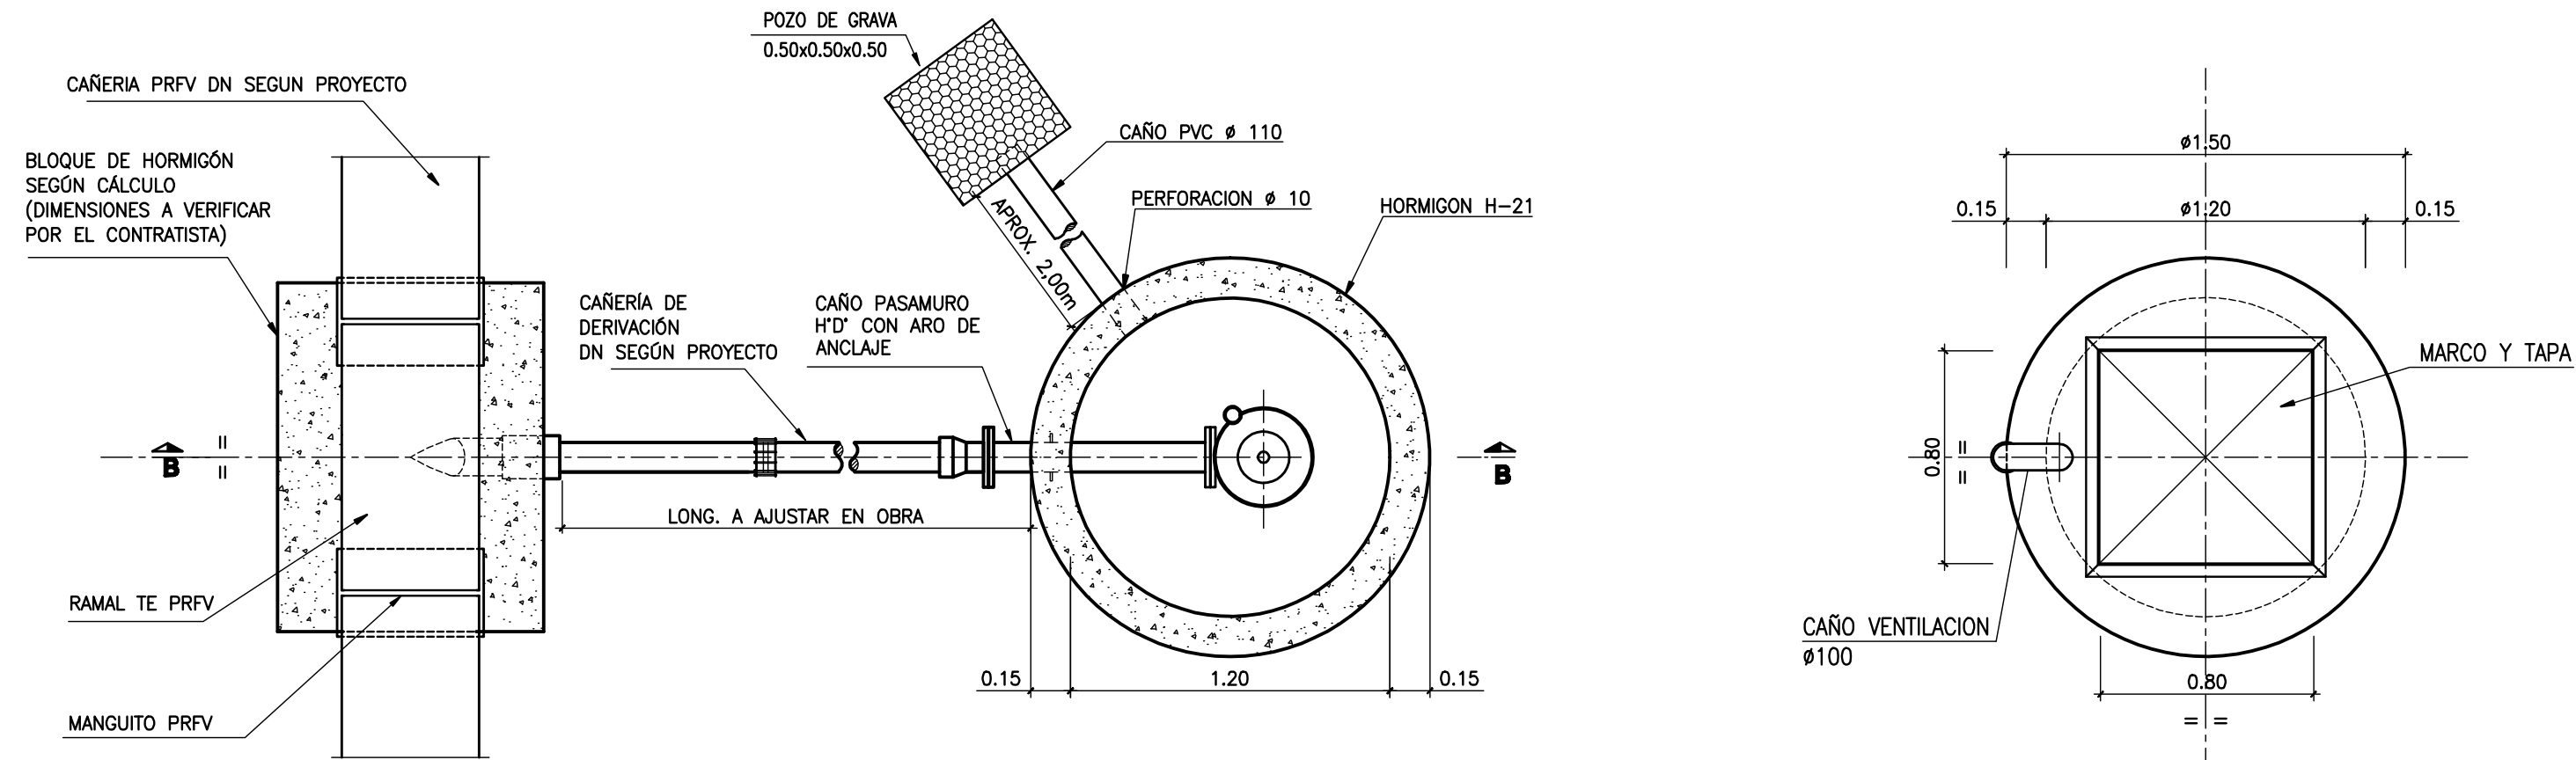

CORTE B-B

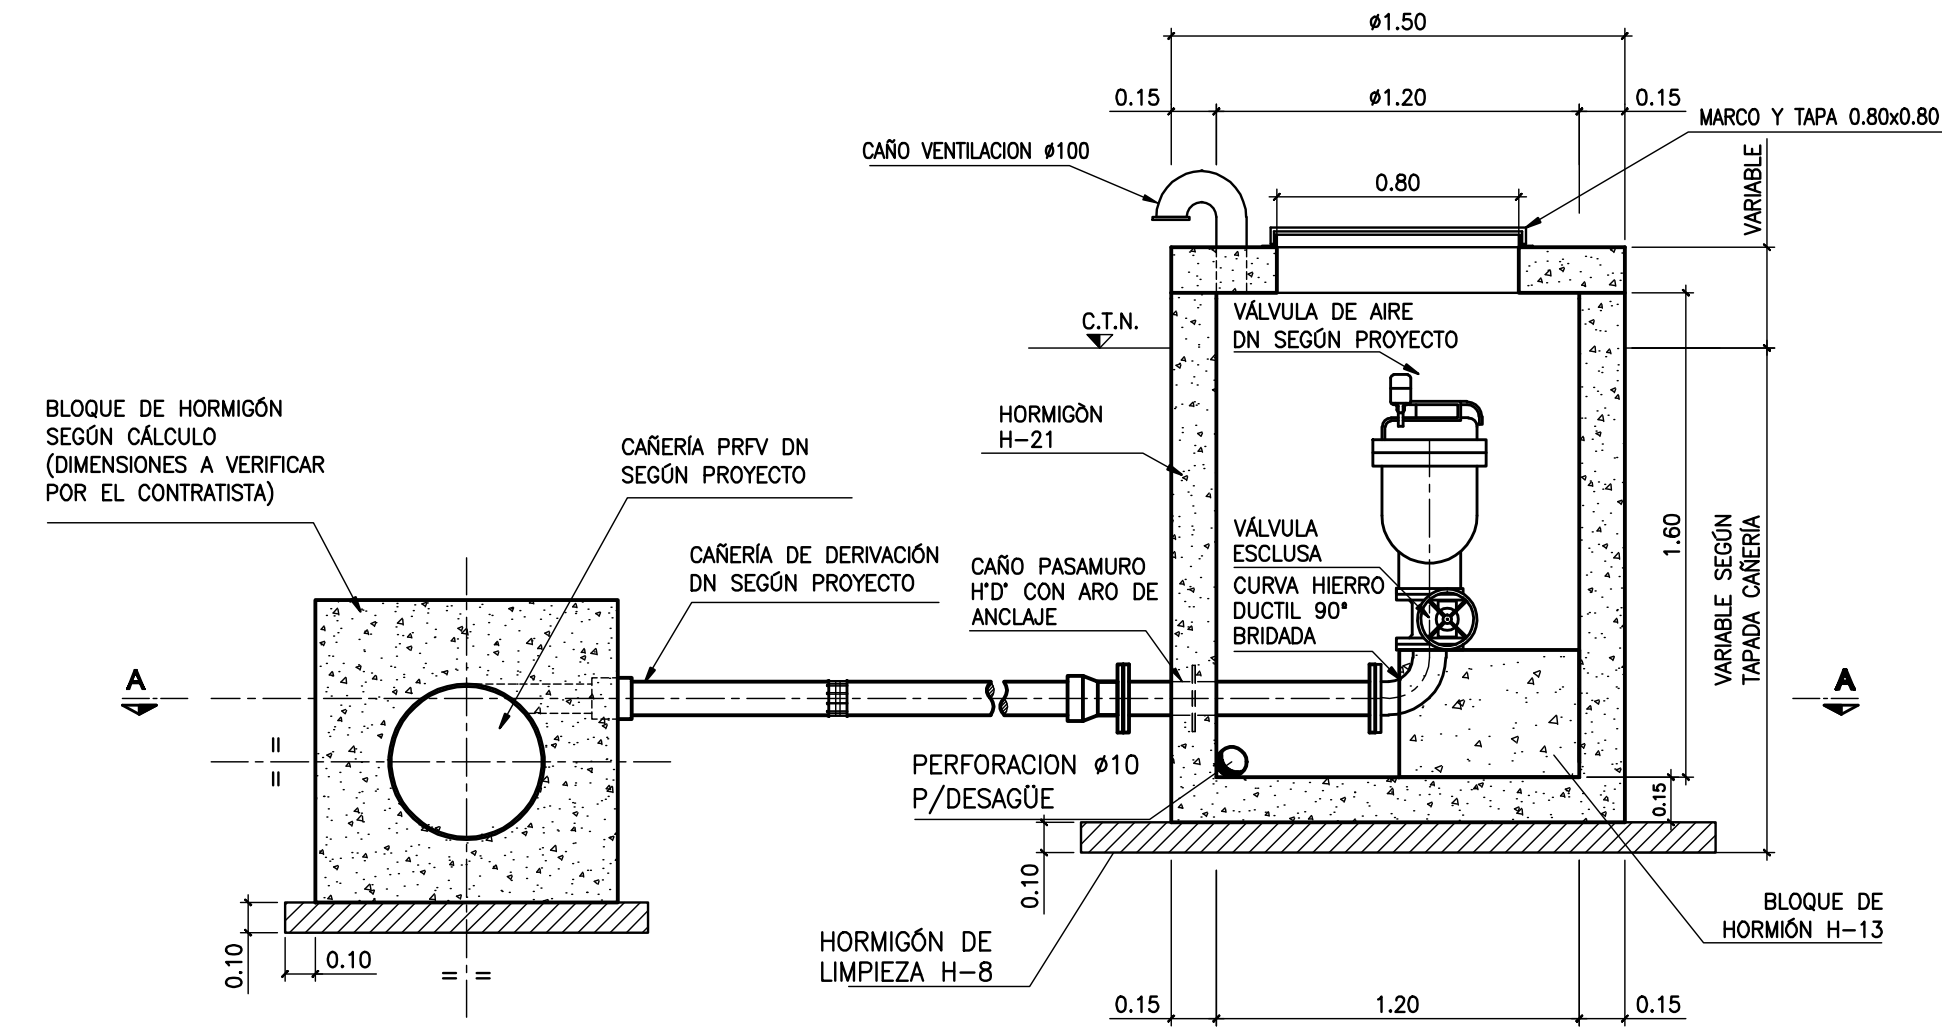


DERIVACIÓN EN CAÑERÍA DIÁMETRO <= 315mm
ESCALA 1:20

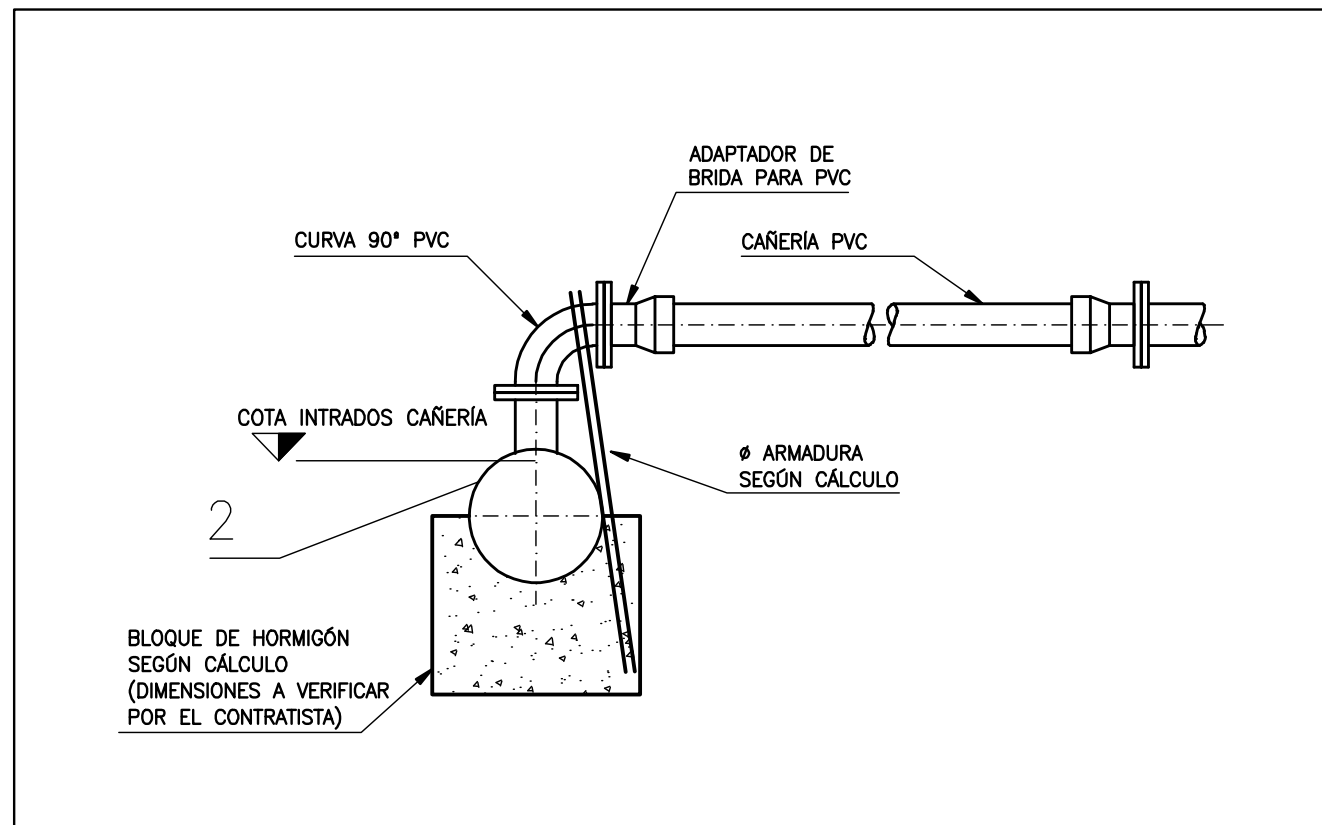

CAMARA PARA VÁLVULA DE AIRE SOBRE TUBERÍA DE PRFV
ESCALA 1:25


CORTE C-C

CORTE D-D

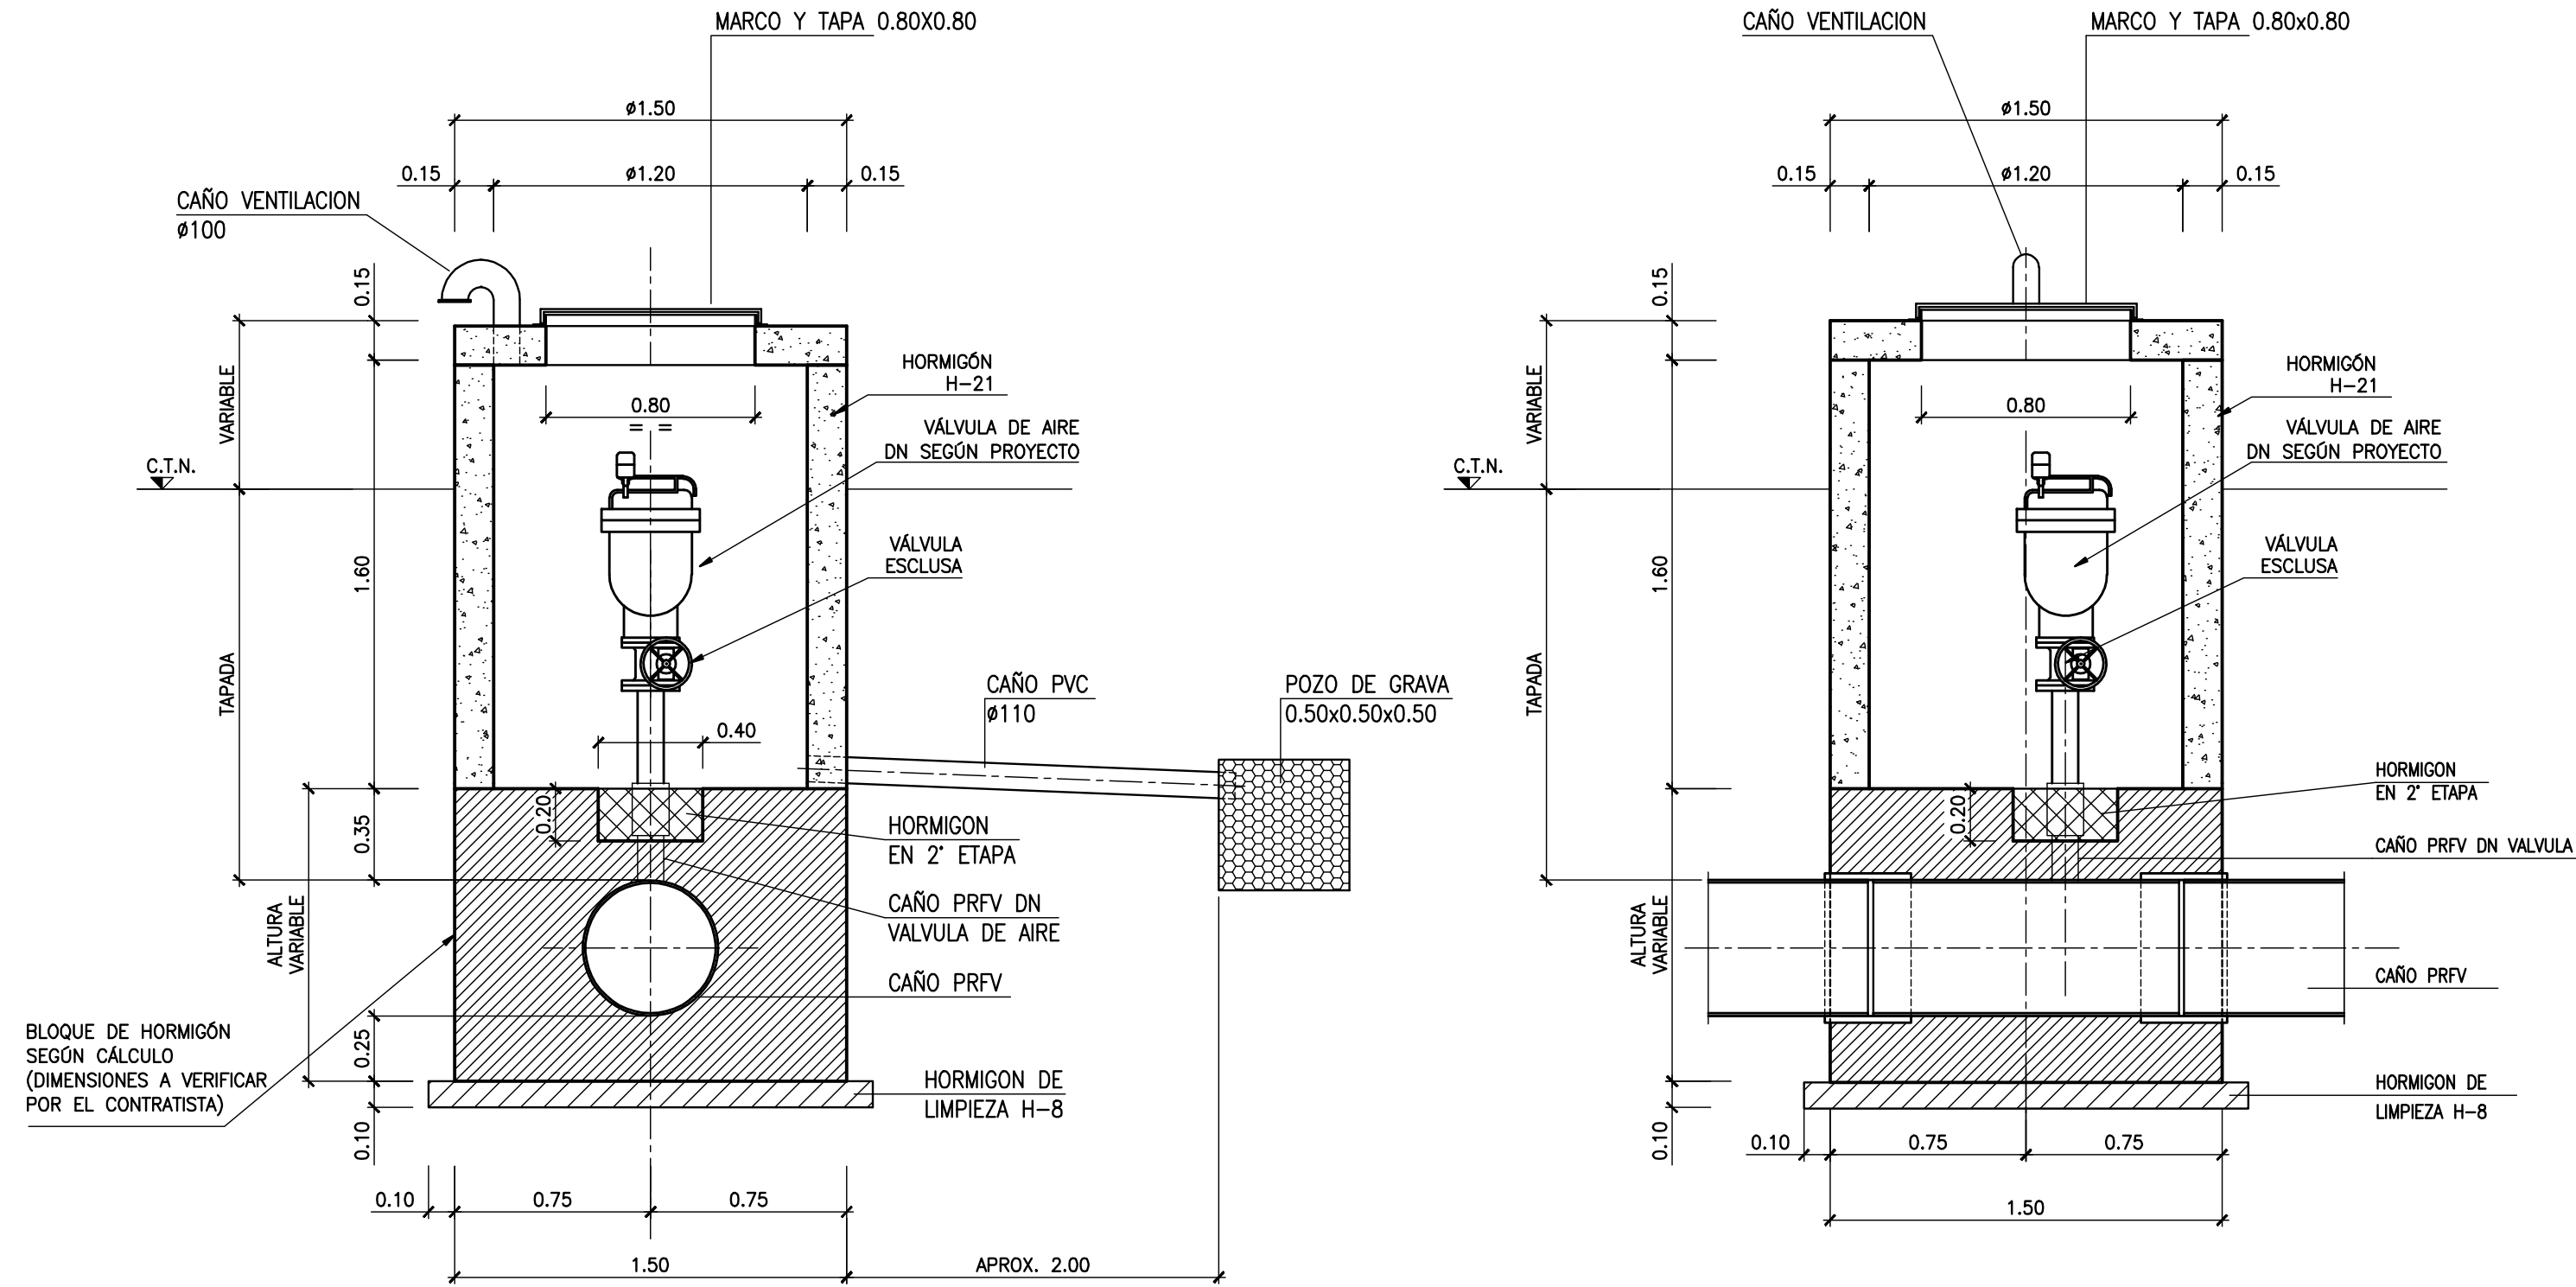

PLANTA INFERIOR

VISTA SUPERIOR

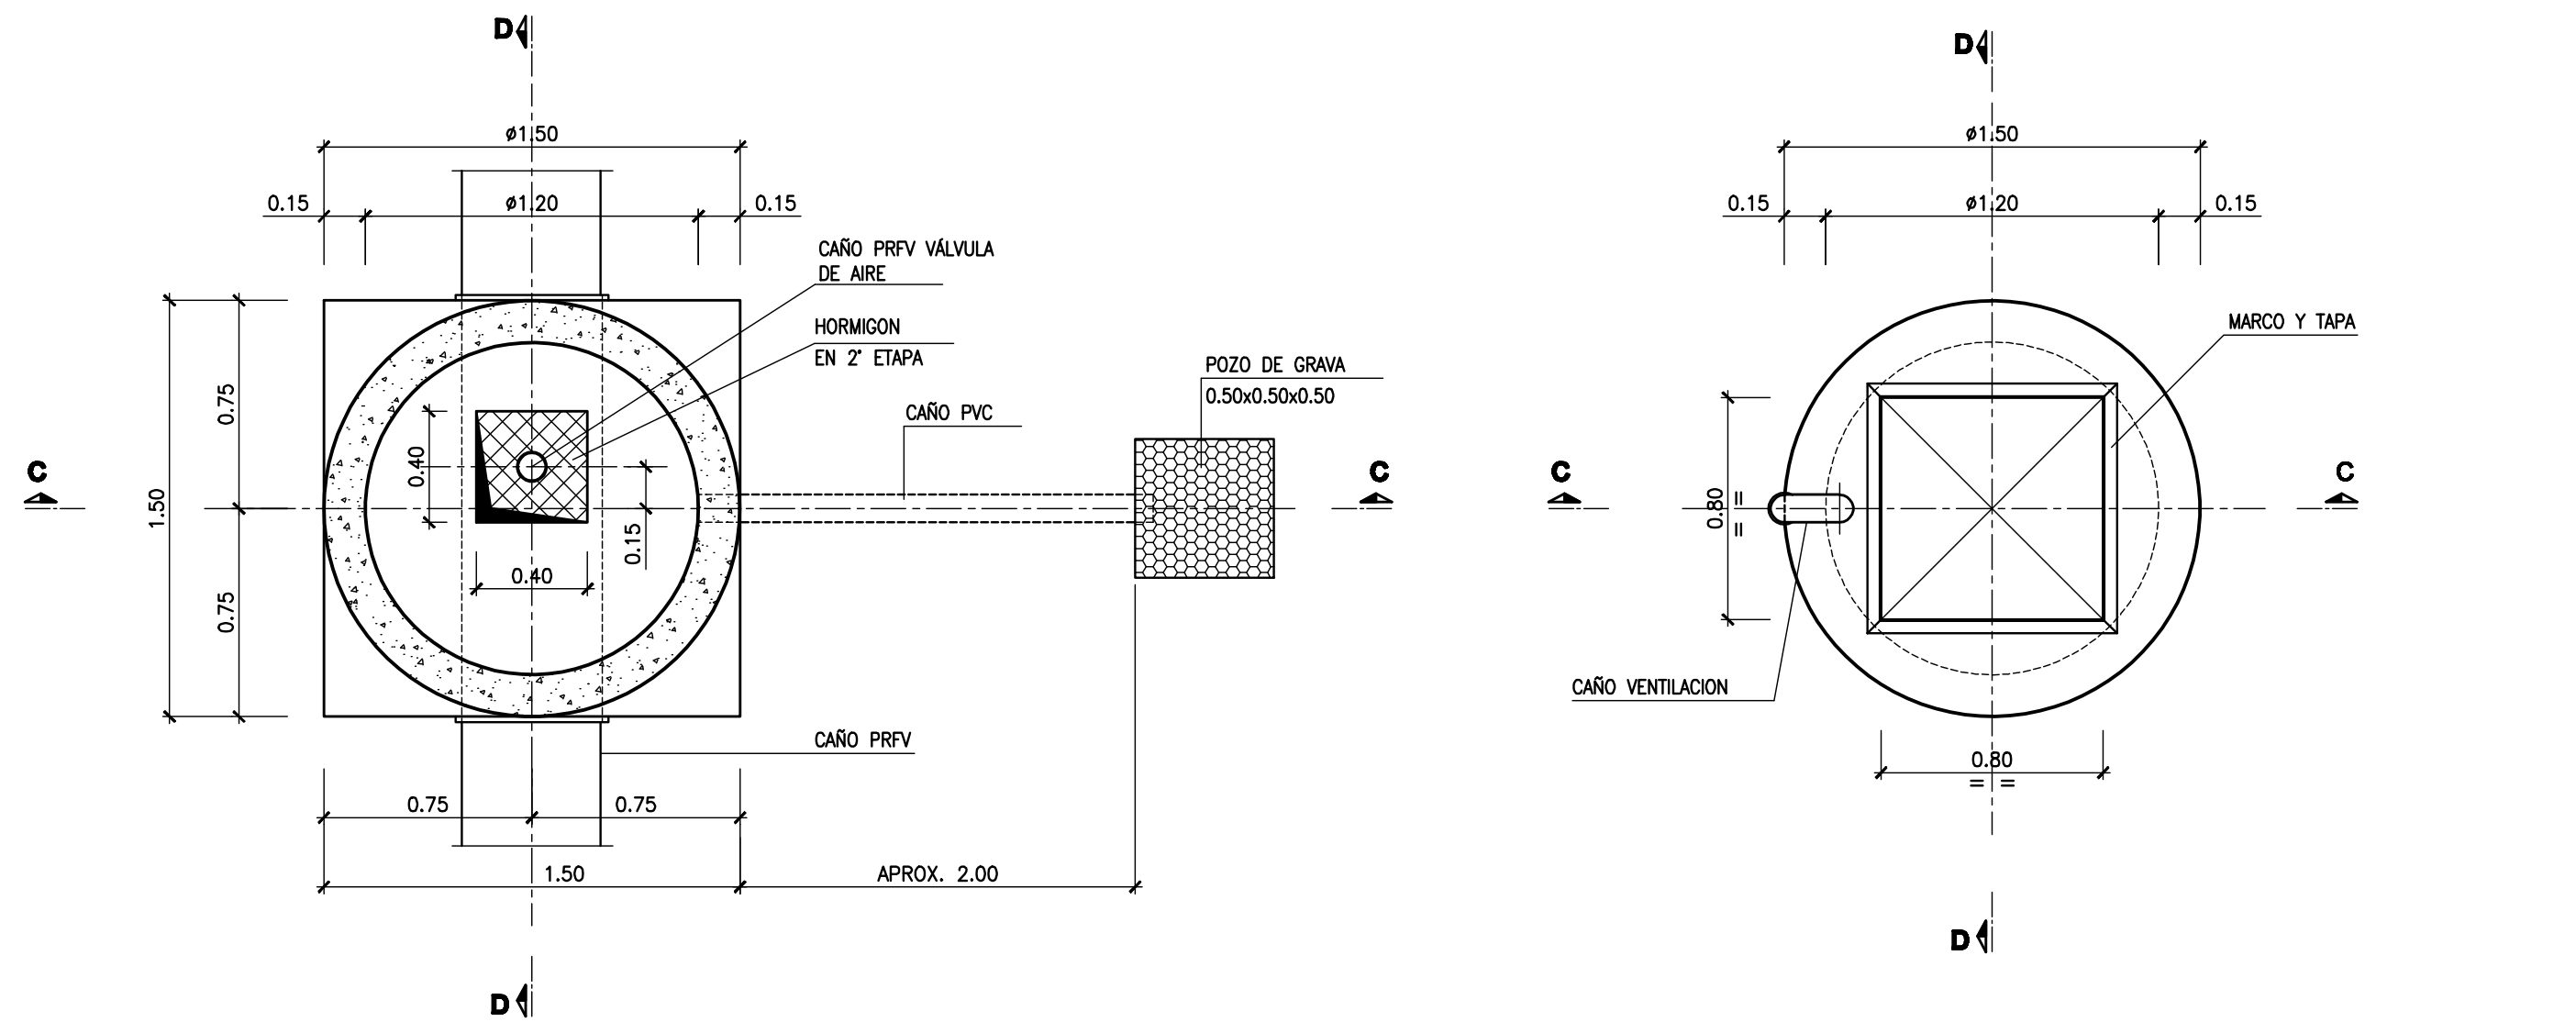

NOTAS:

- HORMIGÓN: H-21 / ACERO TIPO III ADN 420
- EL RELLENO ALREDEDOR DE LA CAMARA SE COMPACTARA AL 95% DEL PROCTOR
- LAS MEDIDAS SE EXPRESAN EN METROS
- LOS ESPESORES DE HORMIGÓN SON INDICATIVOS, DEBIENDO SER VERIFICADOS POR EL CONTRATISTA.
- PARA CAÑERÍAS PRINCIPALES <= 315mm, EL ESQUEMA DE DERIVACIÓN ES SIMILAR A LOS INDICADOS PARA CAÑERÍAS DE PRFV.

PROVINCIA DE SANTA FE MINISTERIO DE AGUAS, SERVICIOS PÚBLICOS Y MEDIO AMBIENTE SECRETARÍA DE AGUAS		
ACUEDUCTO NORTE 1 PROVINCIA DE SANTA FE DEPARTAMENTOS LA CAPITAL Y SAN JERONIMO CÁMARA PARA VÁLVULA DE AIRE PLANTAS Y CORTES		
MINISTRO: ARQ. ANTONIO CIANCIO	FECHA	PLANO
SECRETARIO DE AGUAS: ING. HUGO ORSOLINI	OCTUBRE 2010	AN-TI-CA-002
DIR. PROVINCIAL DE SISTEMAS DE PROVISIÓN DE AGUA: ING. DANIEL AVELLANEDA	INDICADAS	
PROYECTO: EQUIPO SANTA FE		
DIBUJO: EQUIPO SANTA FE		