

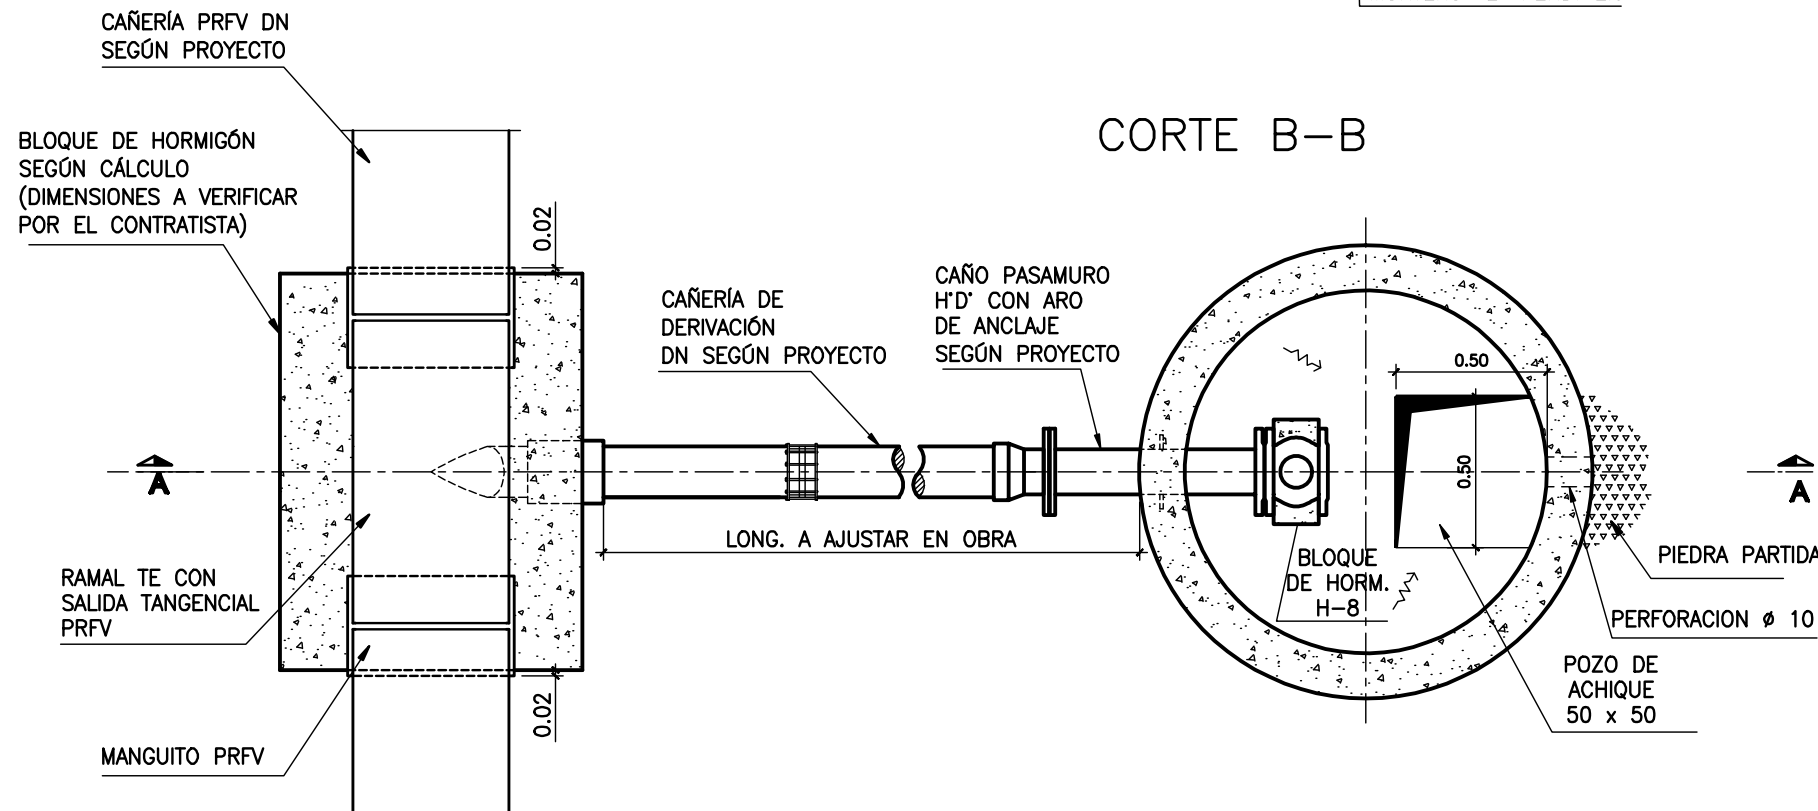
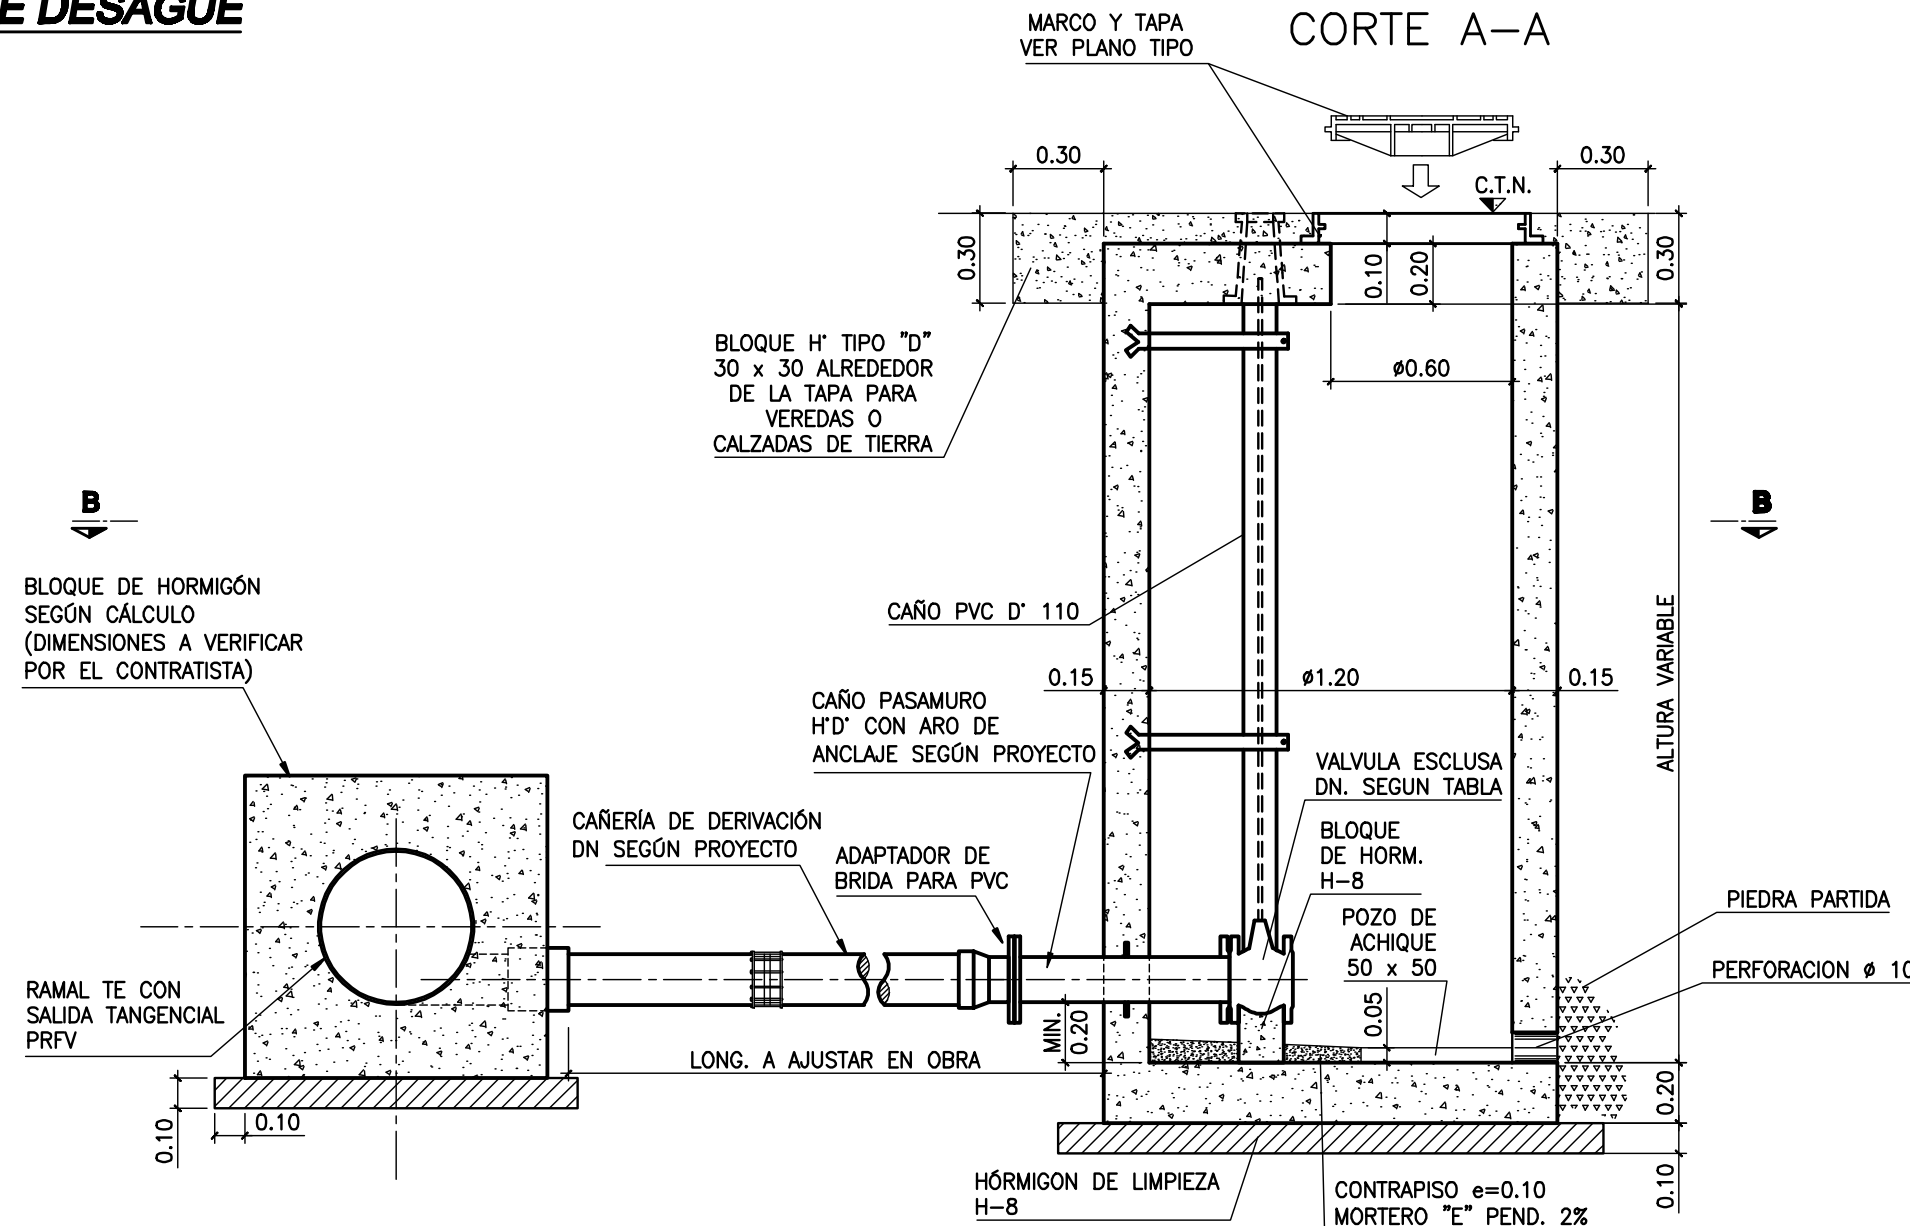


CAMARA DE DESAGÜE
ESCALA 1:25

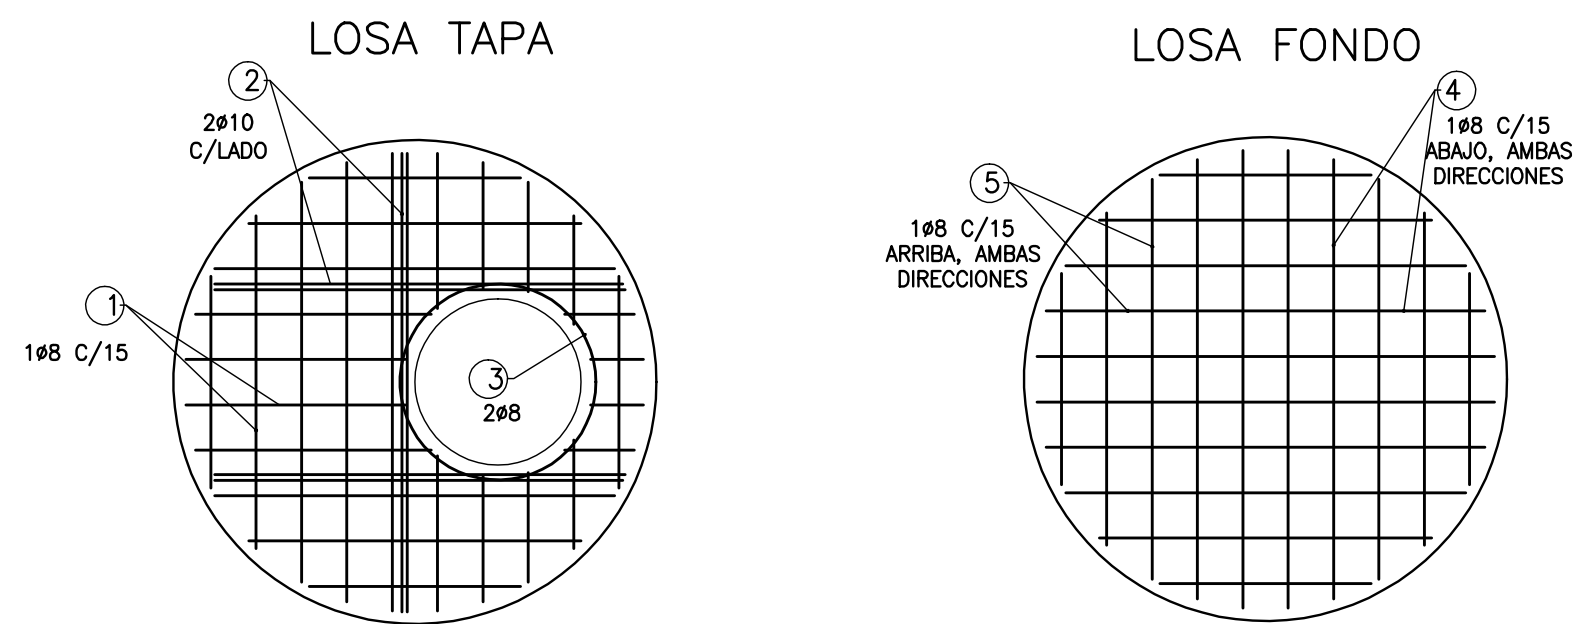


DETALLE ARMADURAS

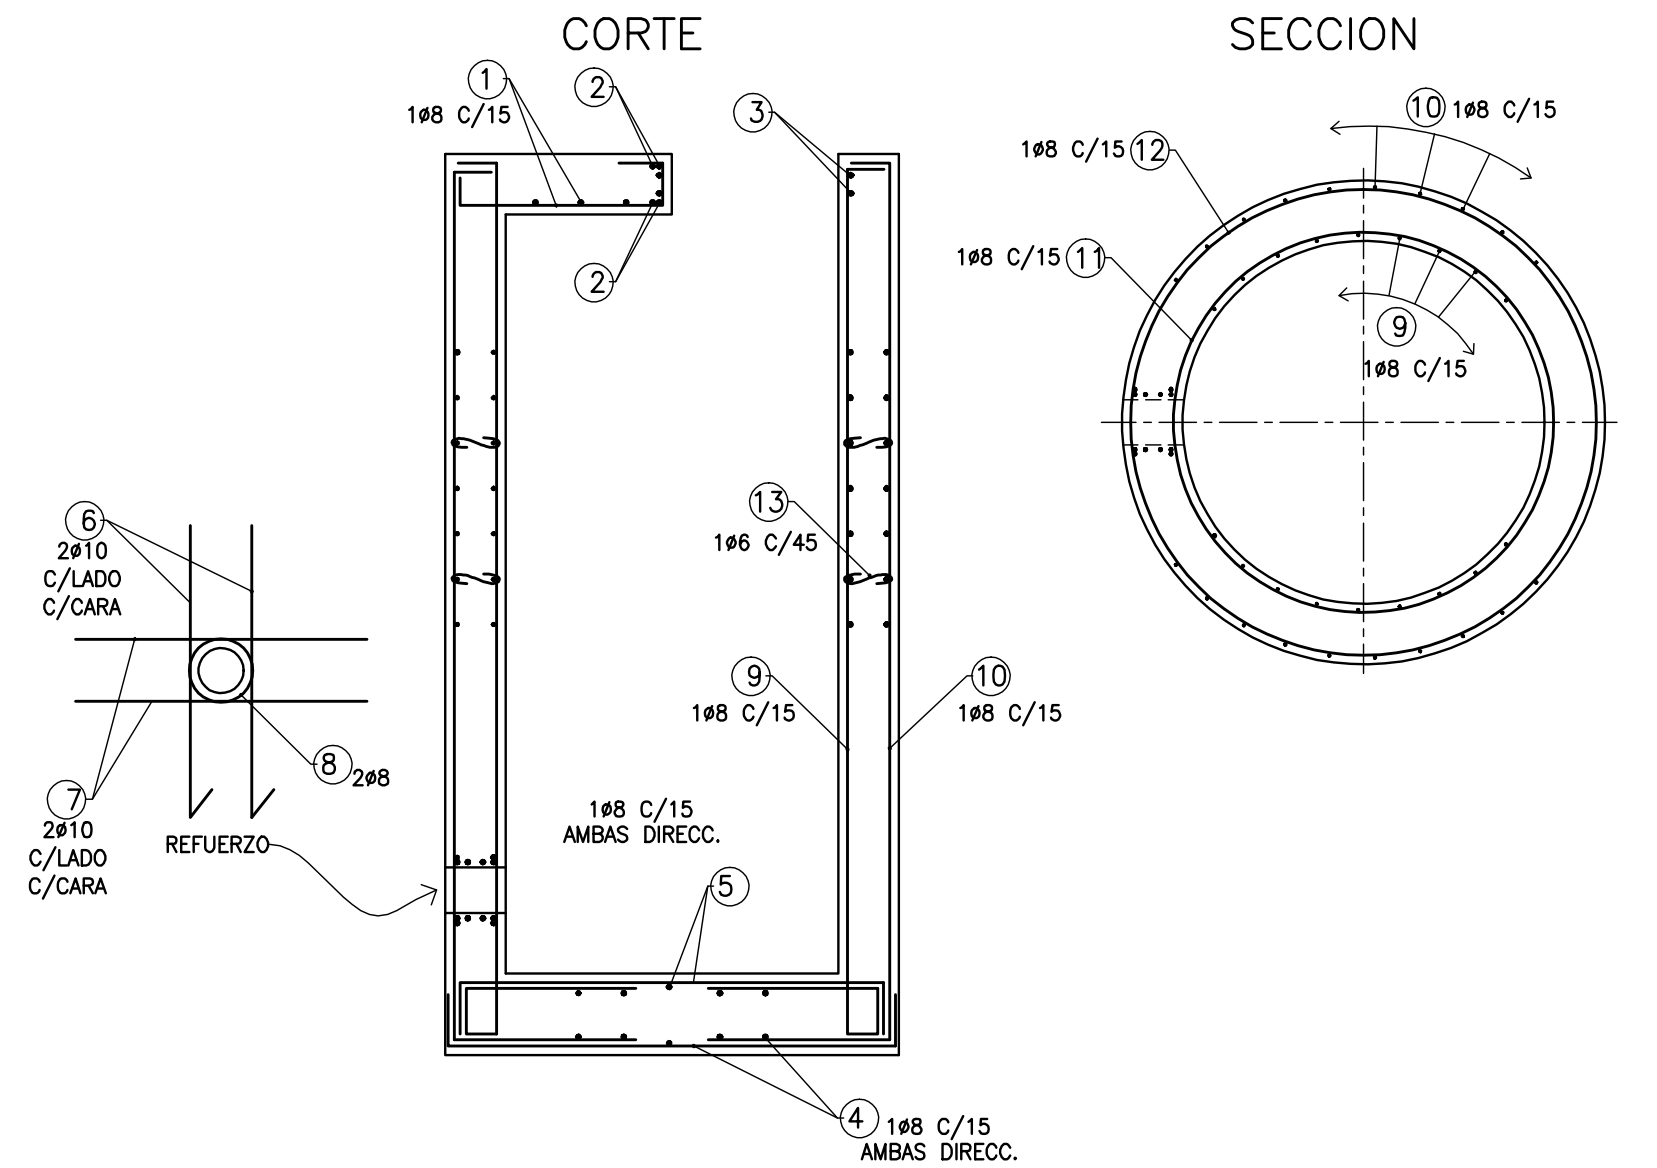

DETALLE DERIVACIÓN EN CAÑERÍAS DIAMETRO $\leq 315\text{mm}$
ESCALA : CROQUIS

RELACIÓN ENTRE DIÁMETROS DE CAÑERÍA Y DIÁMETROS DE VÁLVULAS	
DIÁMETRO DE LA CAÑERÍA (mm)	DIÁMETRO DE VÁLVULA DE DESAGÜE (mm)
MENOR DE 200	80
250 a 300	100
400 a 500	150
600 a 700	200
800 a 900	250
1000 a 1100	300

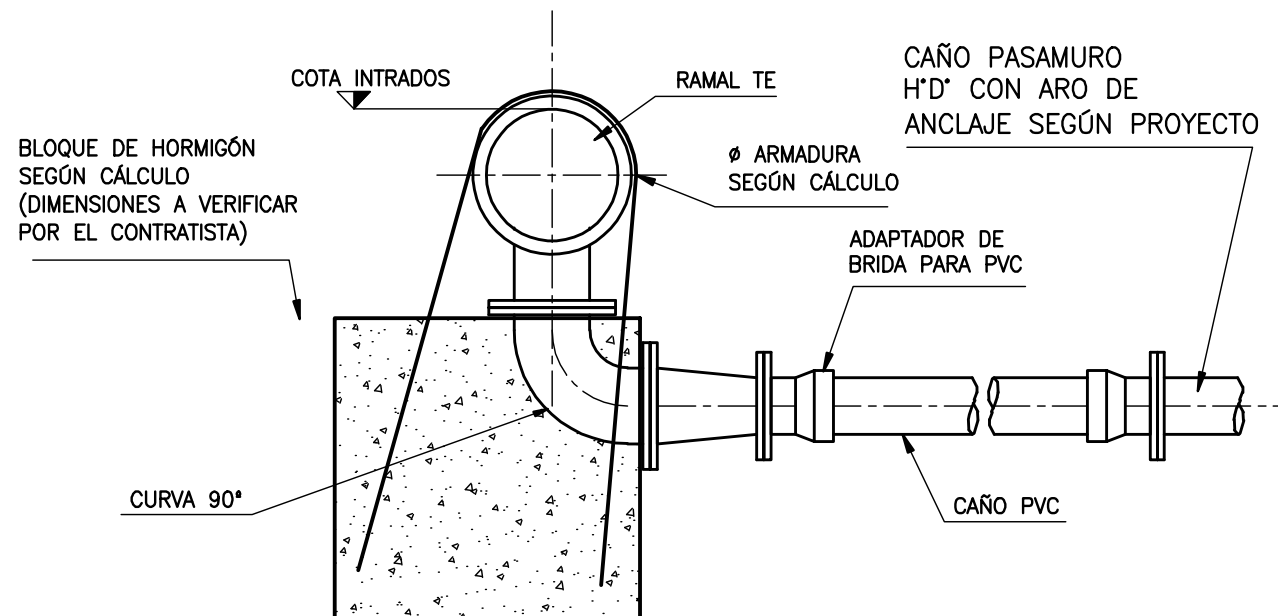

NOTAS:

- HORMIGON: H-21
- ACERO ADN 420
- RECURSIVIMOS: INTERIORES = 3 cm
EN CONTACTO CON TERRENO = 4 cm
- EL RELLENO ALREDEDOR DE LA CAMARA SE COMPACTARA AL 95% DEL PROCTOR
- REVOCQUE INTERIOR: MORTERO 1:2 (1' CAPA)
MORTERO 1:2 (2' CAPA)
- SI SE EMPLEAN MOLDES METALICOS NO SE REQUERIRA LA EJECUCION DE REVOCQUES INTERIORES.
- LAS MEDIDAS SE EXPRESAN EN METROS
- LOS ESPESORES DE HORMIGÓN Y ARMADURAS SON INDICATIVAS, DEBIENDO SER VERIFICADOS POR EL CONTRATISTA.



PROVINCIA DE SANTA FE
MINISTERIO DE AGUAS, SERVICIOS PÚBLICOS Y
MEDIO AMBIENTE
SECRETARIA DE AGUAS

MINISTRO: ARQ. ANTONIO CIANCIO

SECRETARIO DE AGUAS: ING. HUGO ORSOLINI

DIR. PROVINCIAL DE SISTEMAS DE PROVISIÓN
DE AGUA: ING. DANIEL AVELLANEDA

PROYECTO: EQUIPO SANTA FE

DIBUJO: EQUIPO SANTA FE

ACUEDUCTO NORTE 1
PROVINCIA DE SANTA FE
DEPARTAMENTOS LA CAPITAL Y SAN JERONIMO

CAMARAS DE DESAGÜE

FECHA
OCTUBRE 2010

ESCALAS:
INDICADAS

PLANO
AN-TI-CA-003