




CORTE A-A
ESCALA 1:20

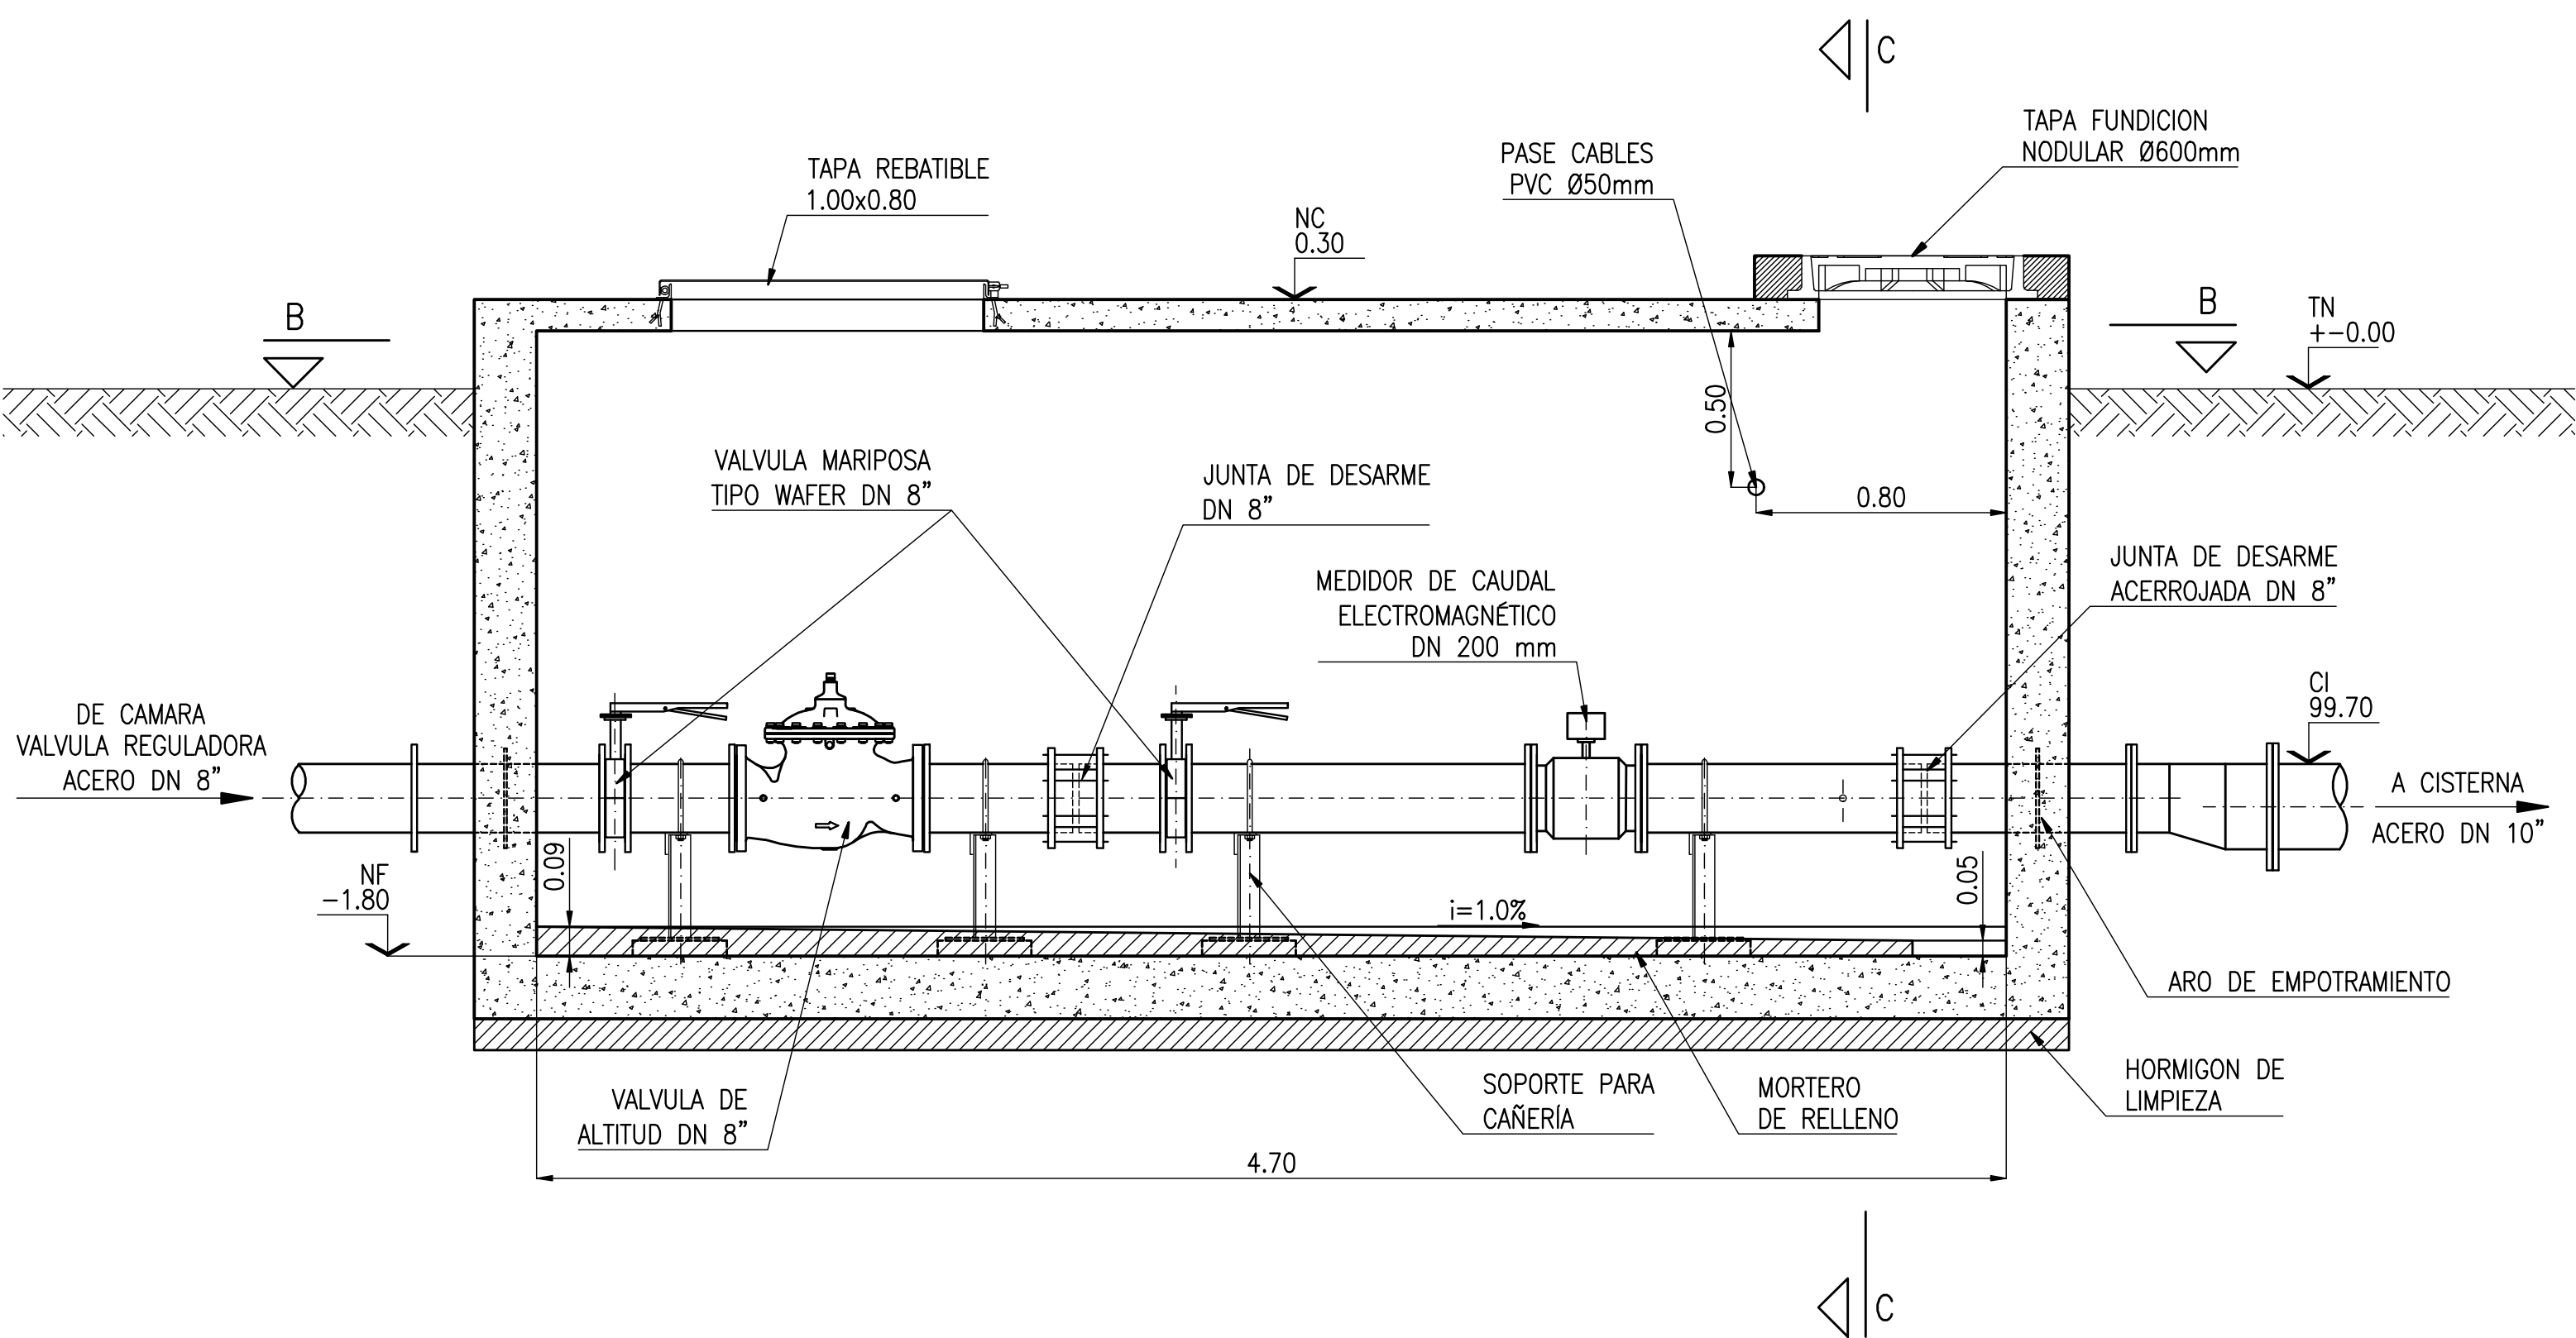


CORTE C-C
ESCALA 1:20

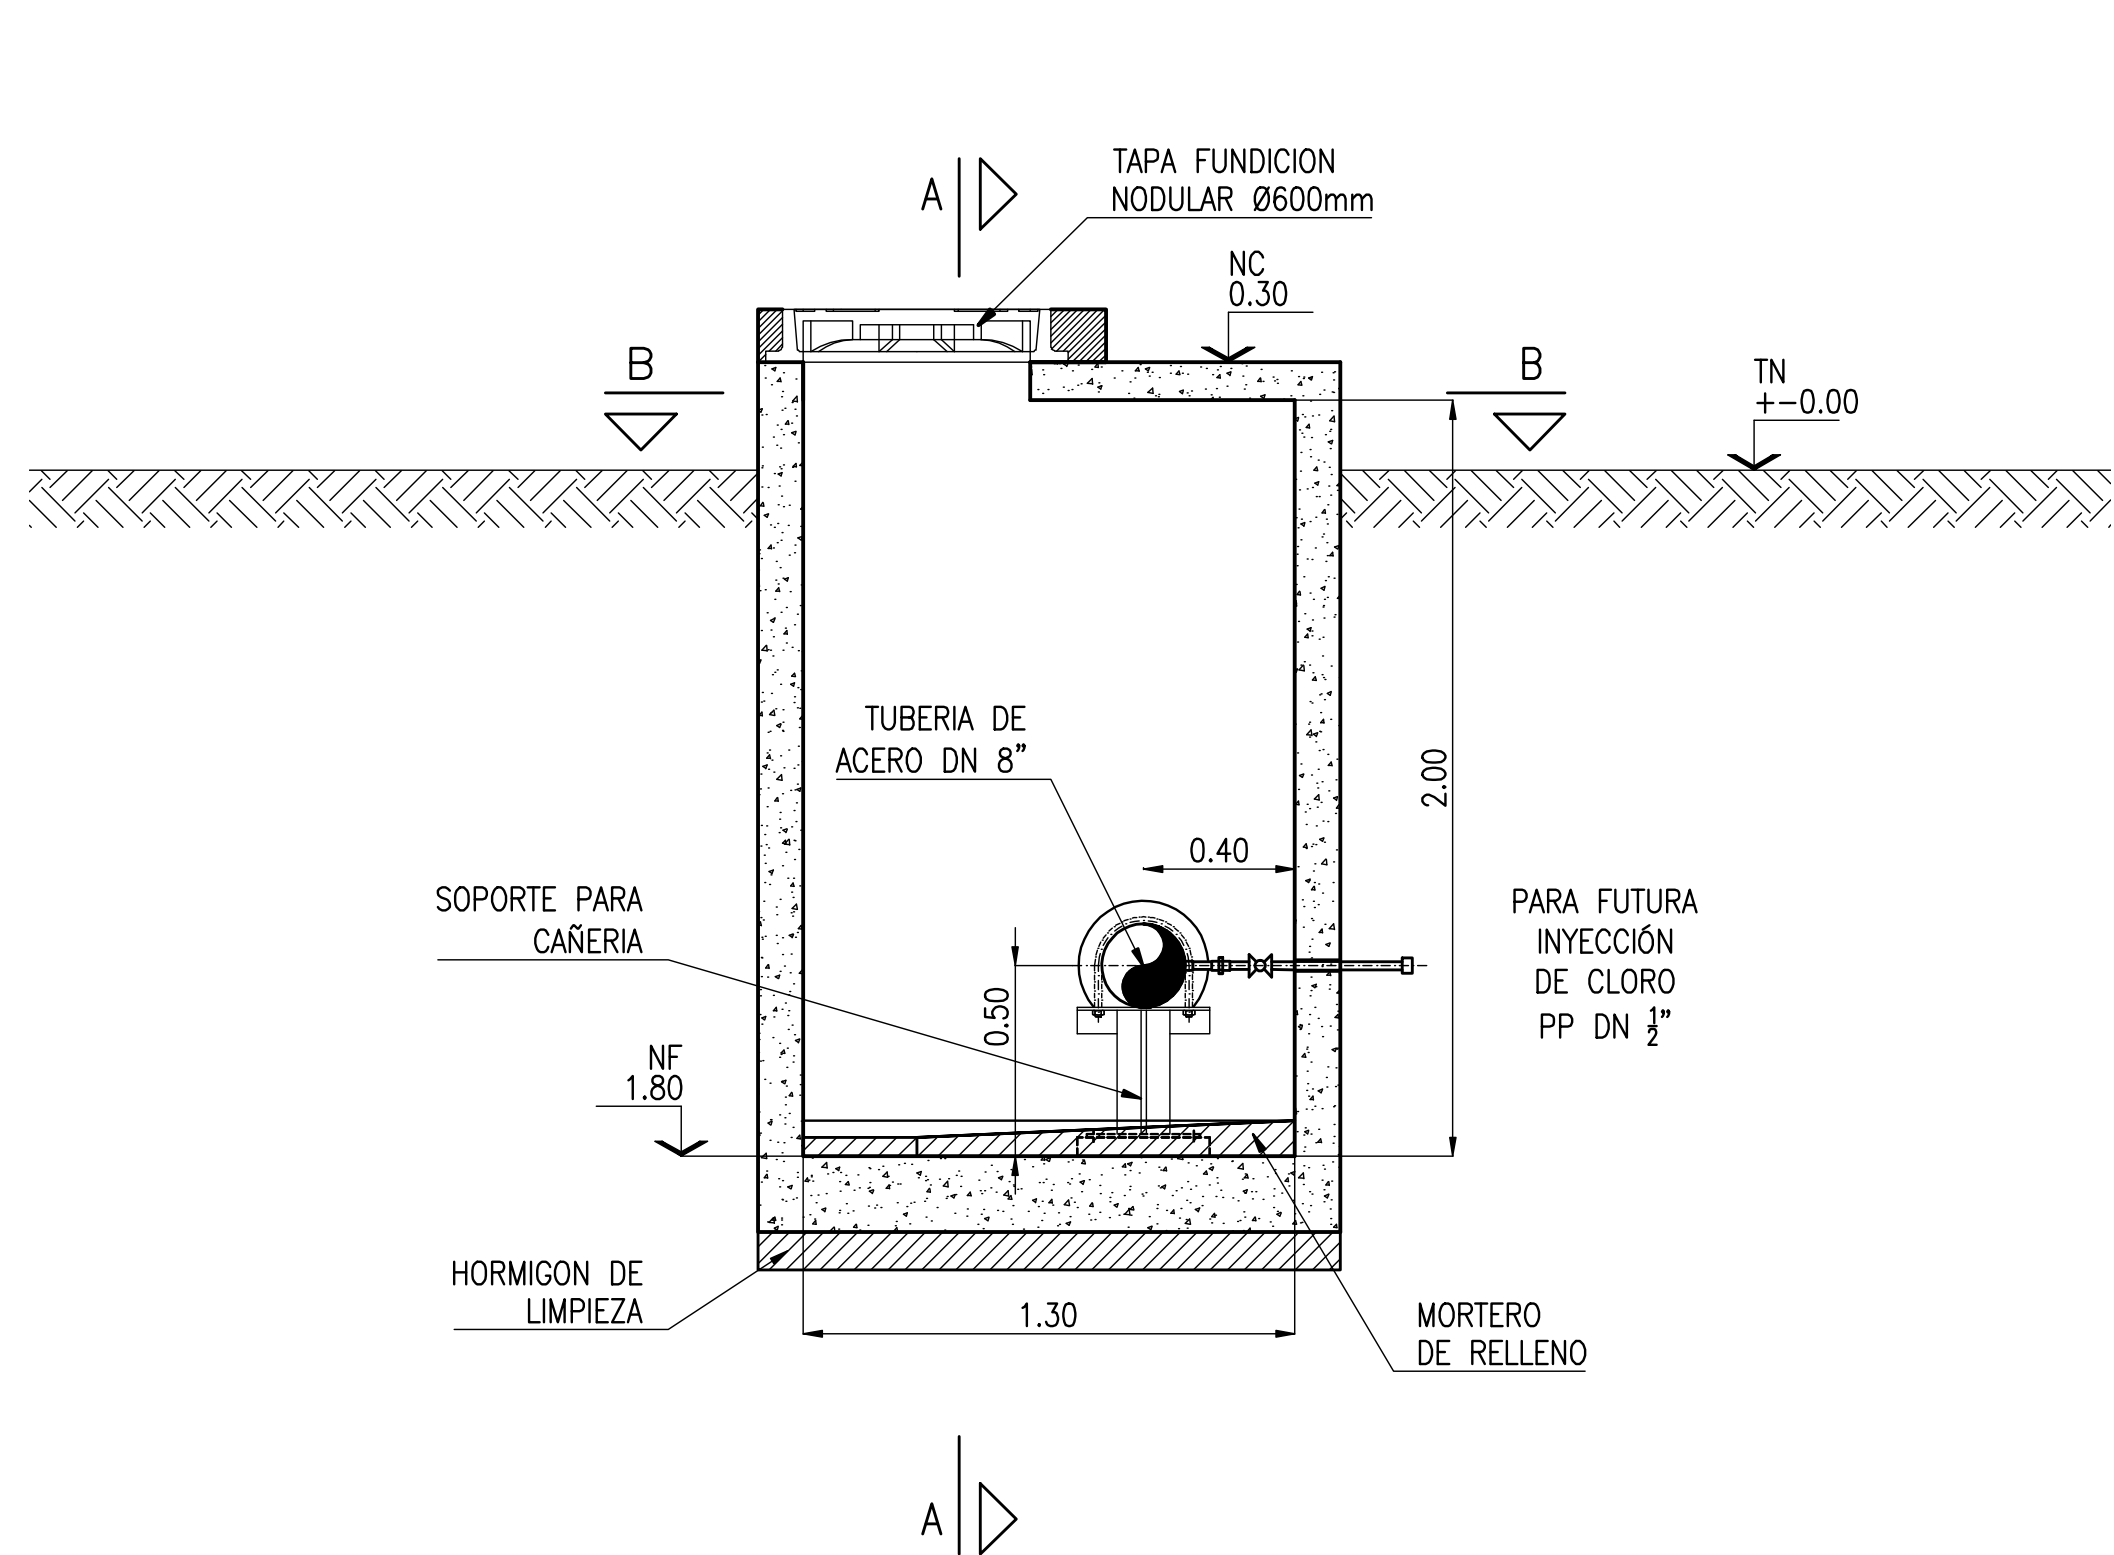

PLANTA B-B
ESCALA 1:20

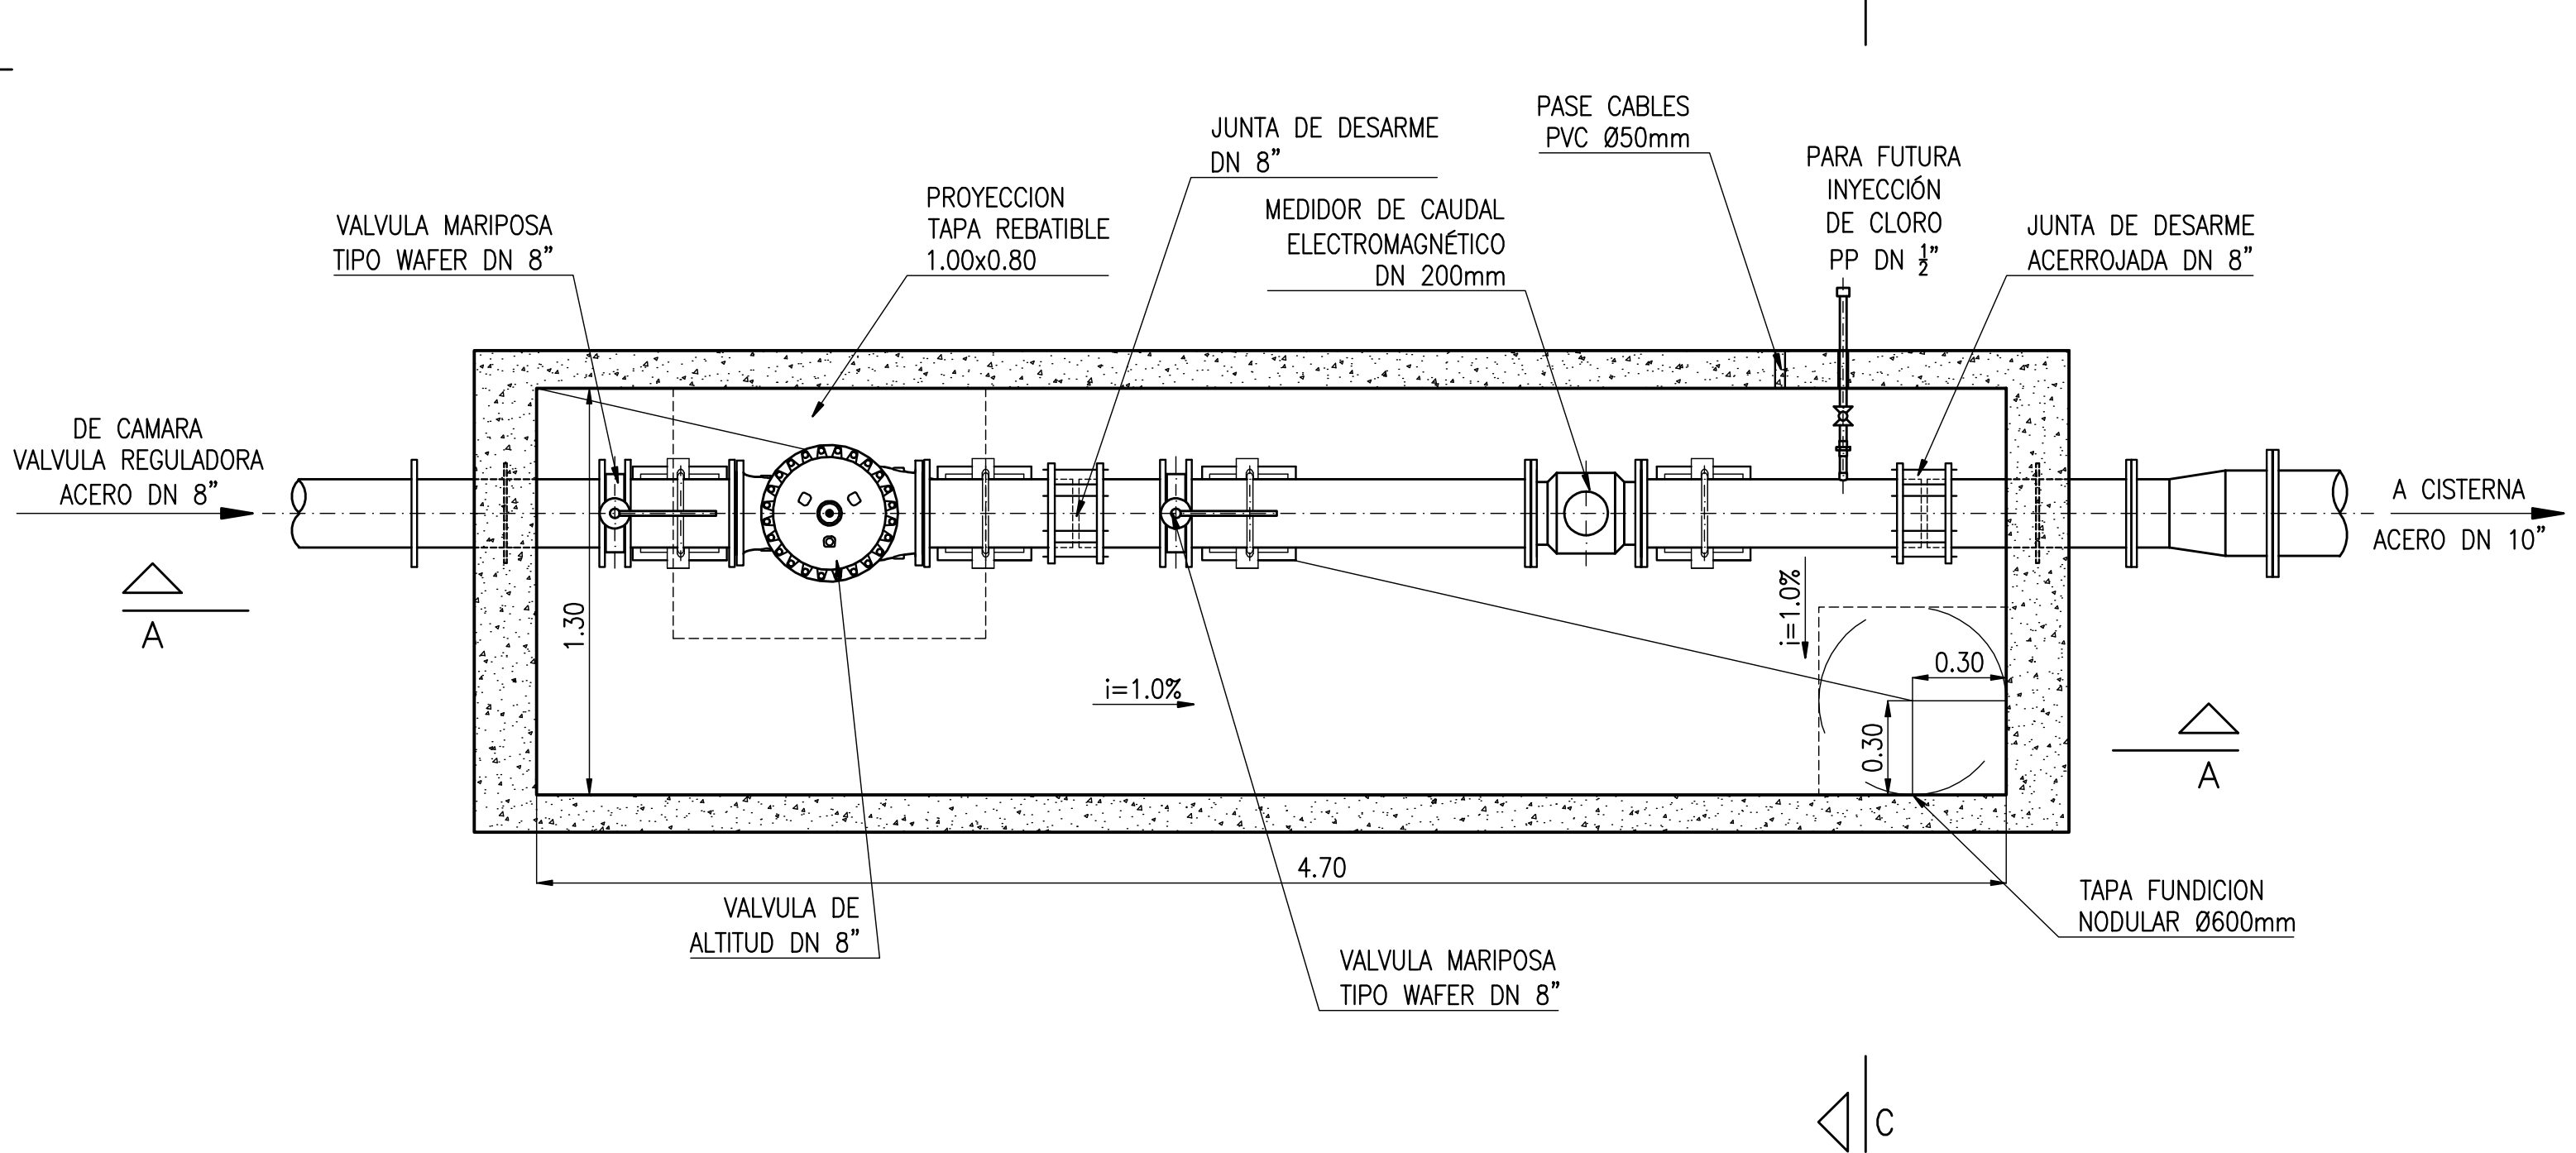

PLANTA
ESCALA 1:20

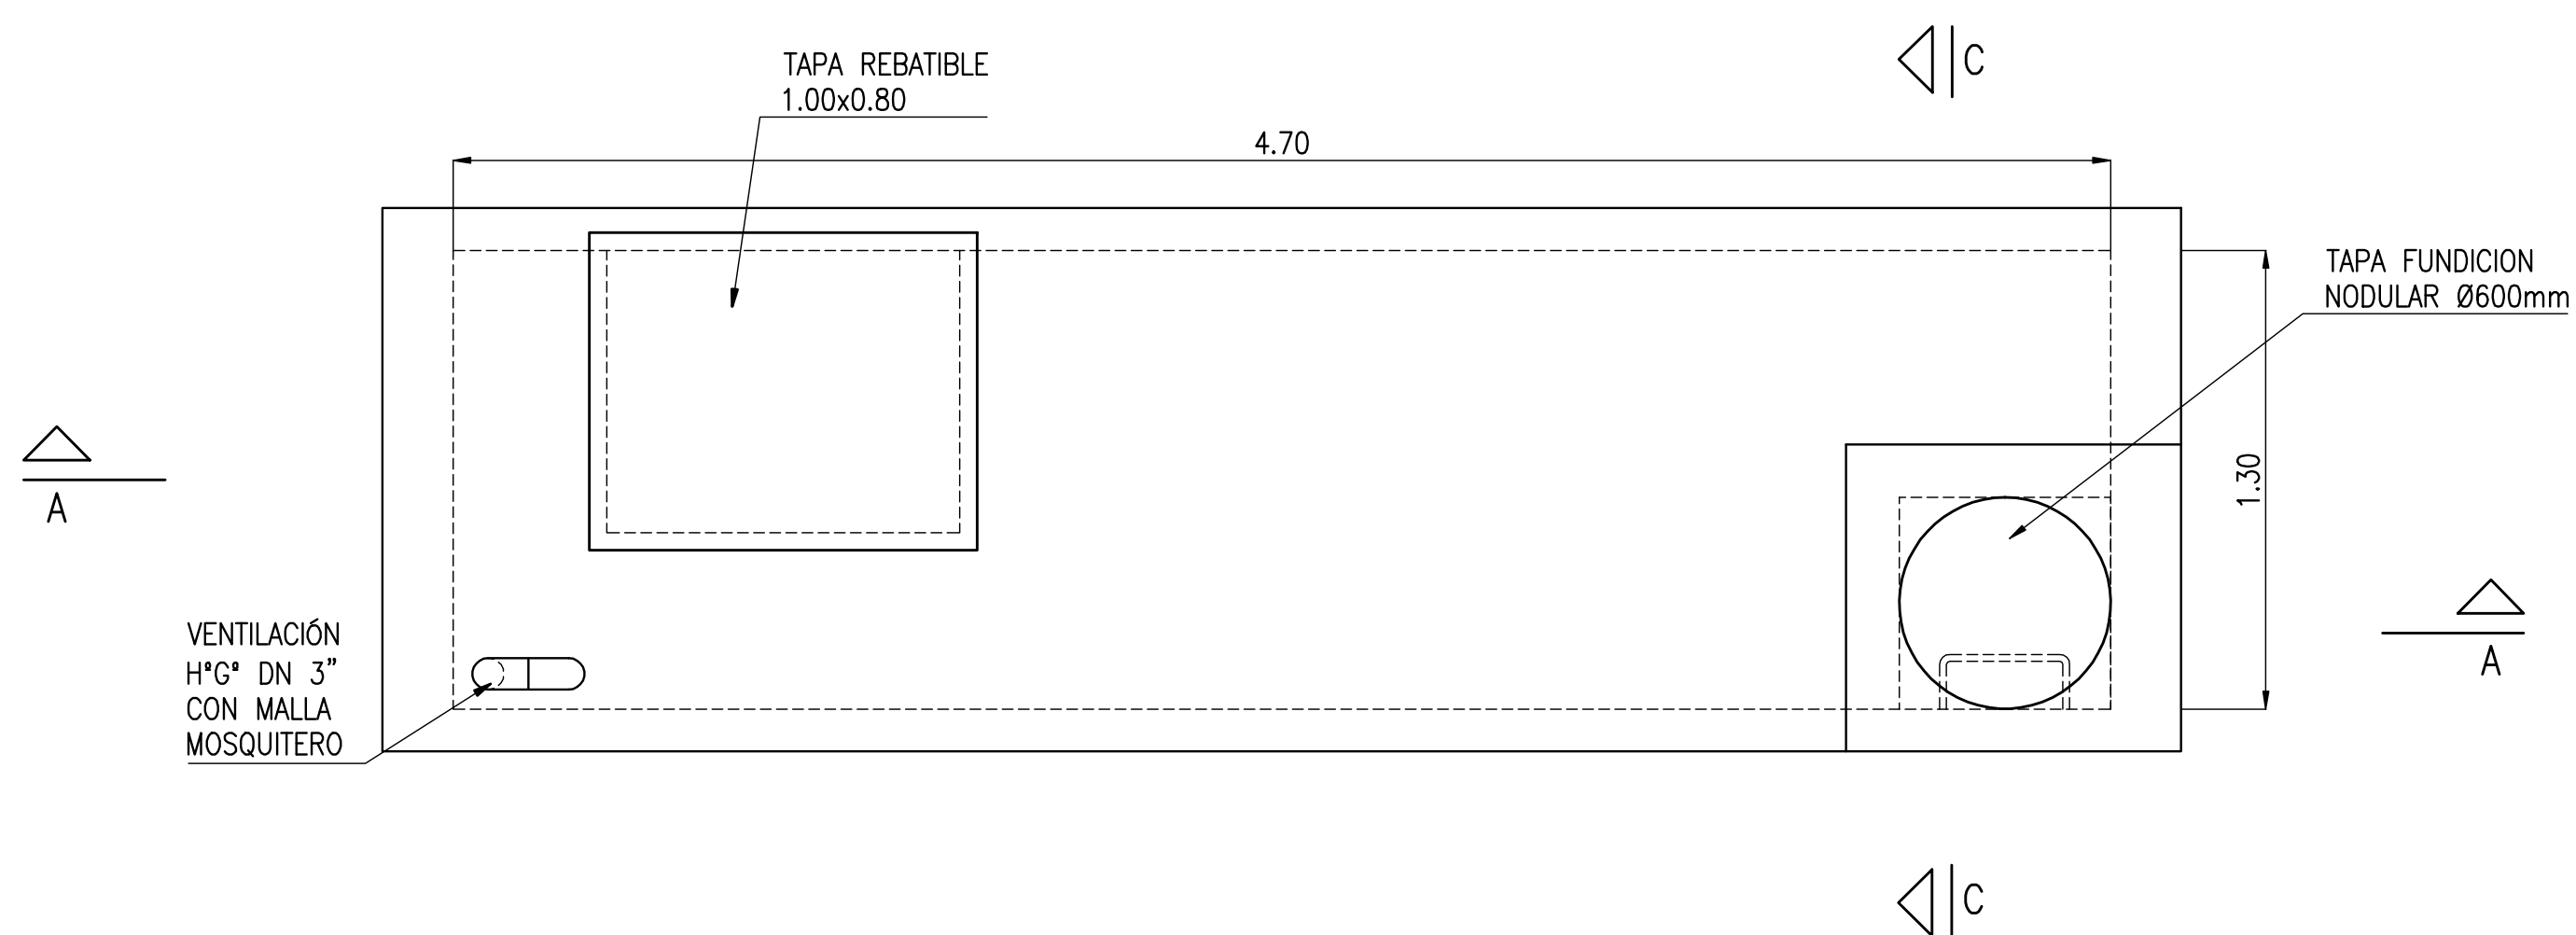

REFERENCIAS:

NC: NIVEL CORONAMIENTO
NF: NIVEL DE FONDO
NFD: NIVEL DE FONDO CANALETA DE DESAGUE
TN: COTA TERRENO NATURAL
NR: NIVEL DE RELLENO

NL: NIVEL LIQUIDO
NV: NIVEL VEREDA
NCAL: NIVEL DE CALZADA
CI: COTA INTRADOS
NPT: NIVEL PISO TERMINADO

NOTAS / CALIDAD DE LOS MATERIALES:

VER PLANO CIS-SL-02

PLANOS RELACIONADOS:

CIS-SL-01: CISTERNA LAY OUT

PROVINCIA DE SANTA FE MINISTERIO DE AGUAS, SERVICIOS PÚBLICOS Y MEDIO AMBIENTE SECRETARIA DE AGUAS			
MINISTRO: ARQ. ANTONIO CIANCIO		ACUEDUCTO NORTE 1	
SECRETARIO DE AGUAS: ING. HUGO ORSOLINI		PROVINCIA DE SANTA FE	
DIR. PROVINCIAL DE SISTEMAS DE PROVISION DE AGUA: ING. DANIEL AVELLANEDA		DEPARTAMENTOS LA CAPITAL Y SAN JERONIMO	
PROYECTO: EQUIPO SANTA FE		CISTERNAS	
		CAMARA DE LLEGADA	
DIBUJO: EQUIPO SANTA FE	FECHA	ESCALA	PLANO Nº
	OCTUBRE 2010	1:20	AN-TI-CE-007