



VISTA ESTE
ESCALA 1:75

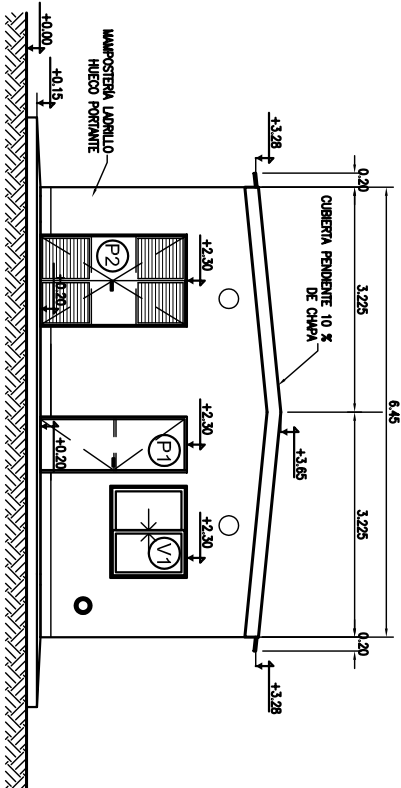

PLANILLA TERMINACION DE LOCALES							
Nº	LOCAL	PISO	ZOCALO	REVEST.	CIELO/RASO	PINTURA	CUBIERTA
1	SALA PARA GRUPO ELECTROGENO	PLATA # 21 TERMINACION: RODILLO	ZOCALO CEMENTO DE 10x20cm.			2MANOS ACONO DE MAMP.+2MANOS LATEX ACRILICO PARA INTERIORES COLOR BLANCO	CUBIERTA DE CHAPA CON PERFILERIA METALICA. CANTALUVA 72x ZINFERIA DE CHAPA GALVANIZADA, PERSOJA CALIBRE BNG 20 PERFILES DE ACERO CUALIDO F-74 (RAMPAS U 500-303) SISTEMA DE PISO 20 CON CONFORMA ENTADA ASLANTE TERNIO CON BARRERA DE VAPOR
2	OFICINA	CERAMICO 30x30cm PRIMERA CUALIDO COLOR BLANCO	CERAMICO 8x30cm PRIMERA CUALIDO COLOR IDEAL PISO		PLACA SPANACUSTIC O SIMILAR, DE 12x26fmm. ESPESOR DE 19mm SISTEMA DE PISO PERFILERIA 1 DE ALUMINIO ANODIZADO H.L.O.CAL. 2.60 mts.	2MANOS ACONO, DE MAMP.+2MANOS LATEX ACRILICO PARA INTERIORES COLOR BLANCO	
3	BANO	CERAMICO 30x30cm PRIMERA CUALIDO COLOR BLANCO	CERAMICO 8x30cm PRIMERA CUALIDO COLOR IDEAL PISO	CERAMICO 20x20cm PRIMERA CUALIDO COLOR EFECTIVO DE PISO A CIELO/RASO	PLACA SPANACUSTIC O SIMILAR, DE 12x26fmm. ESPESOR DE 19mm SISTEMA DE PISO PERFILERIA 1 DE ALUMINIO ANODIZADO H.L.O.CAL. 2.60 mts.		
4	EXTERIOR	VEREDA PERIMETRAL PLATA # 21 TERMINACION: RODILLO	ZOCALO CEMENTO DE 15x20cm.			2MANOS LATEX ACRILICO PARA EXTERIORES COLOR BLANCO	

CORTE A-A
ESCALA 1:75

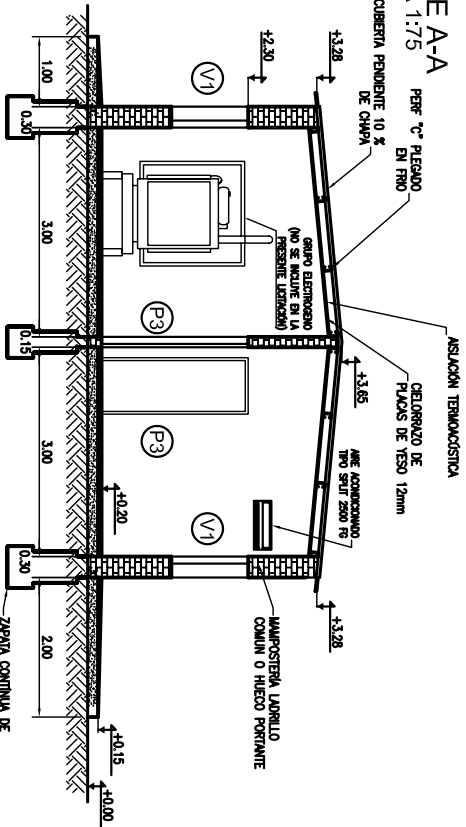

MATERIALES:


- HORMIGON CALIDAD H-21
- ACERO ADN 420

REFERENCIAS:

Ø 10.00 NIVEL

(P1) NOMENCLATURA CARPINTERIA

→ PENDIENTE

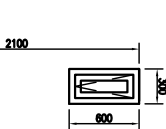

V2	
CANTIDAD= 1	
MARCO:	SEGUN ESPECIF.
HOLA:	SEGUN ESPECIF.
HERRALES:	SEGUN ESPECIF.
VIDRIO:	FLOAT 4MM TRANSLUCIDO CON CONTRAMOLDO.

- LA MUROPOSTERA SERÁ DE LADRILLO COMÚN O CERÁMICO LUEGO PORTANTE CON REFUEZOS HORIZONTALES Y VERTICALES, EL ESPESOR DE LAS PAREDES AL EXTERIOR SERÁ DE 30 cm. Y LAS INTERIORES DE 15 cm. INTERIOR CON REVOQUE GRUESO Y REVOQUE FINO A LA CAL. EXTERIOR CON AZOADO IMPERMEABLE, REVOQUE GRUESO Y REVOQUE FINO A LA CAL.
- CORTAS RELATIVAS AL NIVEL DEL TERRENO NATURAL DEL PREDIO
- TODAS LAS MEDIDAS SERÁN VERTICALES EN OBRA.
- DIMENSIONES Y CORTAS EN METROS (m)
- EL OBRERENTE DETINERÁ EL TIPO DE FUNDACIÓN SEGÚN DATOS ESTUDIO DE SUELOS EN CADA LOCALIDAD.

PLANO TIPO EJEMPLO DE CARACTERISTICAS DE ARQUITECTURA DE DEPENDENCIAS