

REFERENCIAS


LMT 33 Kv Barrancas

LMT 33 Kv Nueva

LMT 33 Kv a Construir

Seccionador a Cuernos 33

Kv Abierto - Cerrado

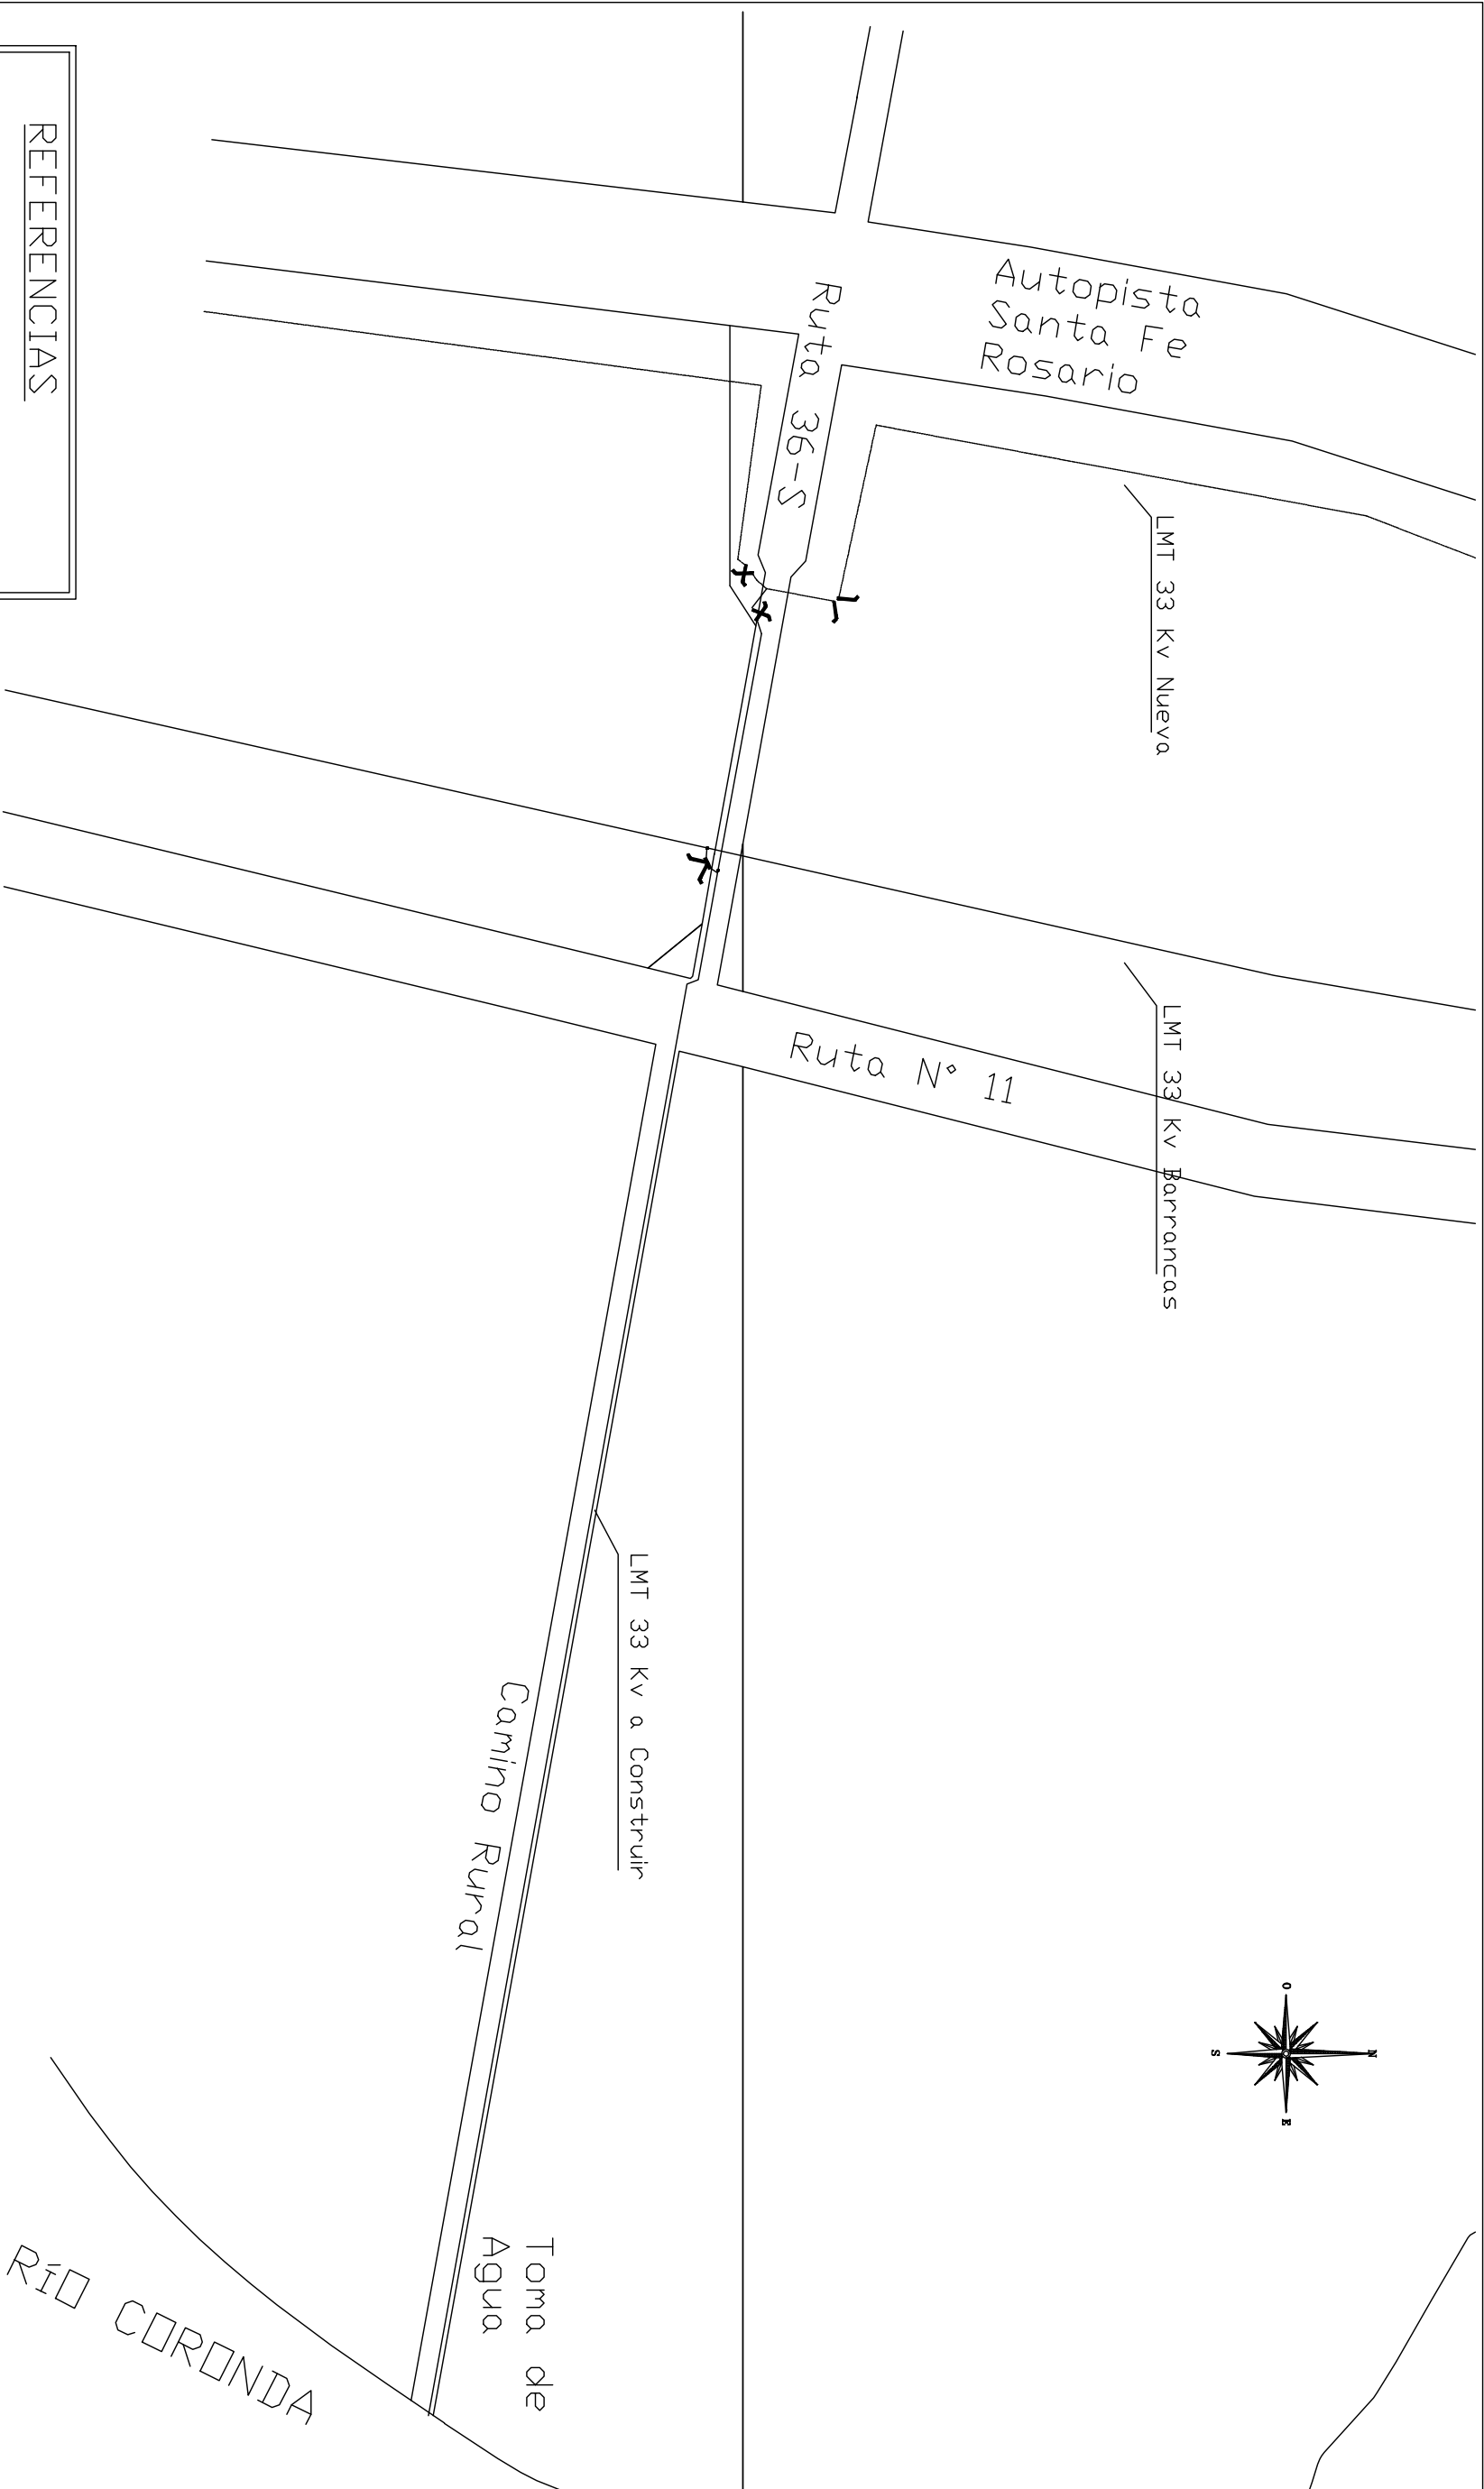

EMPRESA PROVINCIAL DE LA ENERGIA DE SANTA FE						
FECHA:	ESTACIÓN DE BOMBEO N° 1				OBRA N°	
ESCALA:					RUTA DE ARCHIVO	
PROYECTO: PTC Roberto Mencia	SUMINISTRO M.T. y B.T.	UNIDAD PROYECTOS	GERENCIA DESARROLLO		PLANO N°: 13041	
	DIBUJO:	AREA INGENIERIA				