


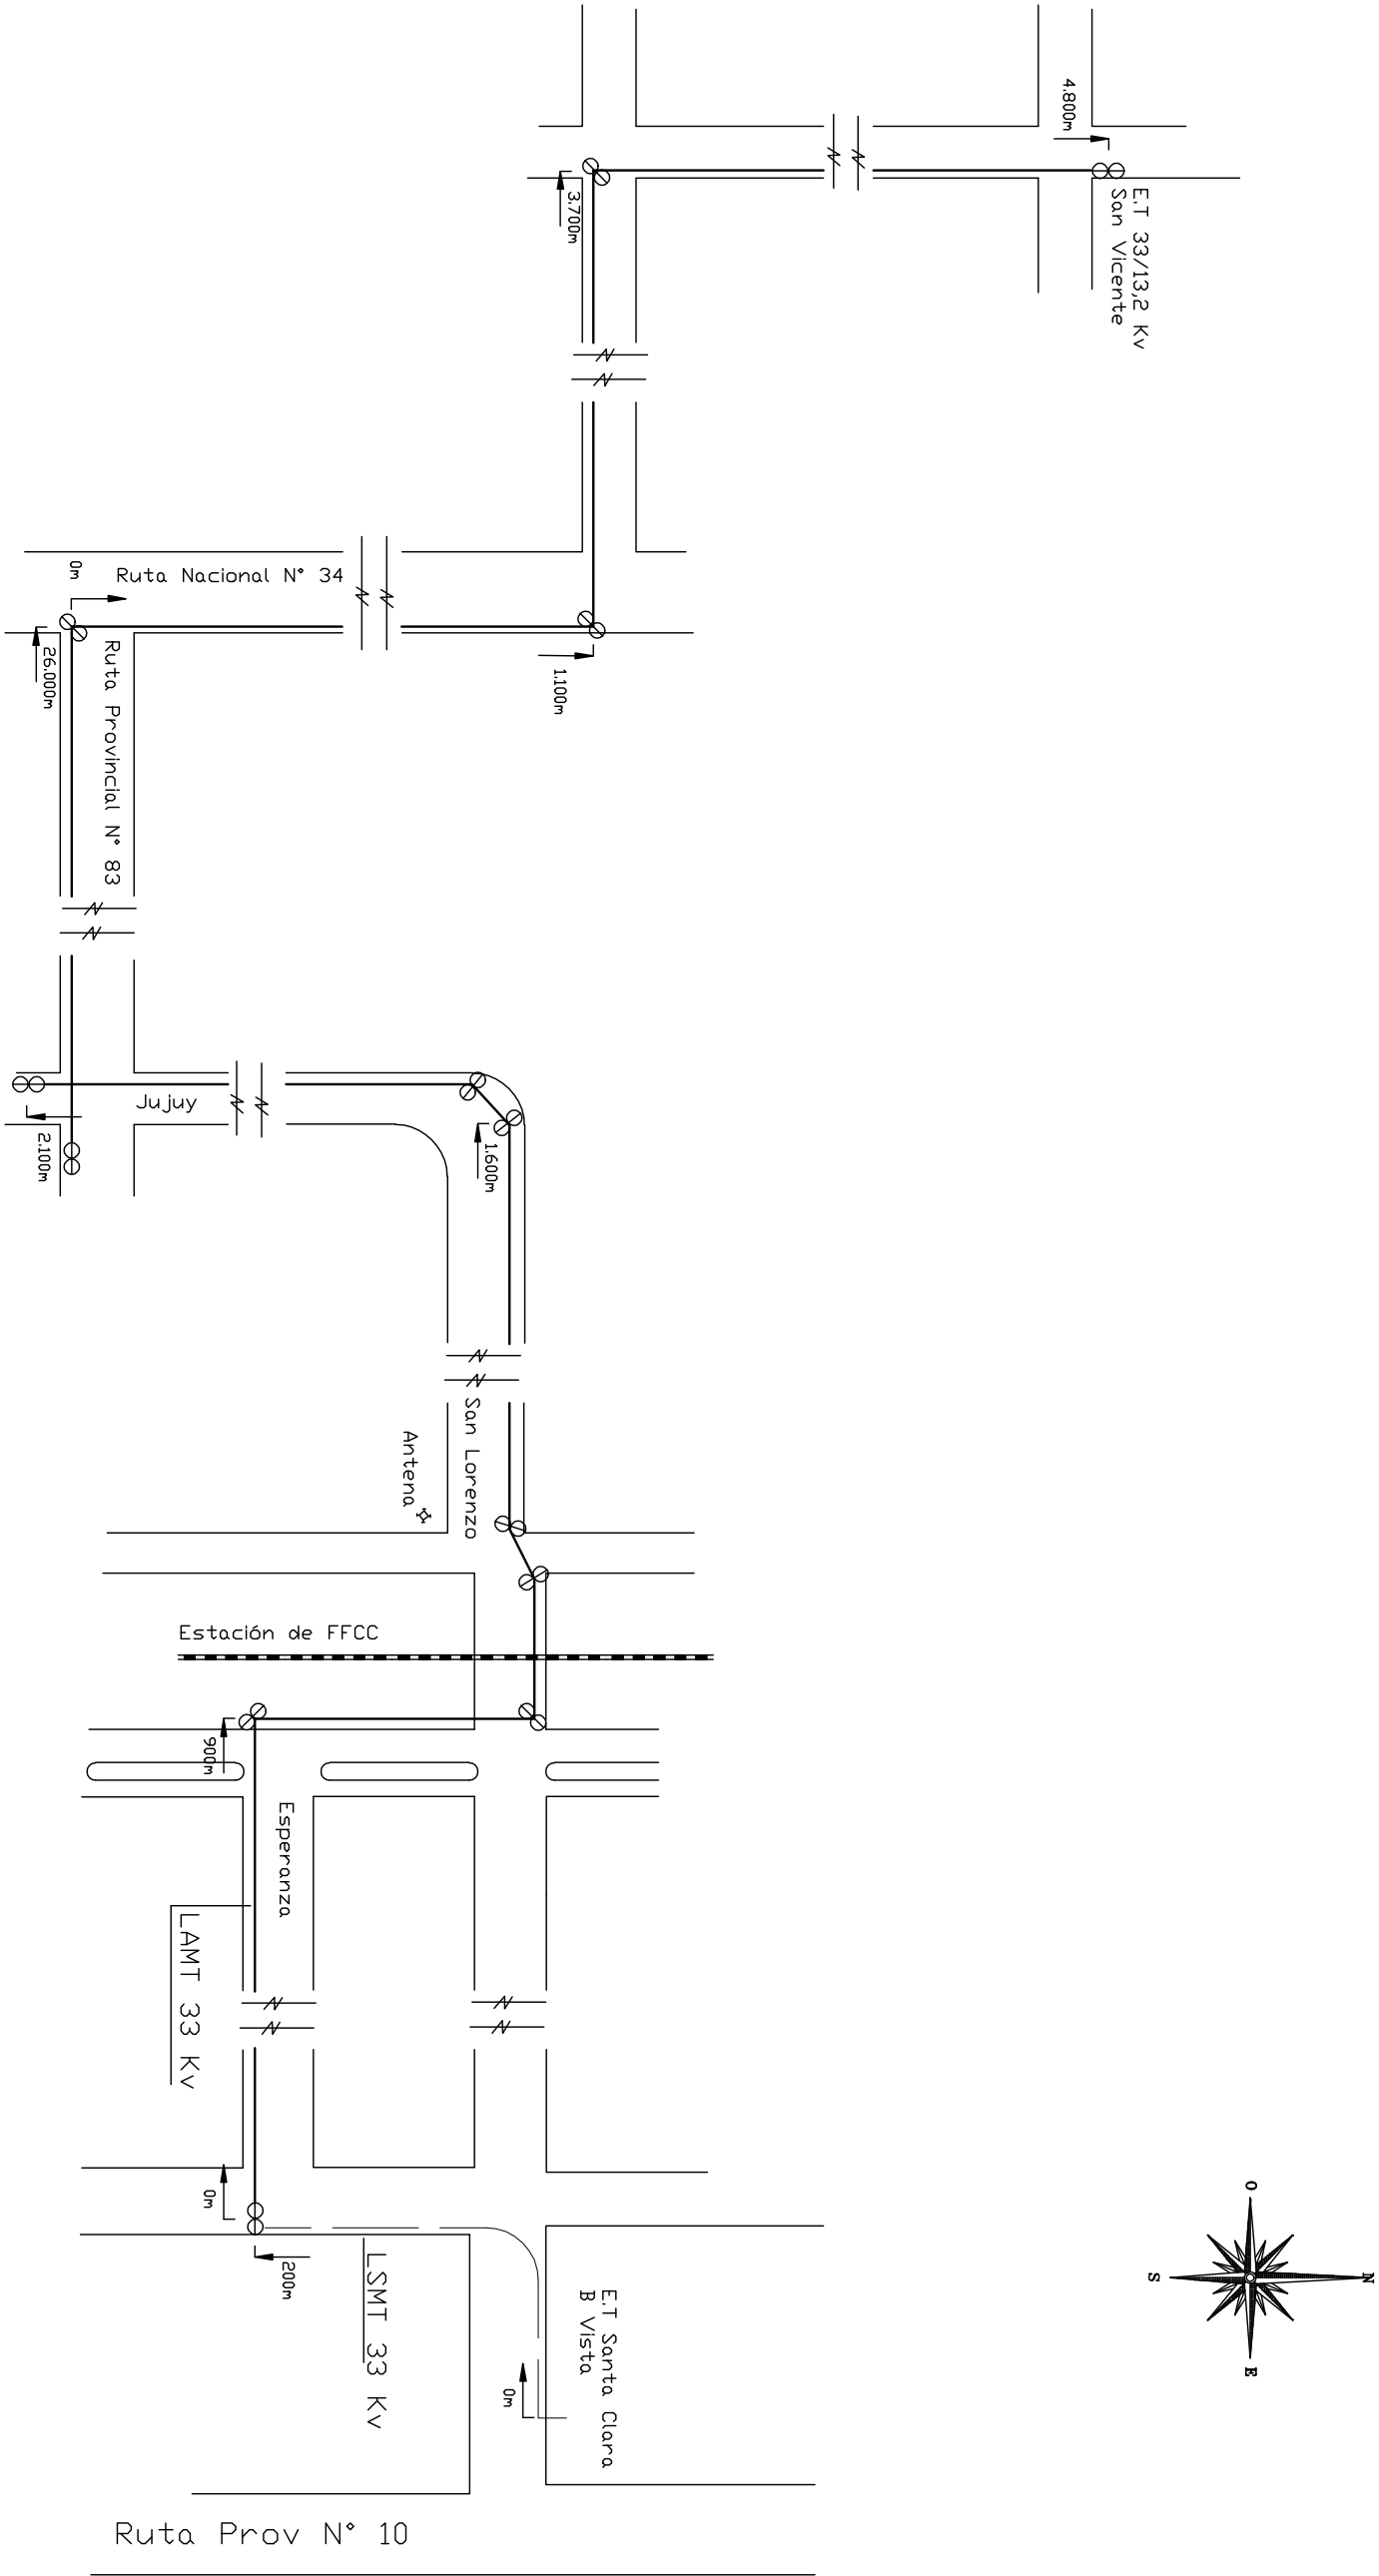

REFERENCIAS

- LAMT 33 Kv 3x95/15 mm² AIAC
- LSMT 33 Kv 3x1x120 mm² Cu XLPE

EMPRESA PROVINCIAL DE LA ENERGIA DE SANTA FE



FECHA:12/03/07

EMPRESA PROVINCIAL DE LA ENERGIA DE SANTA FE

OBRA N°

ESCALA:

EMPRESA PROVINCIAL DE LA ENERGIA DE SANTA FE

ruta de ARCHIVO

PROYECTO:

PTC. Roberto
Mencia

SUMINISTRO M.T. y B.T.

PTC. Roberto
Mencia

UNIDAD PROYECTOS

AREA INGENIERIA

GERENCIA DESARROLLO

PLANO N°:

13042