
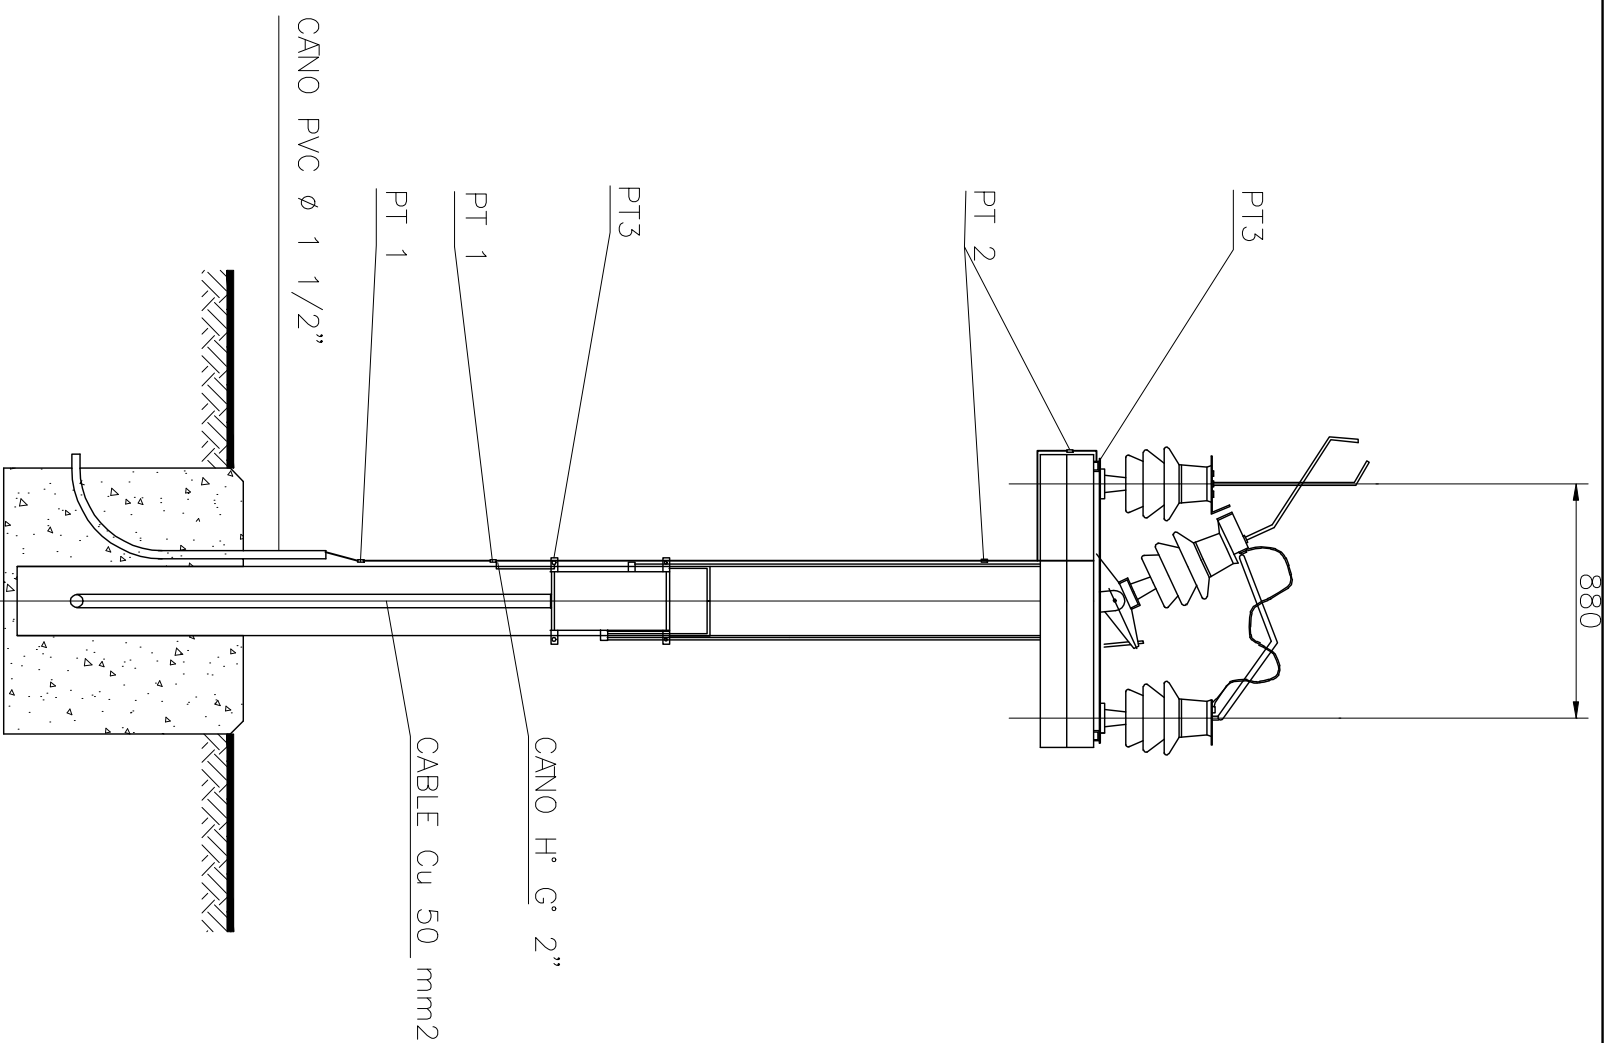


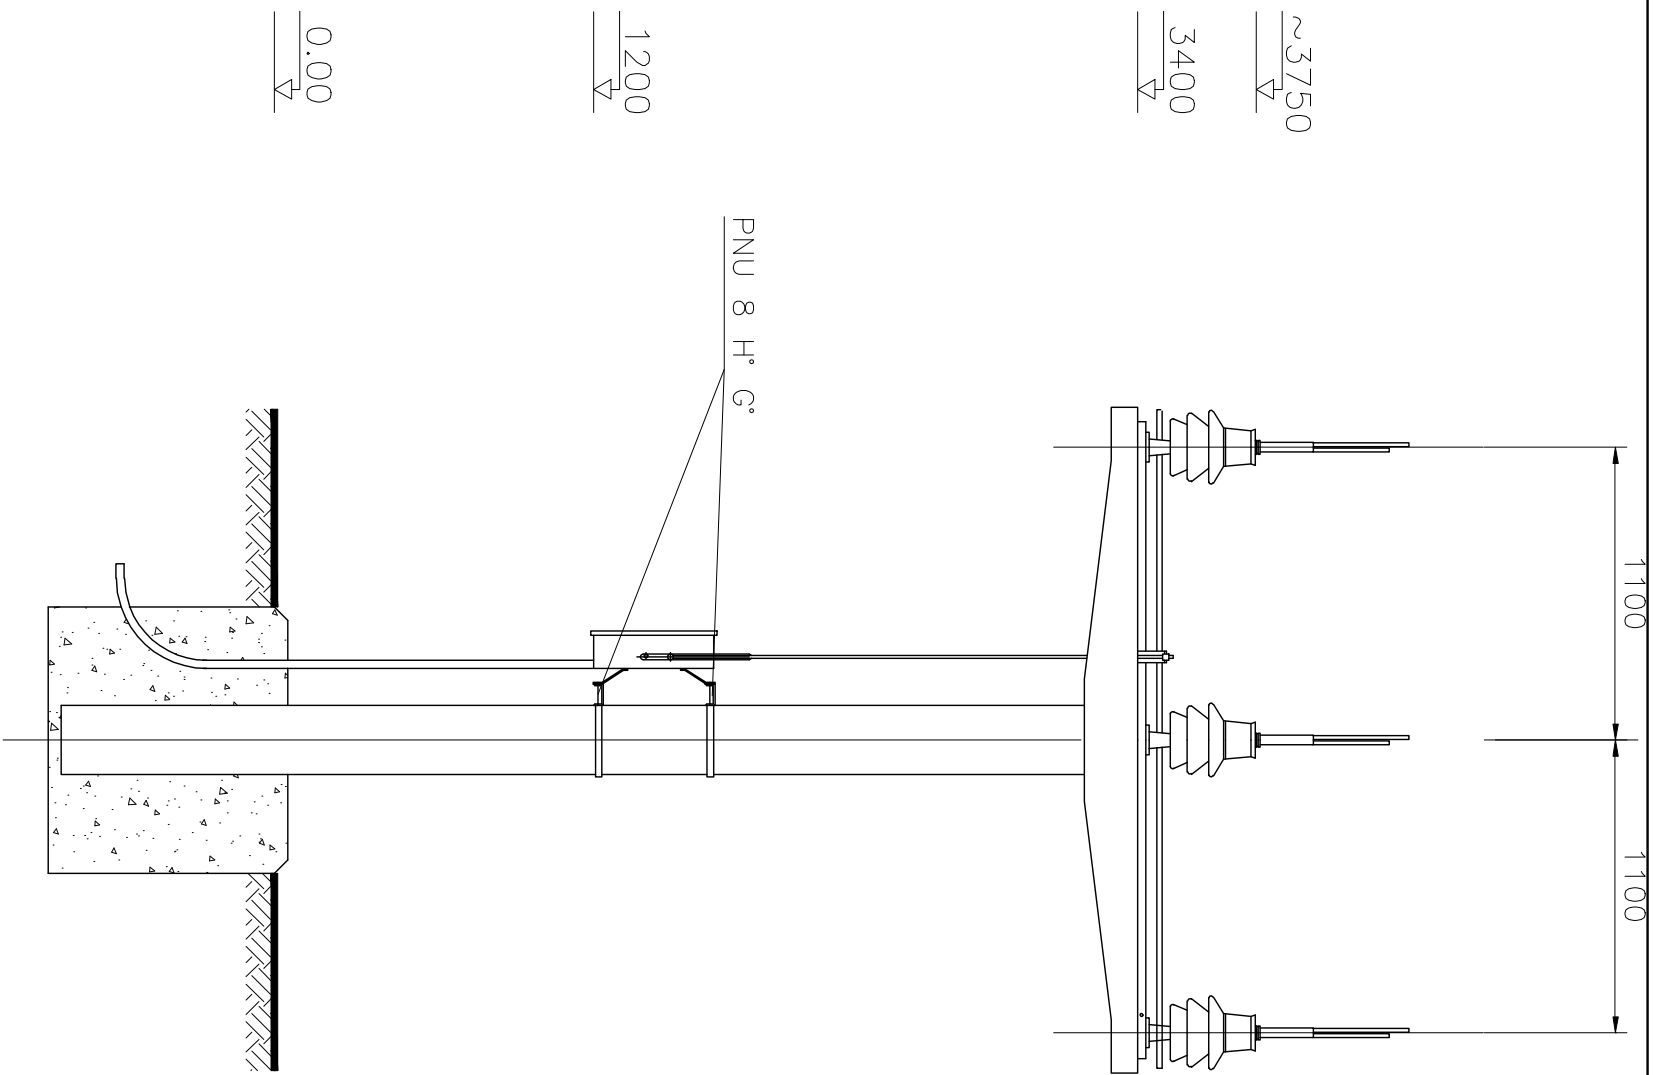

EMPRESA PROVINCIAL DE LA ENERGIA DE SANTA FE					
FECHA:	ACUEDUCTO NORTE- SOPORTE SECCIONADOR			OBRA N°	
ESCALA:	A CUERNOS 33 KV - S.E. 33/13,2 KV			CAD	
PROYECTO	OBRAS ELECTROMECÁNICAS			JEFE AREA INGENIERIA	
PTC ROBERTO	OBRAS CIVILES			N° 01	
MENCIA					