


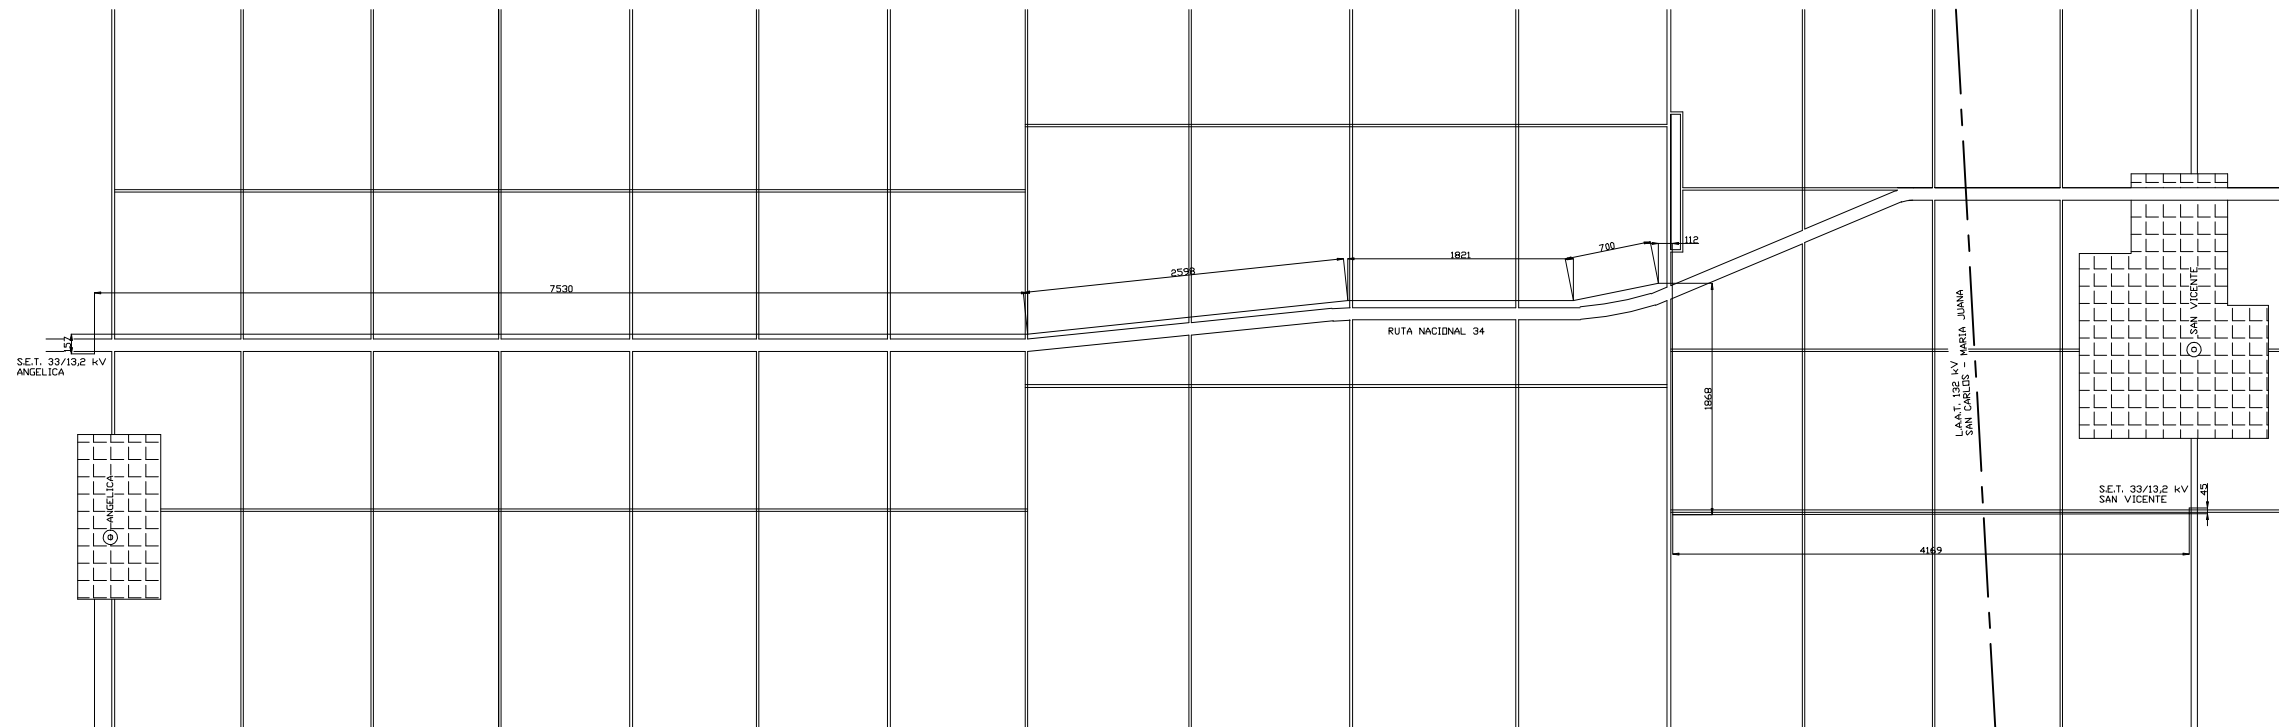

REFERENCIAS:

Tramo de L.A.M.T. 33 kV 3x95/15 mm² A.I.A.C.
(Longitud aproximada: 19 km)

EMPRESA PROVINCIAL DE LA ENERGIA DE SANTA FE			
FECHA:	ACUEDUCTO NORTE – TRAZA DE LINEA 33 kV SAN VICENTE – ANGELICA		Nuestra Energía
AÑO 2006			OBRA N°
ESCALA:			
PROYECTO	OBRAS ELECTROMECÁNICAS	OBRAS CIVILES	CAD
	JEFE INGENIERÍA RAFAELA Ing. FERNANDO PECANTET	JEFE ÁREA INGENIERÍA Lic. REINALDO CATINOT	N° TRAZA 001