




GOBIERNO DE SANTA FE
 MINISTERIO DE AGUAS, SERVICIOS PUBLICOS Y MEDIO AMBIENTE
 PROTECCION URBANA CONTRA INUNDACIONES

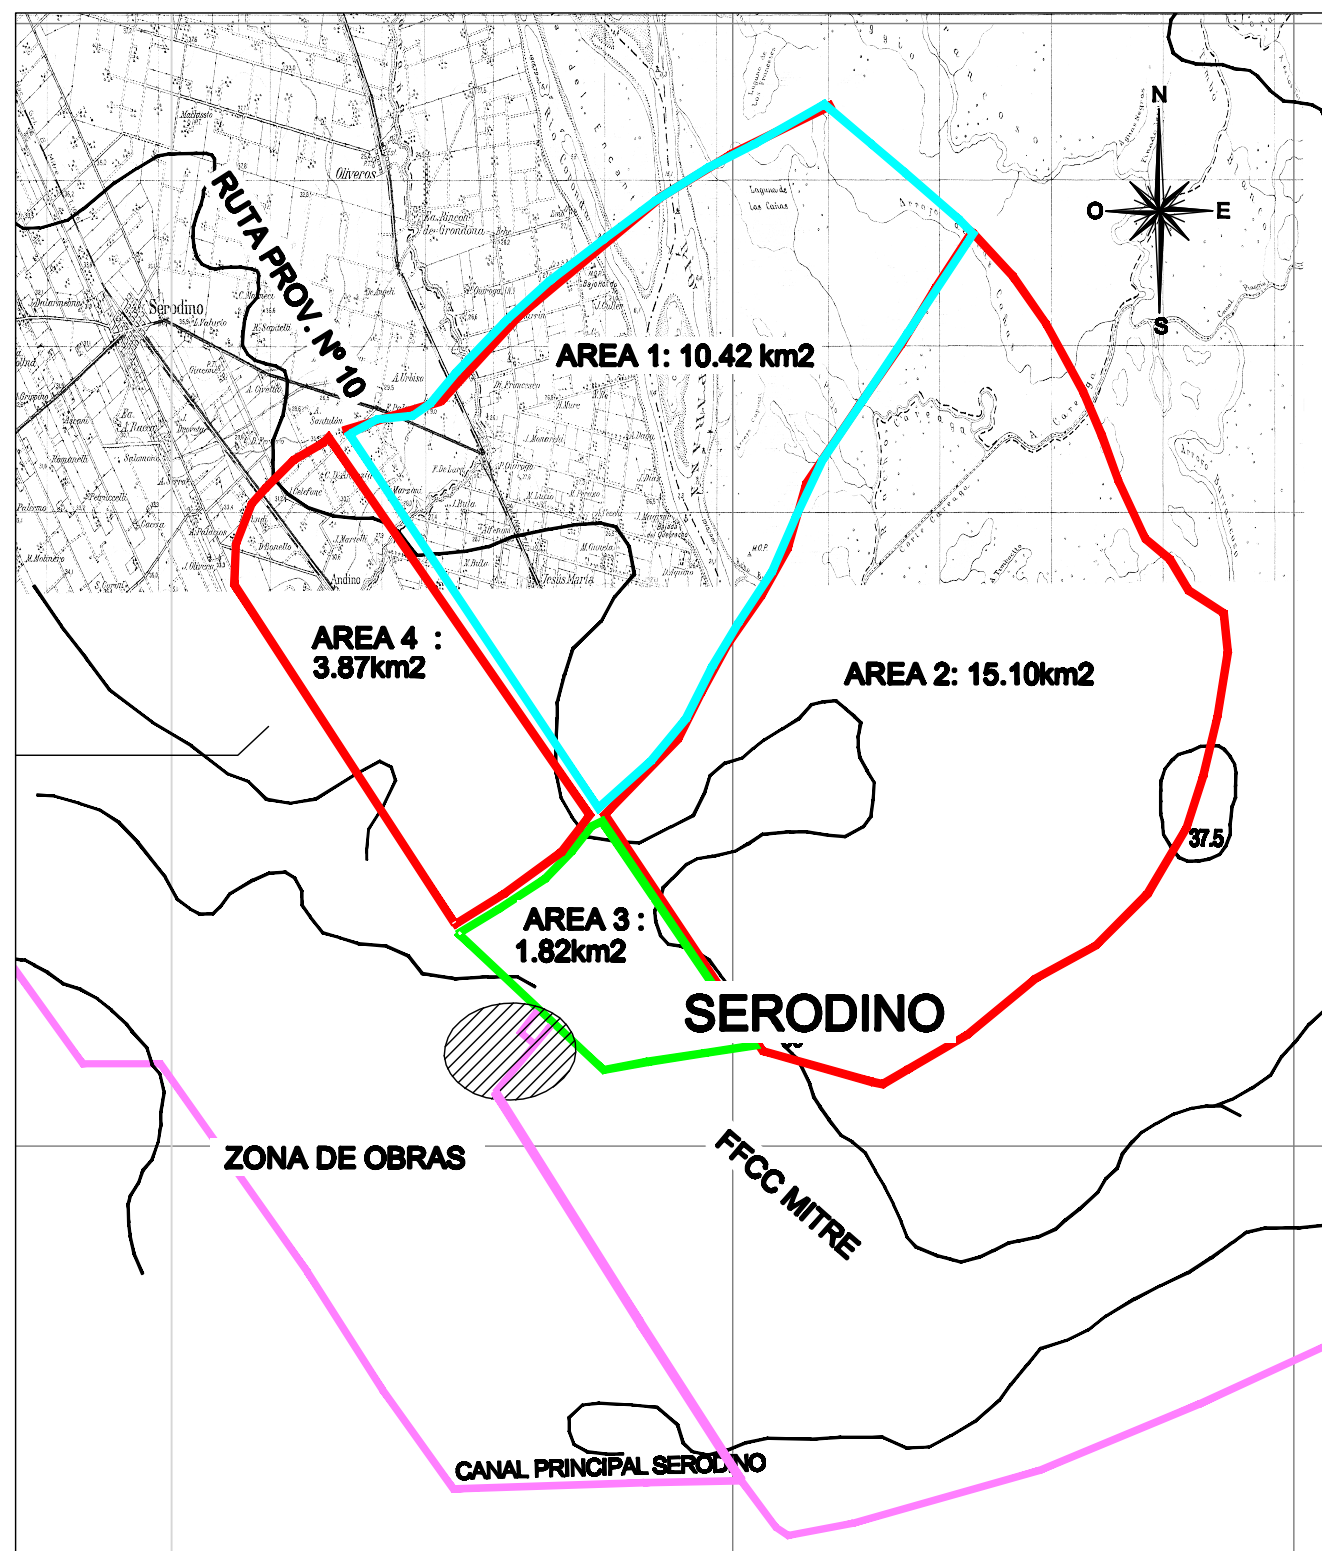

OPERADOR TECNICO: Ing. Jorge Blumberg	OBRA: REACONDICIONAMIENTO HIDRICO SECTOR PERI-URBANO COMUNA DE SERODINO		
PROYECTISTA: D.P.P.U.C.I			
DIBUJANTE: Ramón Etchegaray	PLANO: DELIMITACION DE CUENCAS		
DIRECTOR PROVINCIAL: Ing. Marisa C. MOTTURA			
SUBSECRETARIO: Ing. Alejandro SECCHI	FECHA: JUNIO 2008	ESCALAS : CROQUIS	PLANO Nº PL 01
SECRETARIO Ing. Hugo E. ORSOLINI			
MINISTRO: Arq. Antonio CIANCIO			