
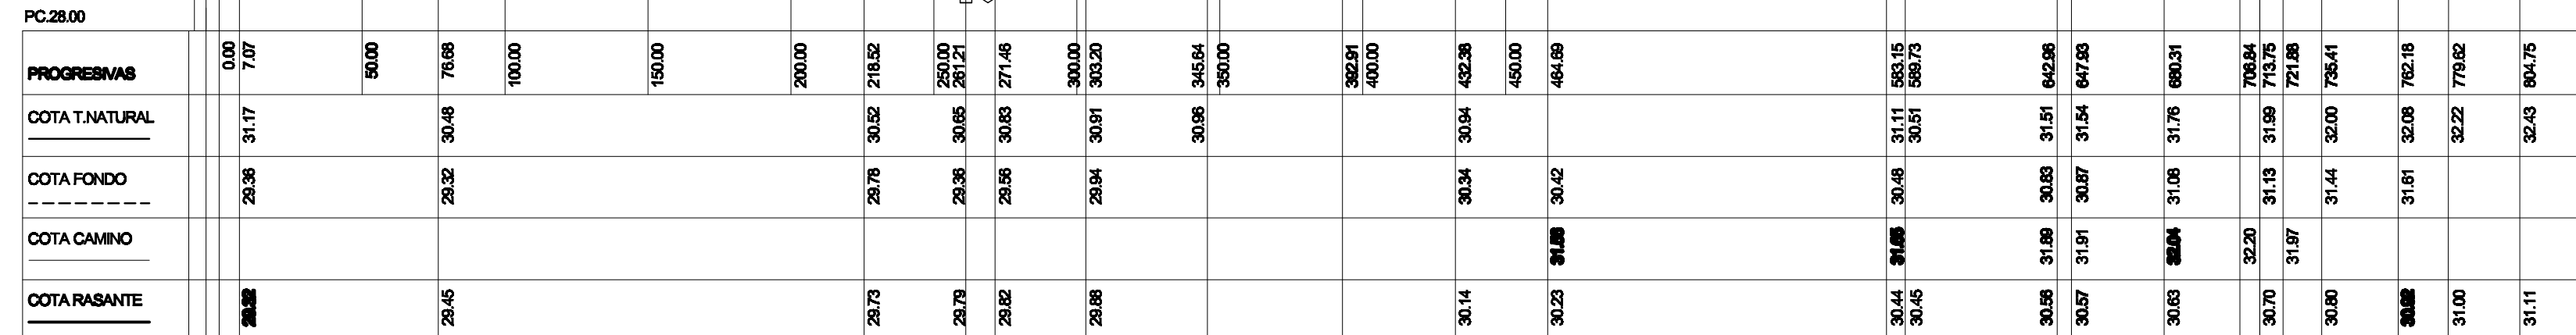


ESCALA V: 1:100
ESCALA H: 1:2000

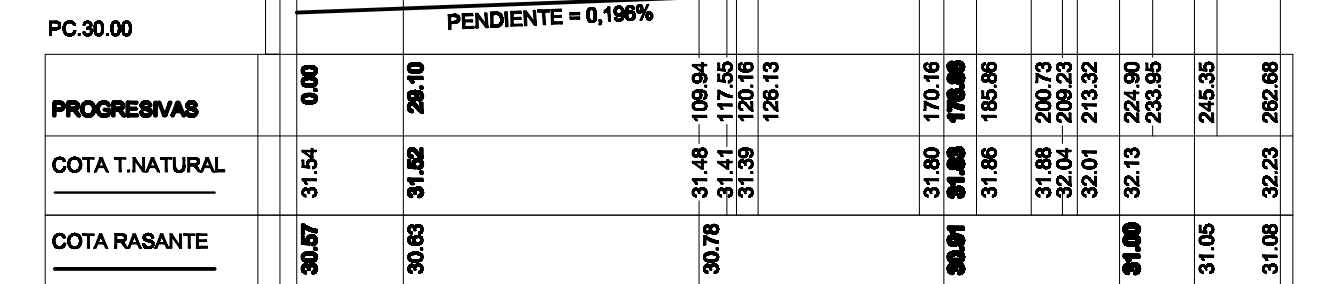


ESCALA V: 1:100
ESCALA H: 1:2000

[illegible]

8	245,35	Nueva. Módulos Prefabricados de H ^o A ^o . Con Cabecal Prefabricado y losa de de entrada y salida de H ^o A ^o y cimiento de arraigo.	Km 352,580 del Ramal 1 del FFCC NCA Ancho= 2m; Altura= 1m; Cota Desagüe= 31.05m; Pendiente de Fondo= 0.20%; Longitud=12m; Tapada= 1.20m
---	--------	--	--

PLANIMETRIA
ESCALA: 1:1000

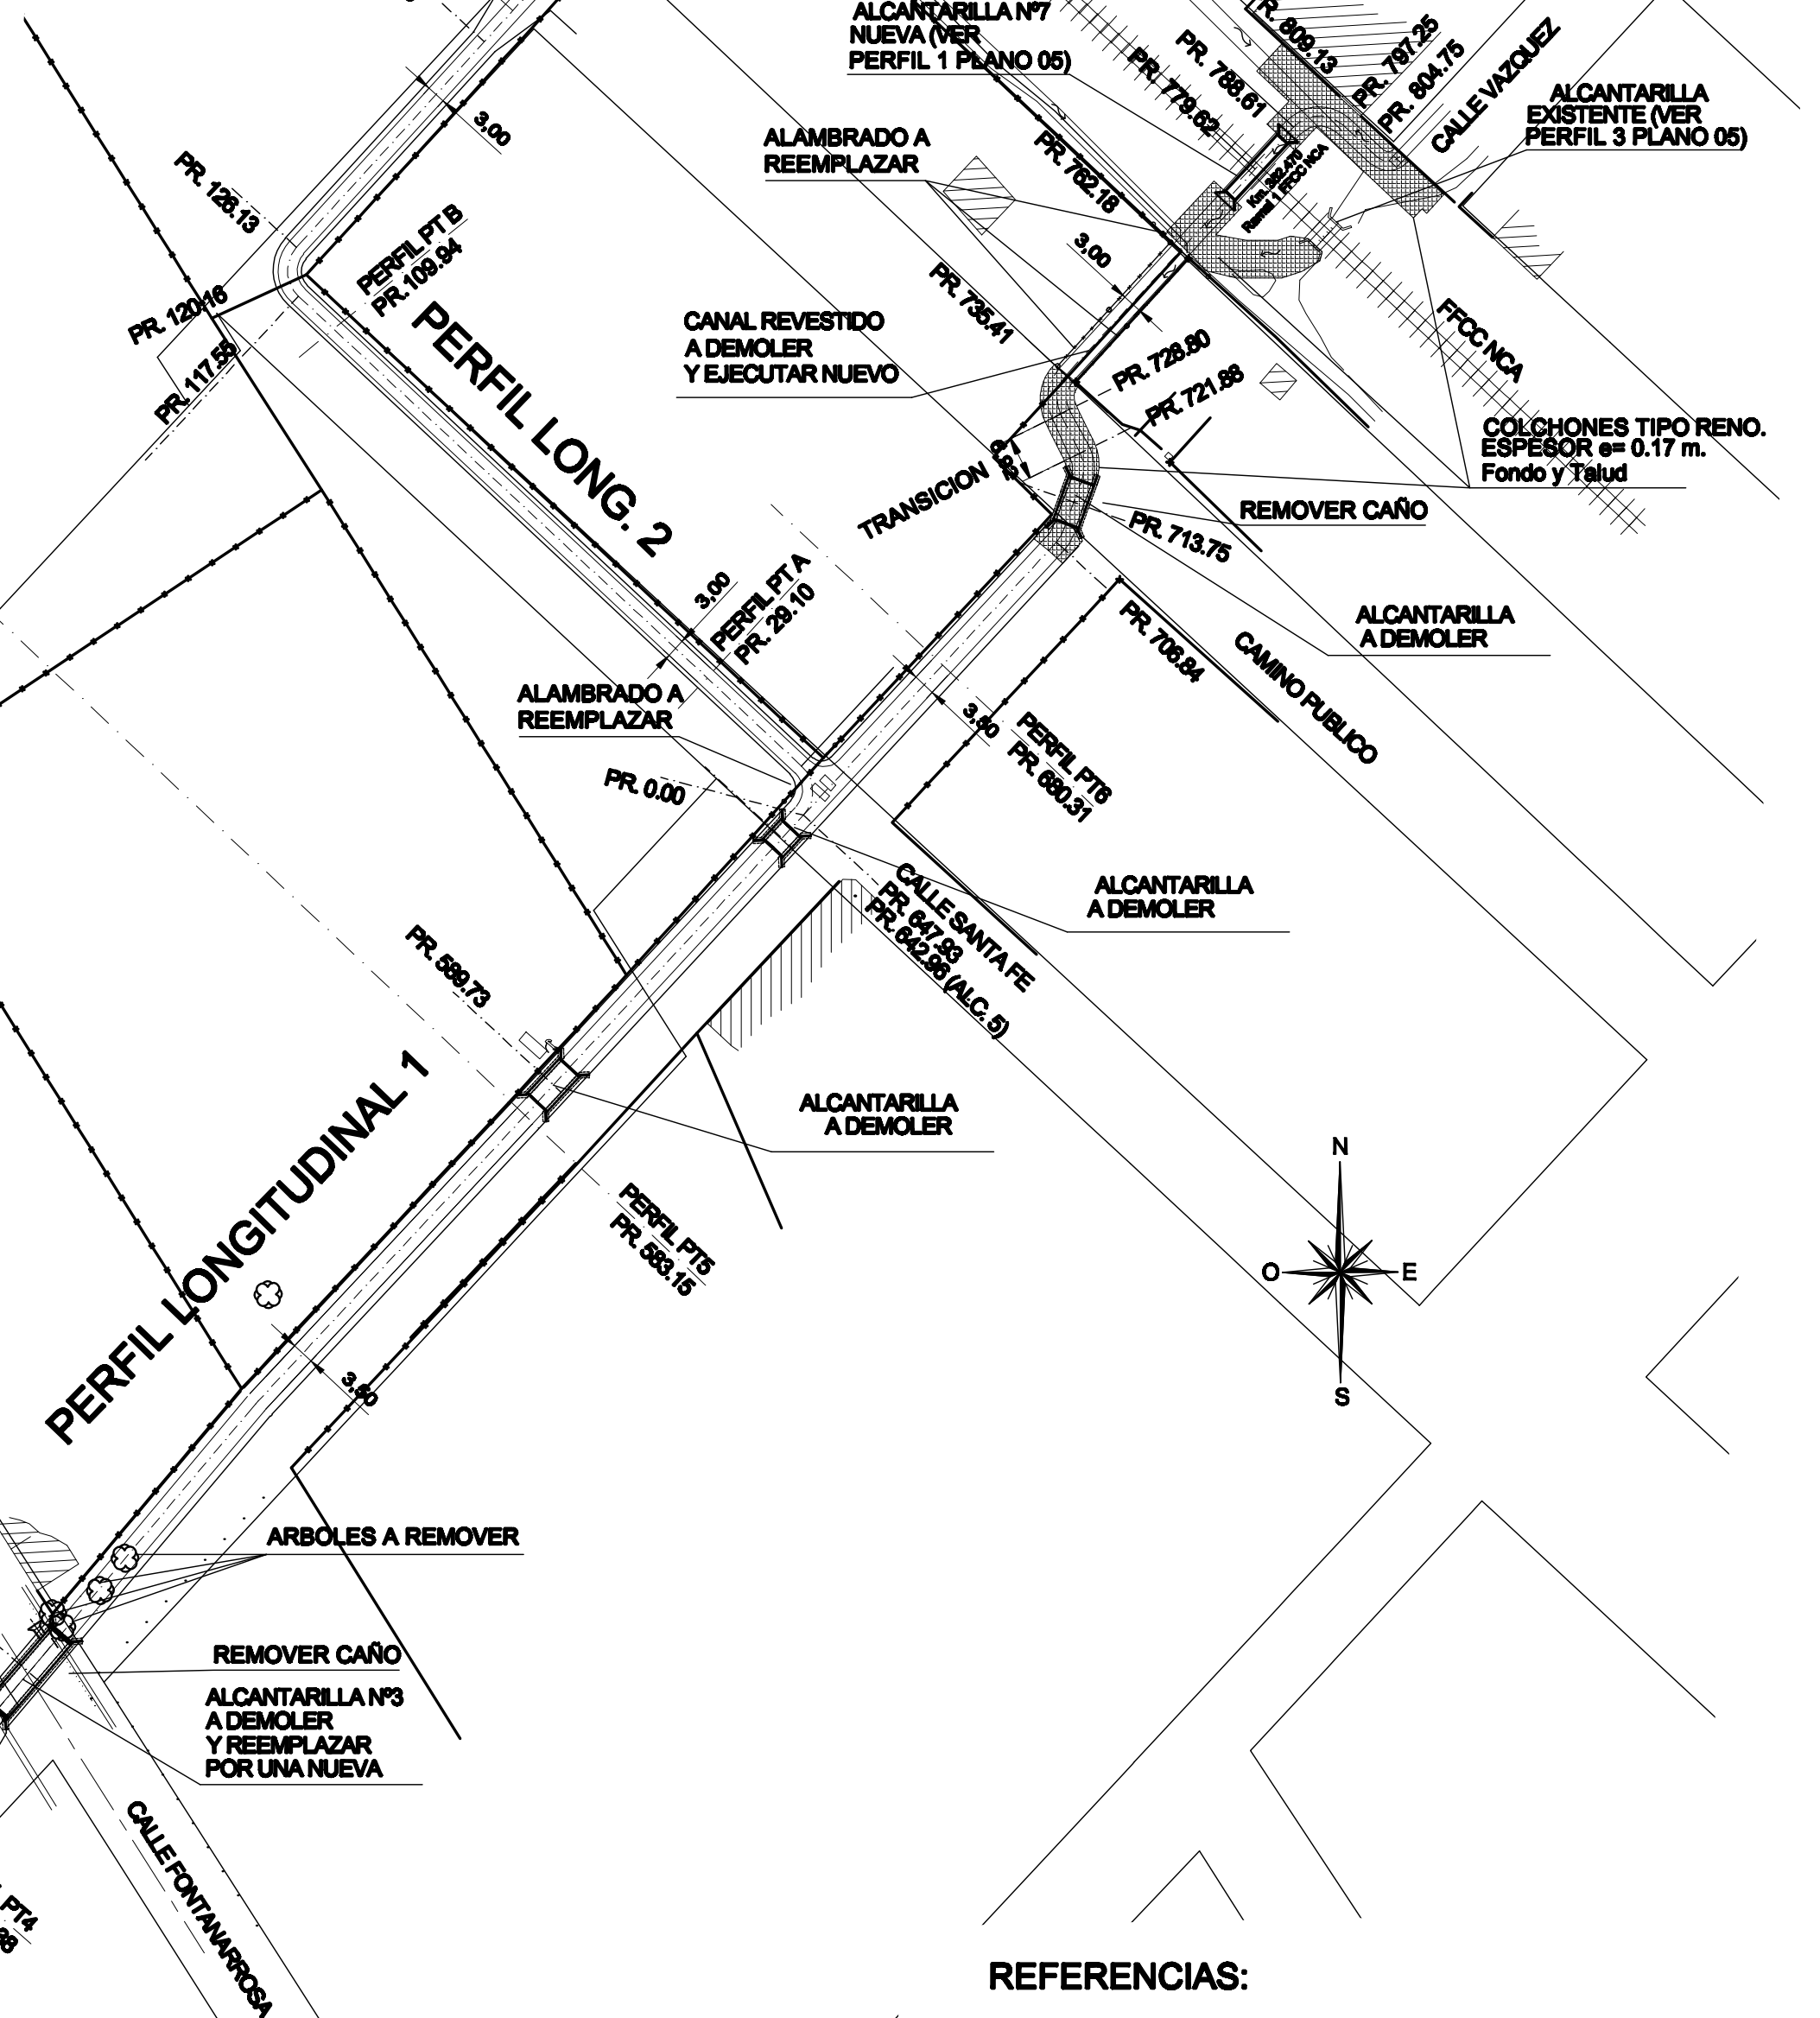

PERFIL TRANSVERSAL

ALAMBRADO EXISTENTE

EJE CANAL

CATASTRAL

 GOBIERNO DE SANTA FE MINISTERIO DE AGUAS, SERVICIOS PUBLICOS Y MEDIO AMBIENTE PROTECCION URBANA CONTRA INUNDACIONES				
OPERADOR TECNICO: Ing. Jorge Blumberg		OBRA: REACONDICIONAMIENTO HIDRICO SECTOR PERI-URBANO COMUNA DE SERODINO		
PROYECTISTA: D.P.P.U.C.I				
DEBLUANTE: Ramón Etcheberry				
DIRECTOR PROVINCIAL: Ing. María C. MOTTURA				
SUBSECRETARIO: Ing. Alejandro SECCHI		PLANO: PROYECTO: PLANALTIMETRIA Y PERFILES LONGITUDINALES		
SECRETARIO Ing. Hugo E. ORSOLINI		FECHA: JUNIO 2009	ESCALAS : INDICADAS	PLANO N° PL 03
MINISTRO: Aro. Antonio CIANCIO				