




PERFIL 1. ALCANTARILLA 7 A EJECUTAR (PROLONGACION CANAL REVESTIDO) RAMAL 1 Km 352,470
ESCALA H y V: 1:125

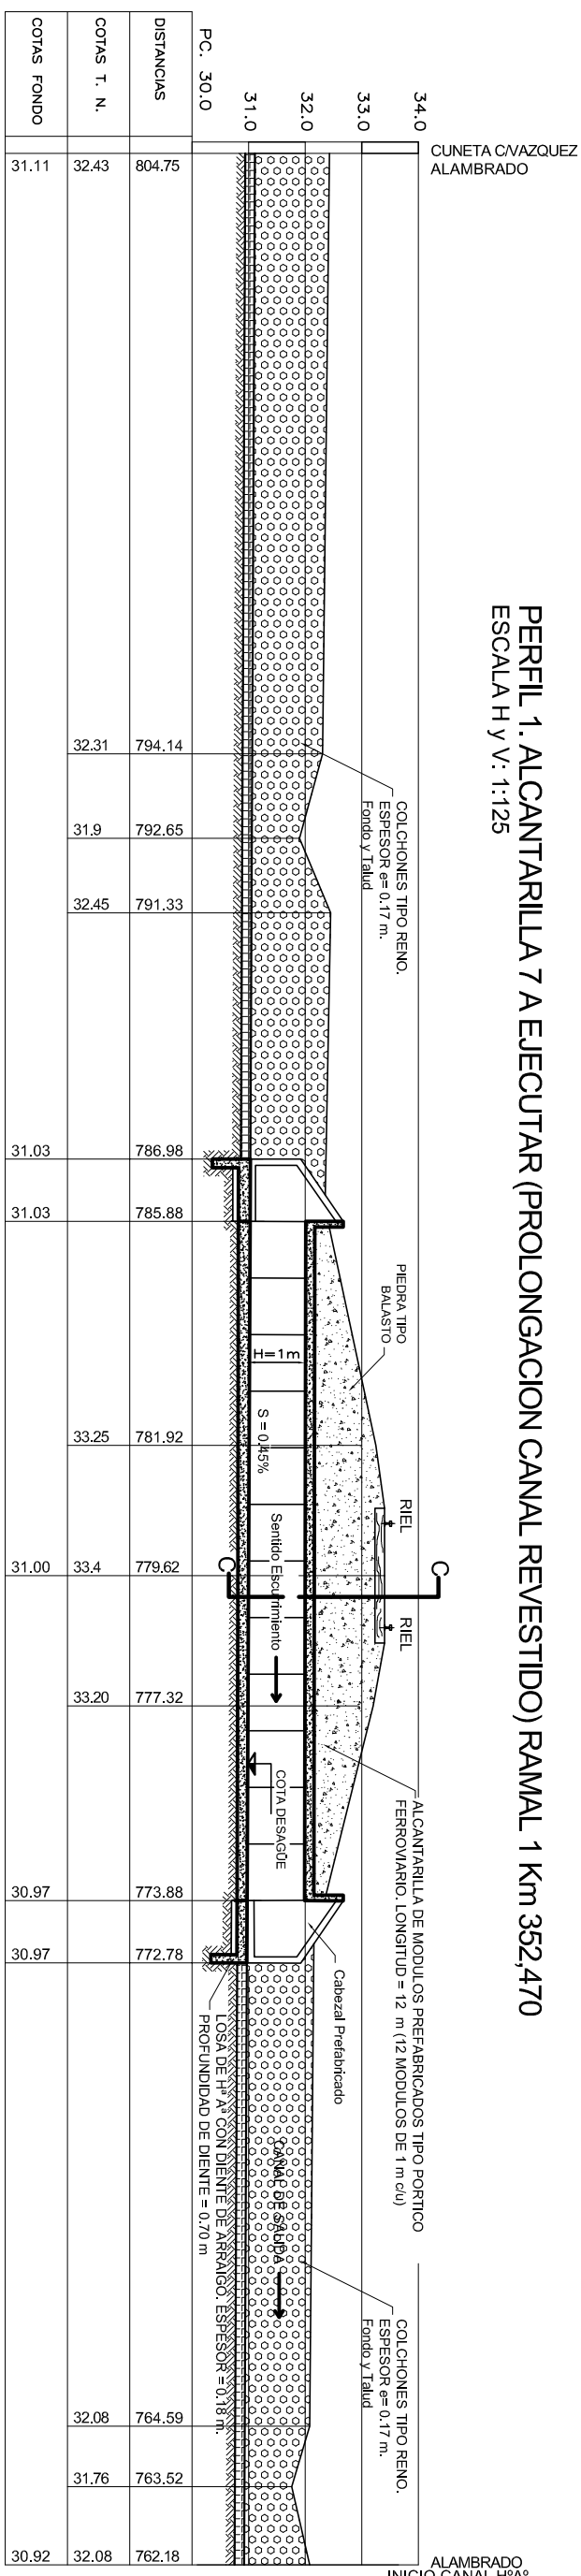

PERFIL 2. ALCANTARILLA 8 A EJECTAR (PROLONGACION CALLE CORDOBA), RAMAL 1 Km 352,590 ESCALAH y V: 1:125

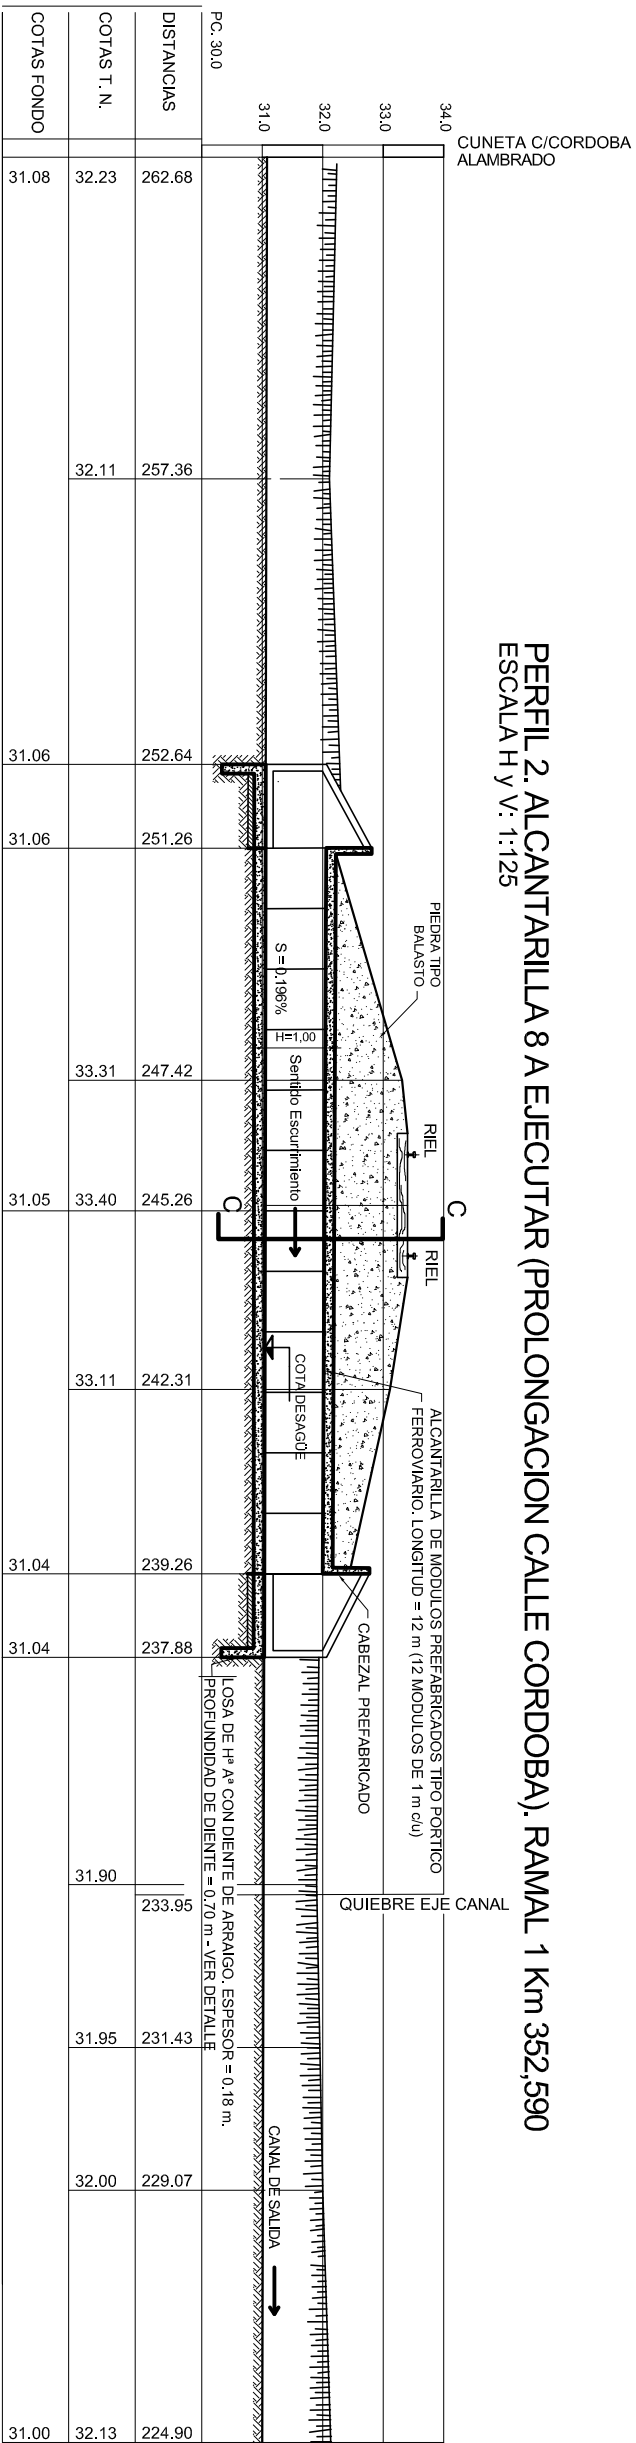


PERFIL 3. ALCANTARILLA 9 EXISTENTE (2 TUBOS DE 1 m DE DIAMETRO)
ESCALA h y v: 1:125

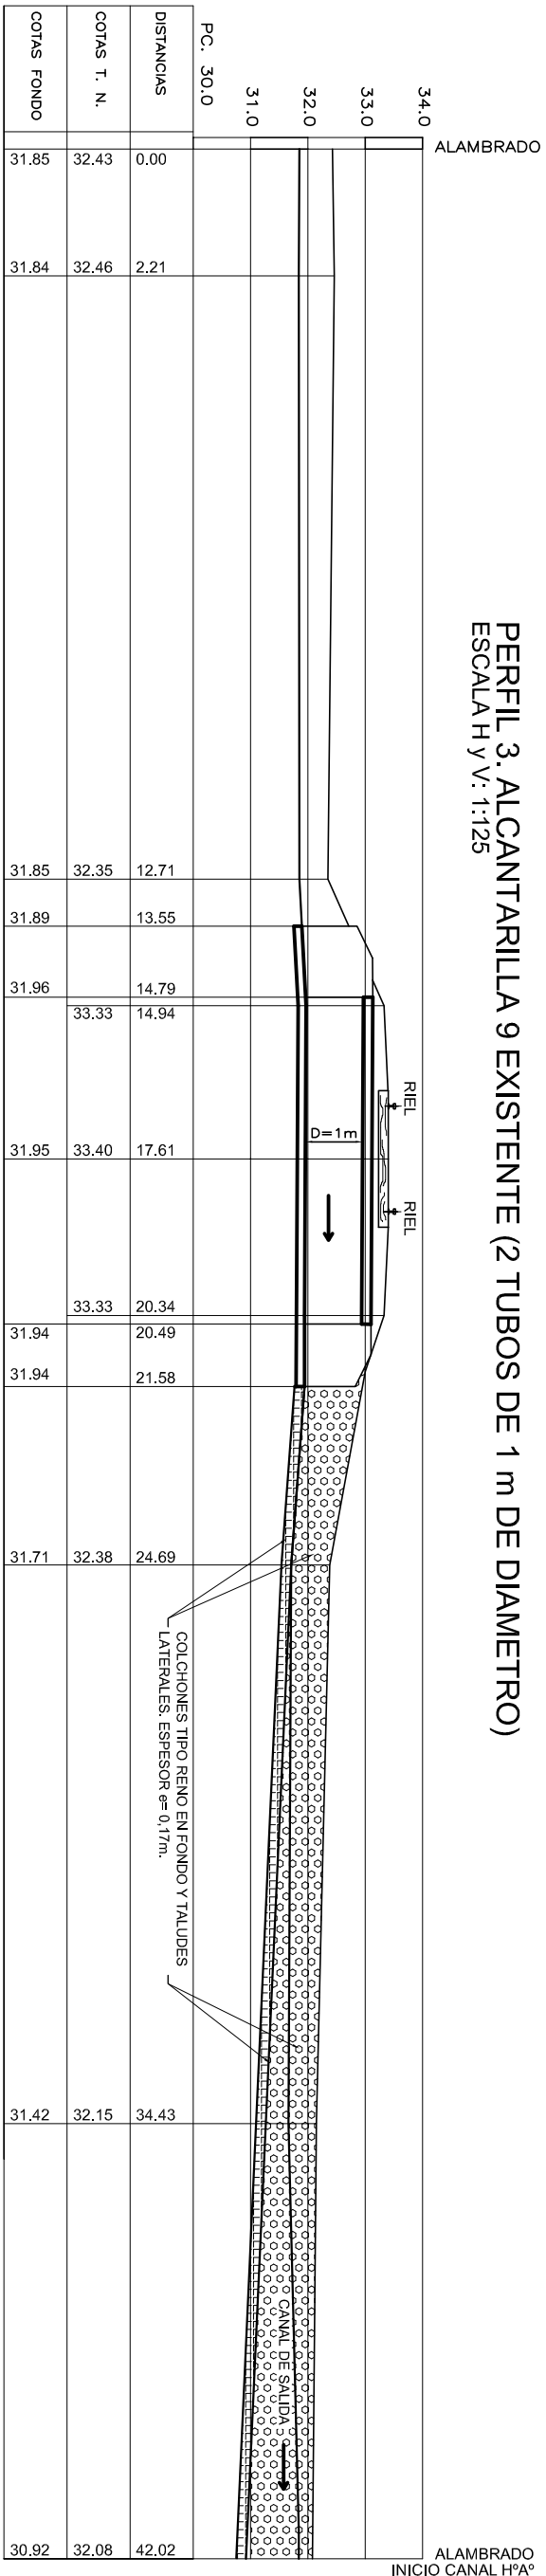


VISTA

CORTE C-C


ESCALA 1:50

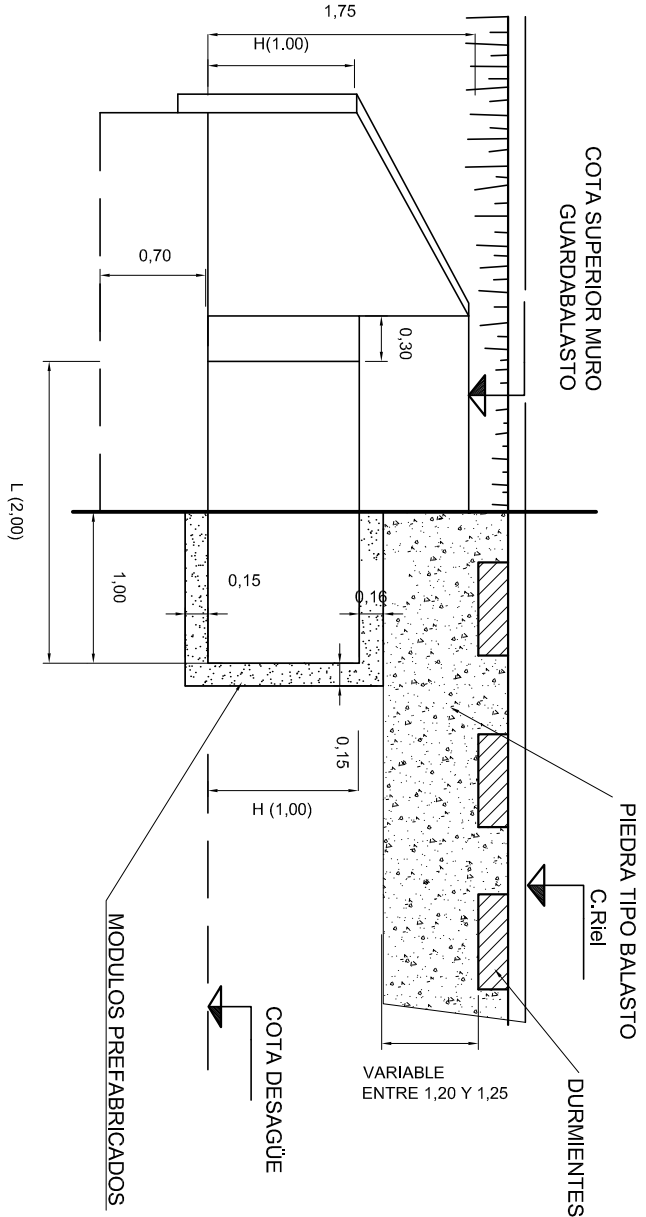


LOS A ENTRADAS Y SALIDAS EN
ALCANTARILLAS A EJECUTAR EN FFCC NCA

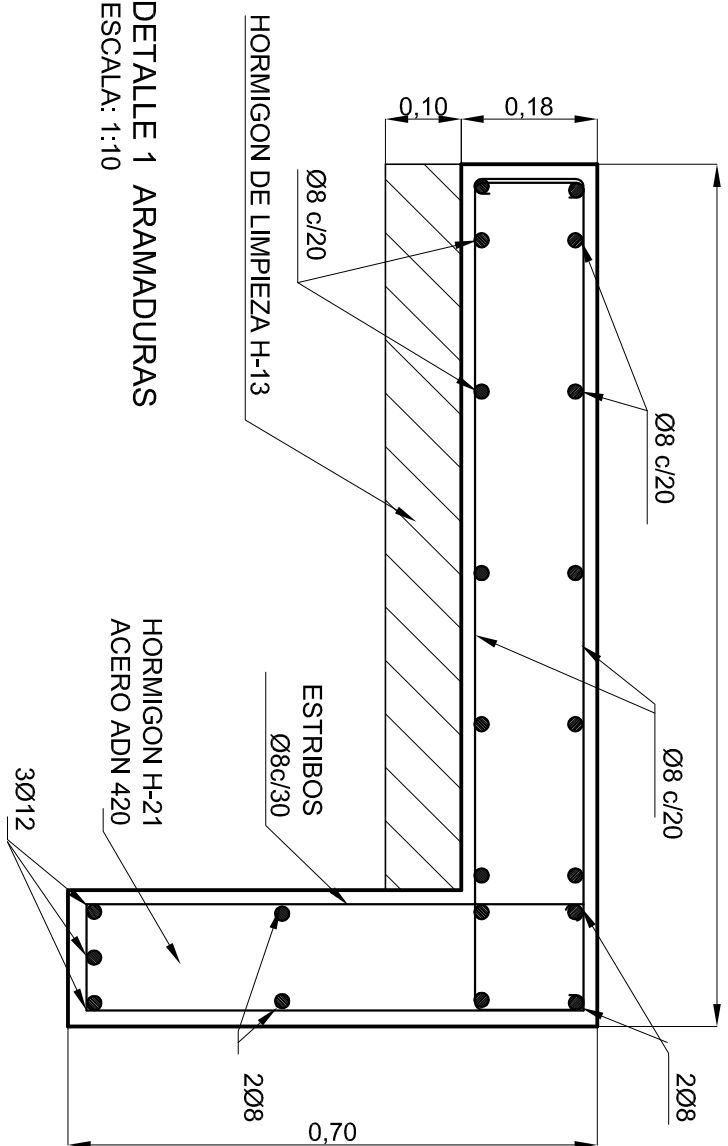

LOS A ENTRADA Y SALIDA EN
ALCANTARILLAS A EJECUTAR EN FFCC NCA
ESCALA 1:50

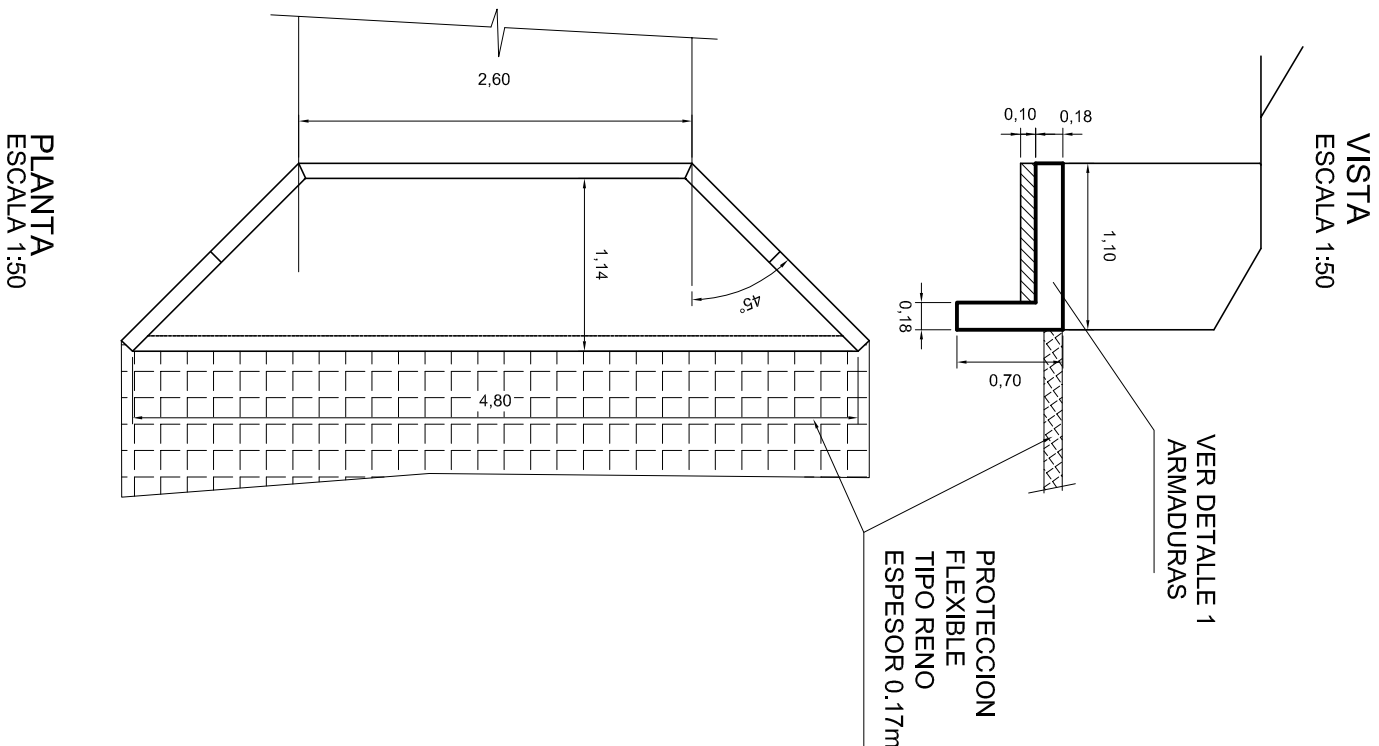

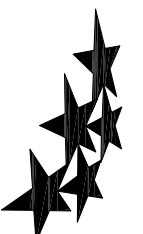			
GOBIERNO DE SANTA FE MINISTERIO DE AGUAS, SERVICIOS PUBLICOS Y MEDIO AMBIENTE PROTECCION URBANA CONTRA INUNDACIONES			
OPERADOR TECNICO: Ing. Jorge Blumberg	OBRA: REACONDICIONAMIENTO HIDRICO SECTOR PERI-URBANO COMUNA DE SERODINDO		
PROYECTISTA: D.P.P.U.C.I			
DIBUJANTE: Ramon Etcheagaray			
DIRECTOR PROVINCIAL: Ing. Maria C. MOTTURA			
SUBSECRETARIO: Ing. Alejandro SECCHI			
SECRETARIO Ing. Hugo E. ORSOLINI MINISTRO: Arq. Antonio CANCIO	PLANO: PERFILES ALCANTARILLAS EXISTENTES Y A EJECUTAR EN VIAS FFCC NCA	FECHA: JUNIO 2009	ESCALAS HORIZONTAL Y VERTICAL: PLANO N° 1: 125
		PL 05	