




CANAL DE H° A°

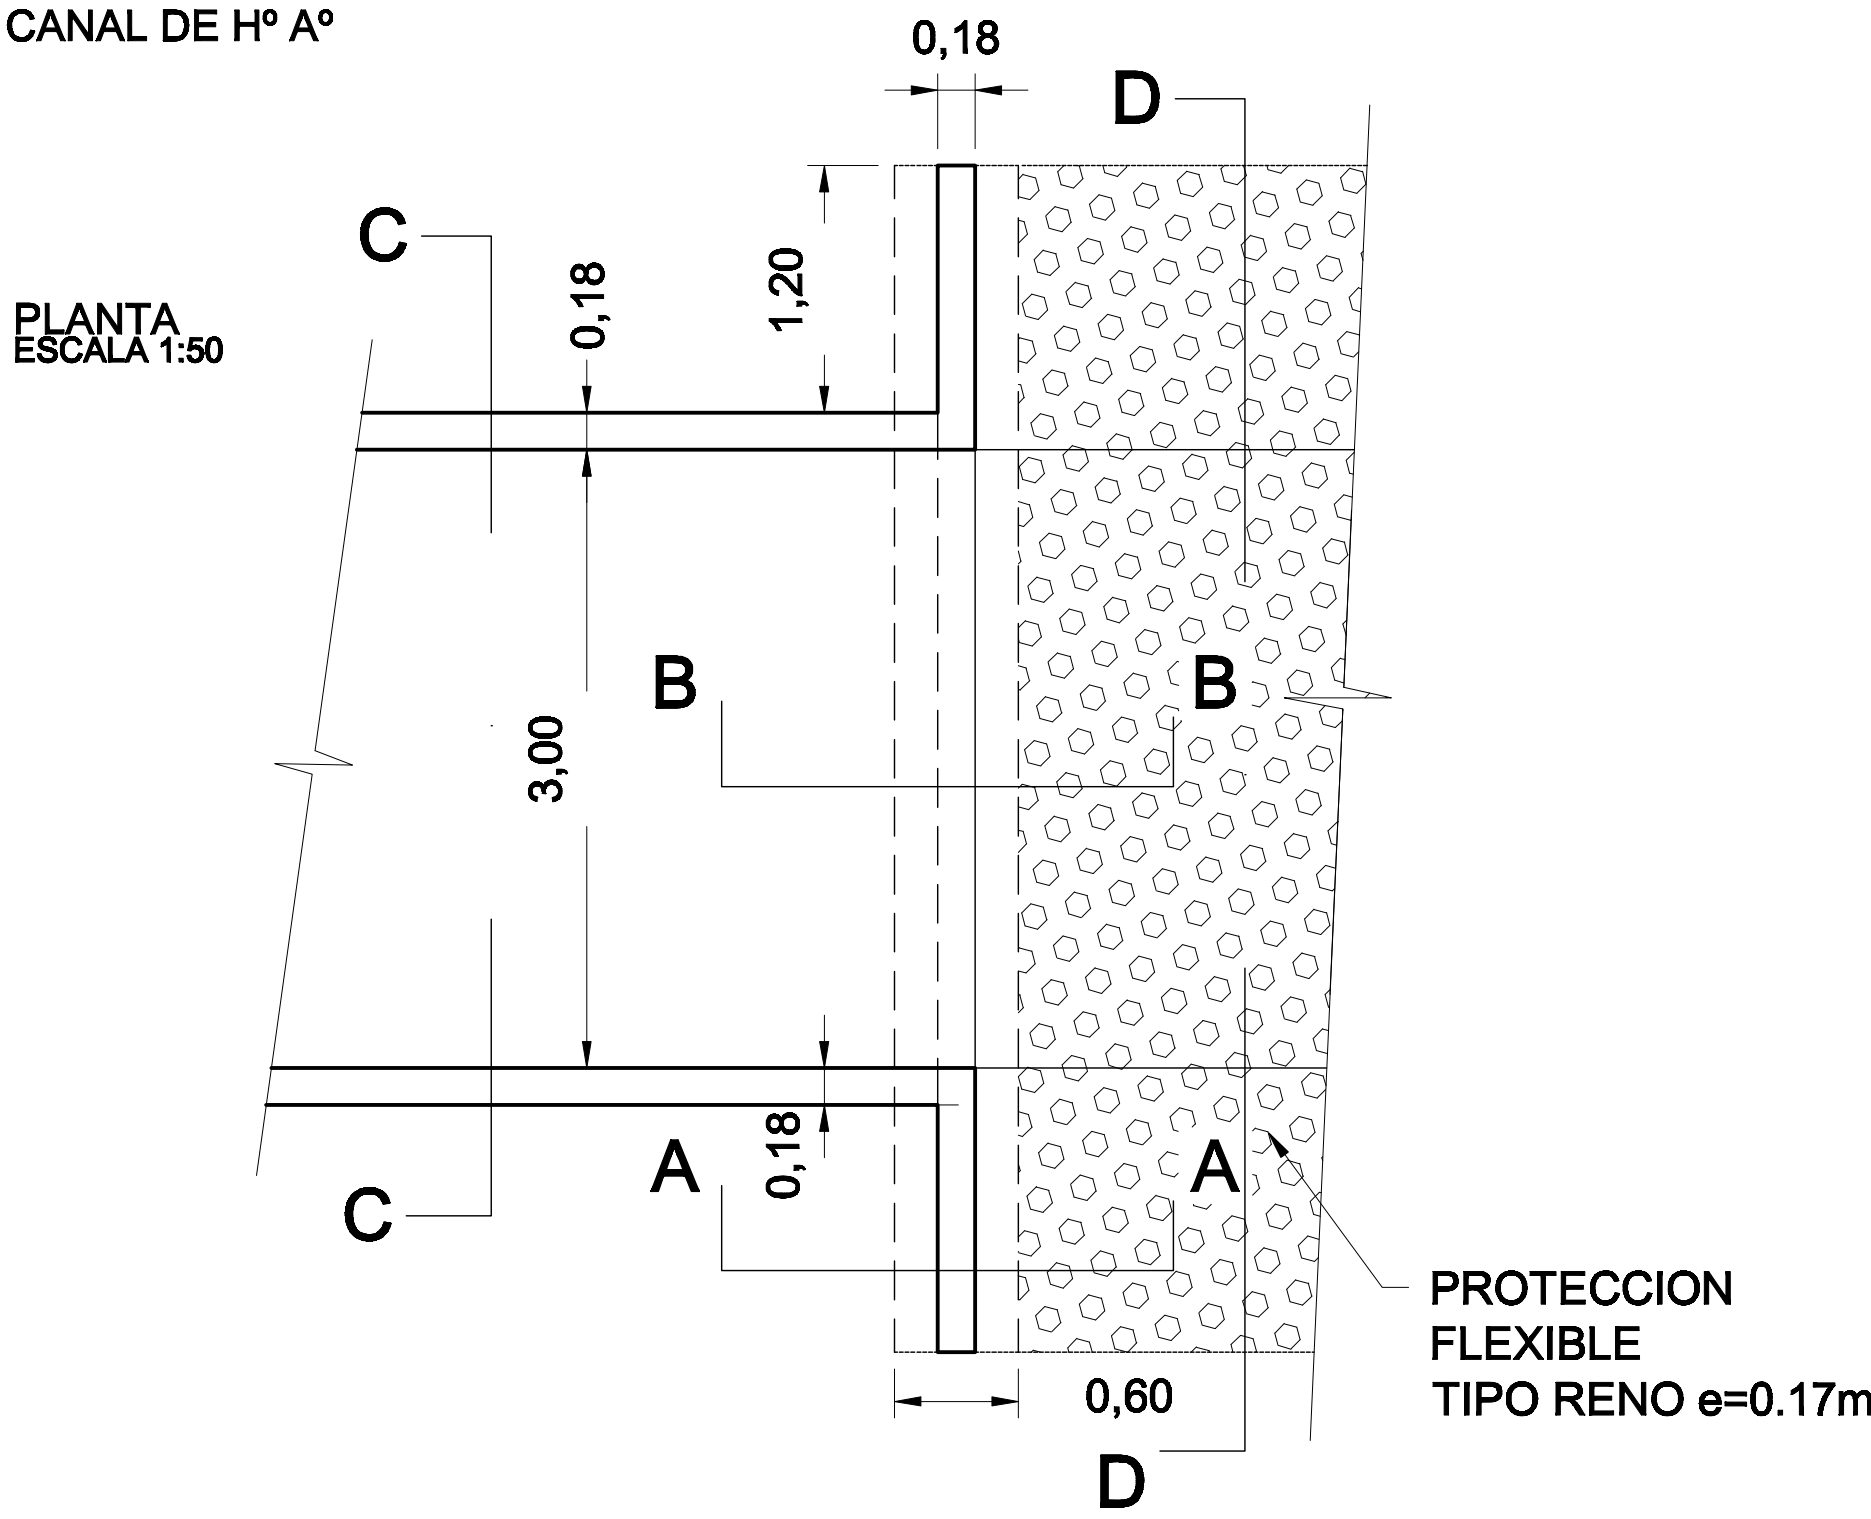


CORTE A-A
ESCALA 1:50

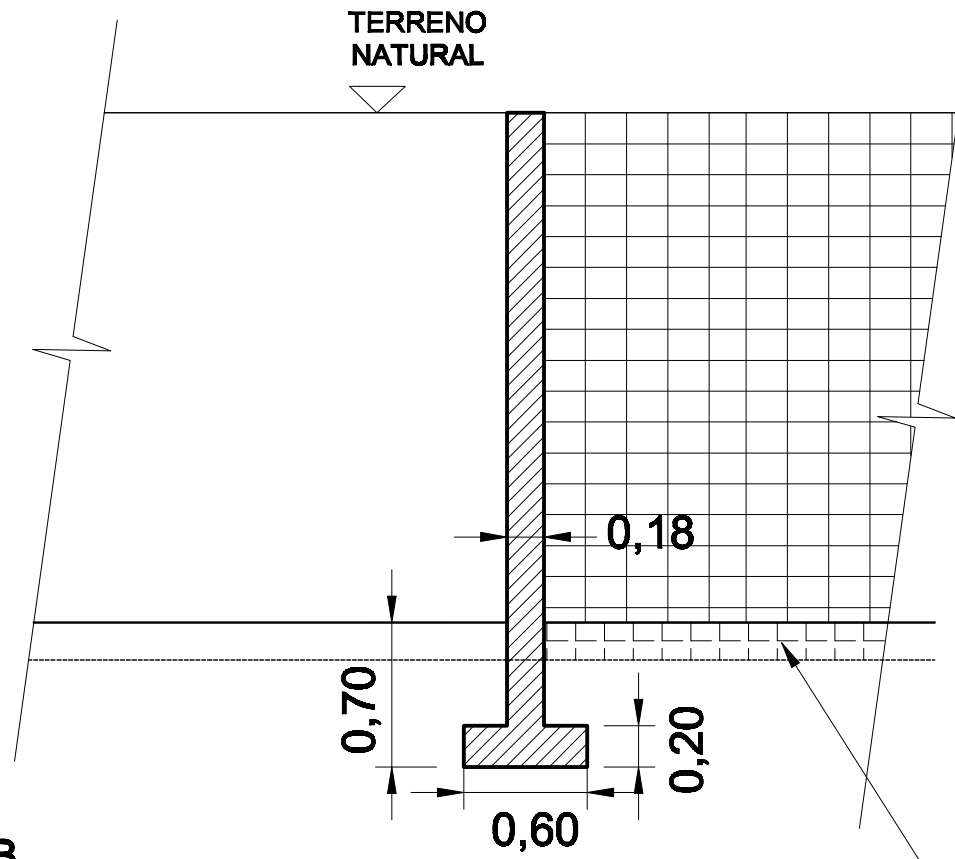


CORTE B-B
ESCALA 1:50

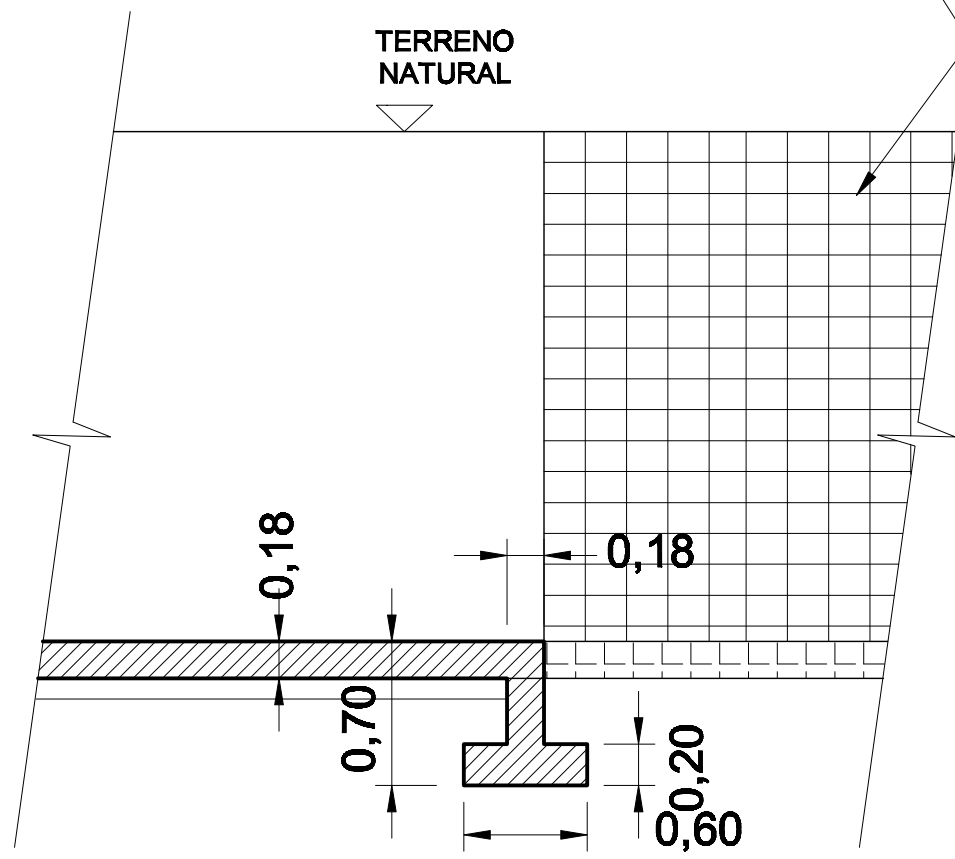


DETALLE PROTECCION FLEXIBLE
CORTE D-D
ESCALA 1:50

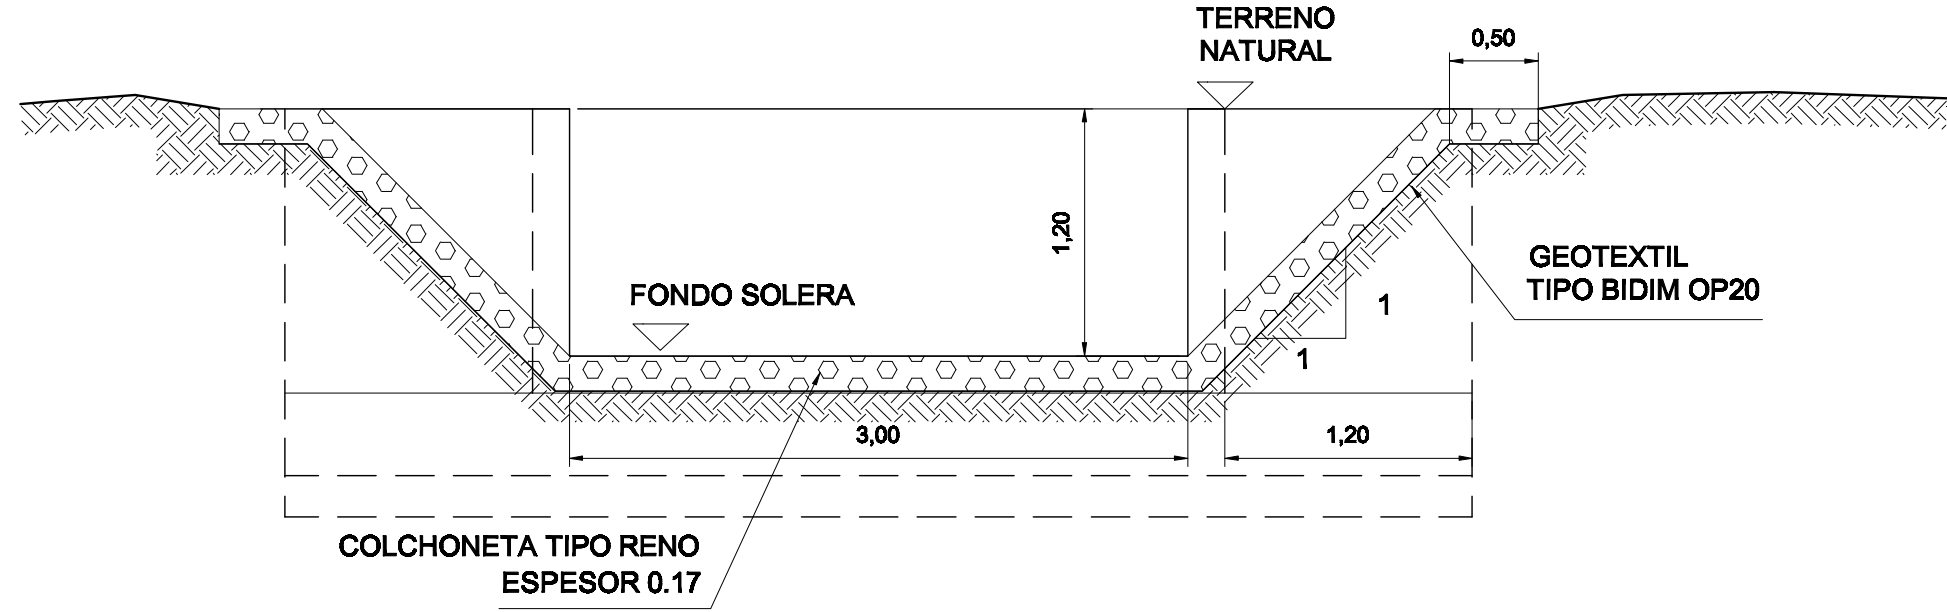


DETALLE ARMADURA
ESCALA 1:25

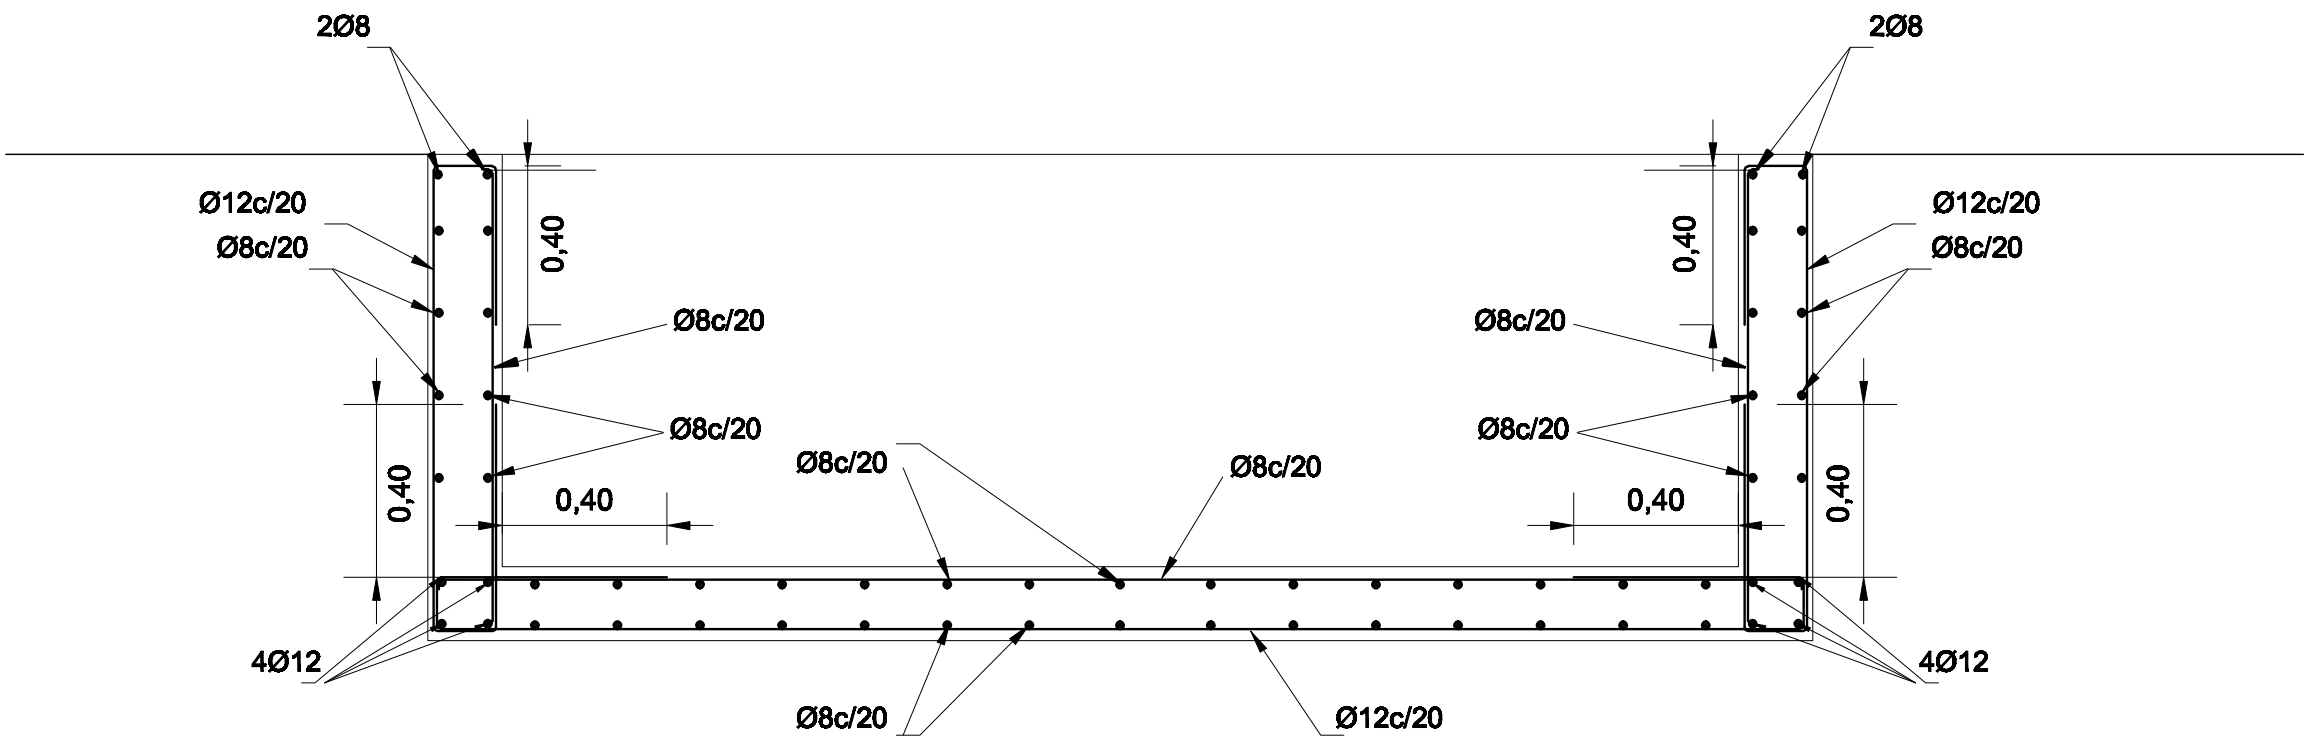

CORTE C-C
ESCALA 1:50

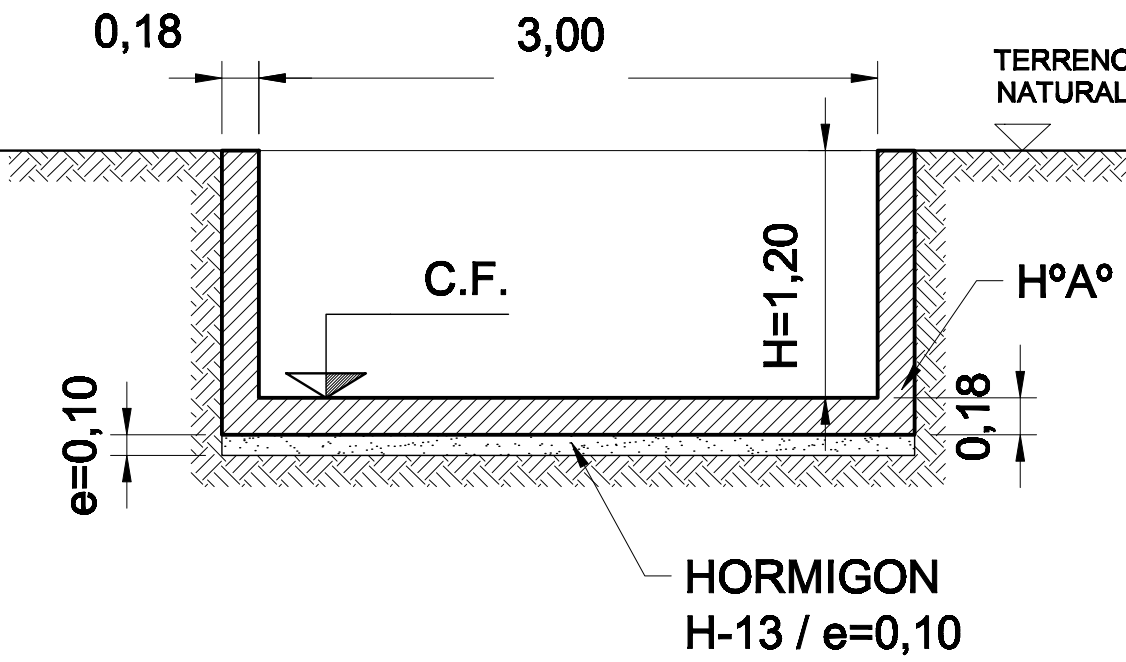

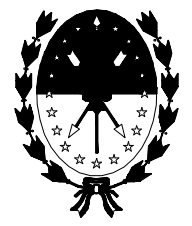 GOBIERNO DE SANTA FE MINISTERIO DE AGUAS, SERVICIOS PUBLICOS Y MEDIO AMBIENTE PROTECCION URBANA CONTRA INUNDACIONES 				
OPERADOR TECNICO: Ing. Jorge Blumberg		OBRA: REACONDICIONAMIENTO HIDRICO SECTOR PERI-URBANO COMUNA DE SERODINO		
PROYECTISTA: D.P.P.U.C.I				
DIBUJANTE: Ramón Etchegaray				
DIRECTOR PROVINCIAL: Ing. Marisa C. MOTTURA		PLANO: DETALLES CANAL DE HORMIGON ARMADO		
SUBSECRETARIO: Ing. Alejandro SECCHI				
SECRETARIO Ing. Hugo E. ORSOLINI		FECHA: JUNIO 2009	ESCALAS HORIZONTAL Y VERTICAL: 1: 125	PLANO Nº PL 06
MINISTRO: Arq. Antonio CIANCIO				