




ALCANTARILLA Nº3 - TIPO A2
DPV. RECTA. CON ALAS, BASE, CORDON, VEREDA Y
BARANDA. TALUD DEL ALA i=1:2. CARPETA DE
RODAMIENTO DE H-21. LONG. DEL ALA = 1,40 m

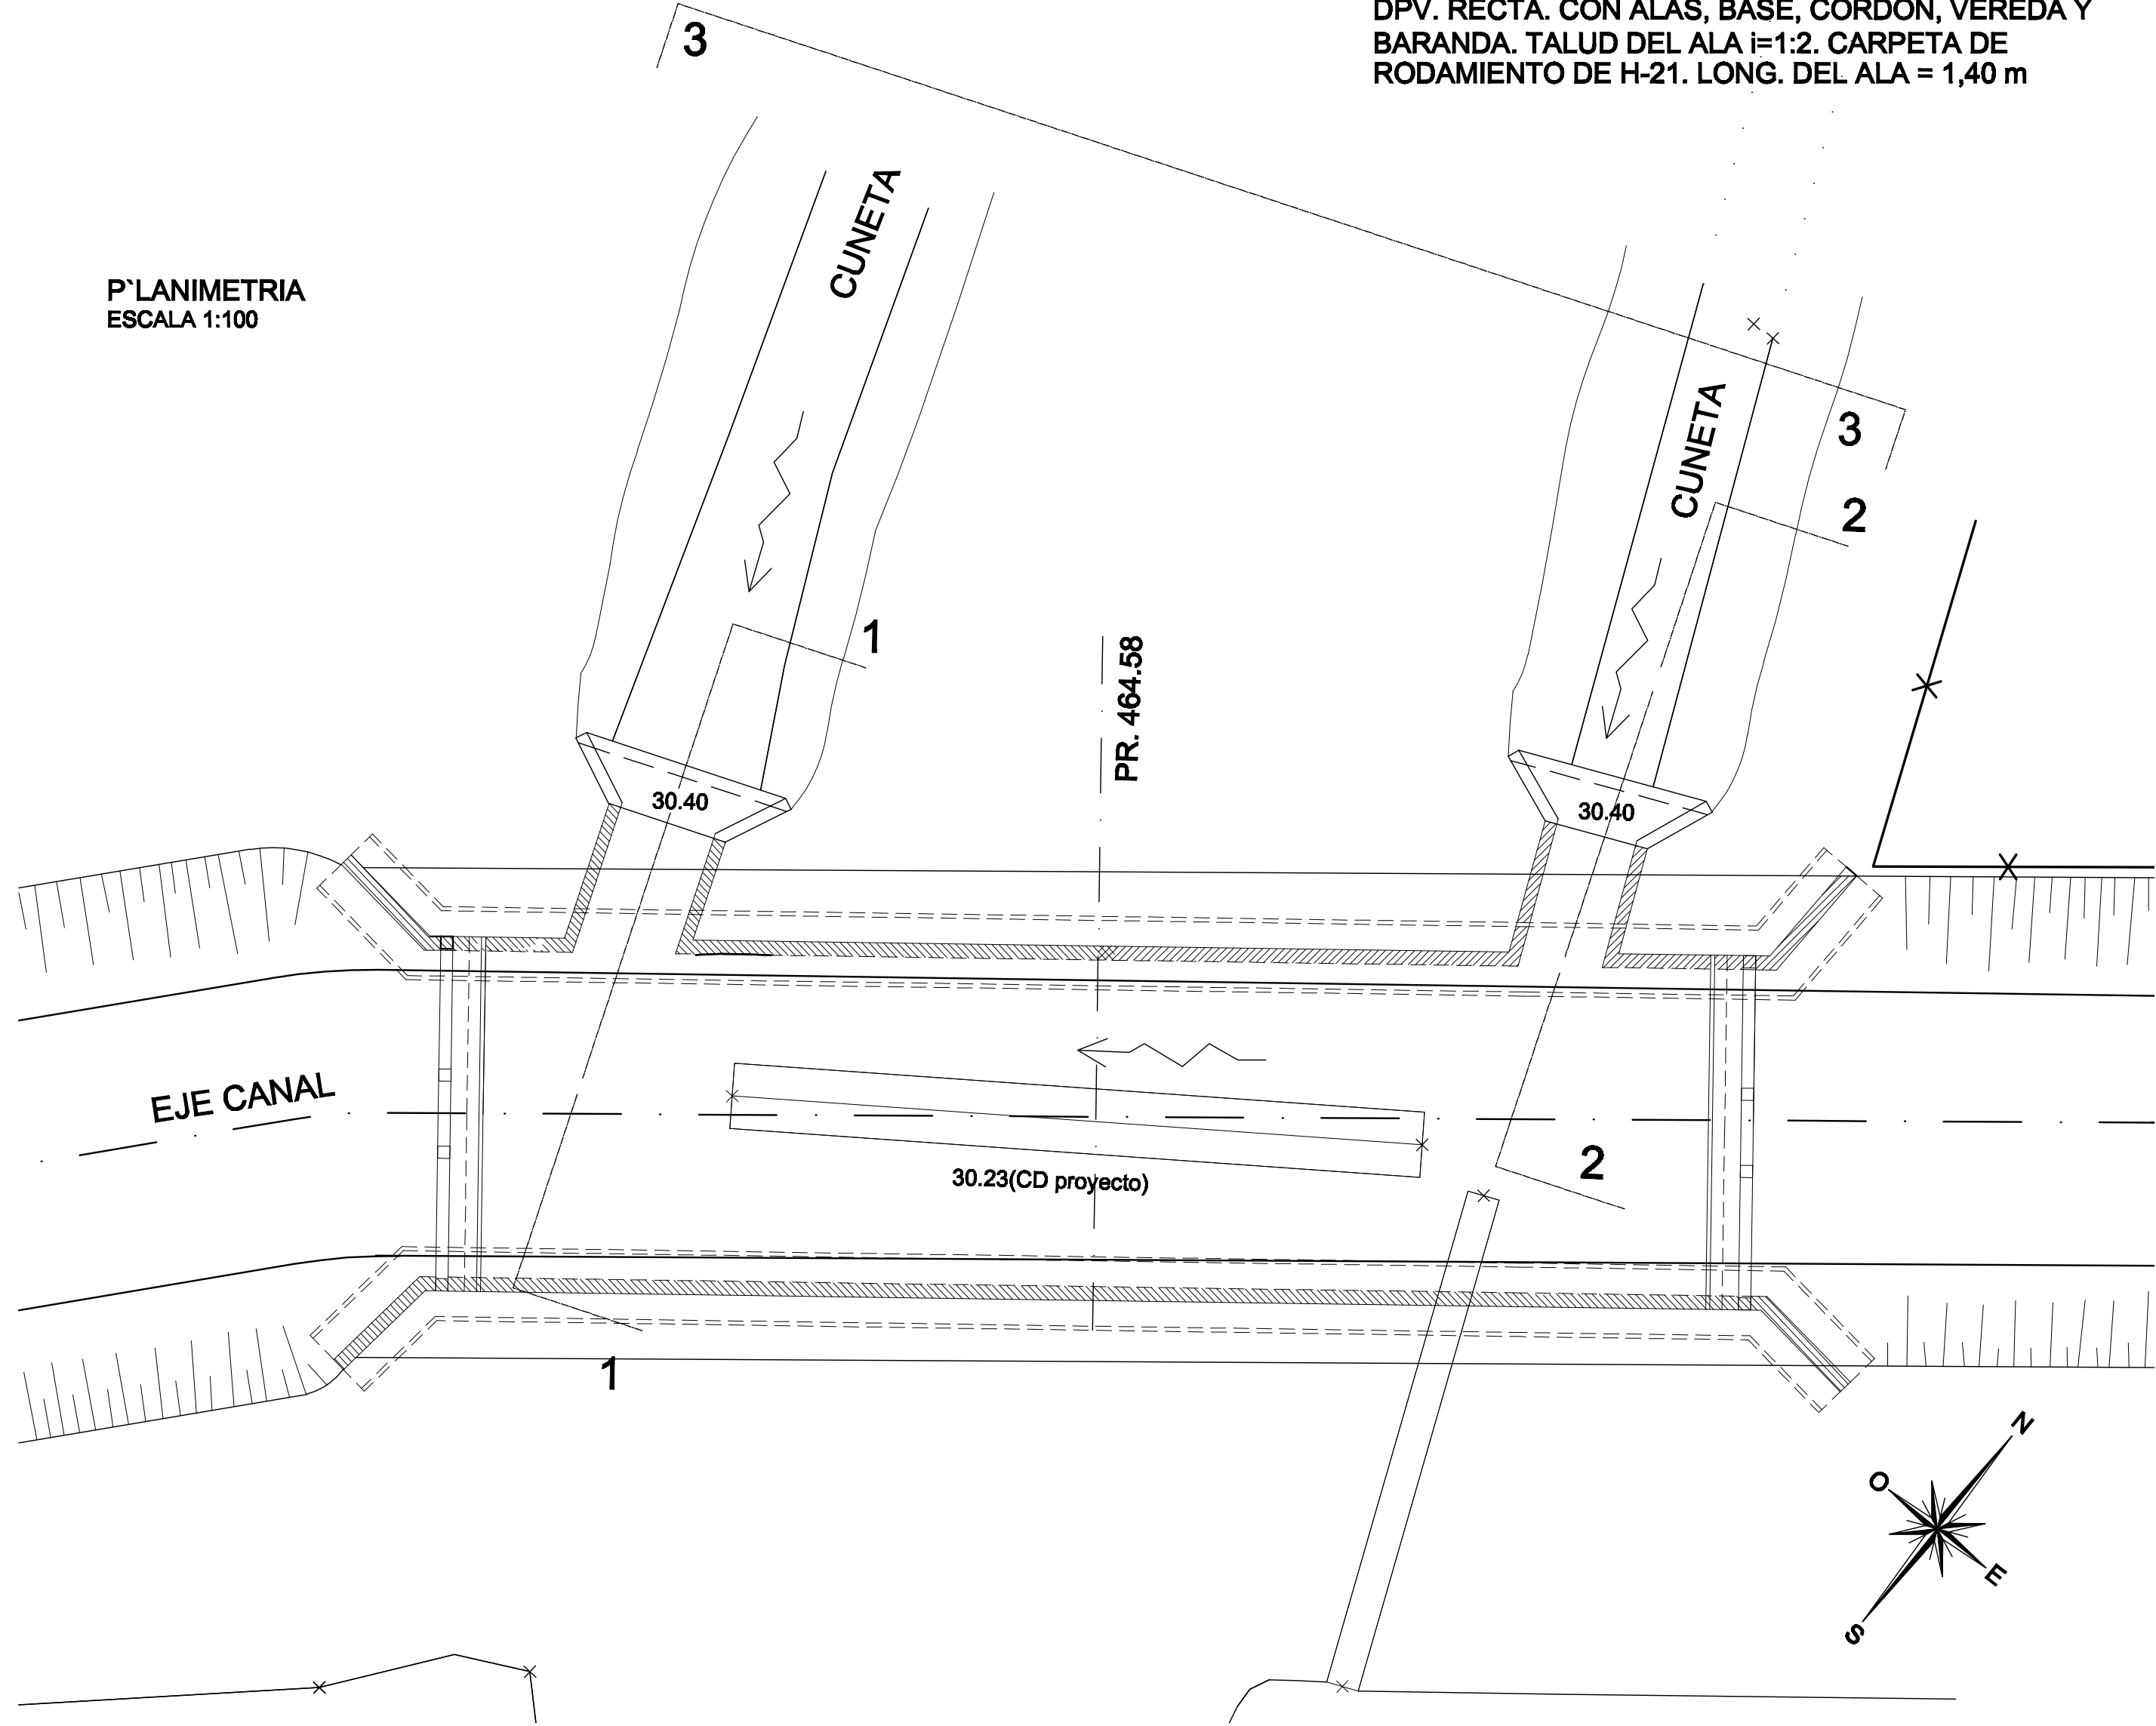


ALCANTARILLA 3 - CALLE FONTANARROSA
DIMENSIONES. MEDIDAS LINEALES Y ANGULOS
ESCALA 1:100

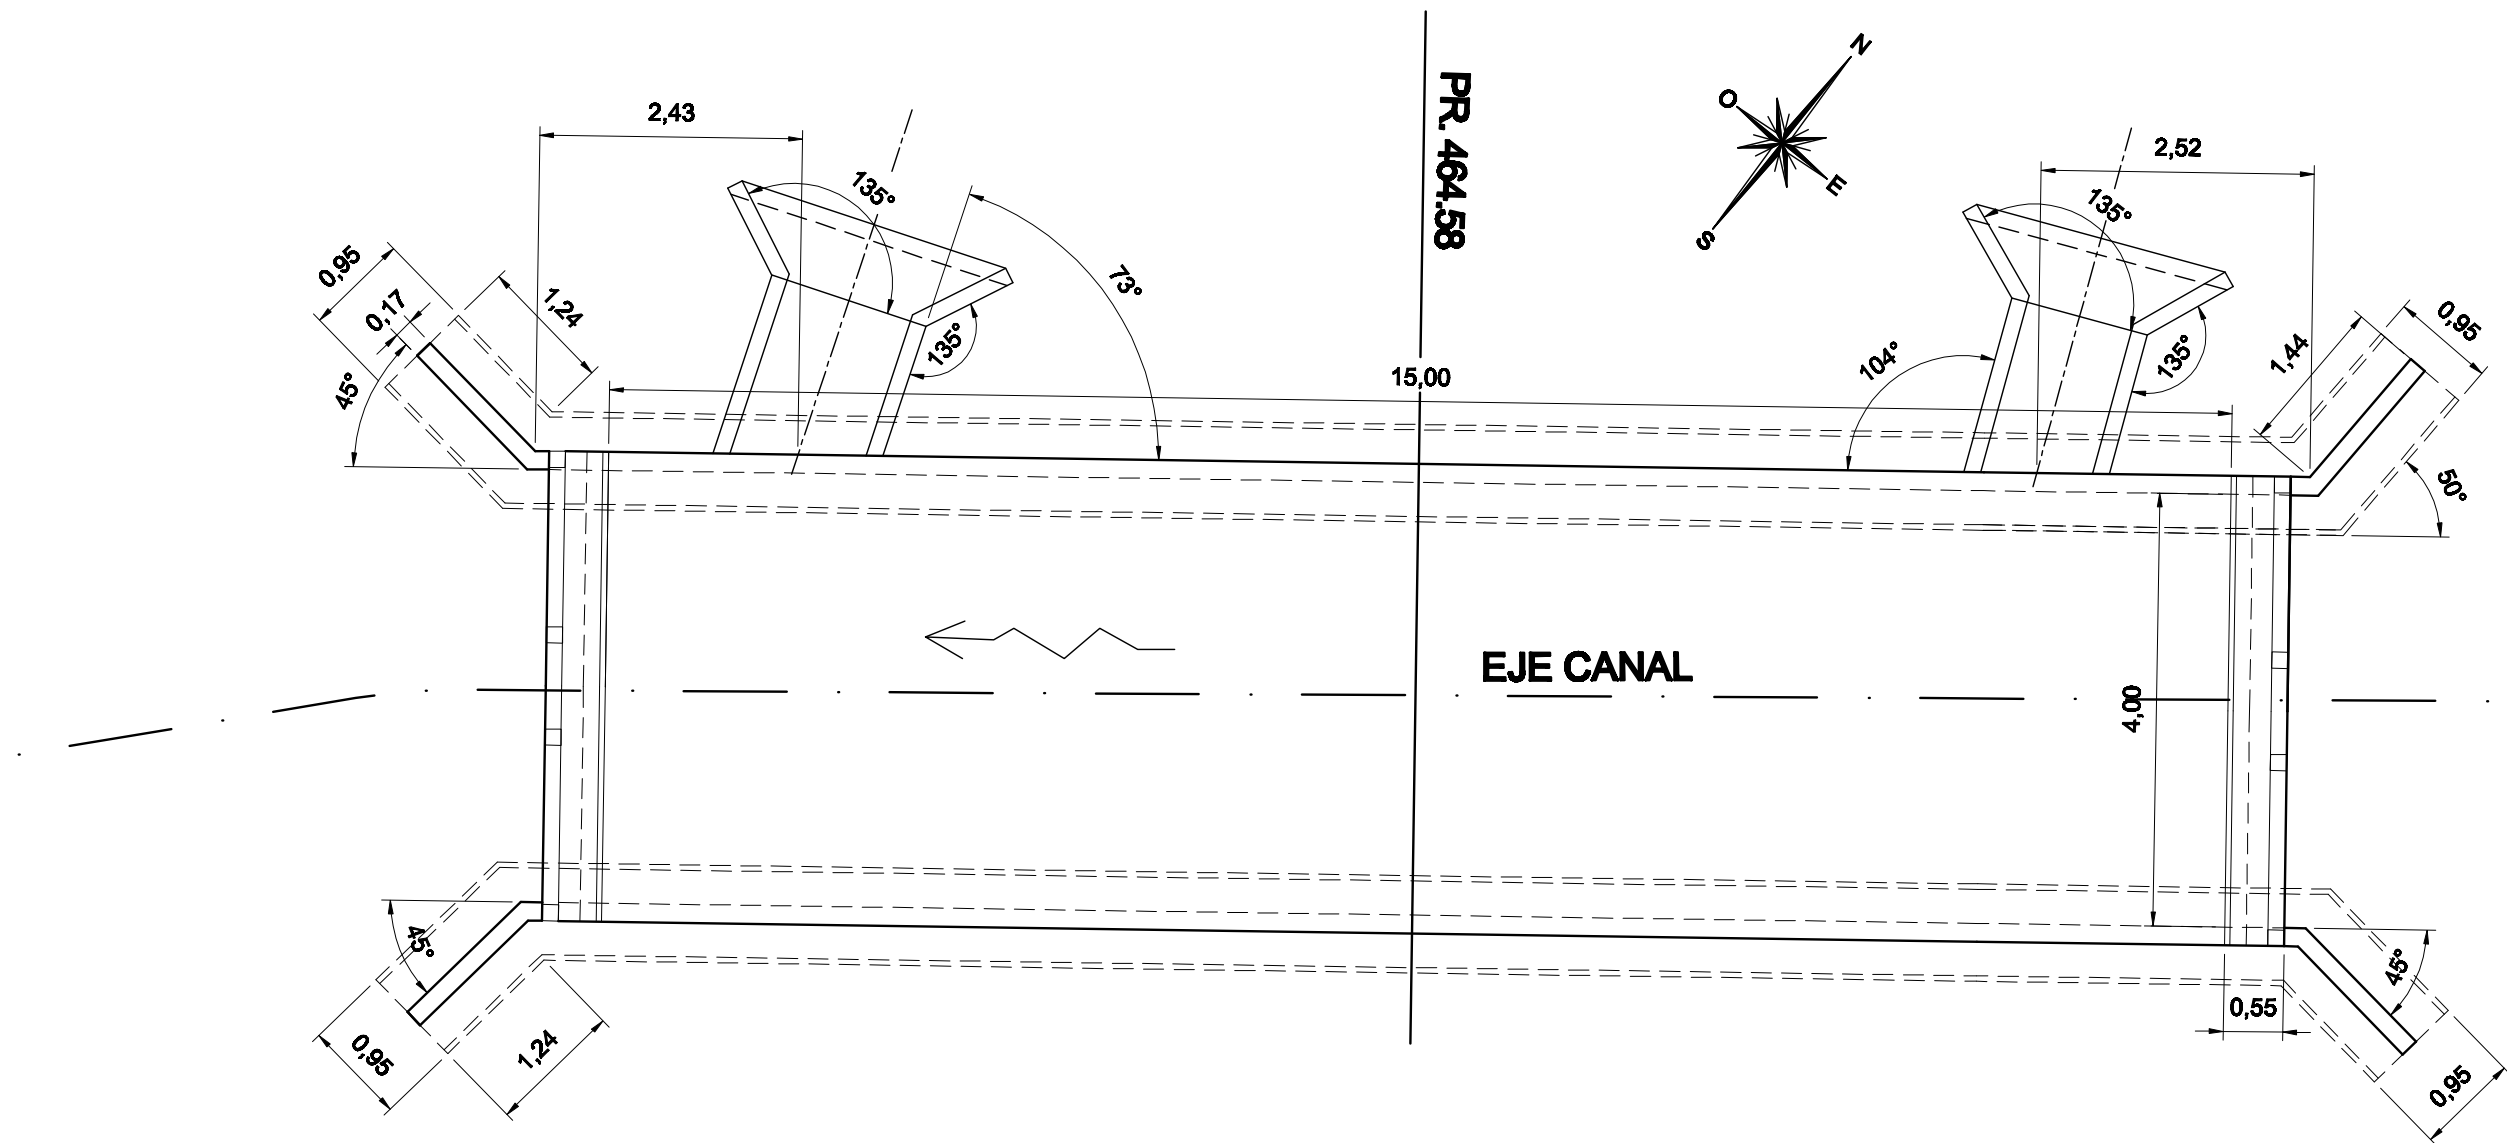


ALCANTARILLA 6 - EX-RAMAL DE DESVIO DEL FFCC NCA
DIMENSIONES. MEDIDAS LINEALES Y ANGULOS
ESCALA 1:100

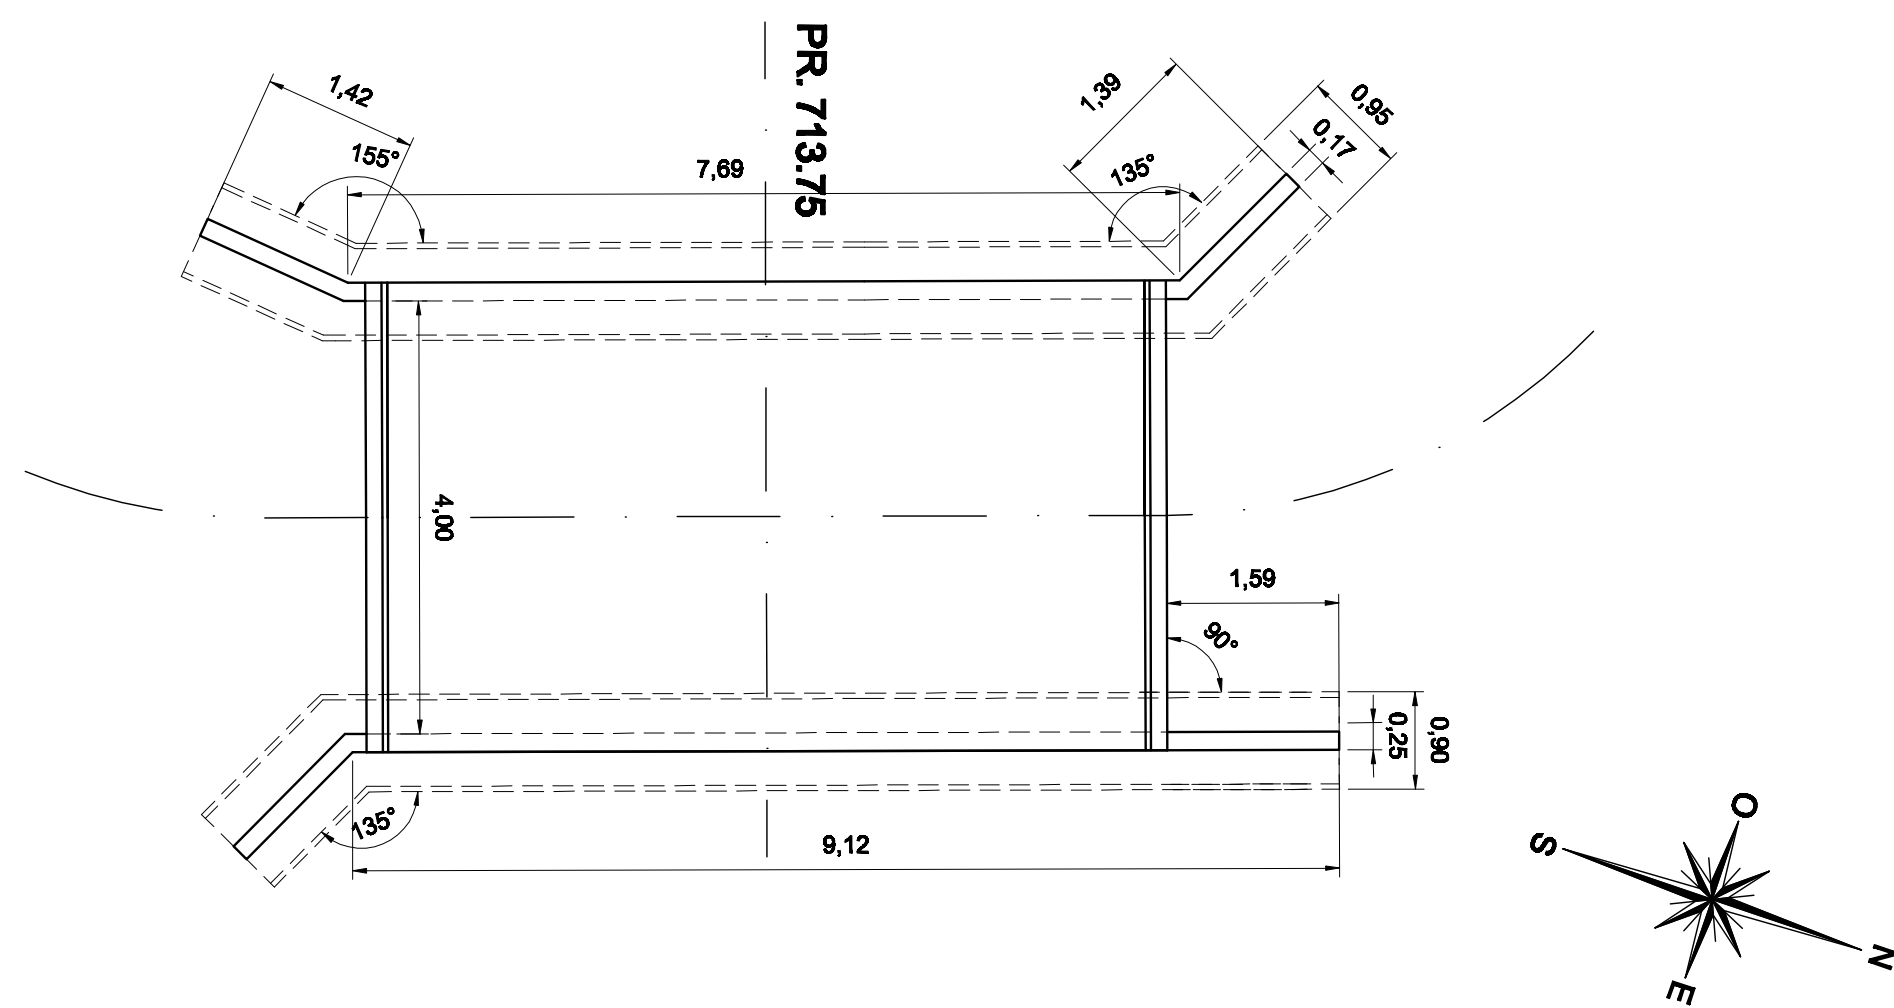



CORTE 1-1
ESCALA 1:100

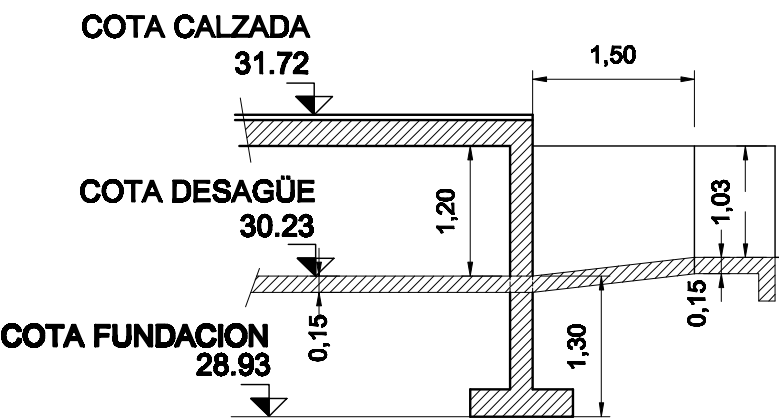

CORTE 2-2
ESCALA 1:100

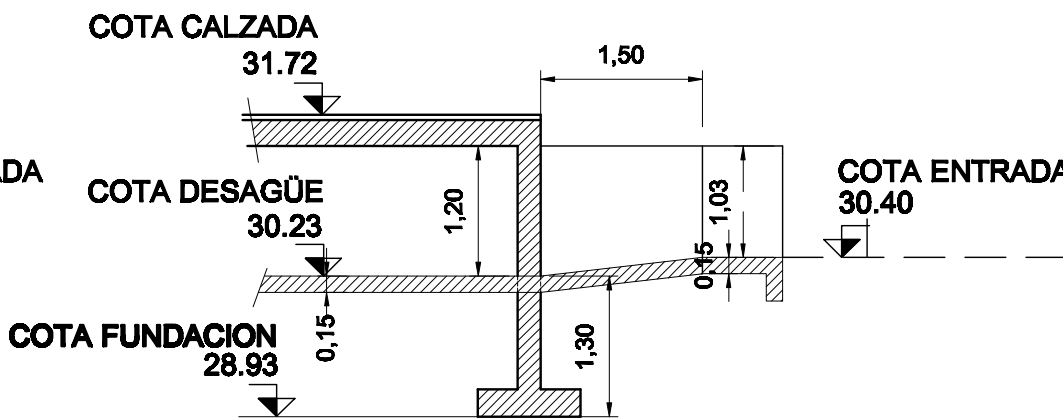

VISTA DESDE 3-3

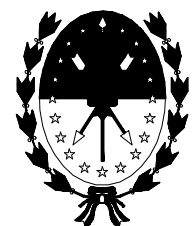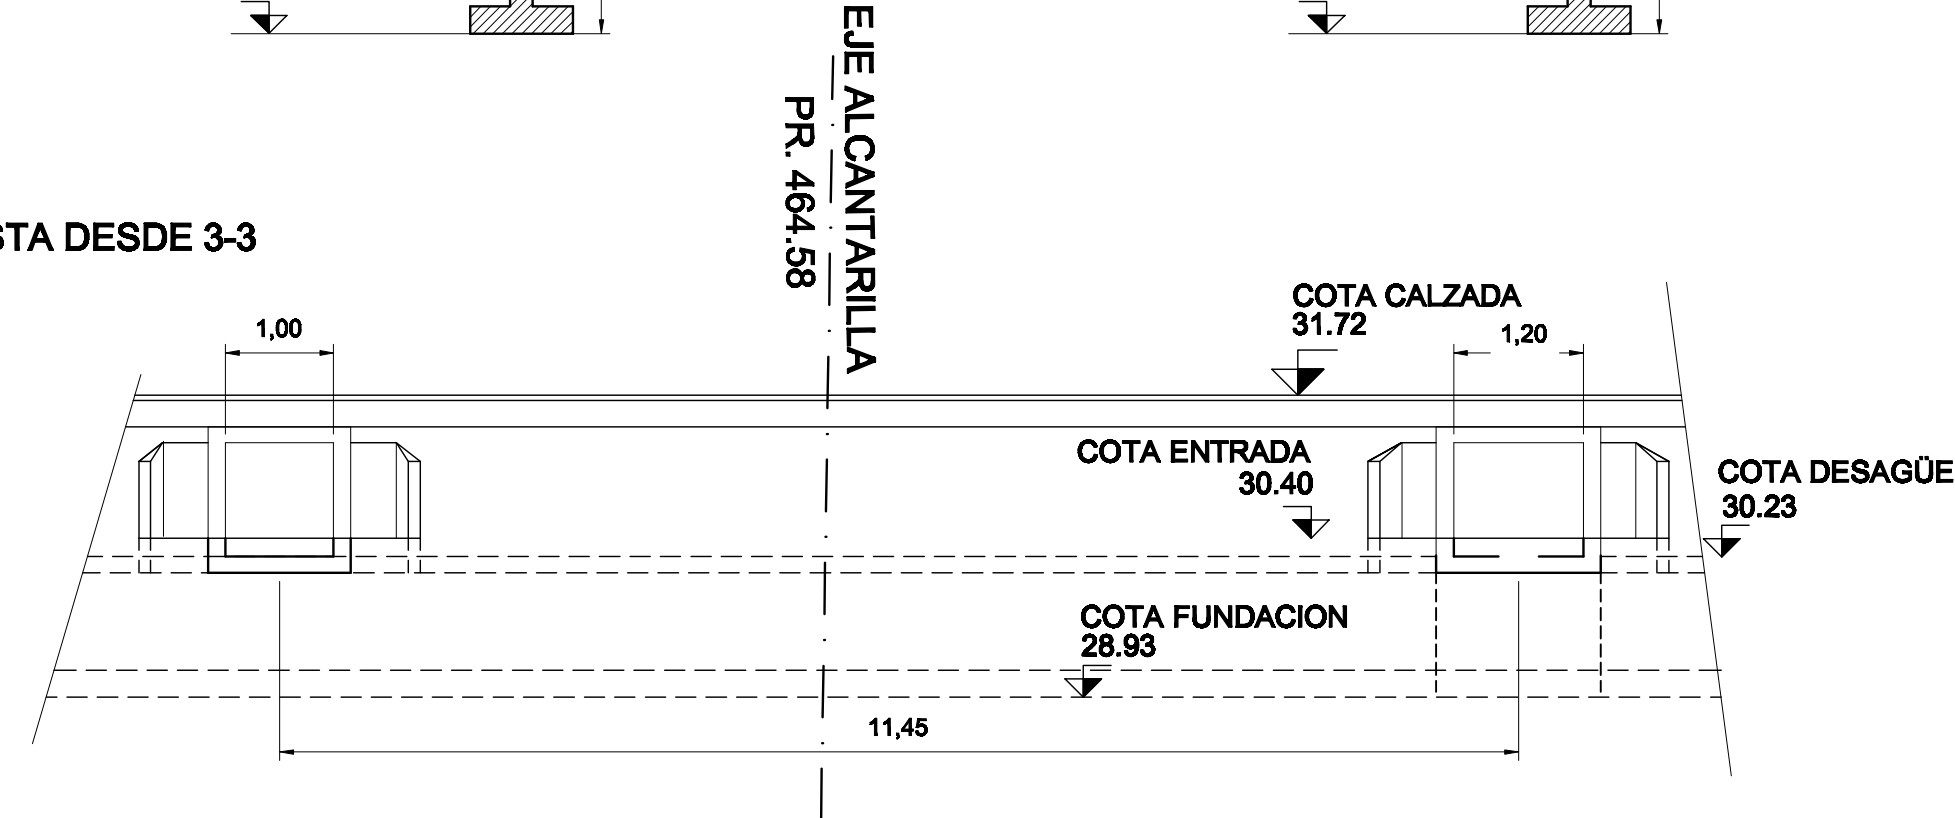

GOBIERNO DE SANTA FE
MINISTERIO DE AGUAS, SERVICIOS PUBLICOS Y MEDIO AMBIENTE
PROTECCION URBANA CONTRA INUNDACIONES



OPERADOR TECNICO: Ing. Jorge Blumberg	OBRA: REACONDICIONAMIENTO HIDRICO SECTOR URBANO COMUNA DE SERODINO		
PROYECTISTA: D.P.P.U.C.I			
DIBUJANTE: Ramón Etchegaray			
DIRECTOR PROVINCIAL: Ing. Marisa C. MOTTURA			
SUBSECRETARIO: Ing. Alejandro SECCHI	PLANO: DETALLE ALCANTARILLA 3 CALLE FONTANARROSA Y ALCANTARILLA 6 EX-RAMAL DE DESVIO FFCC		
SECRETARIO Ing. Hugo E. ORSOLINI			
MINISTRO: Arq. Antonio CIANCIO	FECHA: JUNIO 2009	ESCALAS HORIZONTAL Y VERTICAL: 1: 100	PLANO Nº PL 07