



SECCION TRANSVERSAL
Alc. 2.00 x 1.00 para F.F. C.C.

Esc. 1:15

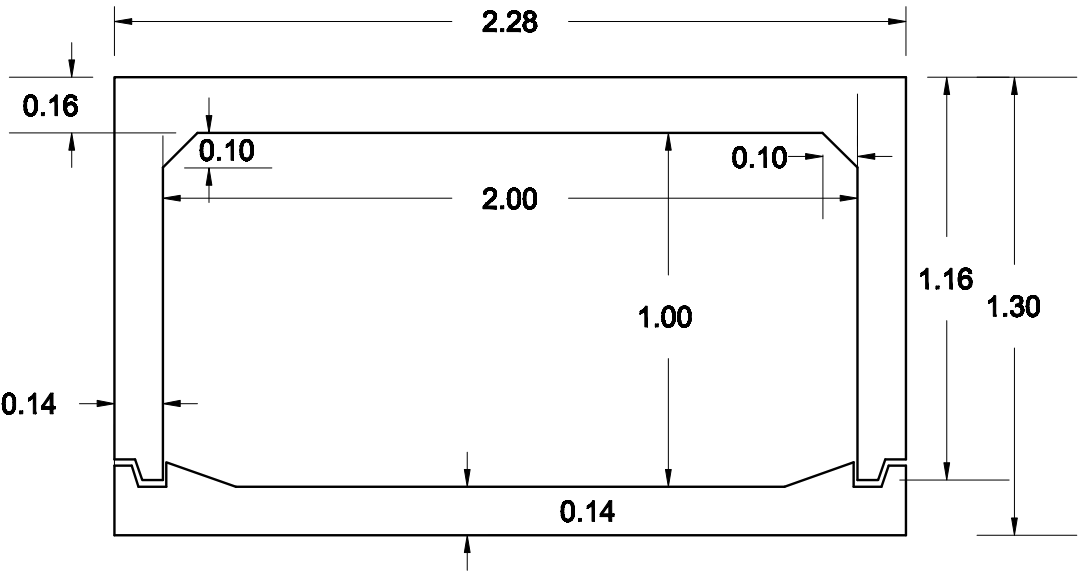

DETALLE ENCASTRE

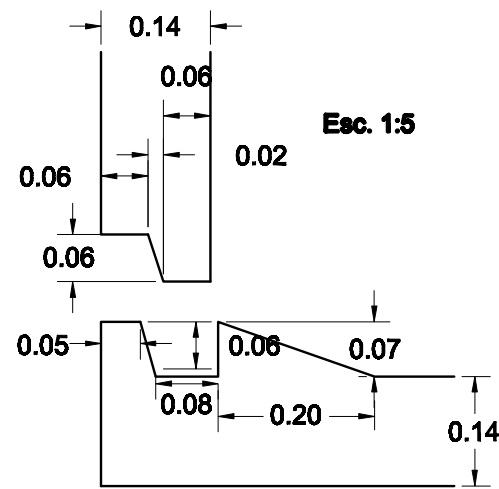

NOTA:


Junta con mortero cementicio
Dosaje 1:2 cemento-arena fina
Doble encastre: frontal y horizontal

MATERIALES:

Hormigon H-30
Acero A.D.N o A.D.M. 42/50


ARMADURAS

Esc. 1:12.5

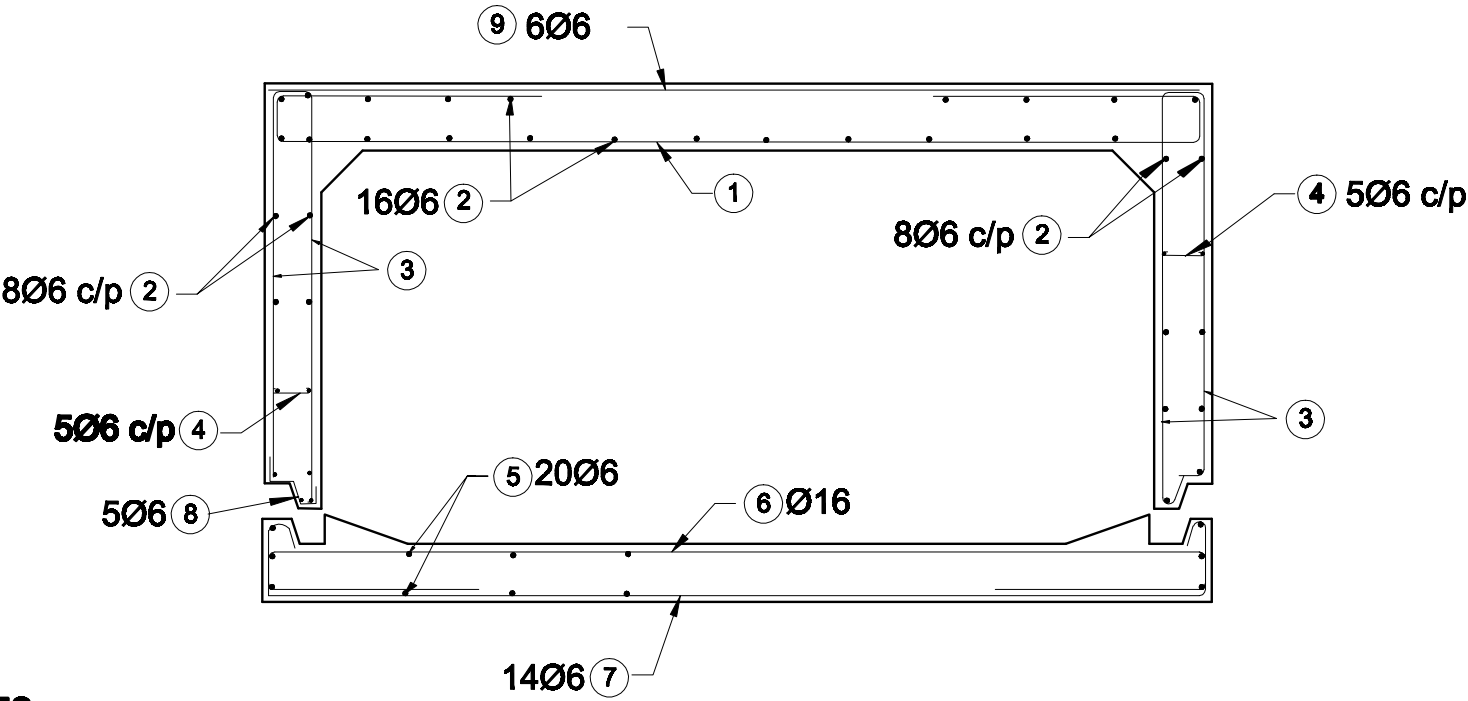

VISTA LATERAL

Esc. 1:20

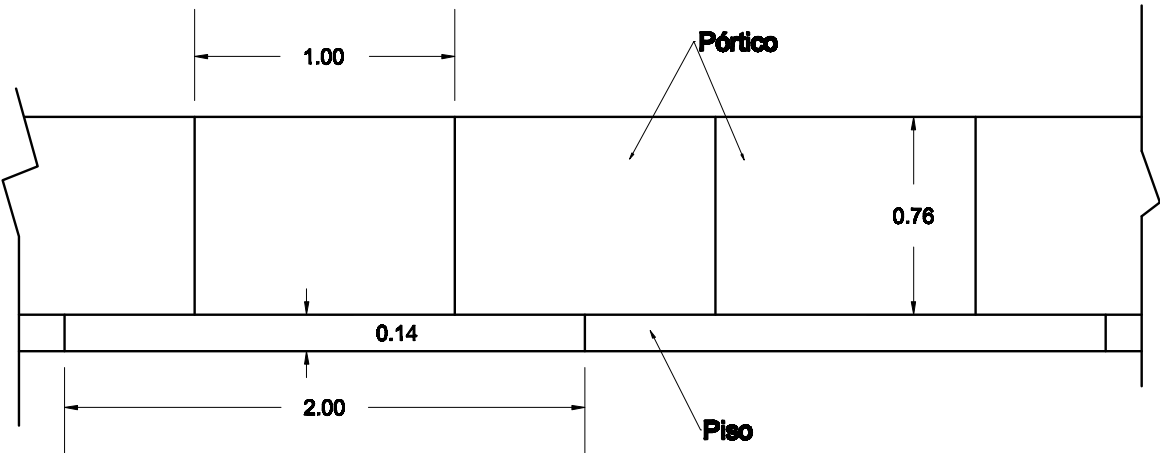

DESGLOSE DE ARMADURAS

N*	FORMA	Long m	0.40 < T < 2.00			0.60 < T < 2.00			1.00 < T < 2.00			1.50 < T < 2.00		
			Ø mm	Cant	Peso Kg	Ø mm	Cant	Peso Kg	Ø mm	Cant	Peso Kg	Ø mm	Cant	Peso Kg
1		3.68	16	10	58.14	16	8	46.51	12	12	38.86	12	10	32.38
2		0.96	6	32	6.76	6	32	6.76	6	32	6.76	6	32	6.76
3		2.01	16	16	50.81	16	16	50.81	12	24	42.45	12	20	35.38
4		0.23	6	10	0.51	6	10	0.51	6	10	0.51	6	10	0.51
5		1.96	6	20	8.62	6	20	8.62	6	20	8.62	6	20	8.62
6		3.18	16	16	80.39	16	16	80.39	16	18	90.44	16	18	90.44
7		2.62	6	14	8.07	6	14	8.07	6	14	8.07	6	14	8.07
8		0.31	6	10	0.68	6	10	0.68	6	10	0.68	6	10	0.68
9		2.24	6	6	2.96	6	6	2.96	6	6	2.96	6	6	2.96

Las armaduras son por módulos:
Paredes: por metro
Piso: cada dos metros

 GOBIERNO DE SANTA FE MINISTERIO DE AGUAS, SERVICIOS PUBLICOS Y MEDIO AMBIENTE PROTECCION URBANA CONTRA INUNDACIONES			
OPERADOR TECNICO: ING. JORGE BLUMBERG		OBRA: REACONDICIONAMIENTO HIDRICO SECTOR PERIURBANO LOCALIDAD: SERODINO	
PROYECTISTA: DIP. PROTECCION URBANA CONT. INUNDACIONES			
DISEÑANTE: RAMÓN ETCHEGARAY			
DIRECTOR PROVINCIAL: ING. MARCELO C. MOTTURA		PLANO: PLANO TIPO ALCANTARILLA DE H"A° TIPO MODULO FERROVIARIO PREFABRICADO ARMADURAS	
SUBSECRETARIO: ING. ALEJANDRO SECCHI			
SECRETARIO: ING. HUGO E. ORSOLINI		FECHA: MAYO 2008	ESCALA: INDICADAS
MINISTRO: ARQ. ANTONIO CIANCIO		PLANO Nº PL 10	