



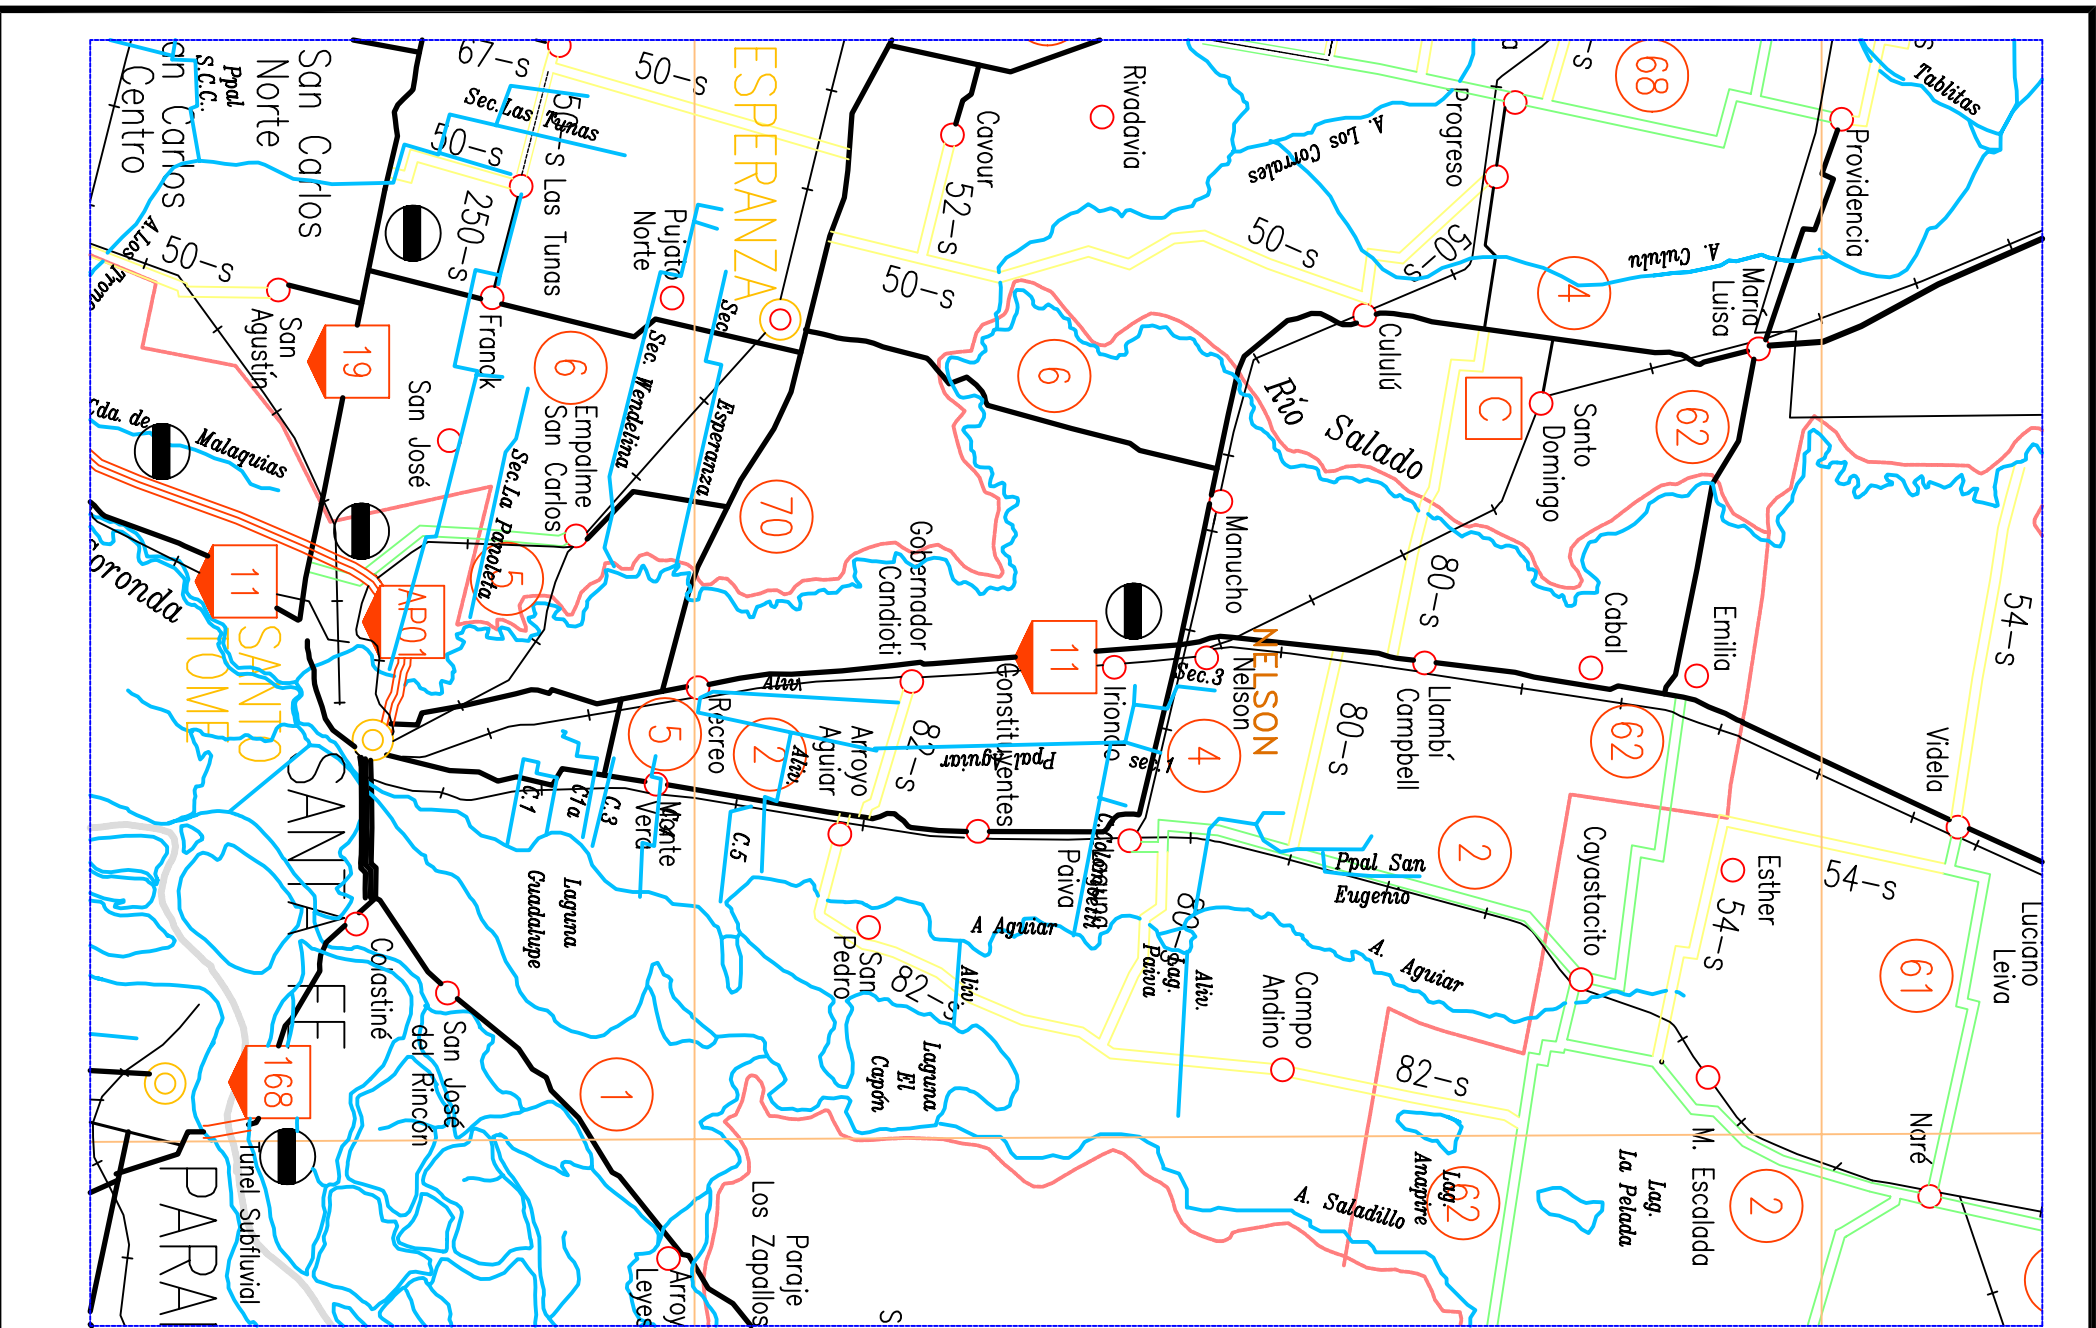

PROVINCIA DE SANTA FE			
MINISTERIO DE AGUAS, SERV. PUBLICOS Y MEDIO AMBIENTE			
SECRETARIA DE AGUAS			
SUBSECRETARIA DE PLANIFICACIÓN Y GESTIÓN		OBRA: PROTECCIÓN URBANA CONTRA INUNDACIONES PLUVIALES	
SUBSECRETARIO: ING. RICARDO GISCOSA			
DIRECCIÓN PROV. DE PROTECCIÓN URBANA CONTRA INUNDACIONES		LOCALIDAD DE NELSON DEPARTAMENTO LA CAPITAL	
PROYECTO TÉCNICO: ING. VIGETTI MARIA / ING. REYNA JORGELINA ARQ. SANCHEZ SERGIO / ING. SERGIO ROJAS TEC. MATÍAS ENRIQUE		PLANO DE UBICACION DE LAS OBRAS	
APOYO TÉCNICO: RONCHI / NUÑEZ / QUAGLIOTTI		FECHA: AGOSTO 2010	ESCALA: SIN ESCALA
		PLANO N°: 01	

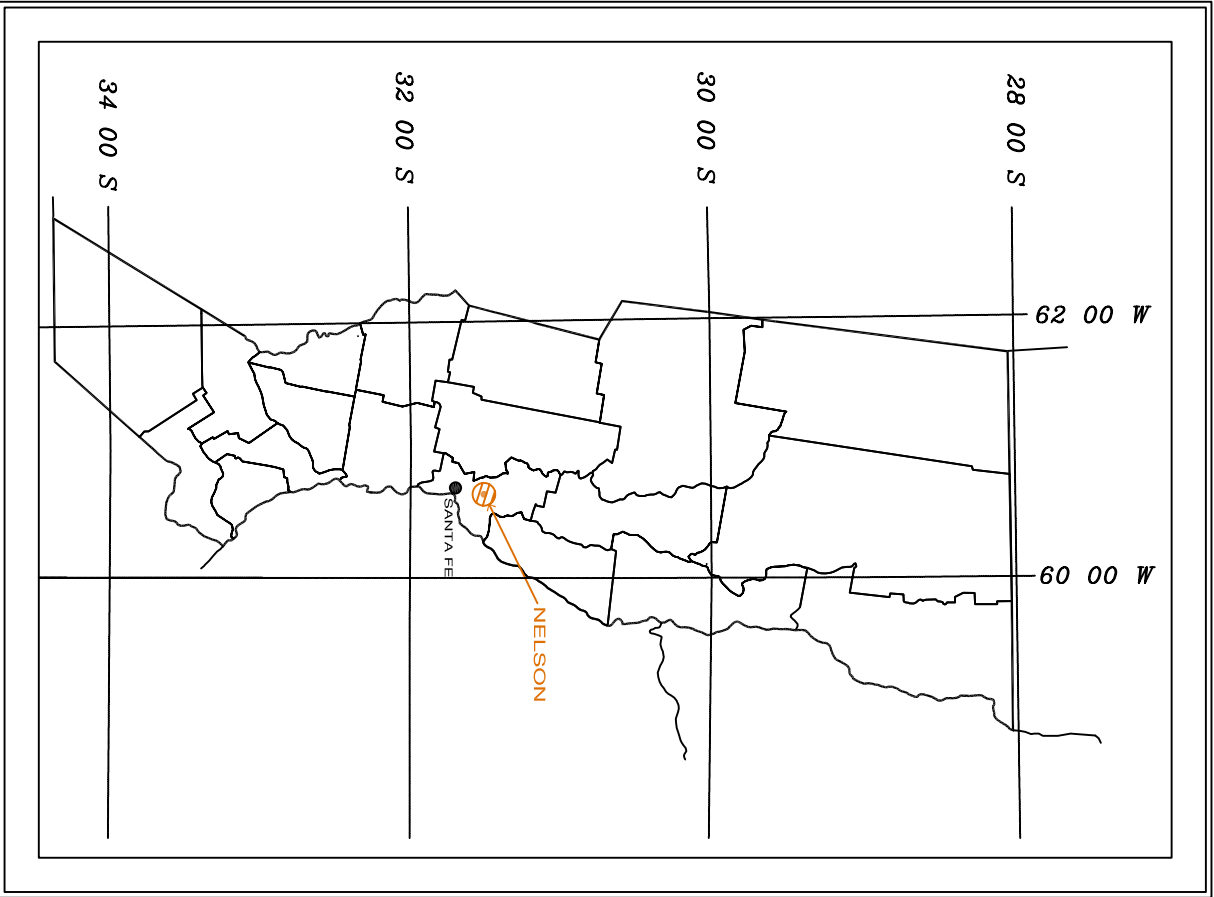

UBICACIÓN DE LAS OBRAS
EN LA PROVINCIA