


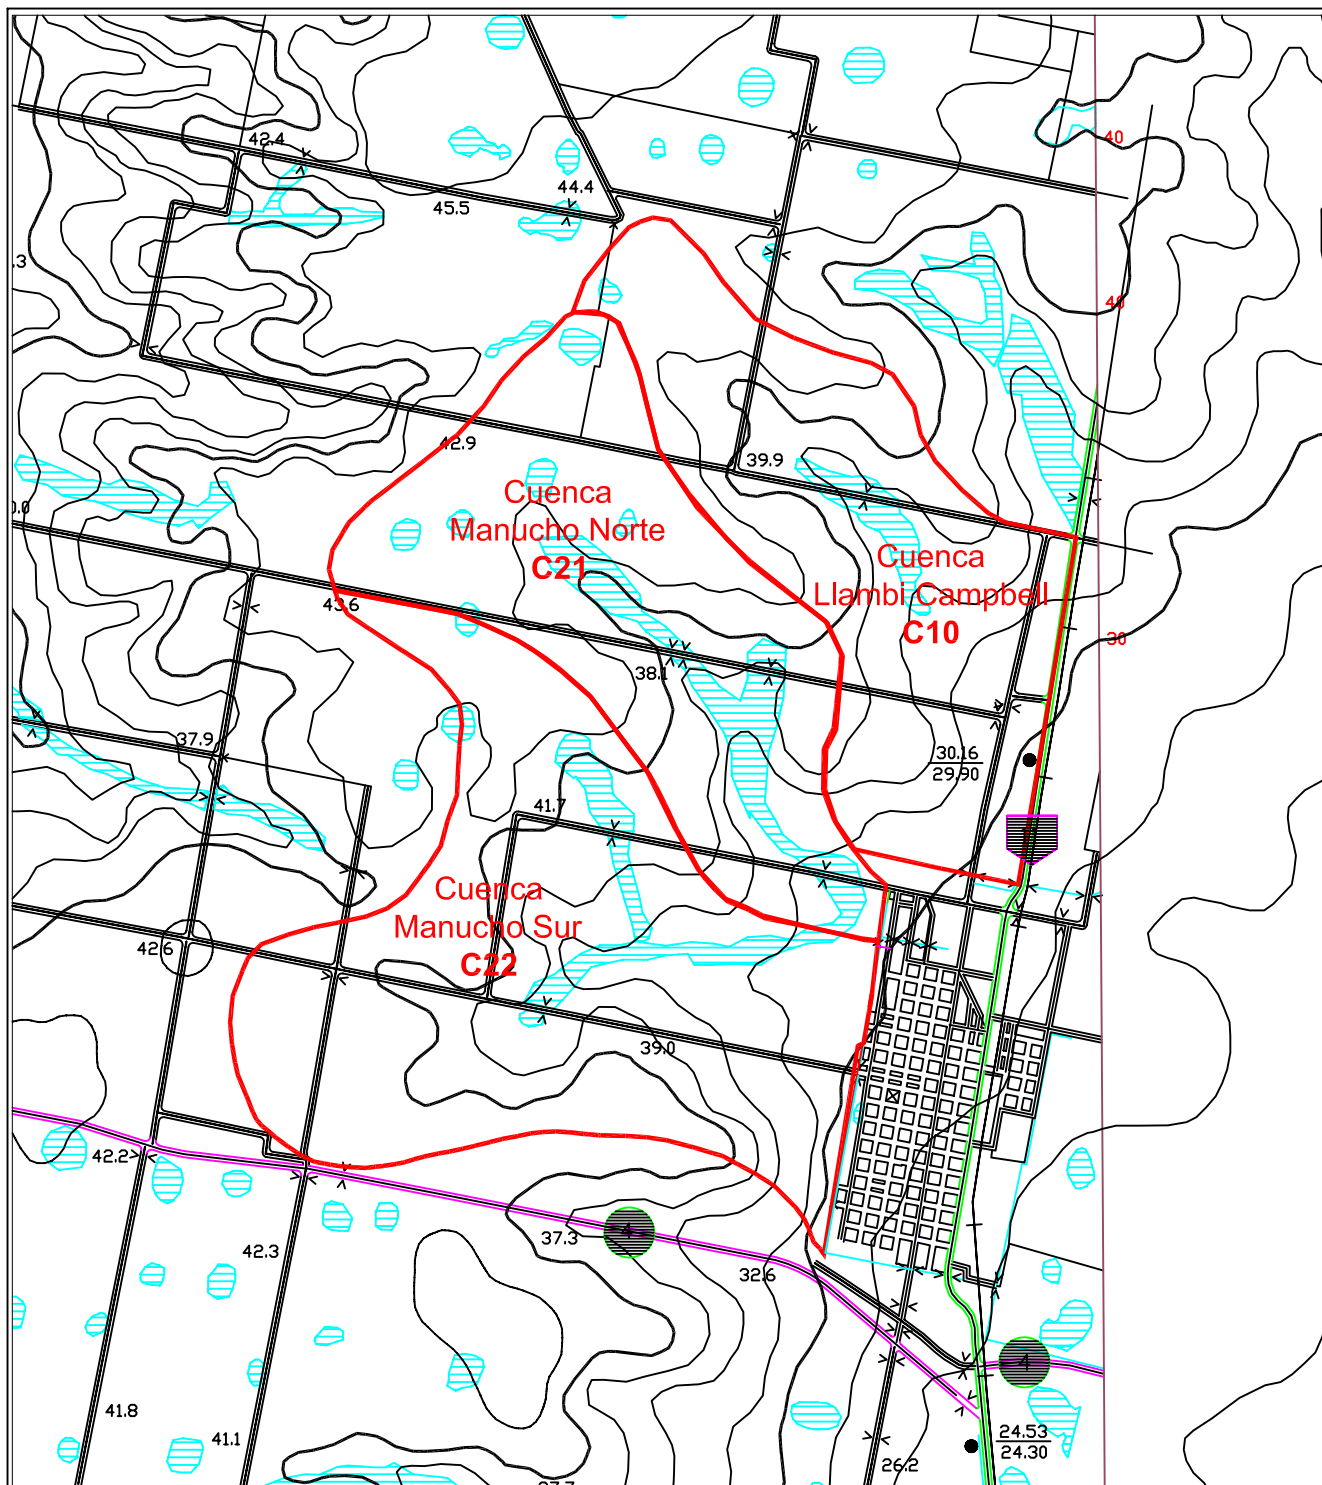

PROVINCIA DE SANTA FE
MINISTERIO DE AGUAS, SERV. PUBLICOS Y MEDIO AMBIENTE
SECRETARIA DE AGUAS

SUBSECRETARIA DE PLANIFICACIÓN Y GESTIÓN

SUBSECRETARIO: ING. RICARDO GIACOSA

**DIRECCIÓN PROV. DE PROTECCIÓN URBANA
 CONTRA INUNDACIONES**

PROYECTO TÉCNICO:
 ING. VIGETTI MARIA / ING. REYNA JORGELINA
 ARQ. SANCHEZ SERGIO / ING. SERGIO ROJAS
 TEC. MATÍAS ENRIQUE

APOYO TÉCNICO:
 RONCHI / NUÑEZ / QUAGLIOTTI

OBRA:
**PROTECCIÓN URBANA
 CONTRA INUNDACIONES PLUVIALES**

LOCALIDAD DE NELSON
DEPARTAMENTO LA CAPITAL

**PLANO DE UBICACION
 DE LAS OBRAS**

FECHA:
 AGOSTO 2010

ESCALA:
 1 : 50000

PLANO N°:
02