
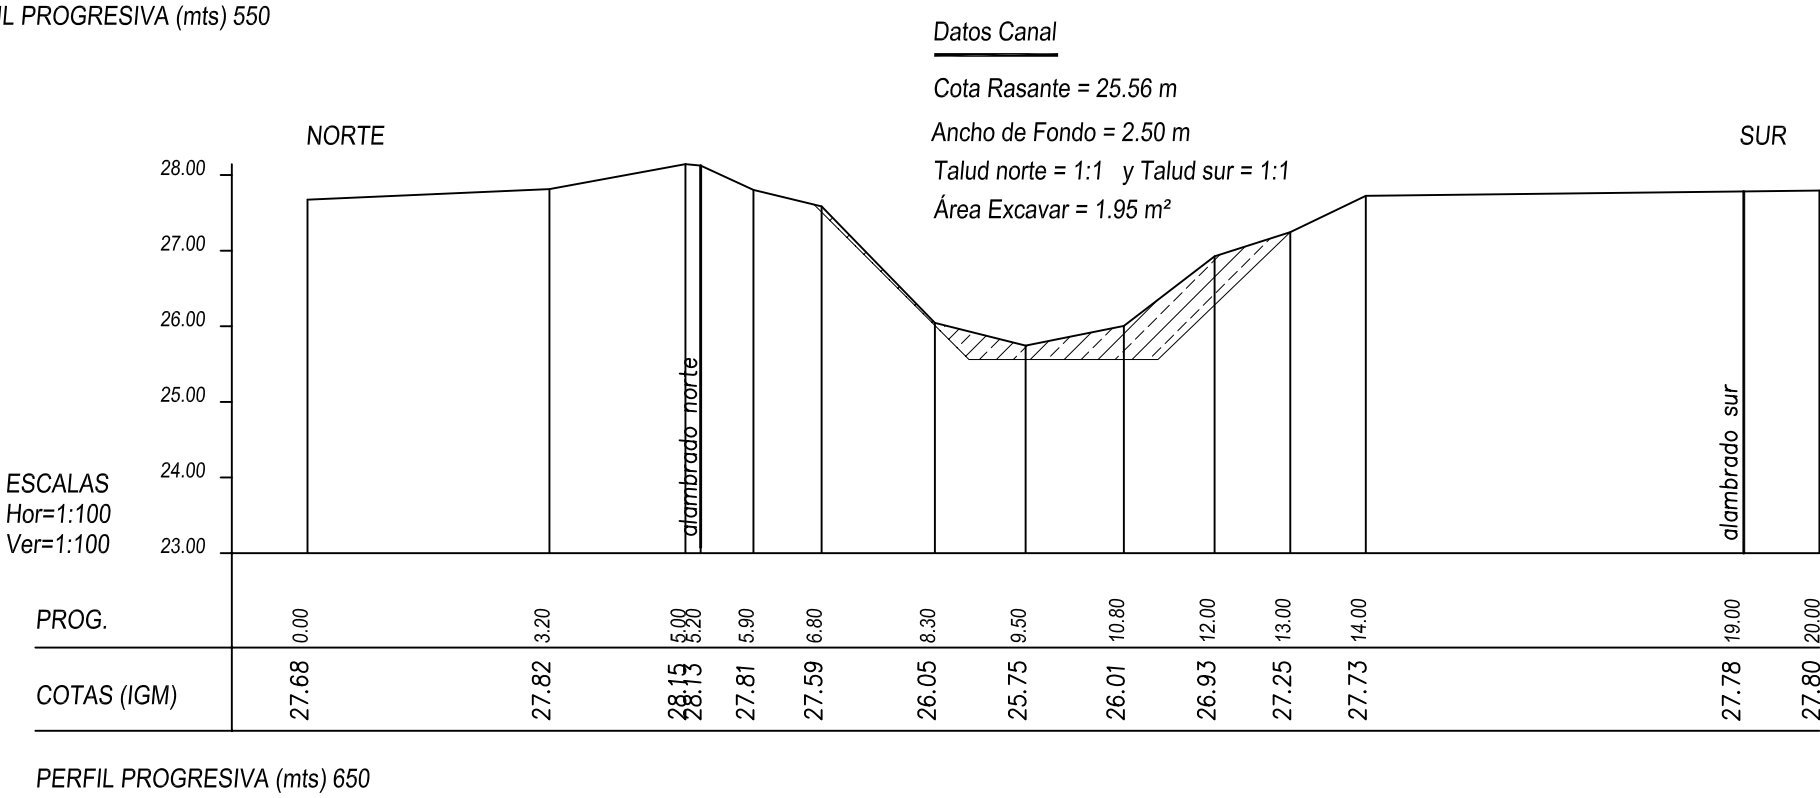
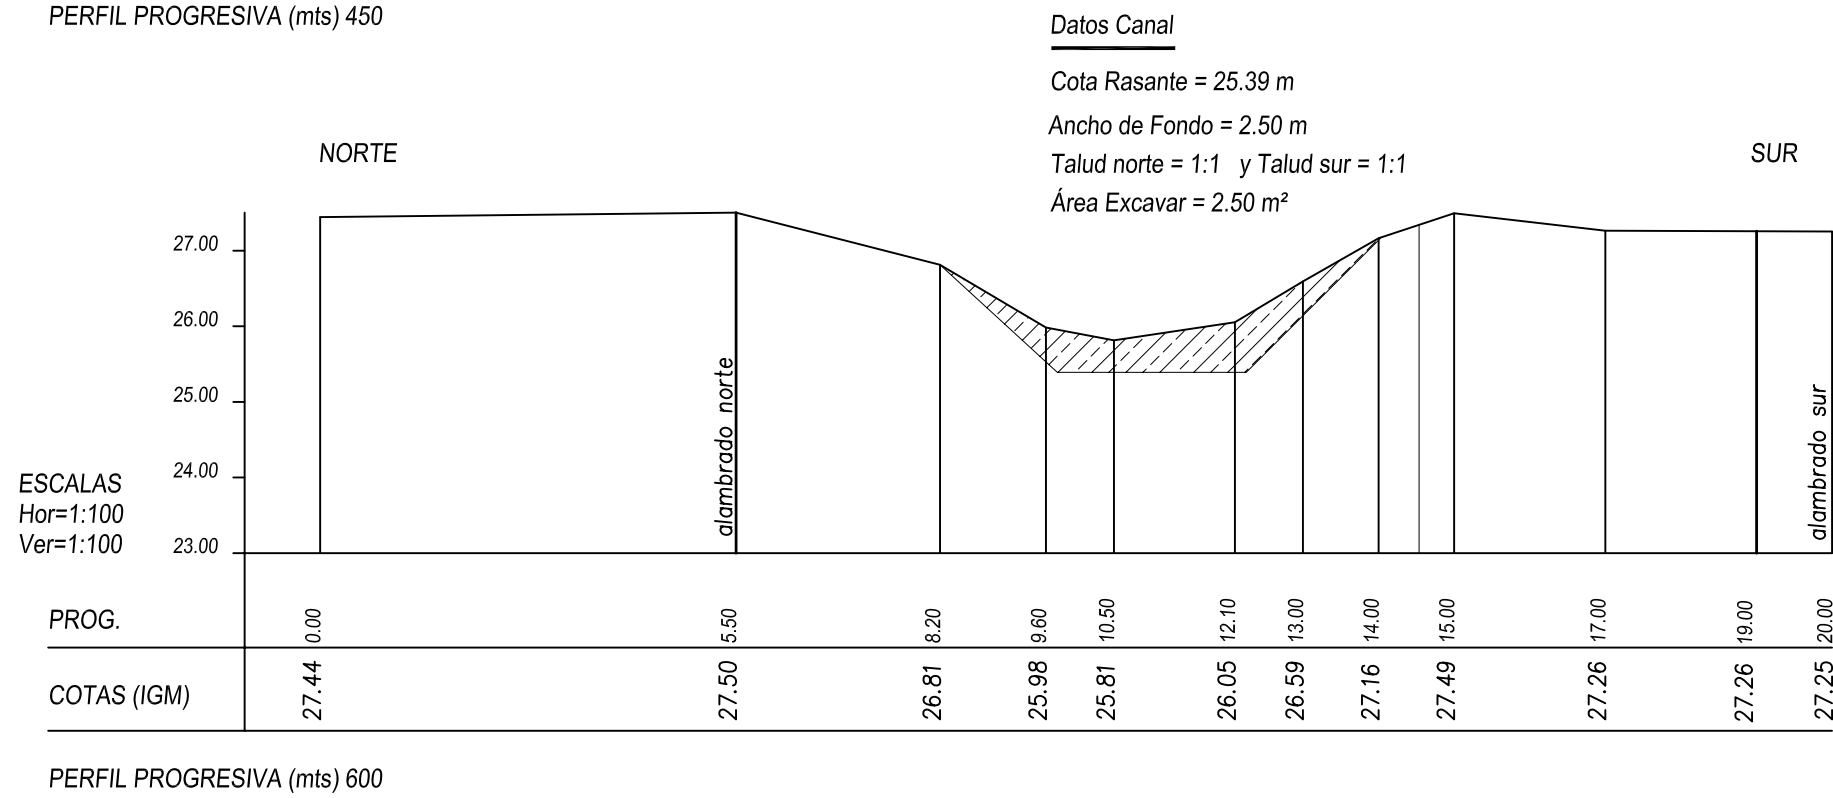
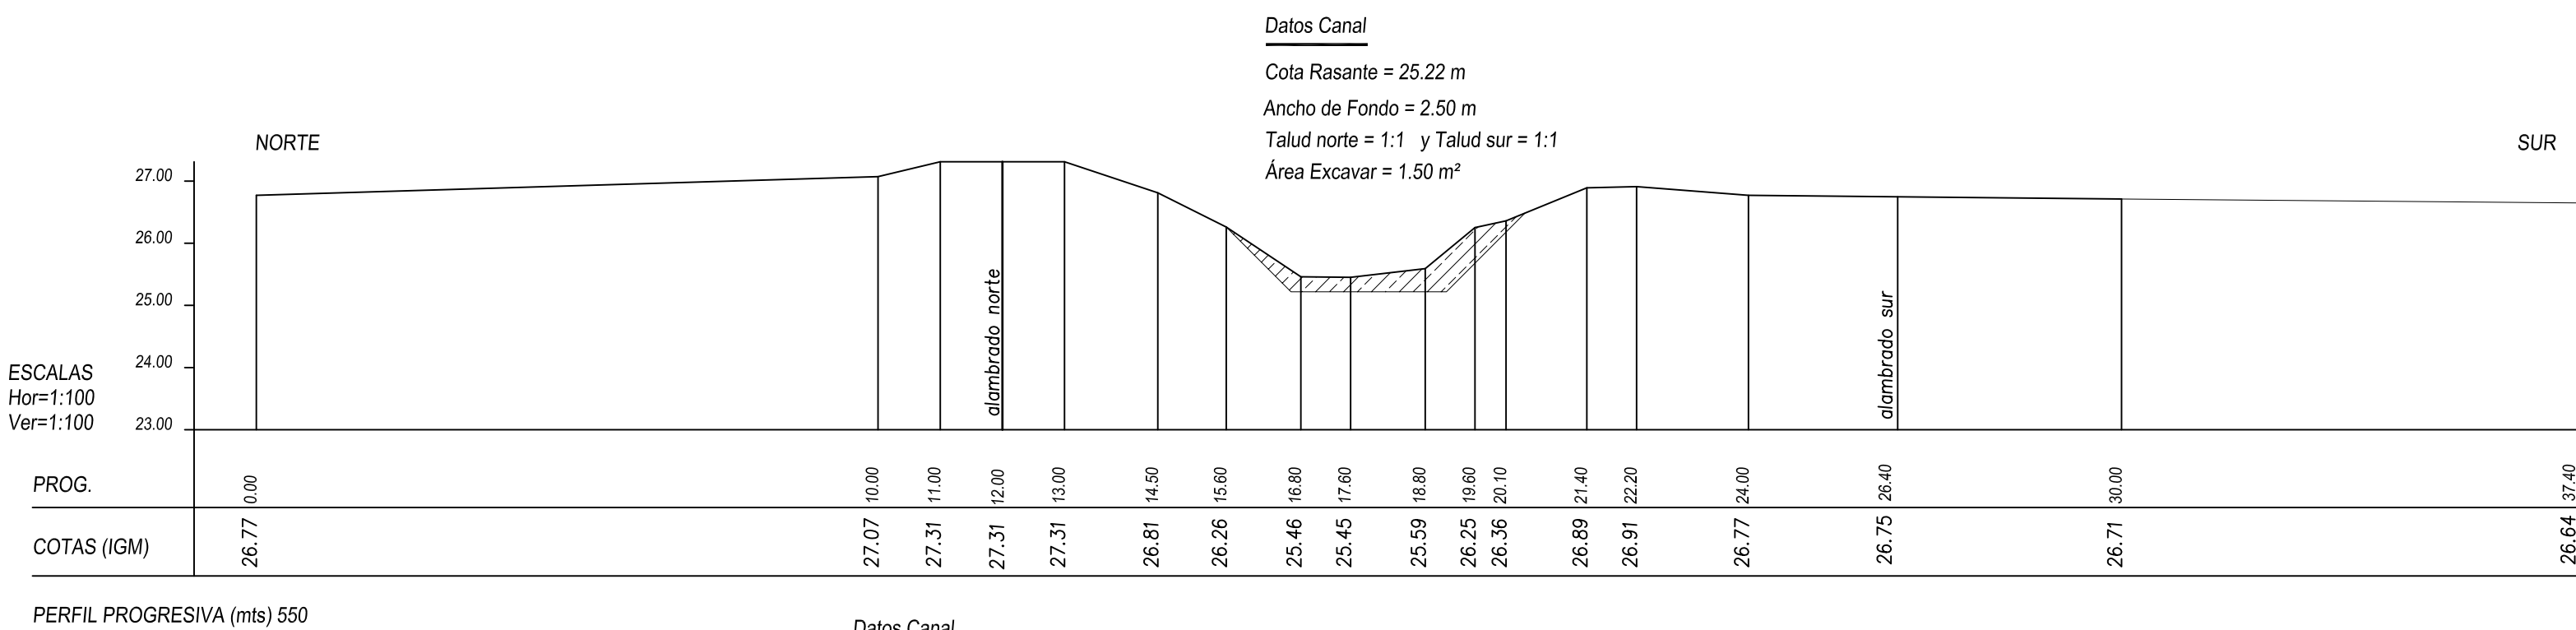
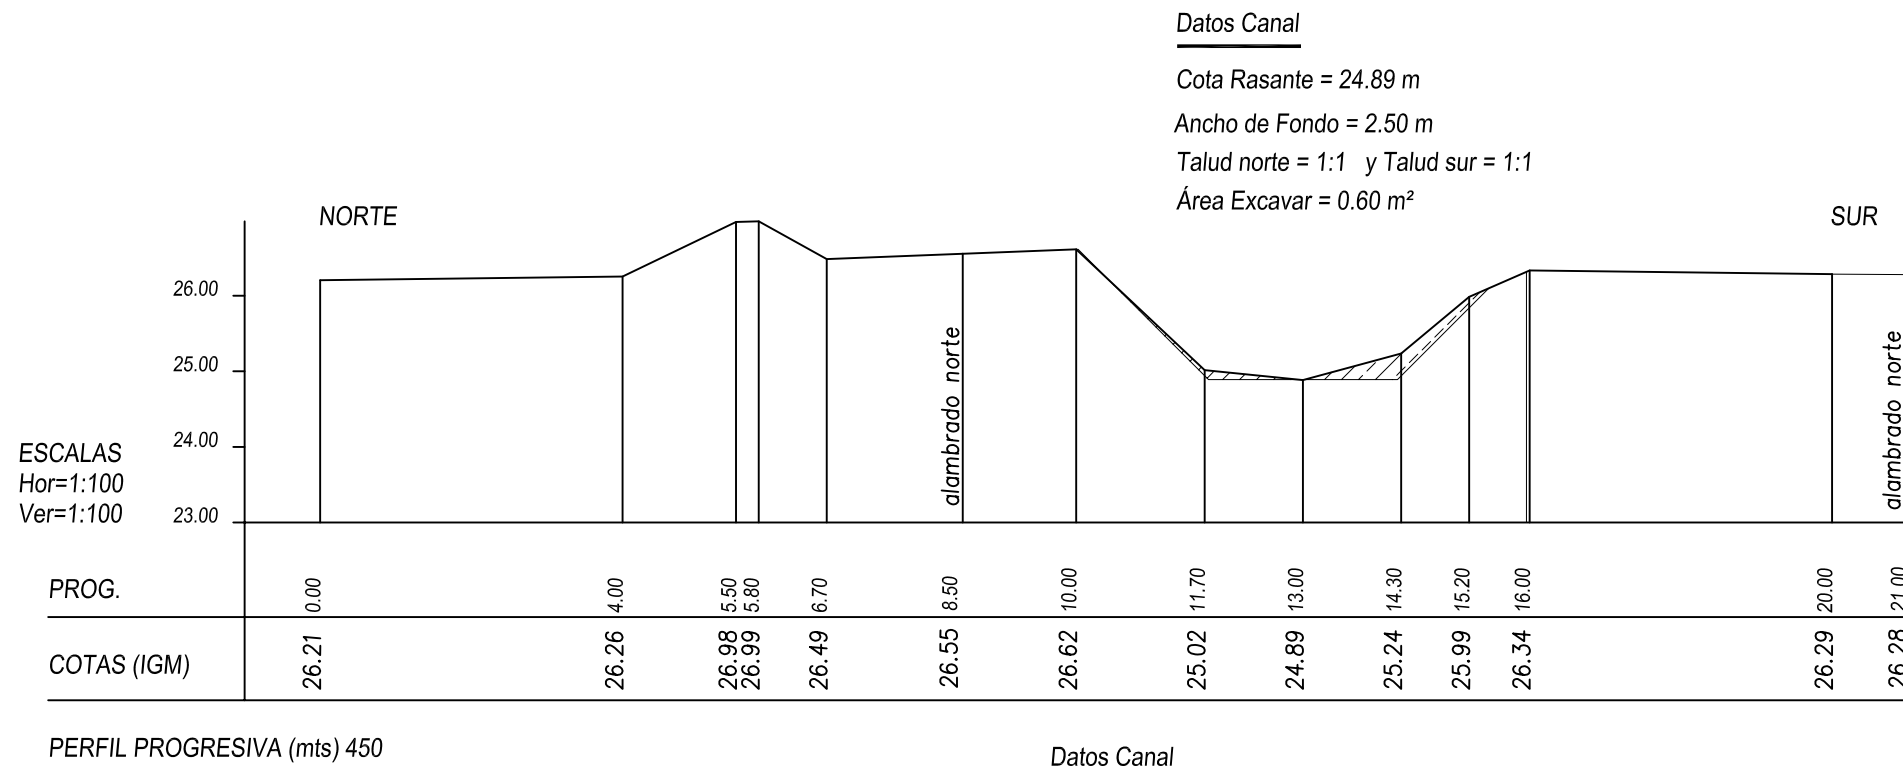
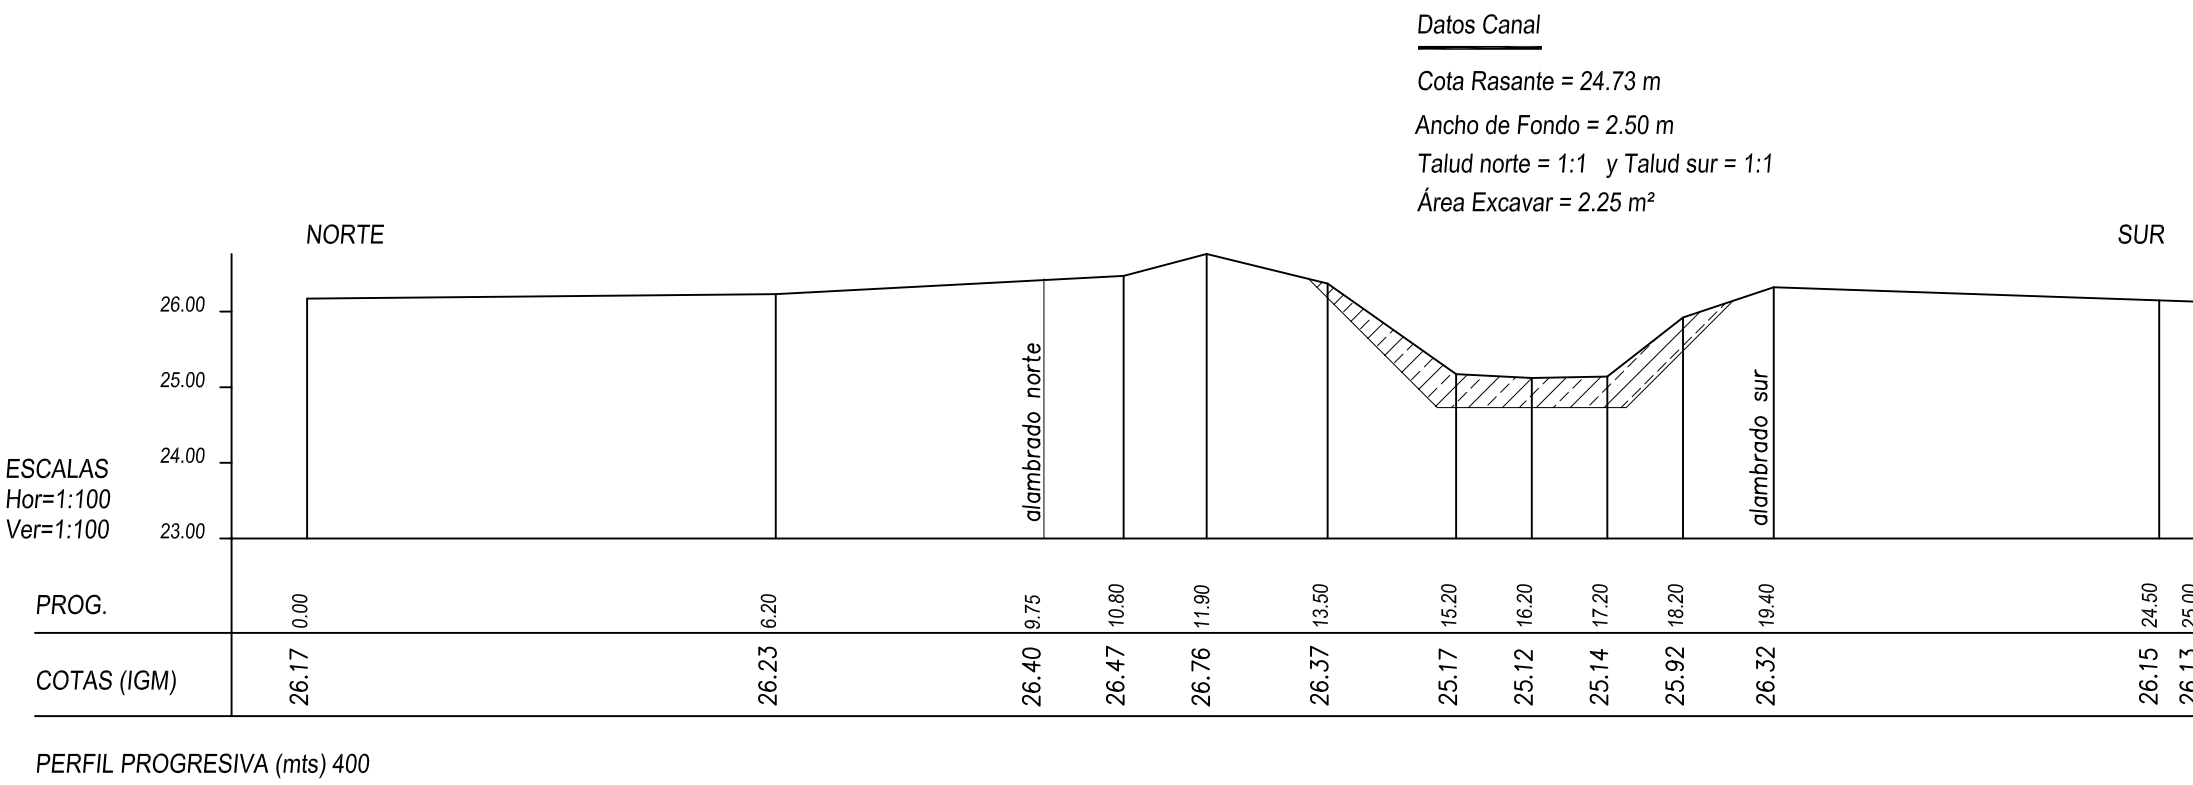
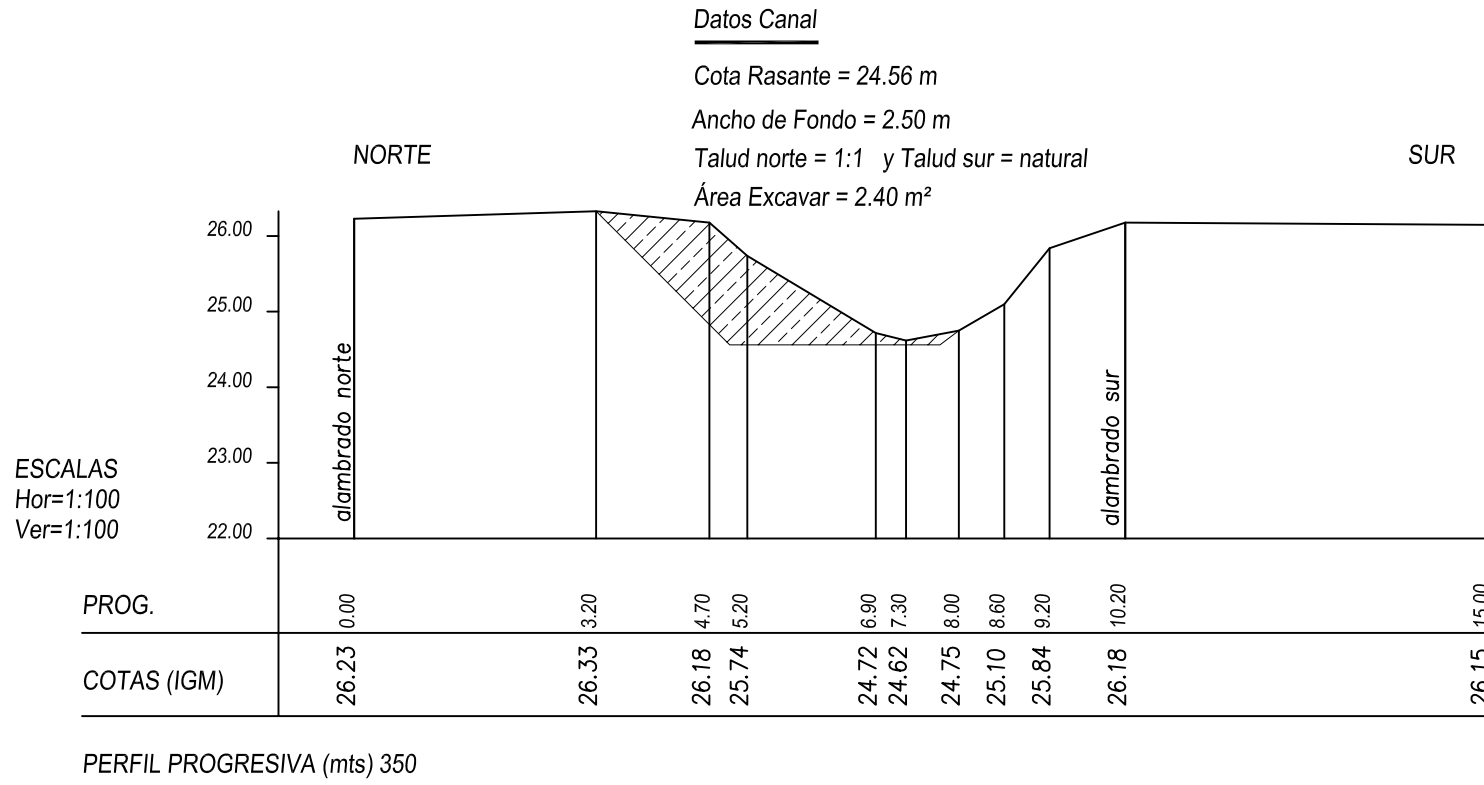
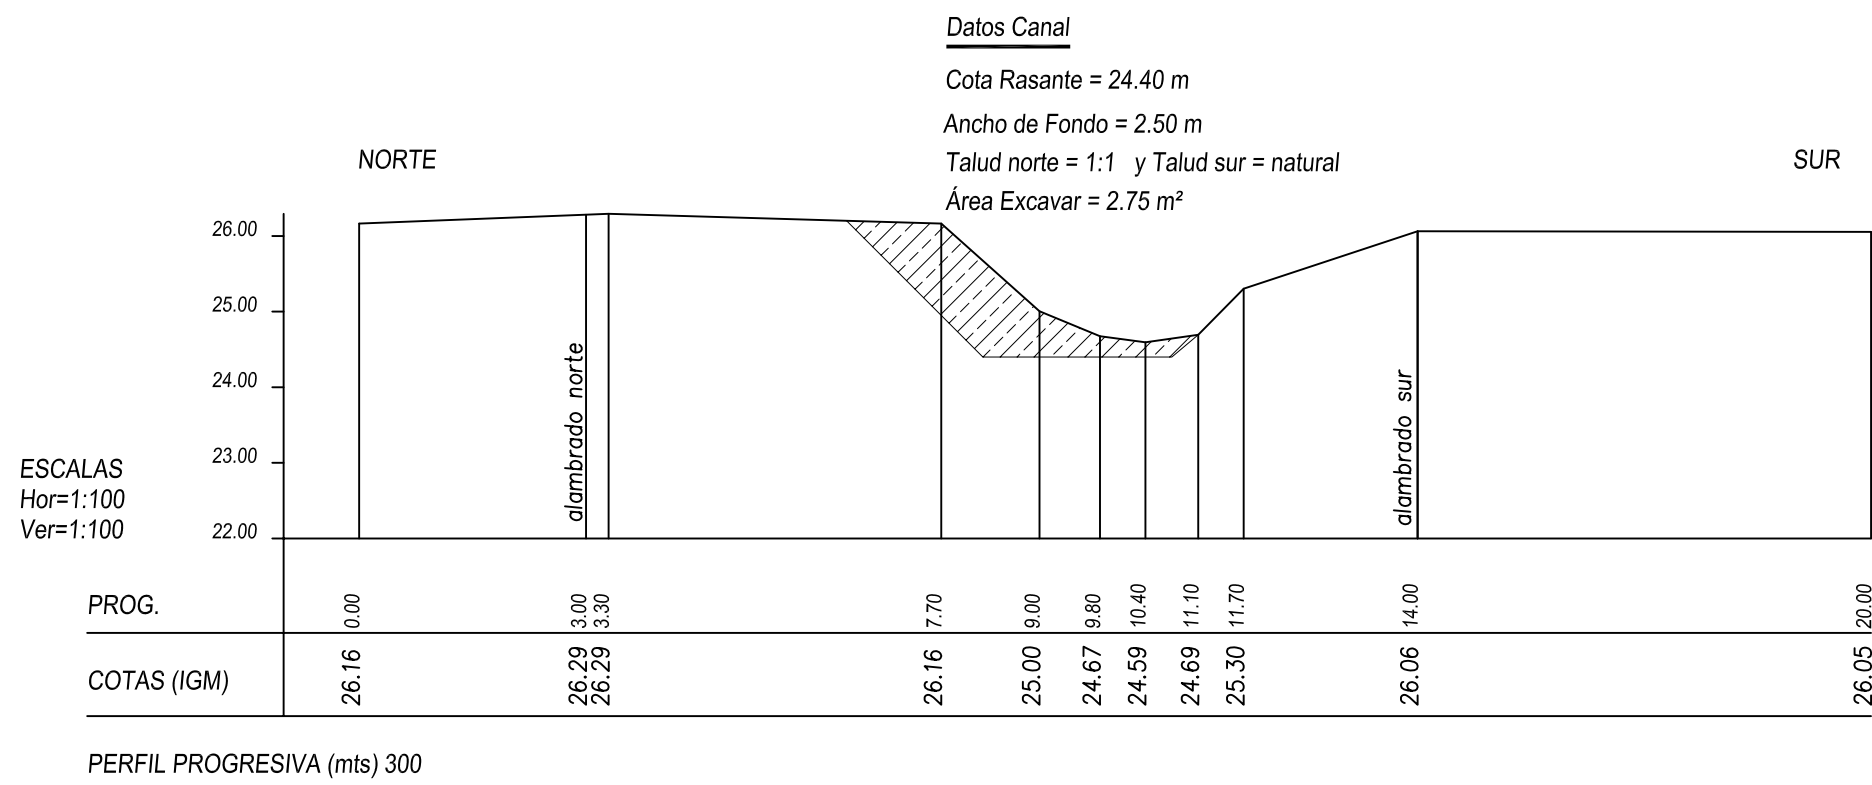
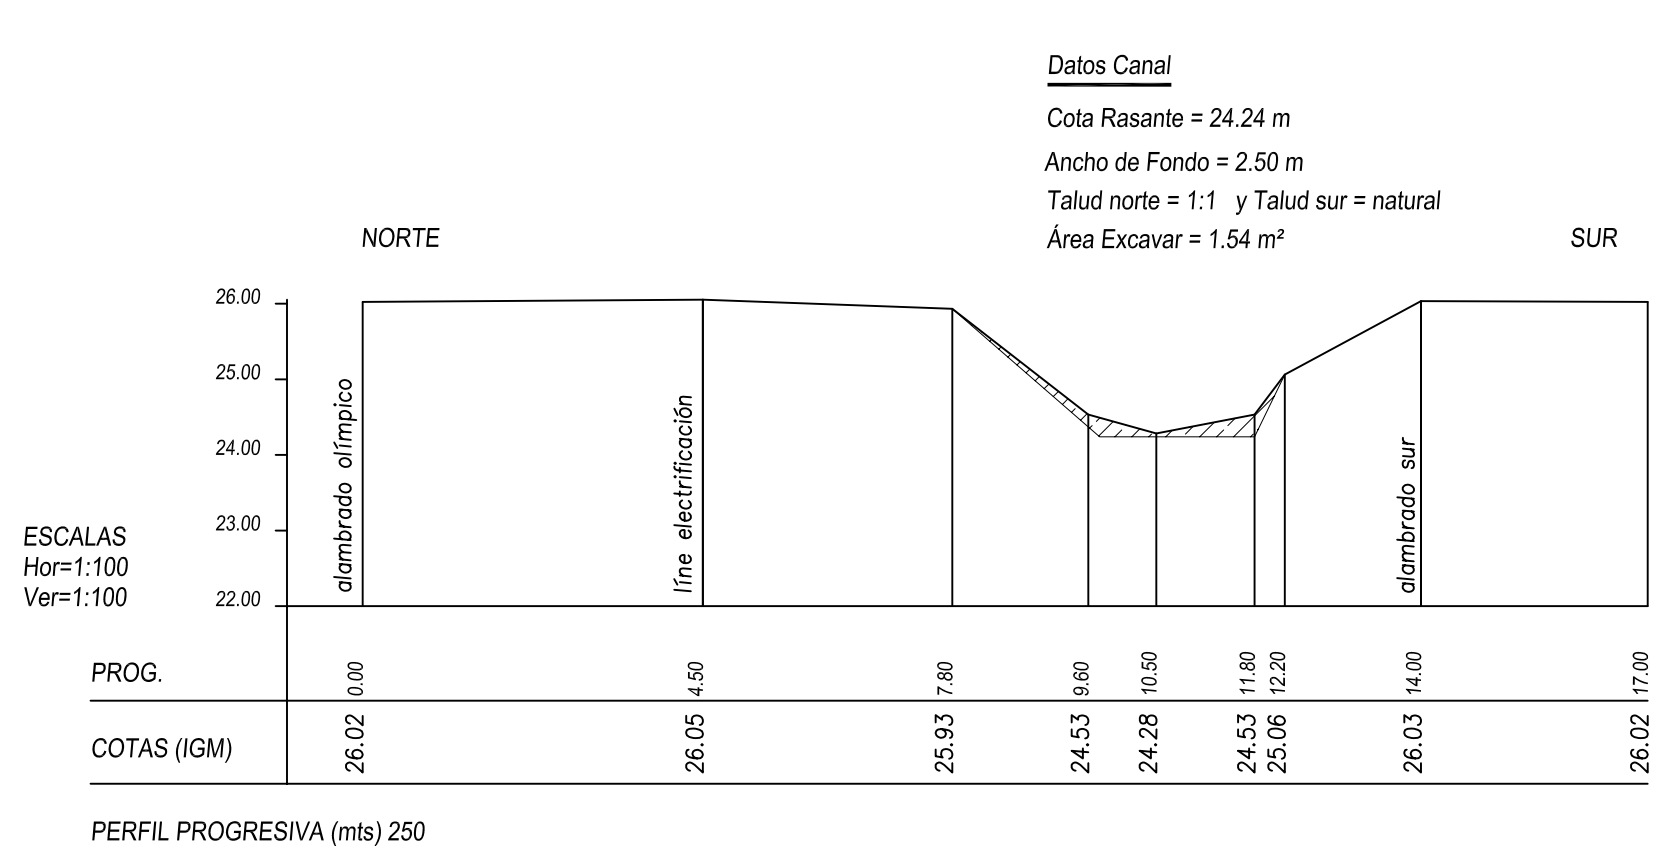
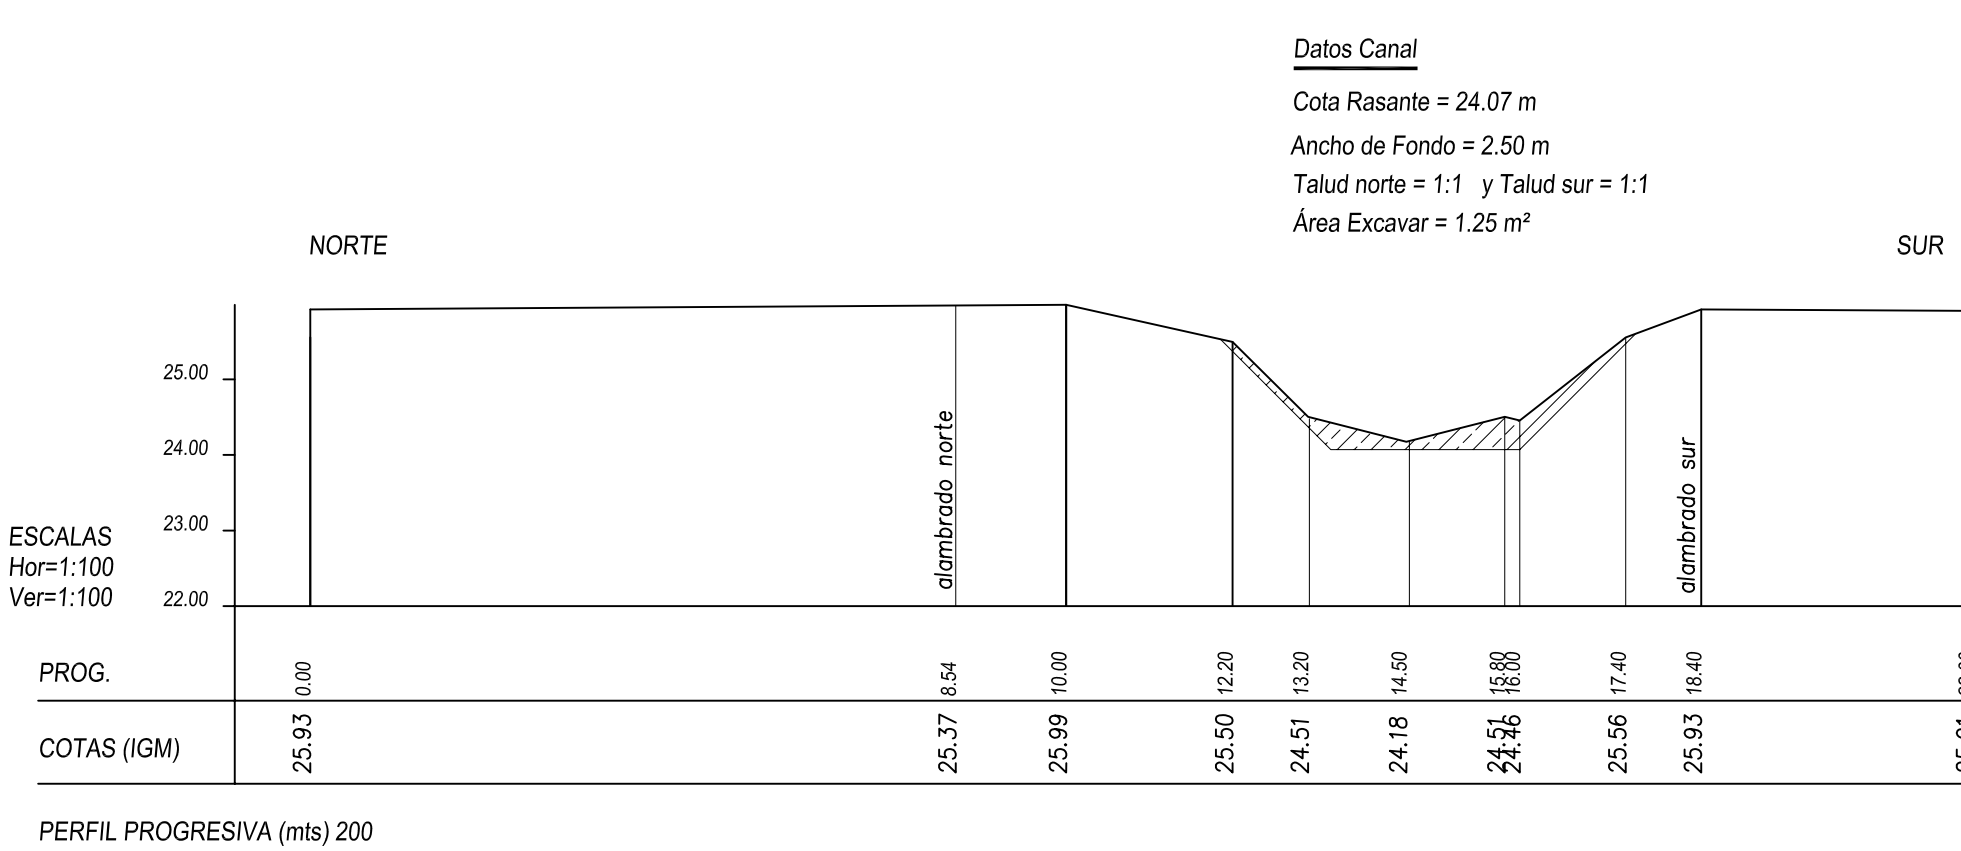
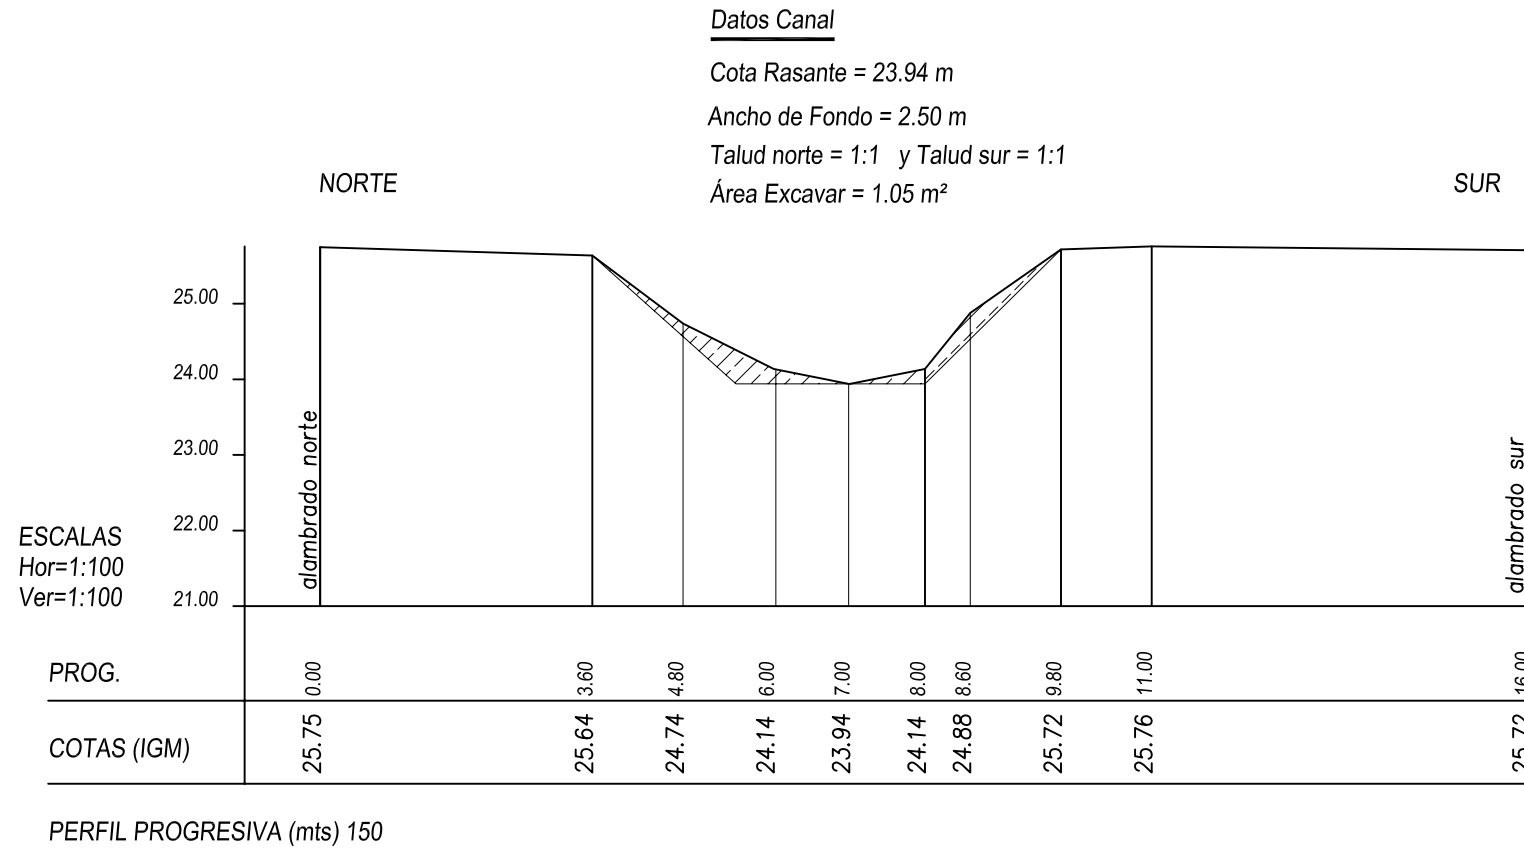
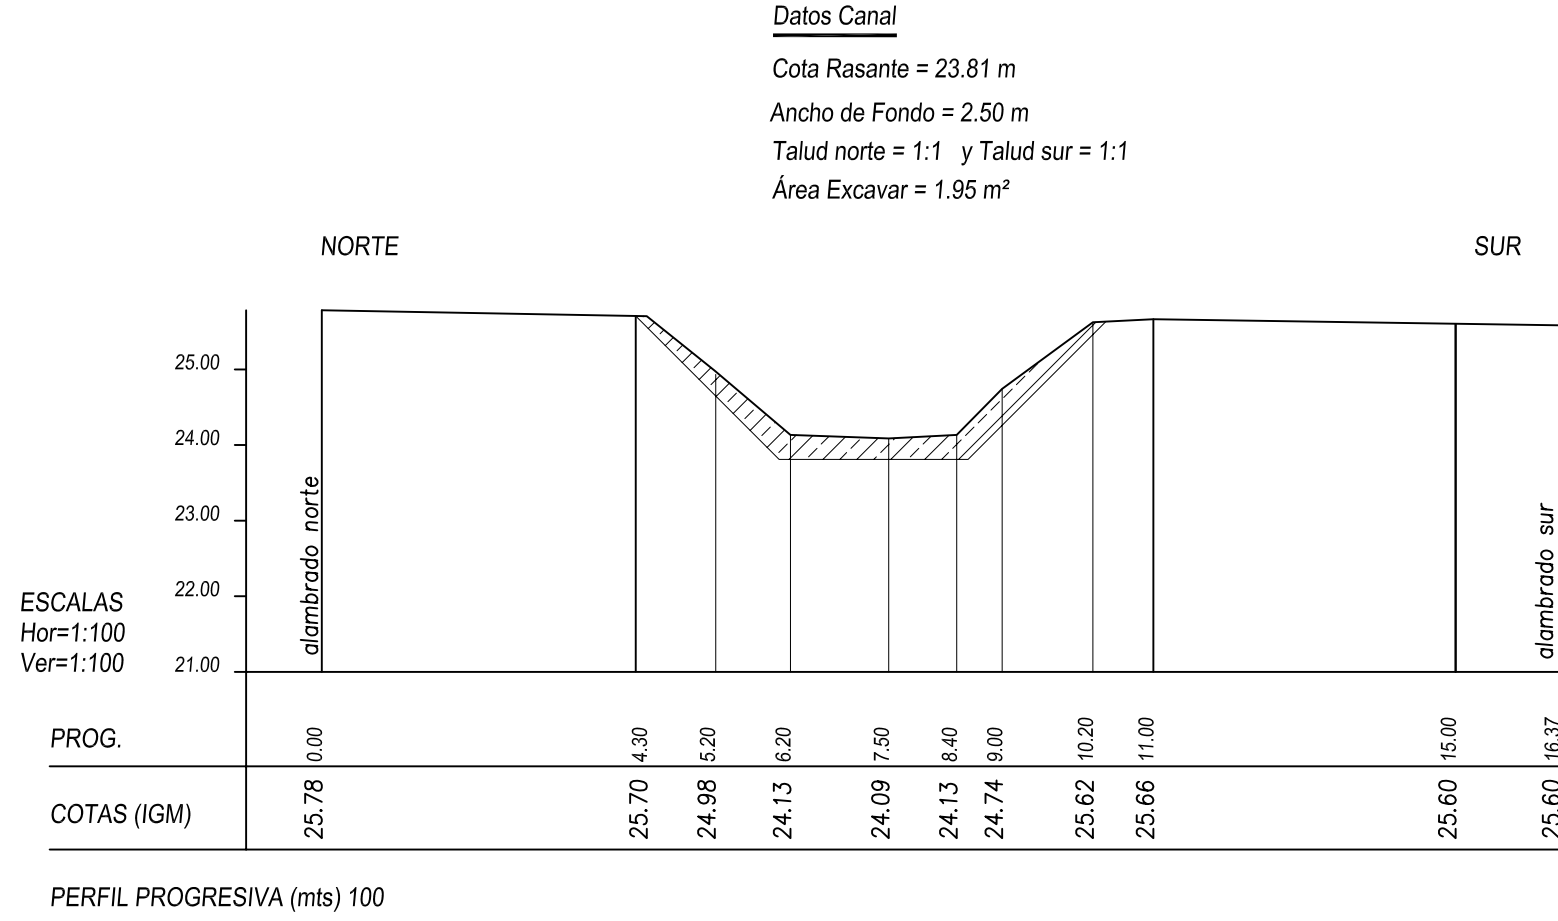
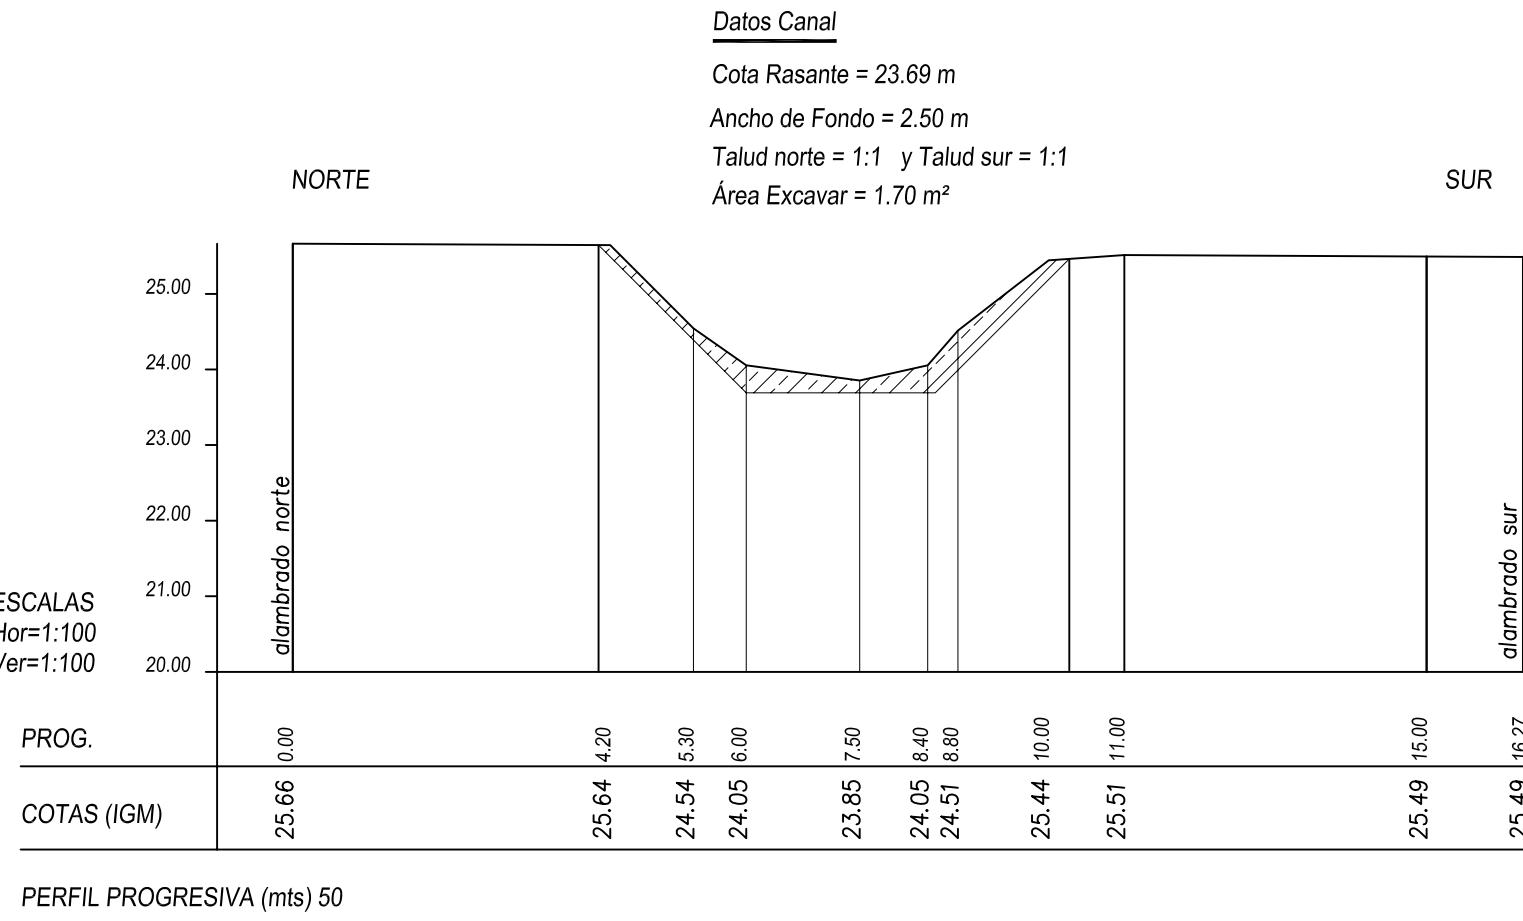


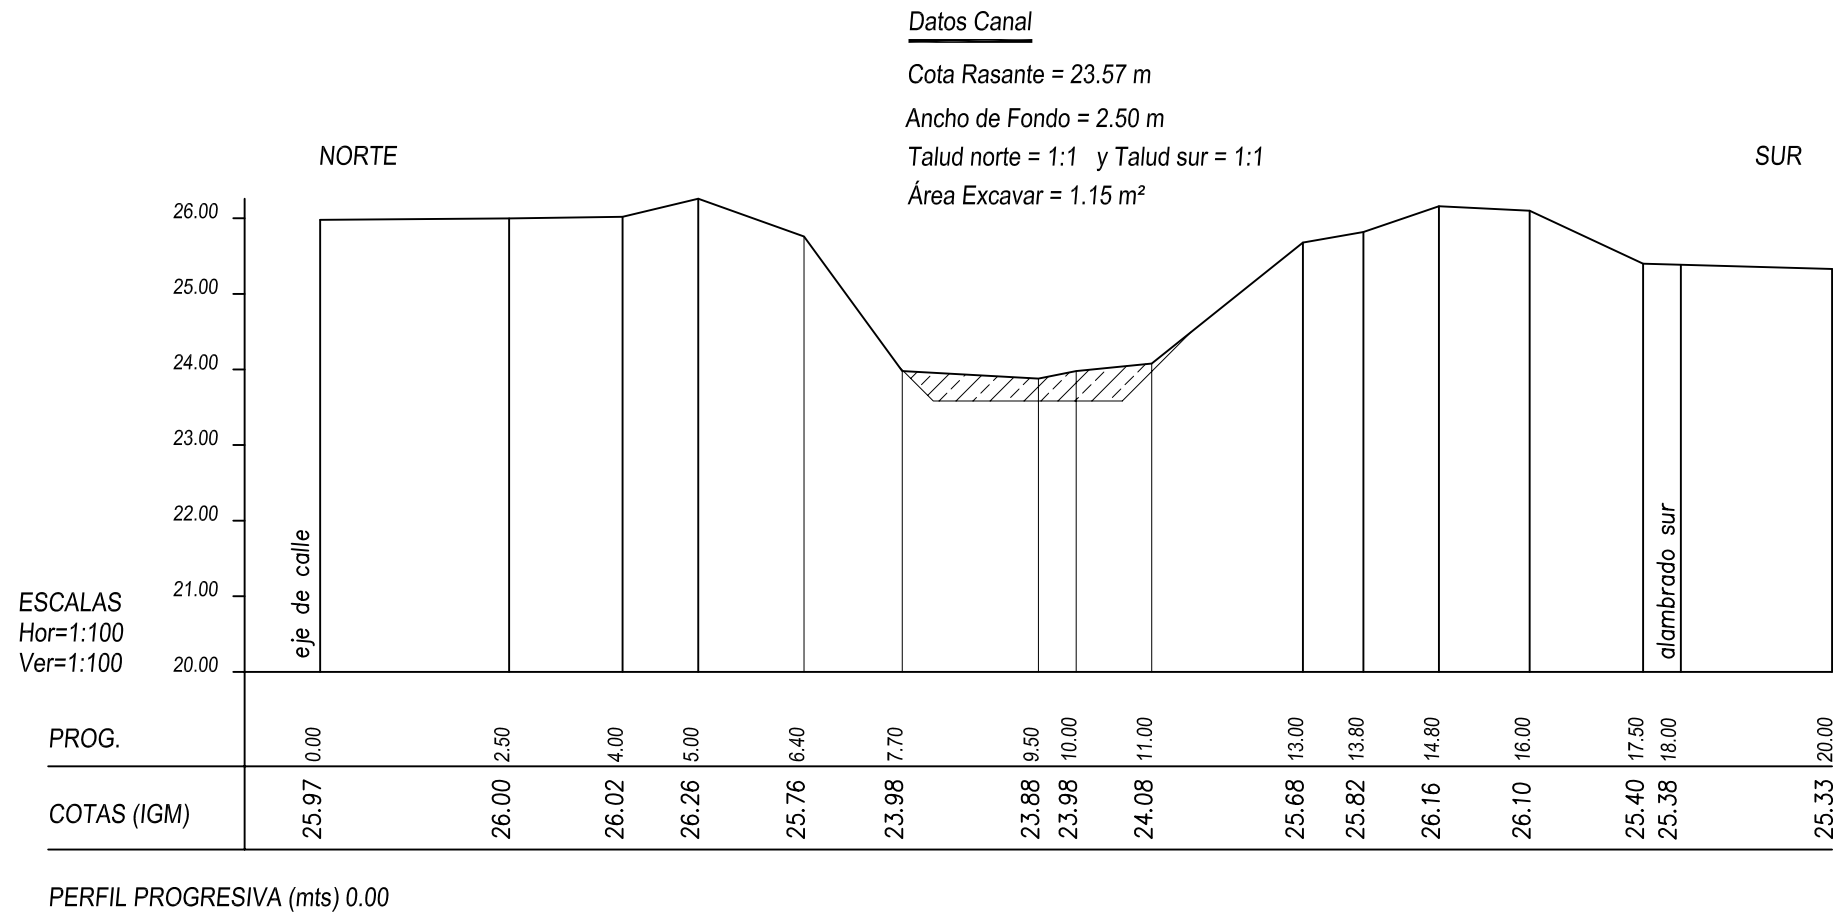

PROVINCIA DE SANTA FE MINISTERIO DE AGUAS, SERV. PUBLICOS Y MEDIO AMBIENTE SECRETARIA DE AGUAS			
SUBSECRETARIA DE PLANIFICACIÓN Y GESTIÓN	OBRA: PROTECCIÓN URBANA CONTRA INUNDACIONES PLUVIALES		
	LOCALIDAD DE NELSON DEPARTAMENTO LA CAPITAL		
	REACONDICIONAMIENTO CANAL PERIMETRAL PERFILES TRANSVERSALES Prog. 0 m a Prog. 650 m		
APOYO TÉCNICO: LANDI		FECHA: AGOSTO 2010	ESCALA: INDICADAS
		PLANO N°: 04	