
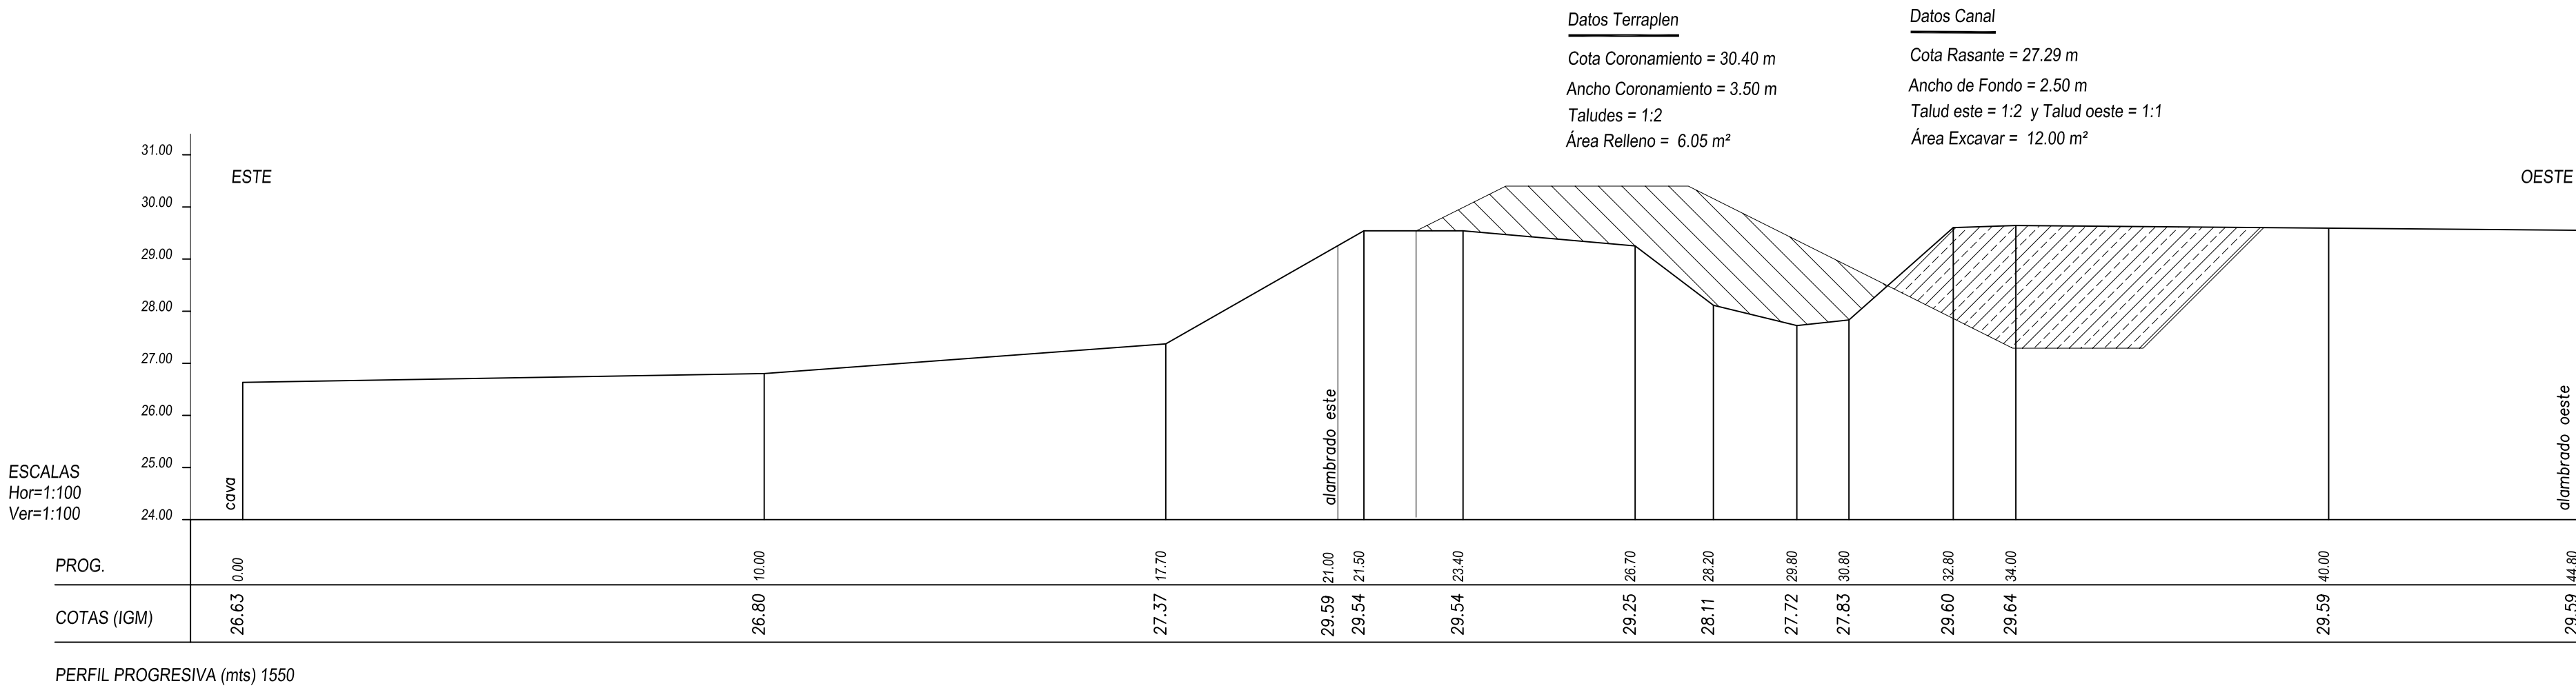
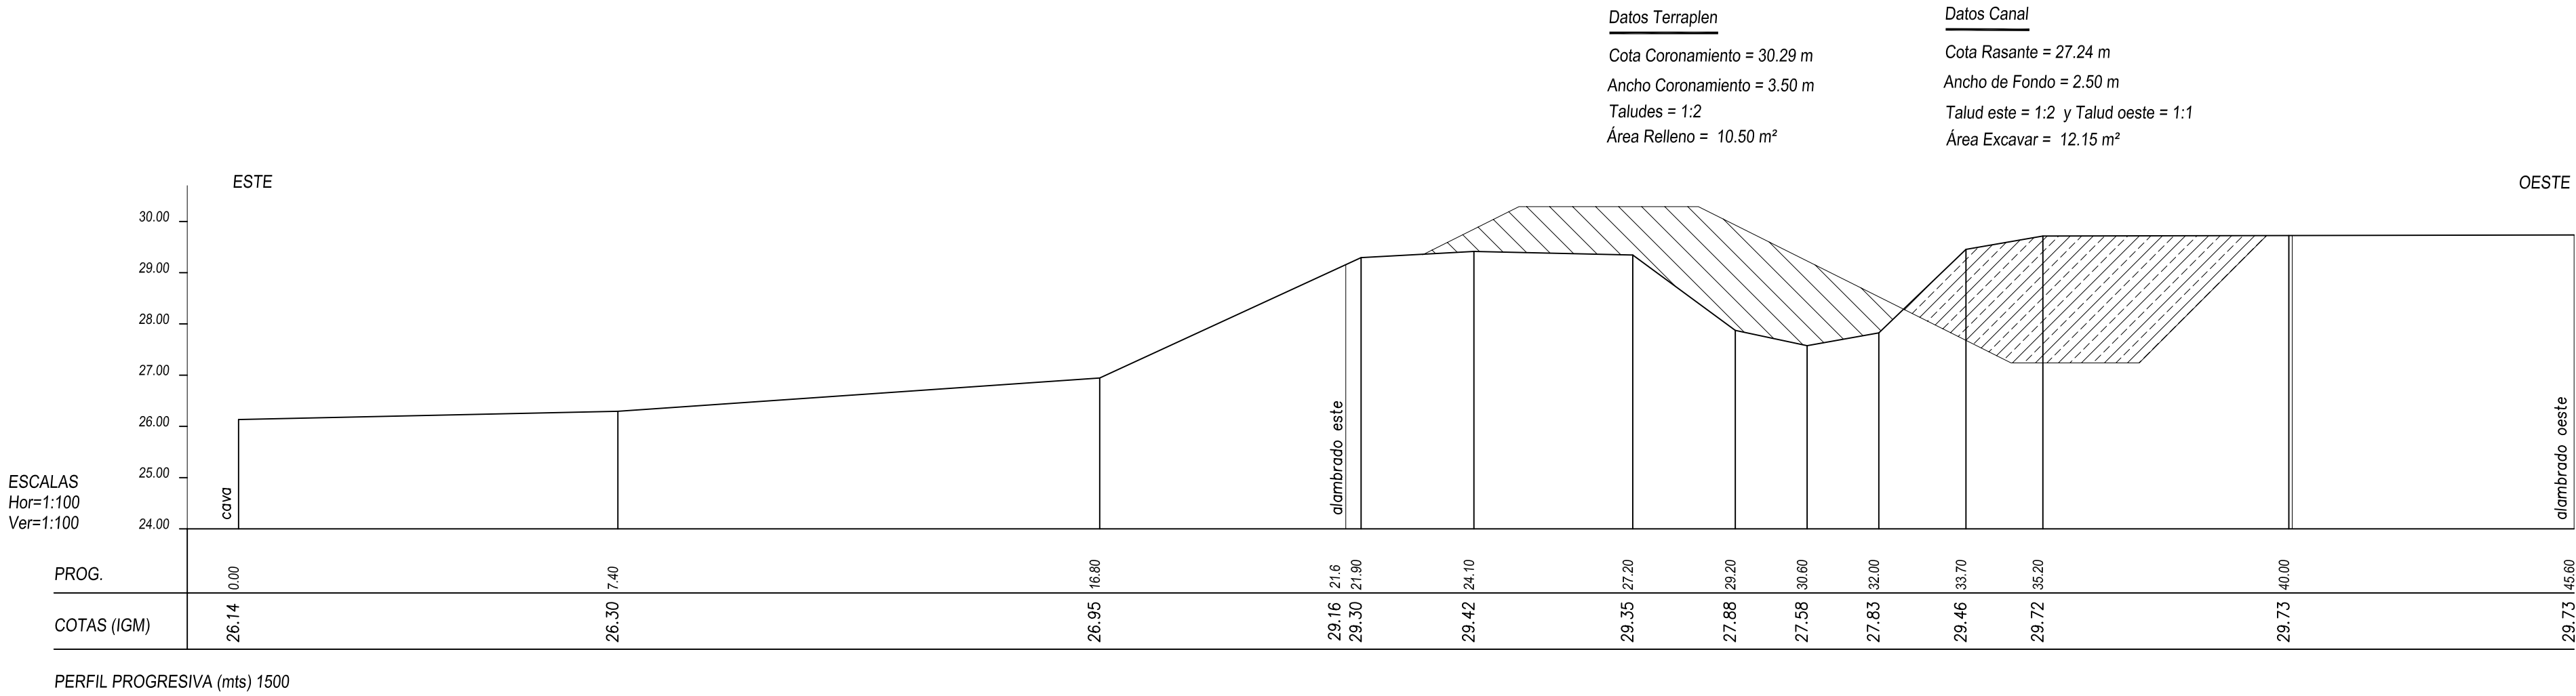
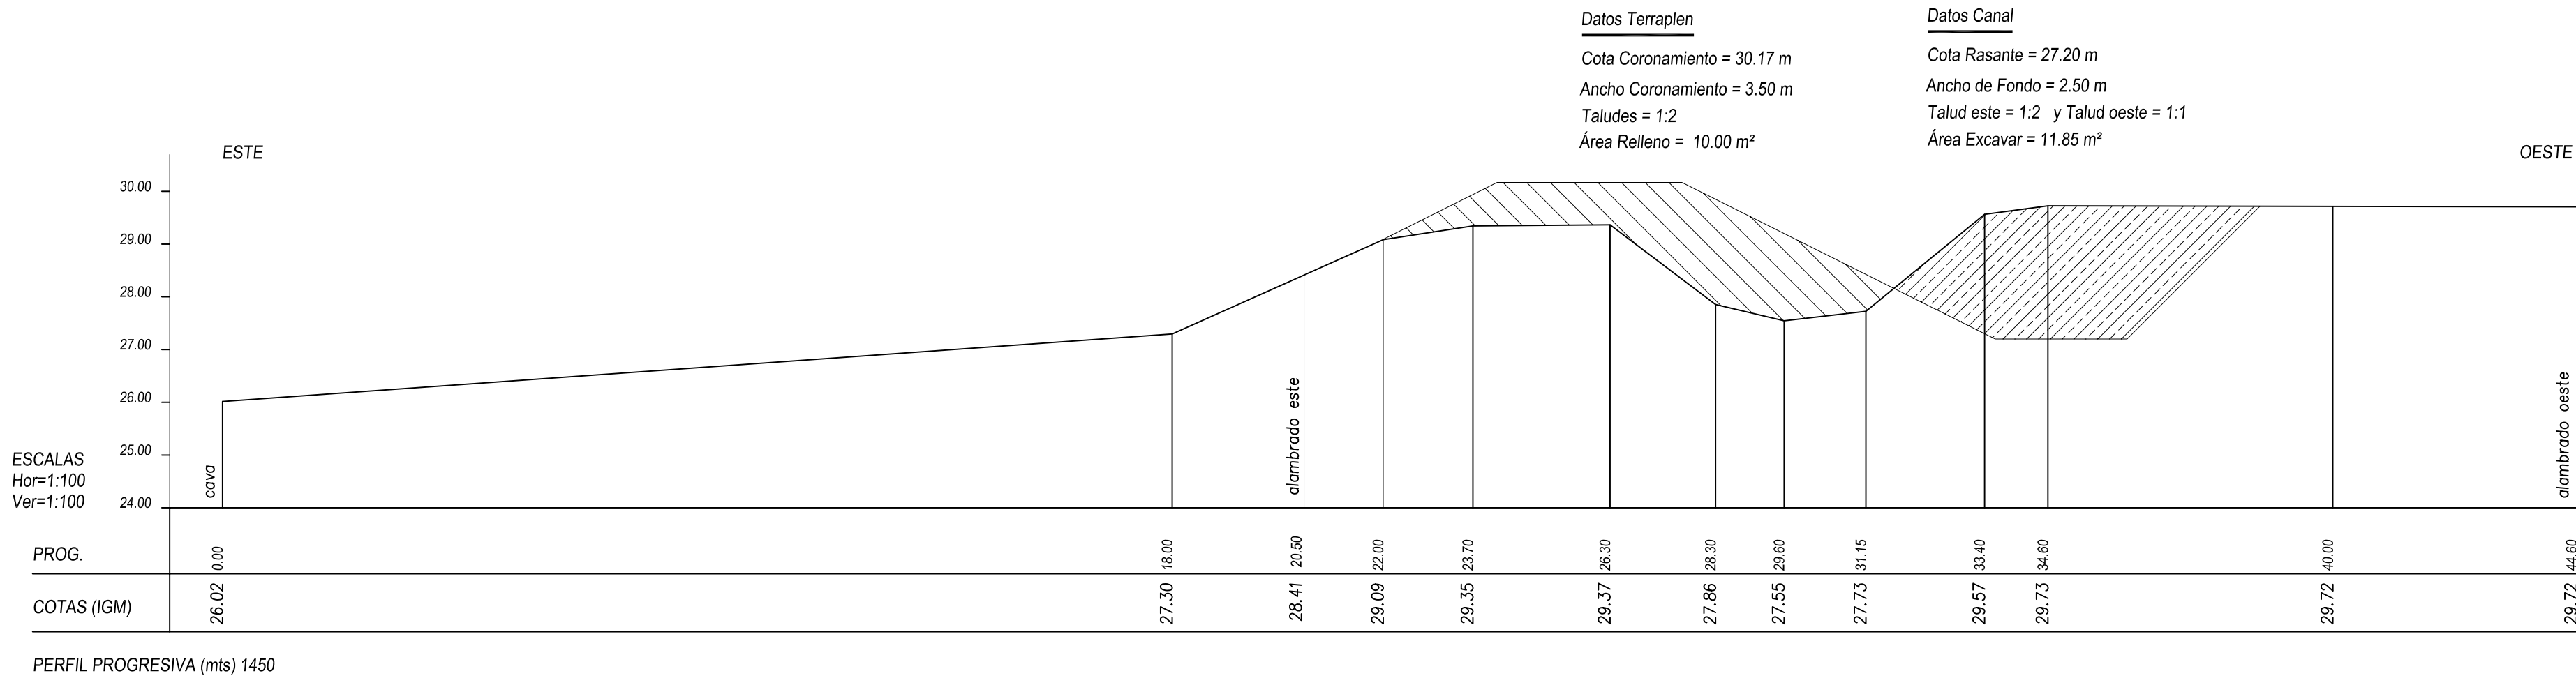
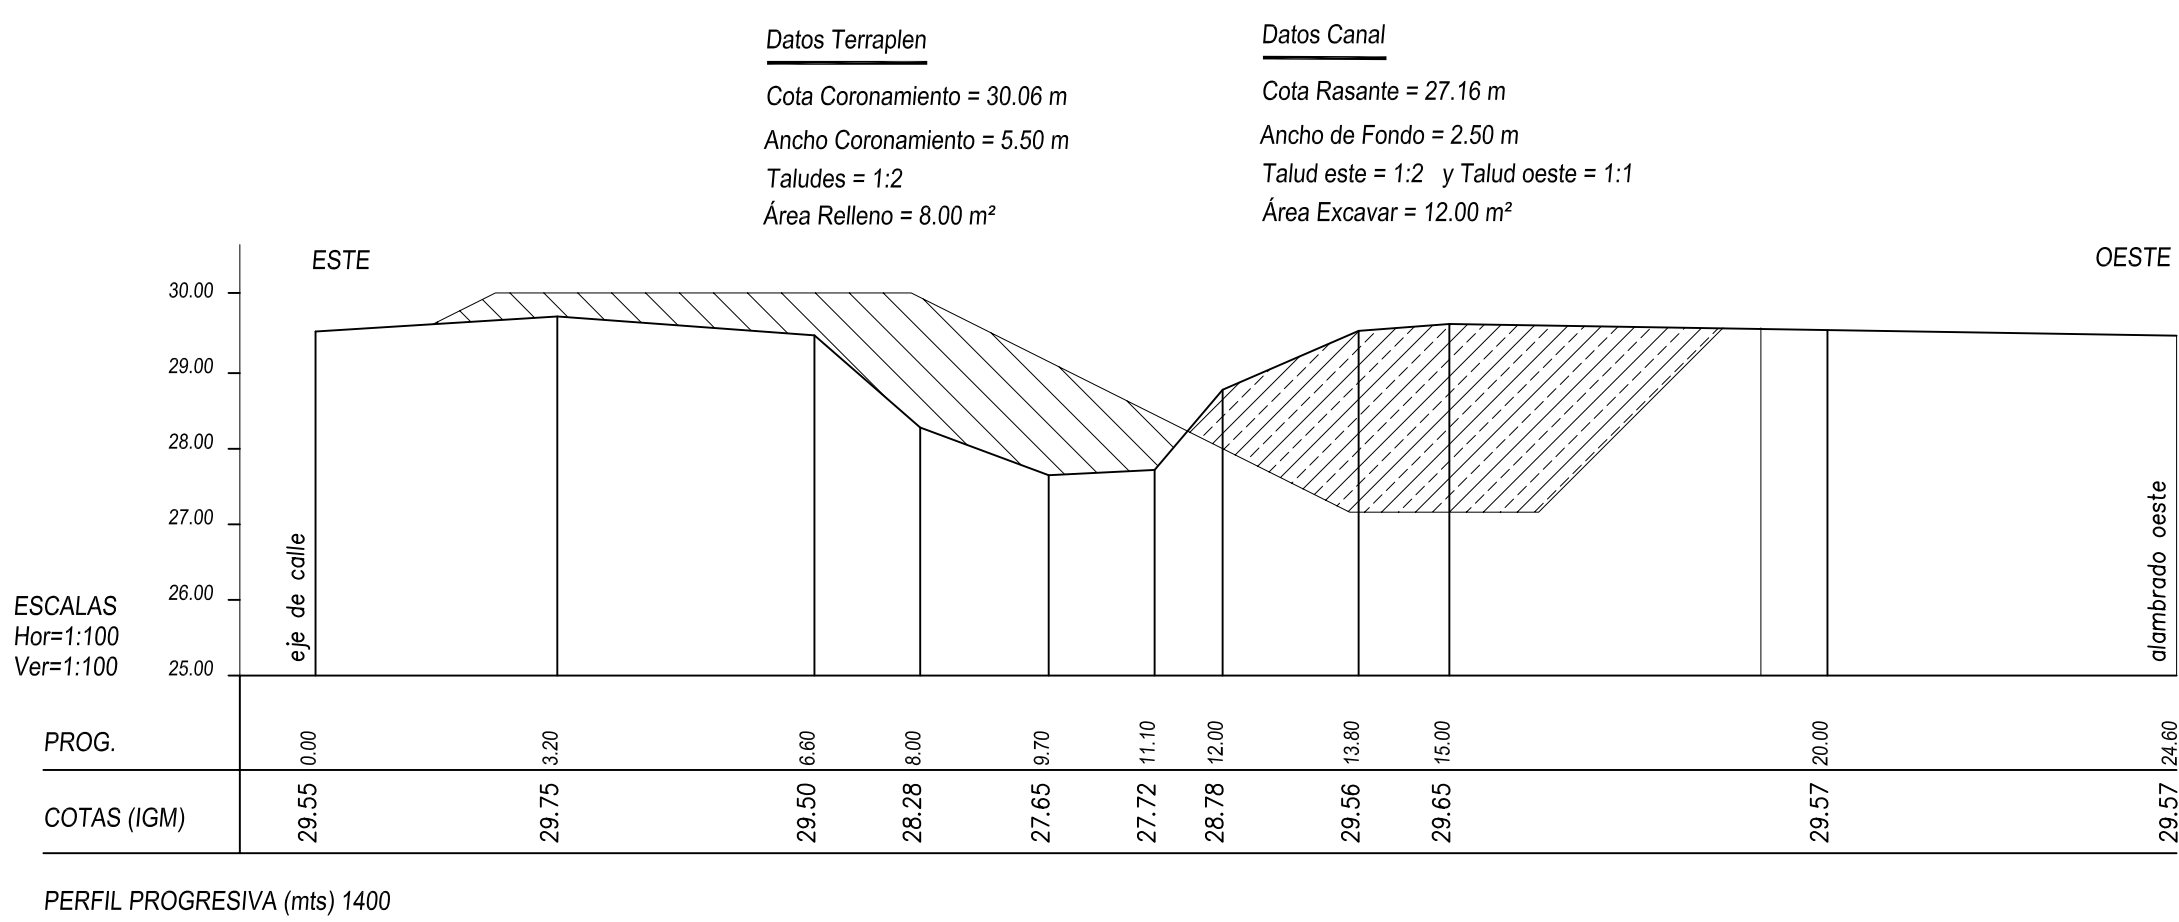


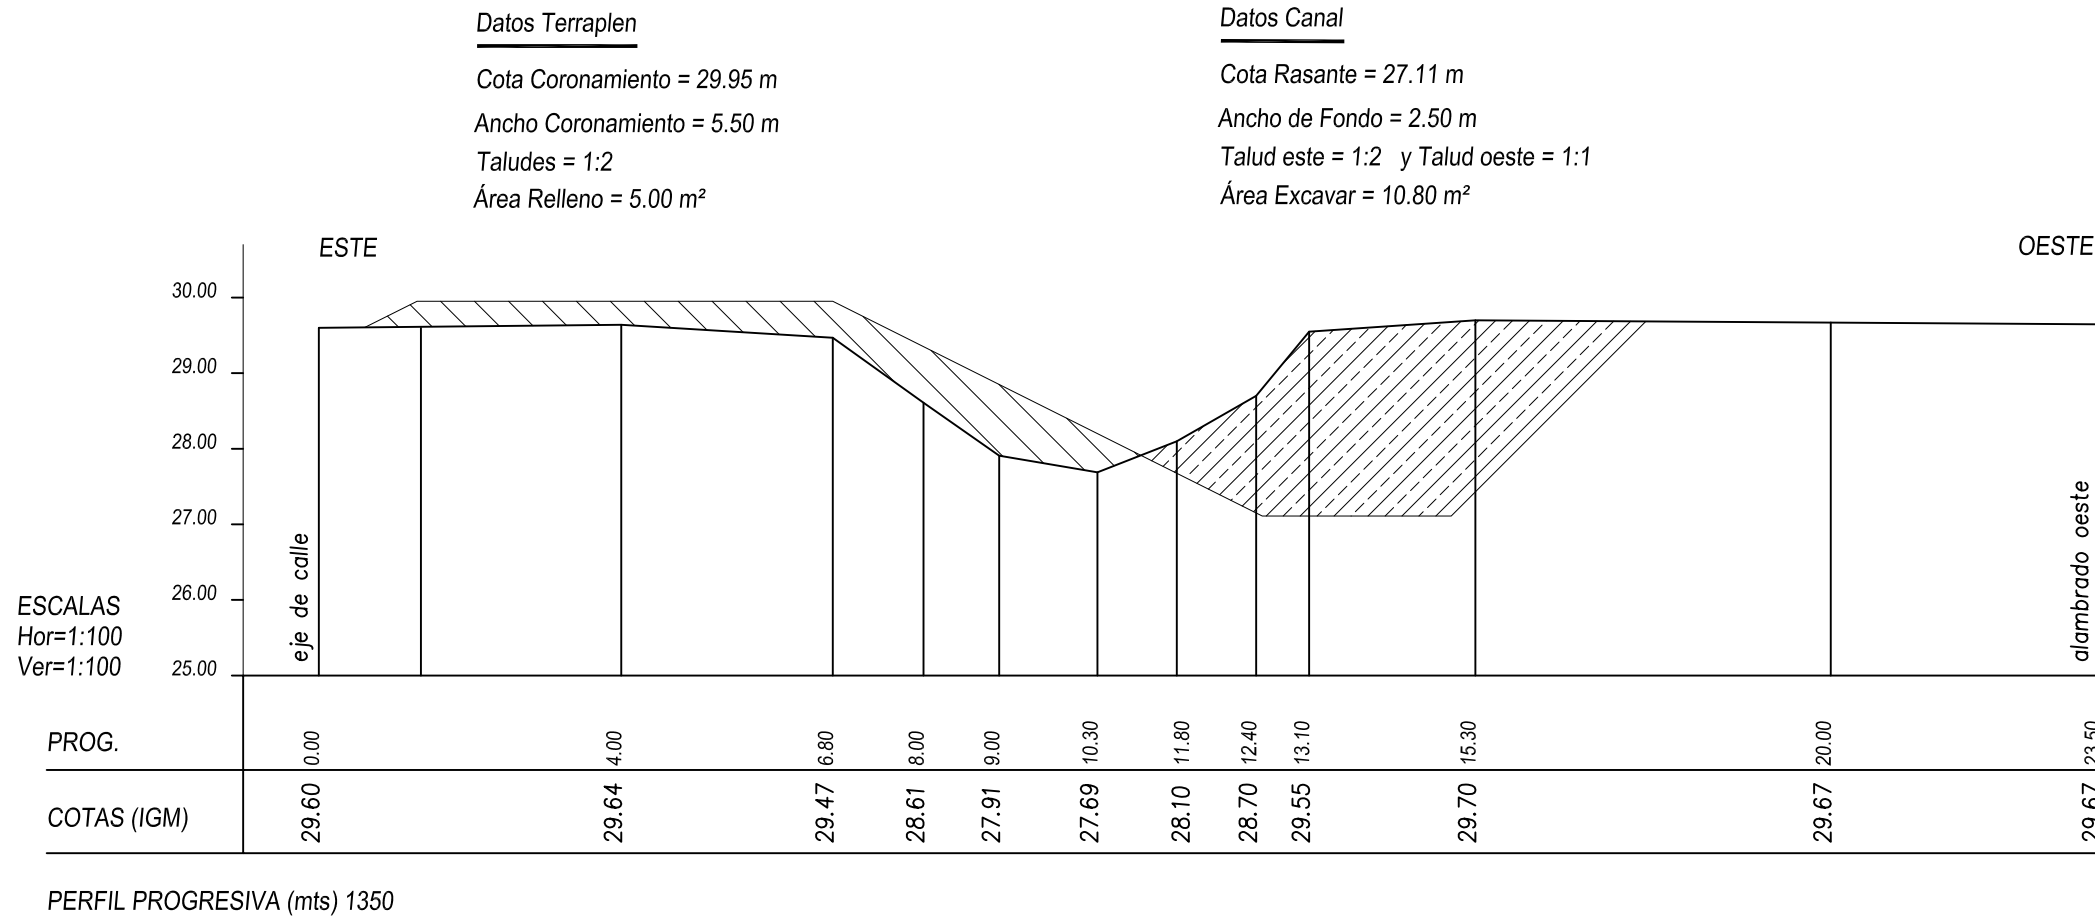

PROVINCIA DE SANTA FE MINISTERIO DE AGUAS, SERV. PUBLICOS Y MEDIO AMBIENTE SECRETARIA DE AGUAS			
SUBSECRETARIA DE PLANIFICACIÓN Y GESTIÓN	OBRA: PROTECCIÓN URBANA CONTRA INUNDACIONES PLUVIALES LOCALIDAD DE NELSON DEPARTAMENTO LA CAPITAL		
SUBSECRETARIO: ING. RICARDO GIACOSA			
DIRECCIÓN PROV. DE PROTECCIÓN URBANA CONTRA INUNDACIONES	REACONDICIONAMIENTO CANAL Y TERRAPLEN PERIMETRAL PERFILES TRANSVERSALES Prog. 1350 m a Prog. 1550 m		
PROYECTO TÉCNICO: ING. VIGETTI MARIA / ING. REYNA JORGE LINA ARO. SANCHEZ SERGIO / ING. SERGIO ROJAS TEC. ENRIQUE MATIAS			
APOYO TÉCNICO: LANDI	FECHA: AGOSTO 2010	ESCALA: INDICADAS	PLANO Nº: 06