




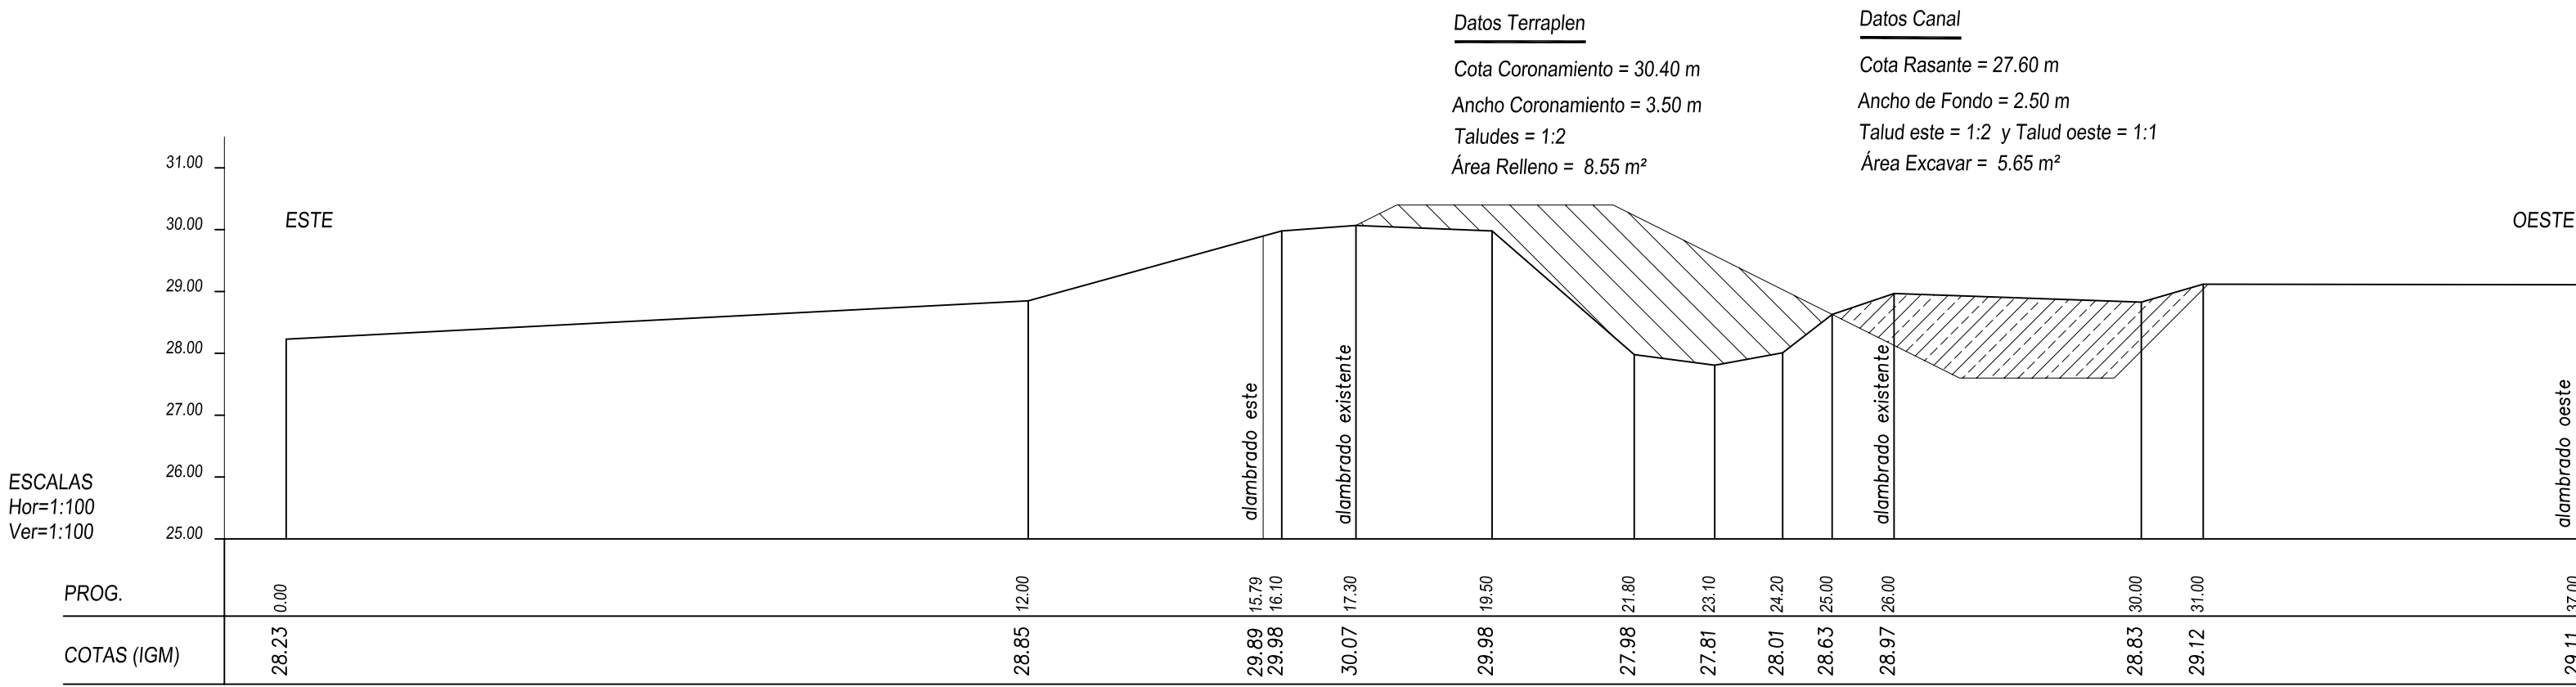


PERFIL PROGRESIVA (mts) 1900

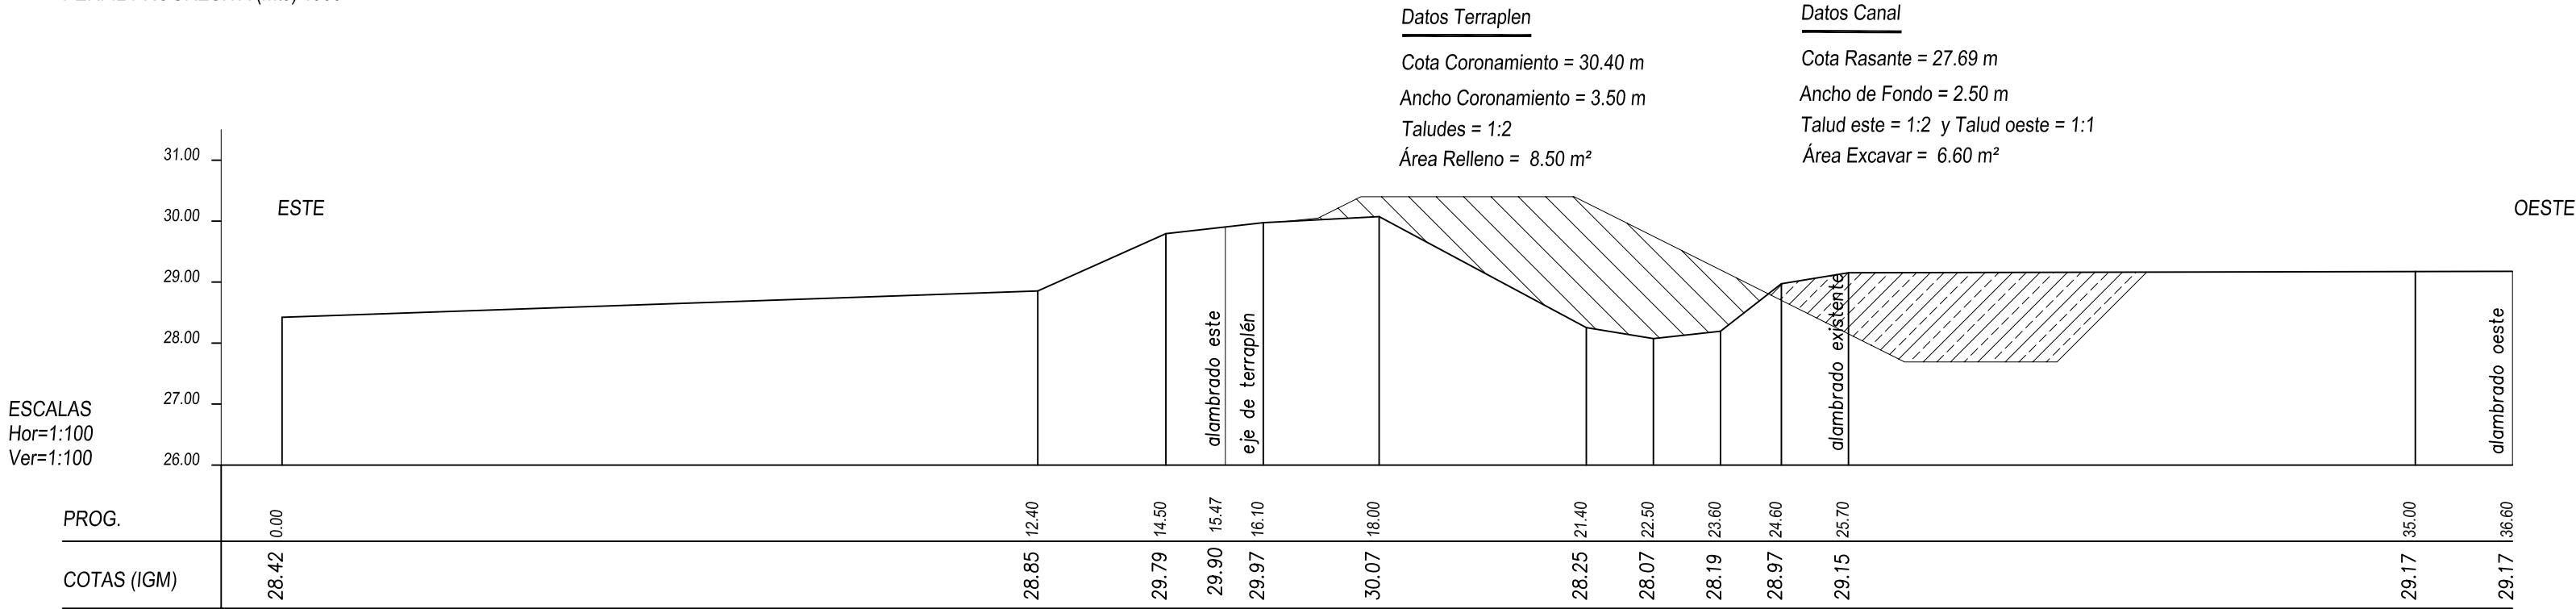


PERFIL PROGRESIVA (mts) 2000

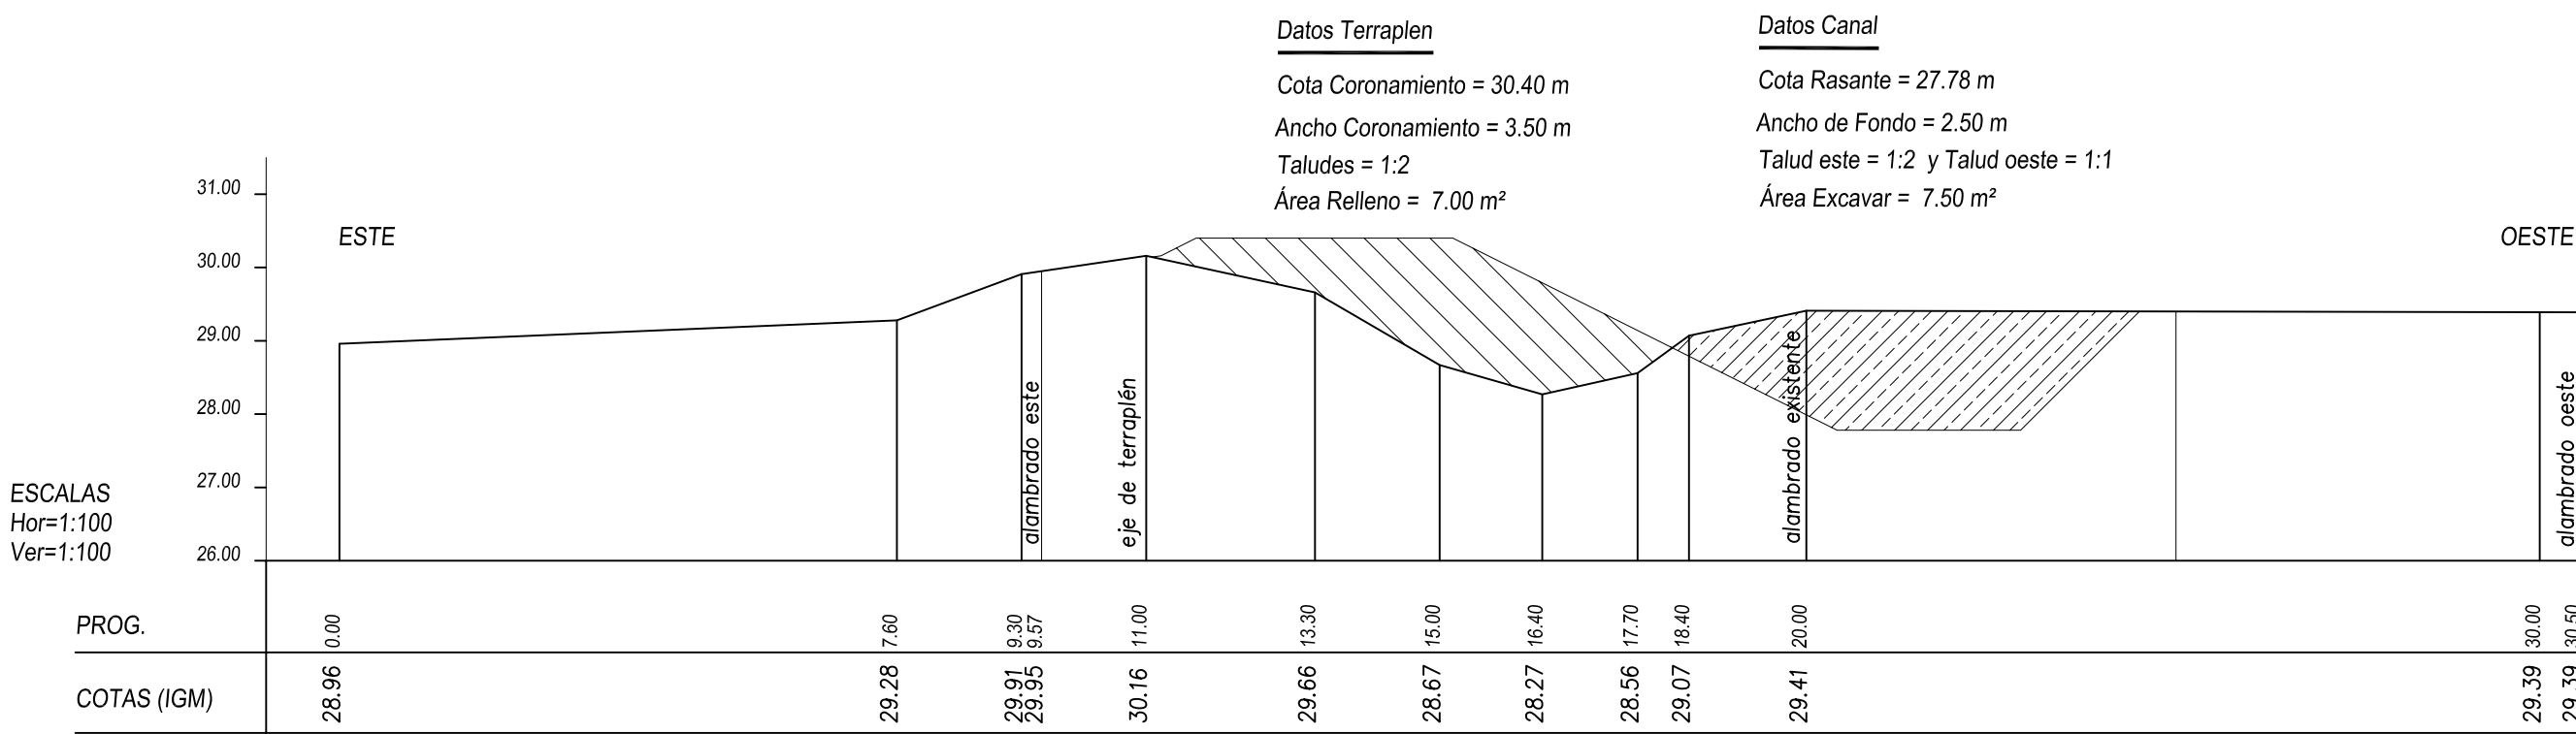


PERFIL PROGRESIVA (mts) 2100

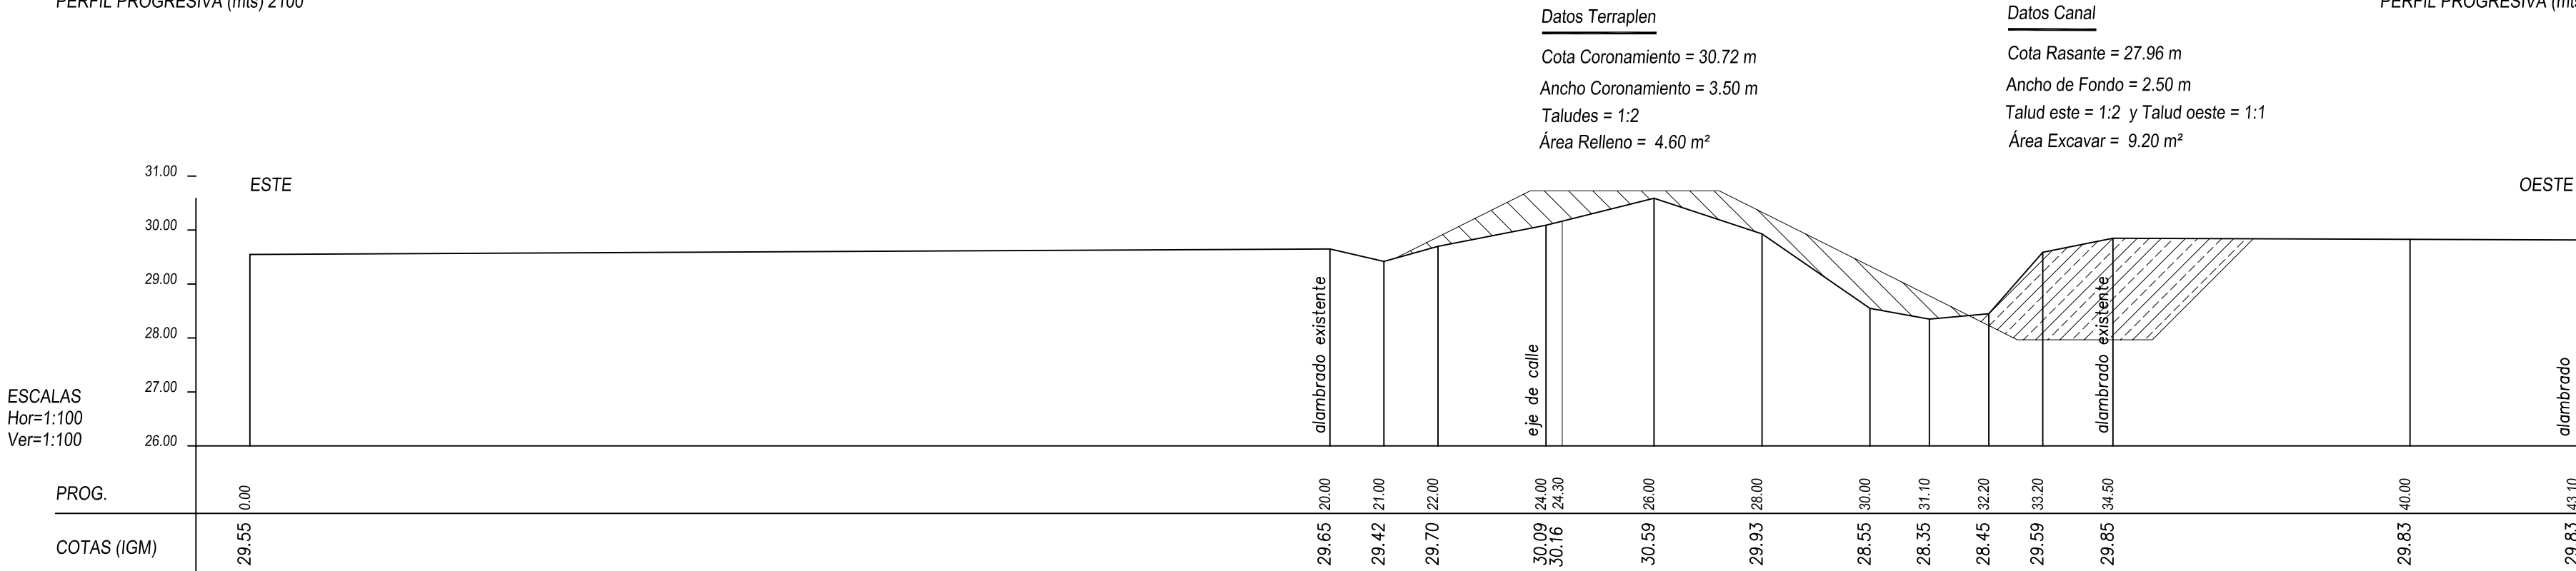

PERFIL PROGRESIVA (mts) 2300

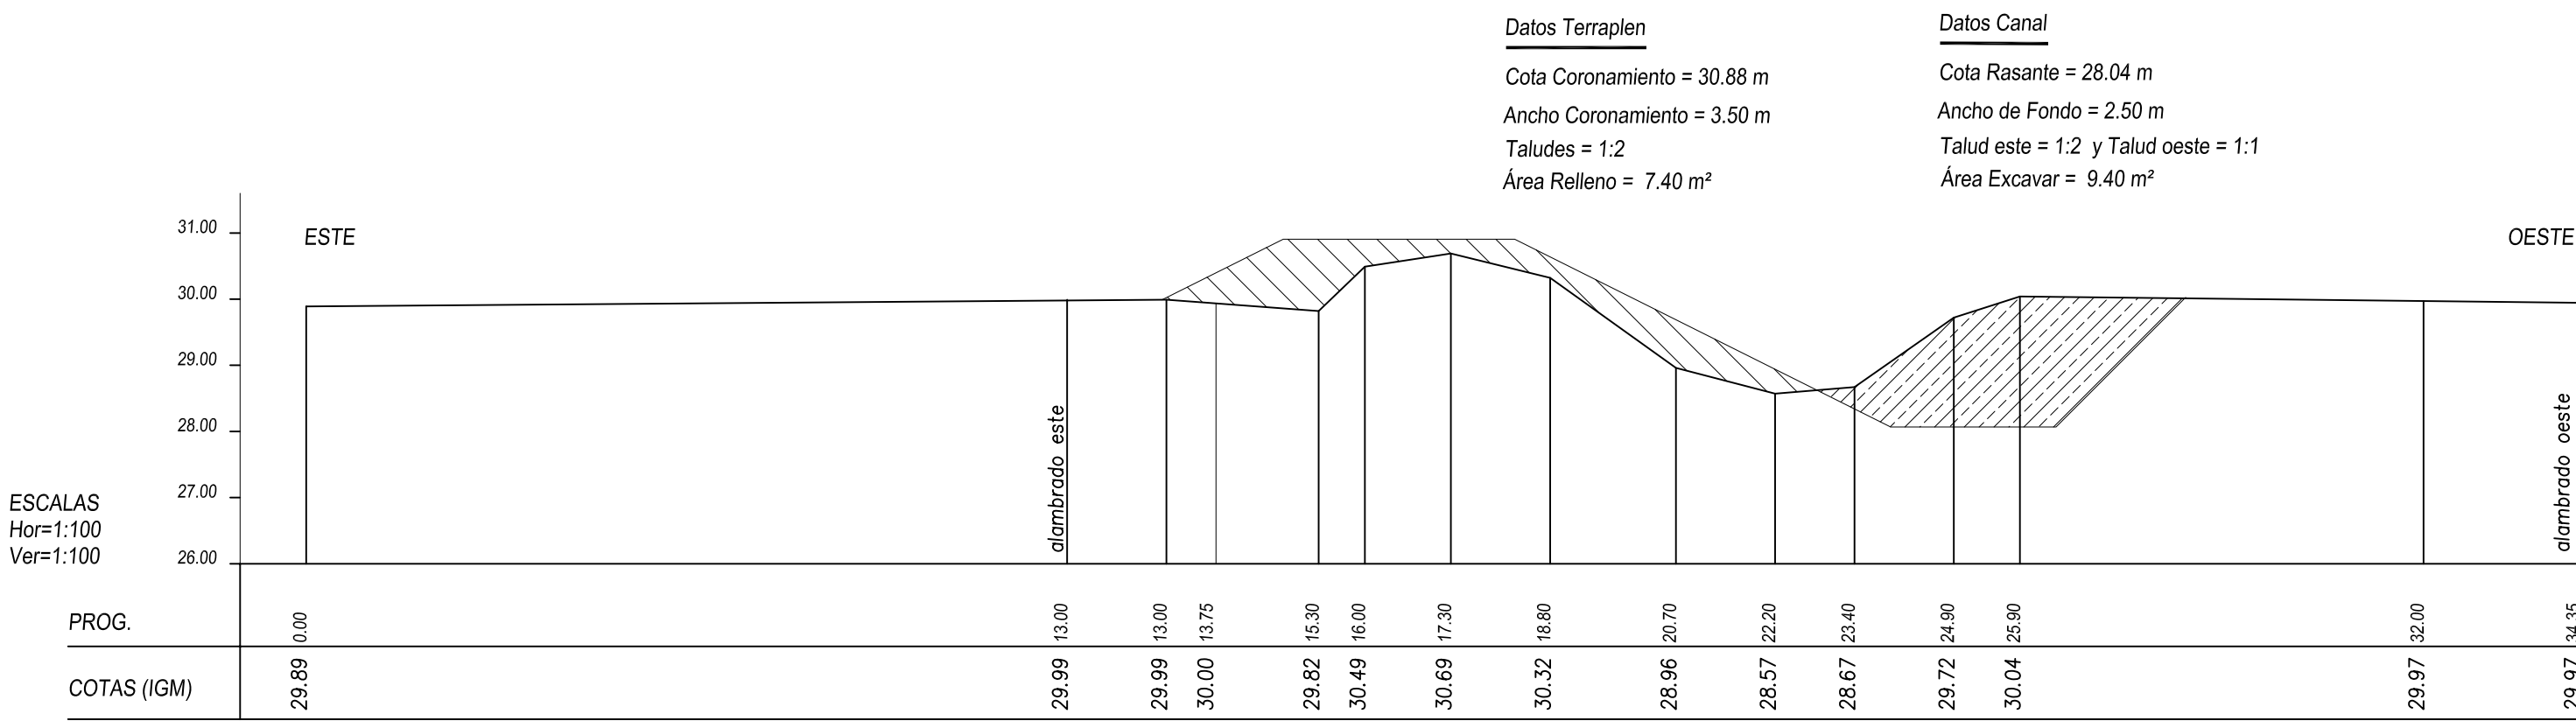

PERFIL PROGRESIVA (mts) 2400

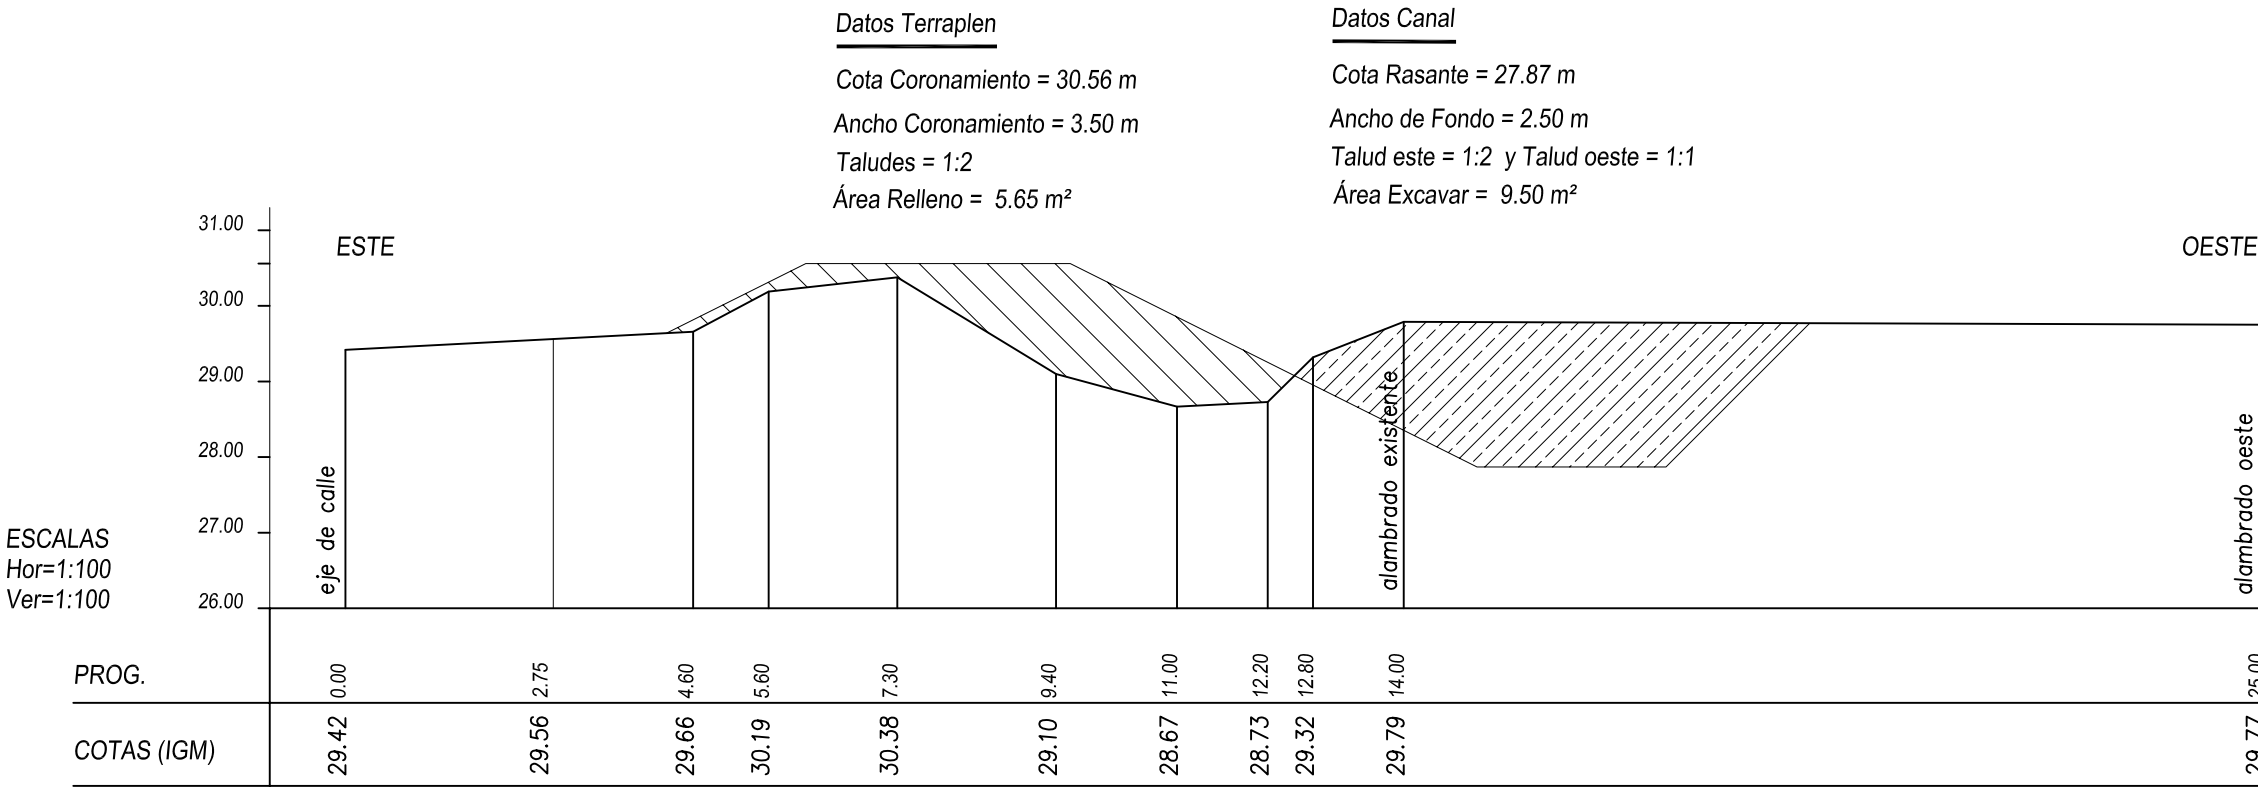

PERFIL PROGRESIVA (mts) 2200

PROVINCIA DE SANTA FE MINISTERIO DE AGUAS, SERV. PUBLICOS Y MEDIO AMBIENTE SECRETARIA DE AGUAS			
SUBSECRETARIA DE PLANIFICACIÓN Y GESTIÓN	OBRA: PROTECCIÓN URBANA CONTRA INUNDACIONES PLUVIALES LOCALIDAD DE NELSON DEPARTAMENTO LA CAPITAL REACONDICIONAMIENTO CANAL Y TERRAPLEN PERIMETRAL PERFILES TRANSVERSALES Prog. 1900 m a Prog. 2400 m		
SUBSECRETARIO: ING. RICARDO GIACOSA			
DIRECCIÓN PROV. DE PROTECCIÓN URBANA CONTRA INUNDACIONES			
PROYECTO TÉCNICO: ING. VIGETTI MARIA / ING. REYNA JORGELINA ARQ. SANCHEZ SERGIO / ING. SERGIO ROJAS TEC. ENRIQUE MATIAS			
APOYO TÉCNICO: LANDI	FECHA: AGOSTO 2010	ESCALA: INDICADAS	PLANO N°: 08