


Imagen de Referencia
Escala 1:2500



PERFIL LONGITUDINAL

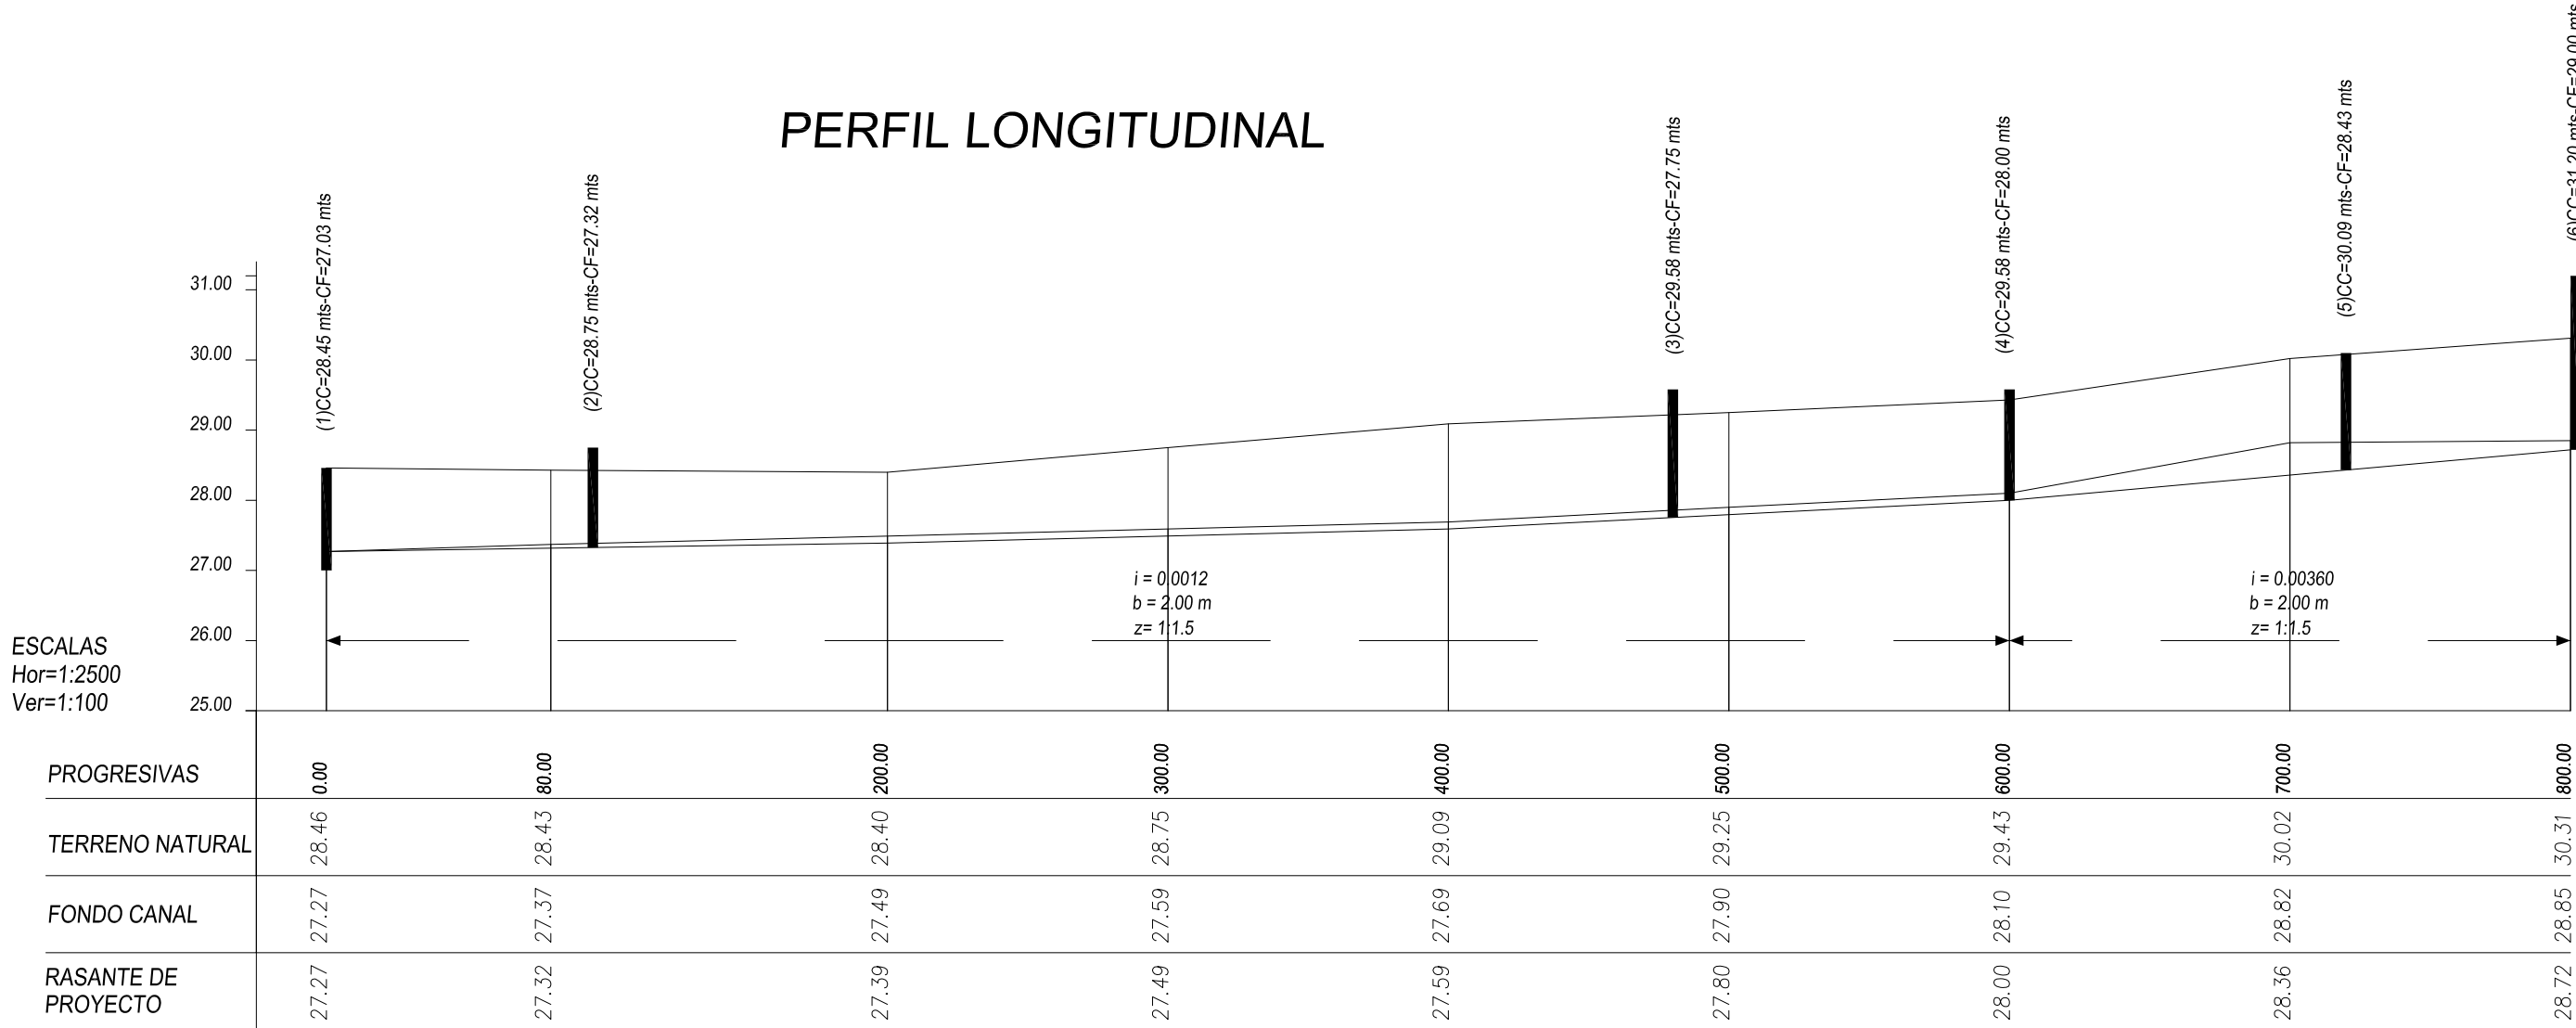


Alcantarillas de Proyecto

Nro.	Progresiva	Ubicación	Cota Calzada	Cota Fondo	Características
1	0	en ruta nacional N° 11	27.03	28.45	Puente HºAº SIN MODIFICAR
2	95	cruce calle pública	27.32	28.75	Puente HºAº L= 2.00 m, h=1.43 m H=2.93 m, AC=8.00 m
3	480	cruce calle pública	27.75	29.58	Puente HºAº L= 2.00 m, h=1.83 m, H=3.33 m, AC=8.00 m
4	600	cruce calle pública	28.00	29.58	Puente HºAº L= 2.00 m, h=1.68 m, H=3.08 m, AC=8.00 m
5	720	cruce calle pública	28.43	30.09	Puente HºAº L= 2.00 m, h=1.56 m, H=3.16 m, AC=8.00 m
6	805	intercepción canal perimetral	29.00	31.20	Tubos Hº Aº con cabezales mampostería 1xDiam=1.00 mts, Long.= 12.00 m

Datos Canal


Cota Rasante = 27.40 m
Ancho de Fondo = 2.00 m
Taludes = 1:1.5
Área Excavar = 1.04 m²

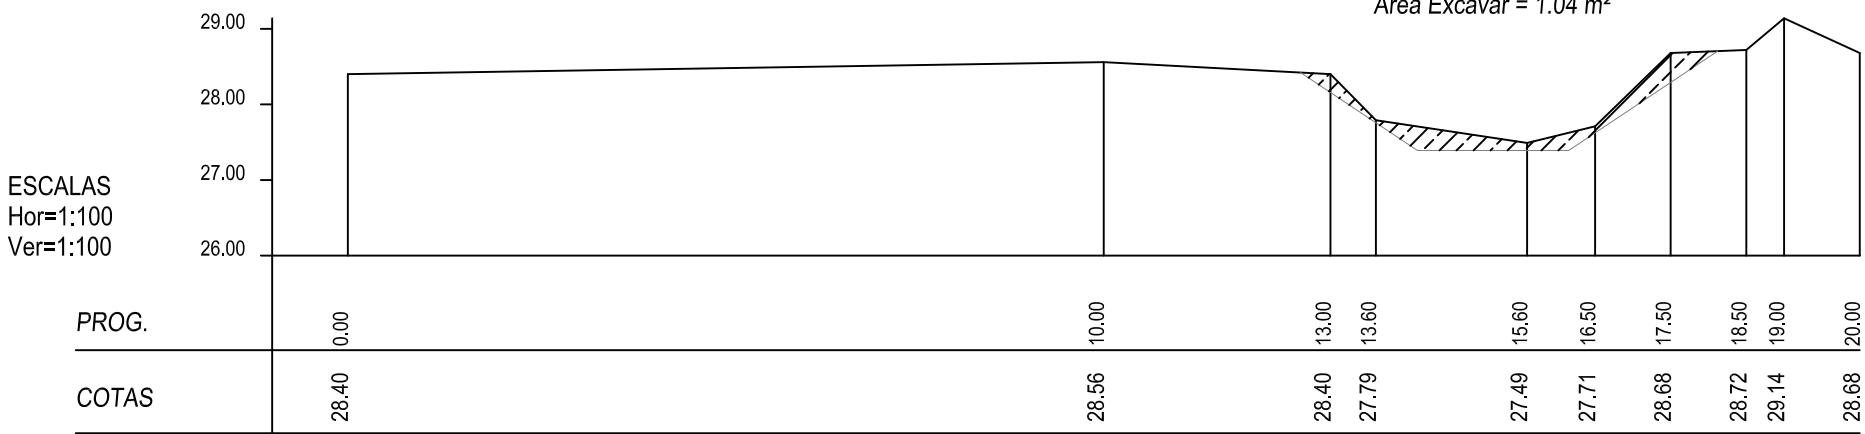

PERFIL PROGRESIVA (mts) 200

Datos Canal

Cota Rasante = 28.00 m
Ancho de Fondo = 2.00 m
Taludes = 1:1.5
Área Excavar = 2.90 m²

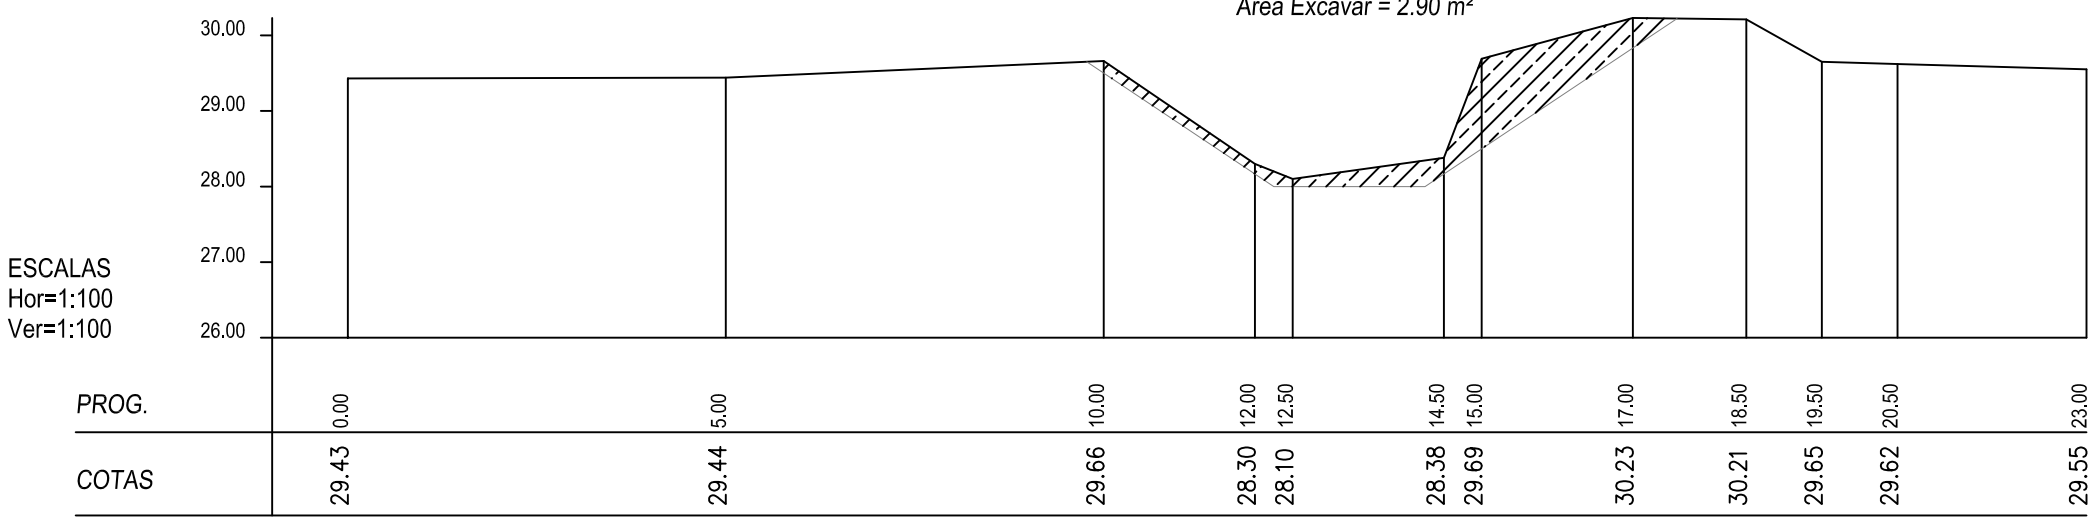

PERFIL PROGRESIVA (mts) 600

Datos Canal


Cota Rasante = 27.17 m
Ancho de Fondo = 2.00 m
Taludes = 1:1.5
Área Excavar = 1.30 m²



PERFIL PROGRESIVA (mts) 10

Datos Canal


Cota Rasante = 27.60 m
Ancho de Fondo = 2.00 m
Taludes = 1:1.5
Área Excavar = 2.48 m²

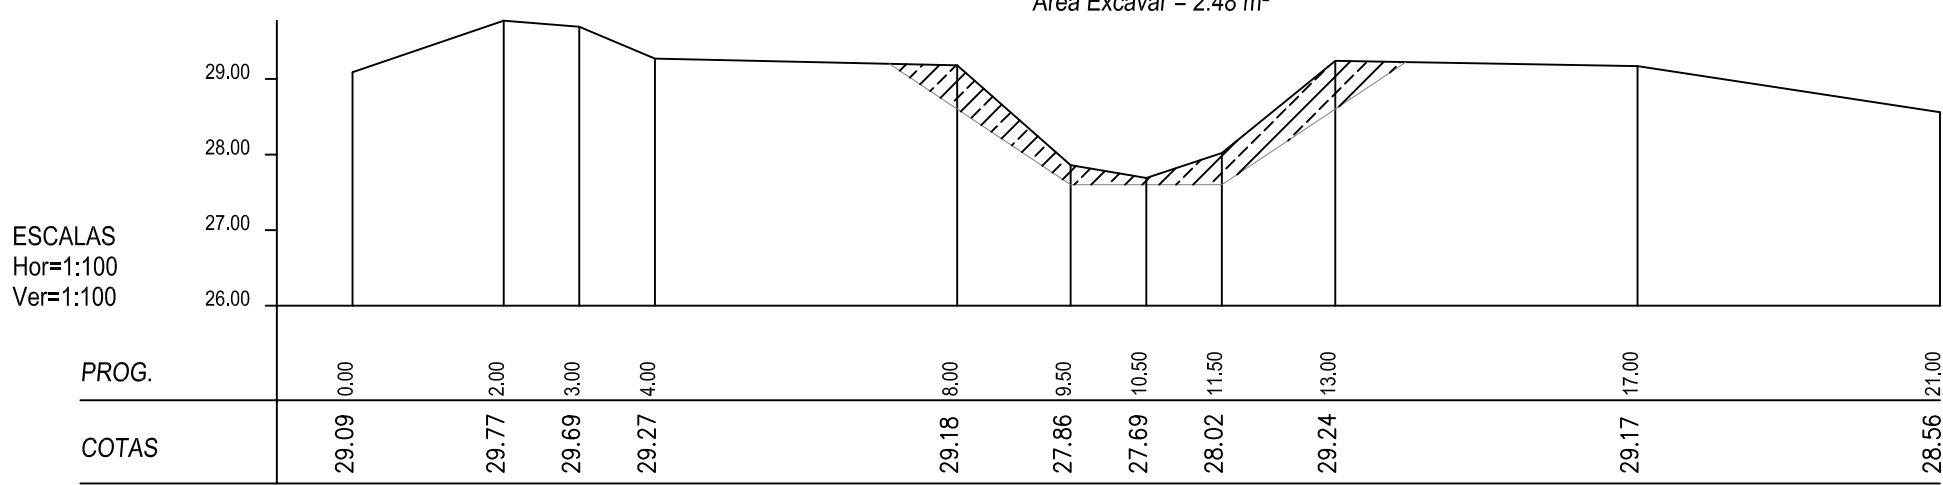

PERFIL PROGRESIVA (mts) 400

Datos Canal

Cota Rasante = 28.72 m
Ancho de Fondo = 2.00 m
Taludes = 1:1.5
Área Excavar = 0.98 m²

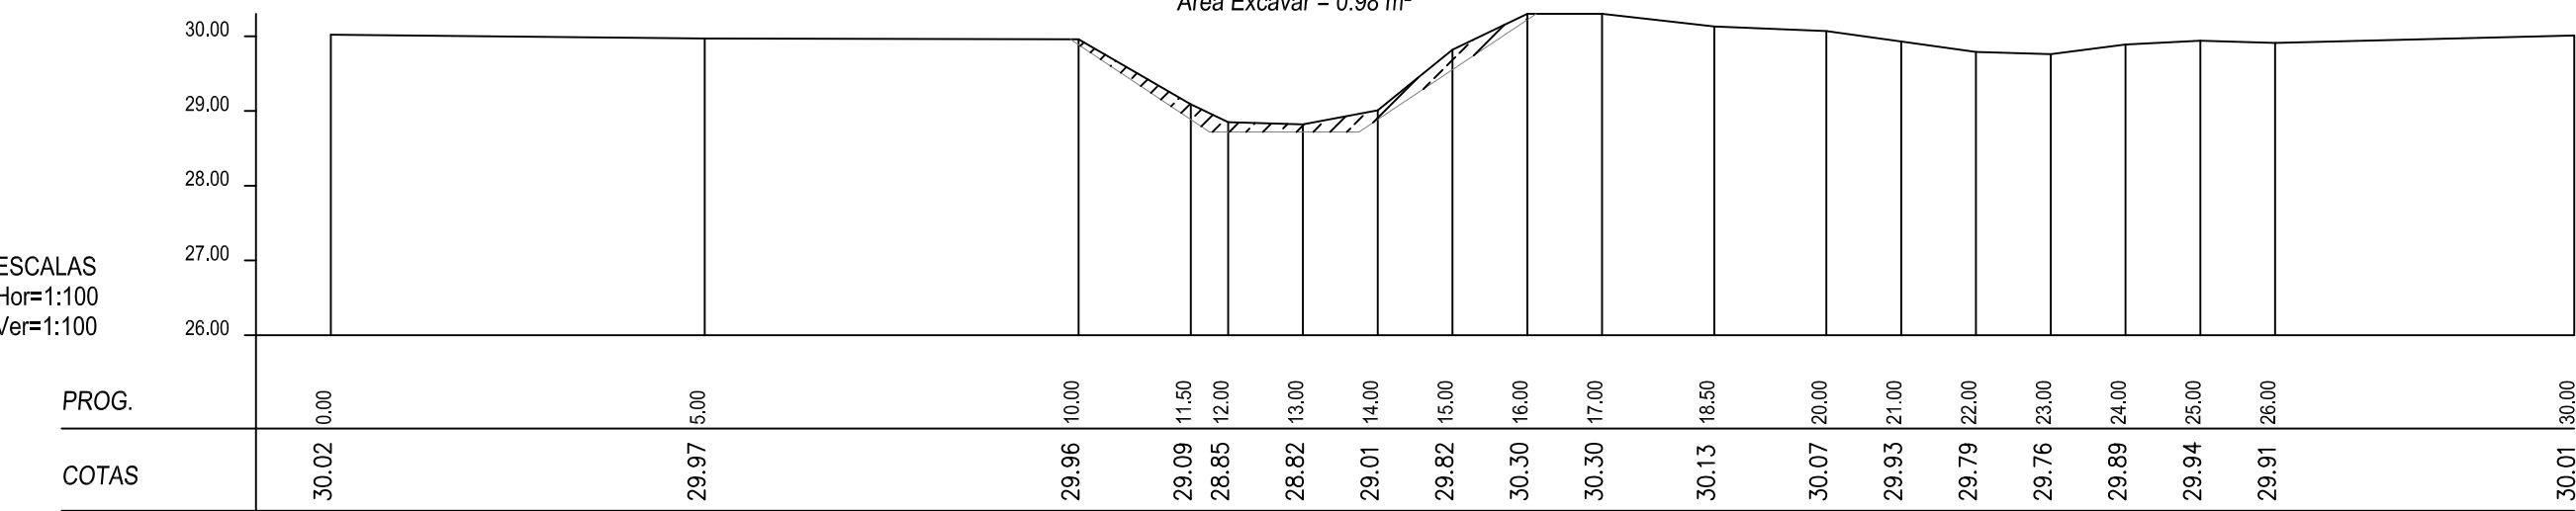

PERFIL PROGRESIVA (mts) 720

PROVINCIA DE SANTA FE MINISTERIO DE AGUAS, SERV. PUBLICOS Y MEDIO AMBIENTE SECRETARIA DE AGUAS			
SUBSECRETARIA DE PLANIFICACIÓN Y GESTIÓN		OBRA: PROTECCION URBANA CONTRA INUNDACIONES PLUVIALES LOCALIDAD DE NELSON DEPARTAMENTO LA CAPITAL	
SUBSECRETARIO: ING. RICARDO GIACOSA			
DIRECCION PROV. DE PROTECCION URBANA CONTRA INUNDACIONES			
PROYECTO TÉCNICO: ING. VIGETTI MARIA / ING. REYNA JORGELINA ARQ. SANCHEZ SERGIO / ING. SERGIO ROJAS TEC. ENRIQUE MATIAS		REACONDICIONAMIENTO CANAL NORTE PLANIMETRIA GENERAL - PERFIL LONGITUDINAL PERFILES TRANSVERSALES Prog. 0 m a Prog. 720 m	
APOYO TÉCNICO: RONCHI / NUNEZ / QUAGLIOTTI		FECHA: AGOSTO 2010	ESCALA: INDICADAS
		PLANO Nº:	11