




VISTA LATERAL DEL CONJUNTO

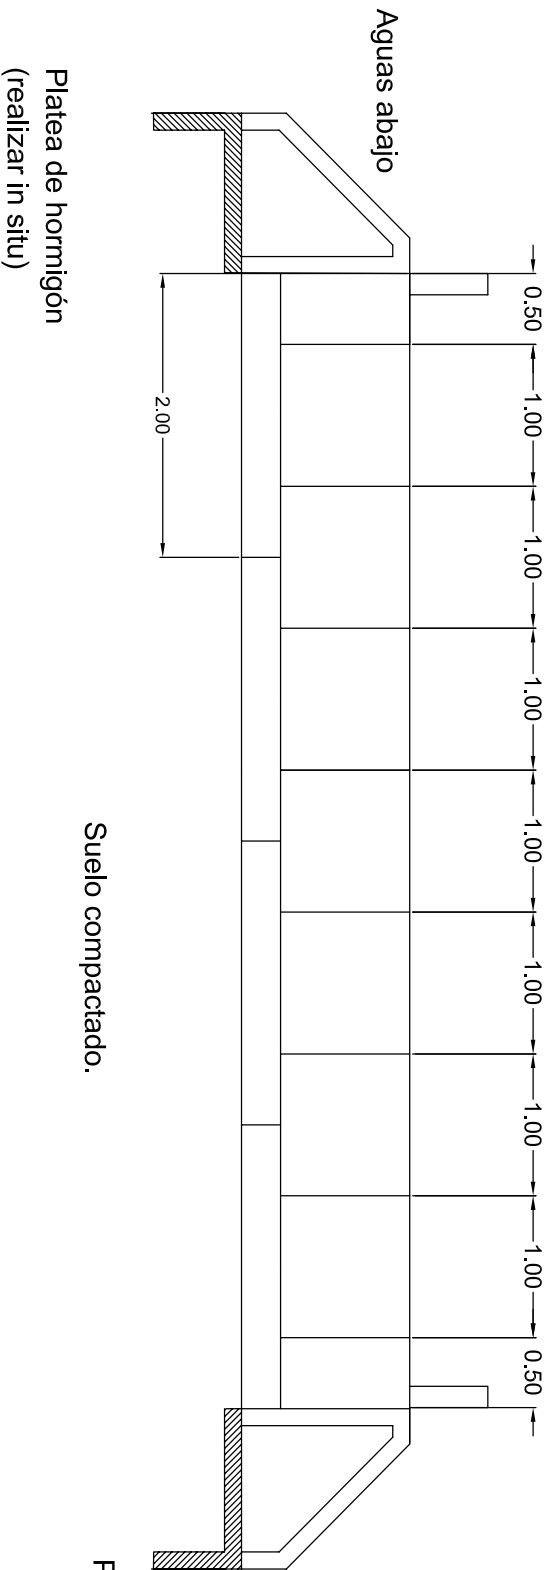


DETALLE DEL ENCASTRE

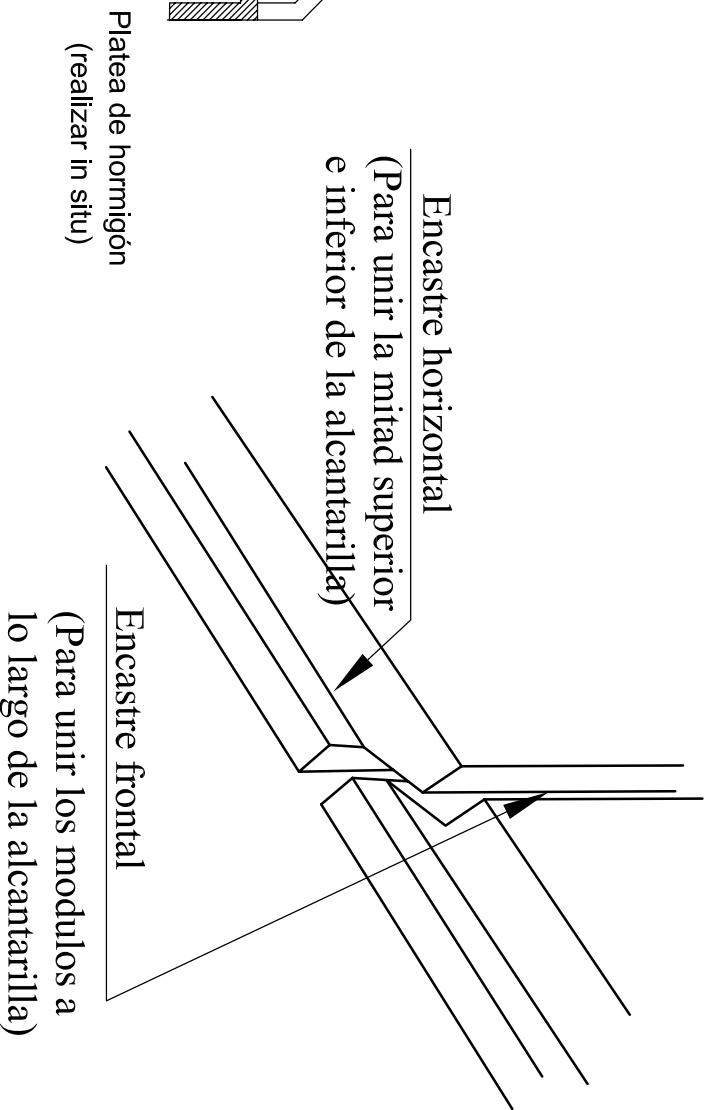

SECCION TRANSVERSAL DEL MODULO

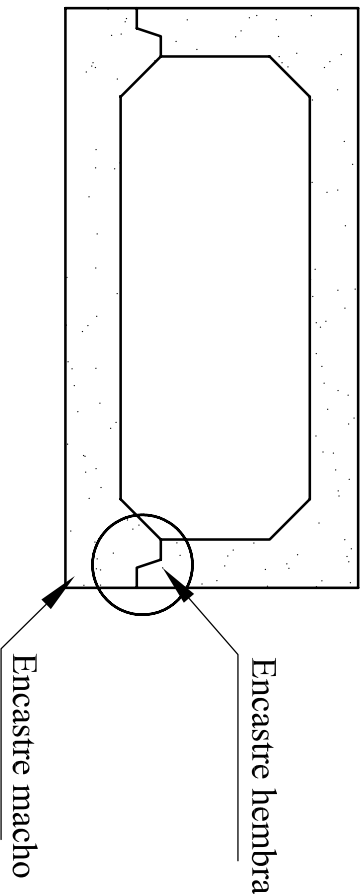

vista frontal del cabezal

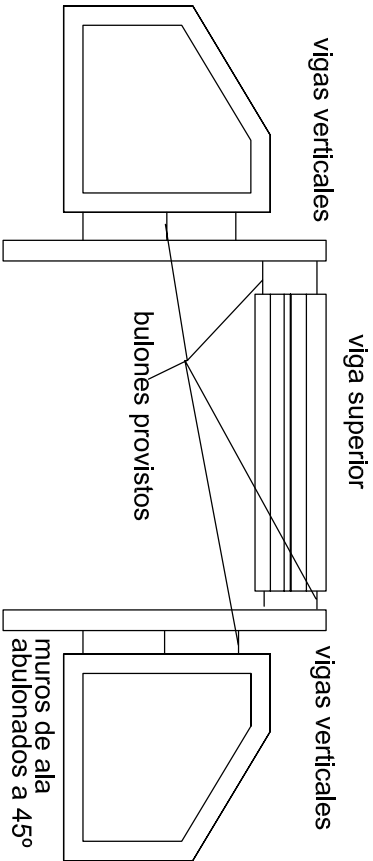

NOTA:

- Tomar juntas con mortero cementicio
 - Dosaje 1:2 cemento-arena fina
 - Doble encastre: frontal y horizontal
 - Colocar con las juntas verticales desfasadas 0.50m (ver dibujo)
- MATERIALES:
- Hormigon H-21
 - Acero A.D.N o A.D.M. 42/50

PROVINCIA DE SANTA FE							
MINISTERIO DE AGUAS, SERV. PUBLICOS Y MEDIO AMBIENTE							
SECRETARIA DE AGUAS							
SUBSECRETARIA DE PLANIFICACIÓN Y GESTIÓN		OBRA: PROTECCIÓN URBANA CONTRA INUNDACIONES PLUVIALES LOCALIDAD DE NELSON DEPARTAMENTO LA CAPITAL ALCANTARILLA PREFABRICADA MODULOS TIPO PORTICO					
SUBSECRETARIO: ING. RICARDO GIACOSA							
DIRECCIÓN PROV. DE PROTECCIÓN URBANA CONTRA INUNDACIONES							
PROYECTO TÉCNICO: ING. VIGETTI MARIA / ING. REYNA JORGELINA ARQ. SANCHEZ SERGIO / ING. SERGIO ROJAS TEC. MATÍAS ENRIQUE							
		FECHA:		ESCALA:		PLANO N°:	
		AGOSTO 2010				13	