



SECCION TRANSVERSAL DEL MODULO

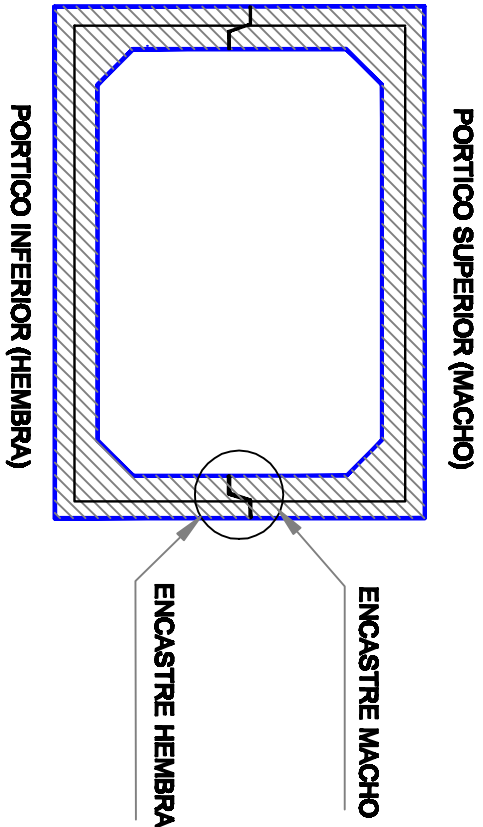


MATERIALES:
HORMIGON H-21
ACERO A.D.N.º A.D.M. 4250


VISTA DEL ENCASTRE DE MODULOS

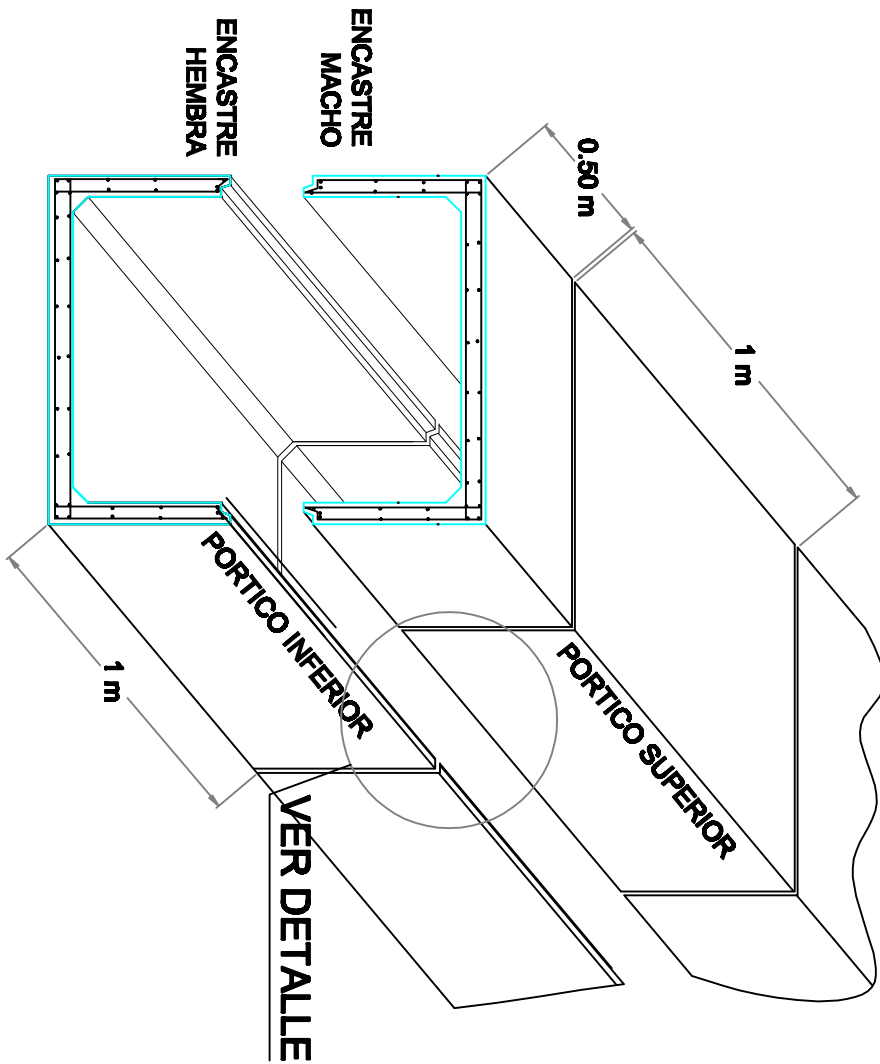


CABEZAL PARA MODULOS

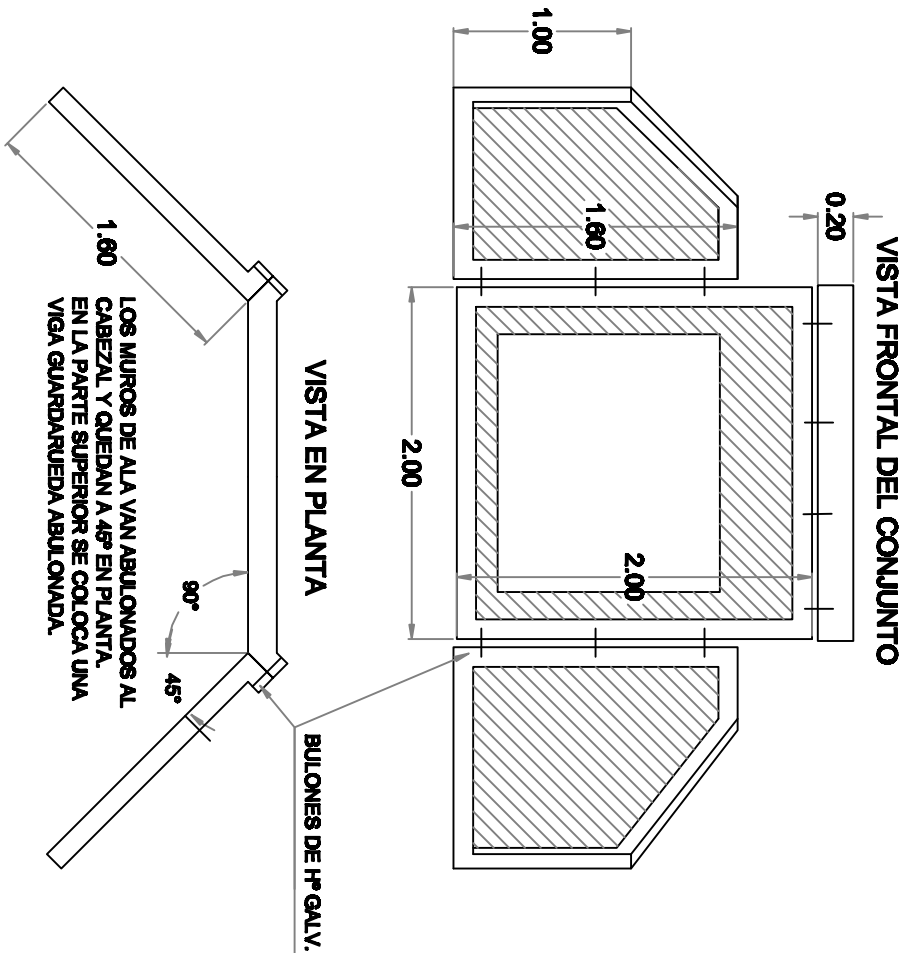


VISTA LATERAL DEL CONJUNTO

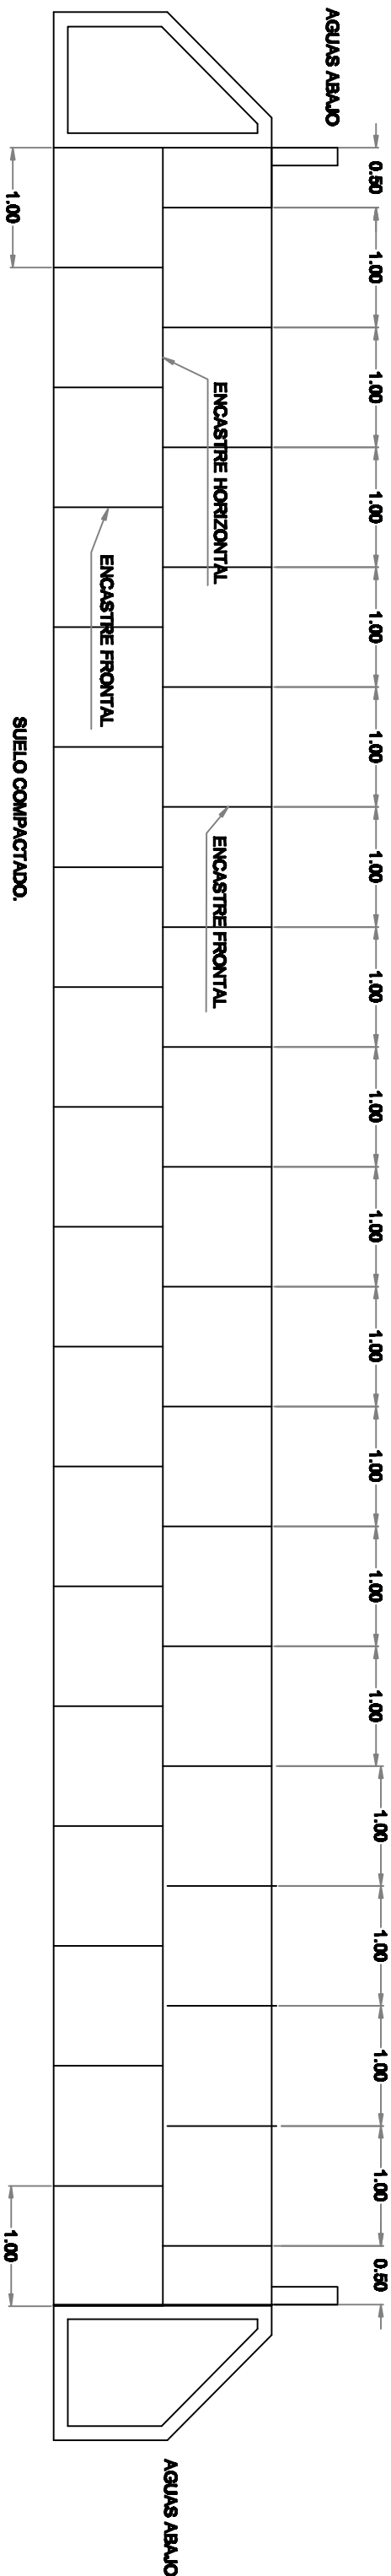

VISTA FRONTAL DEL CABEZAL

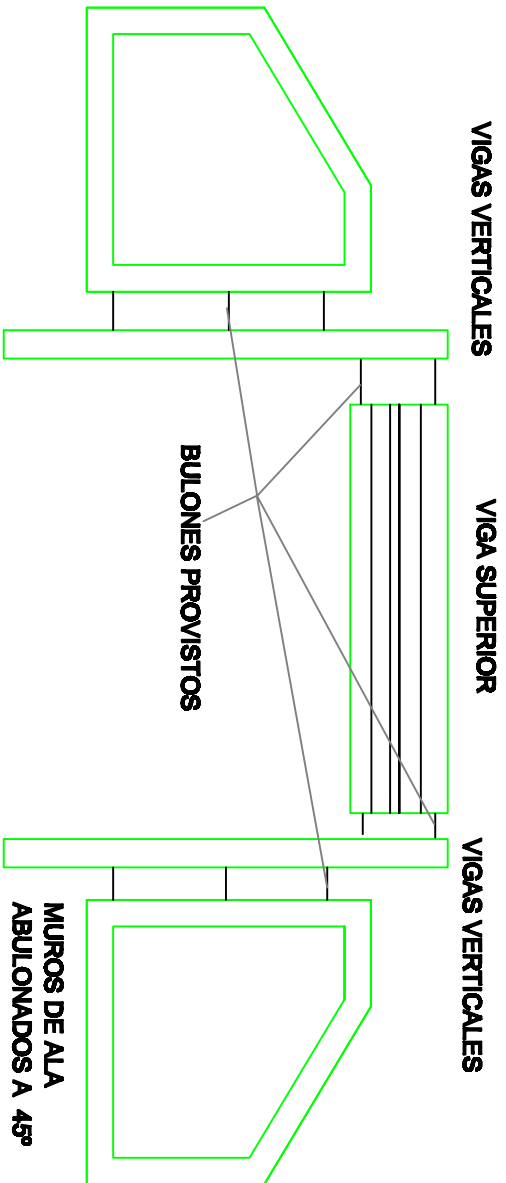

SENTIDO DE COLOCACION

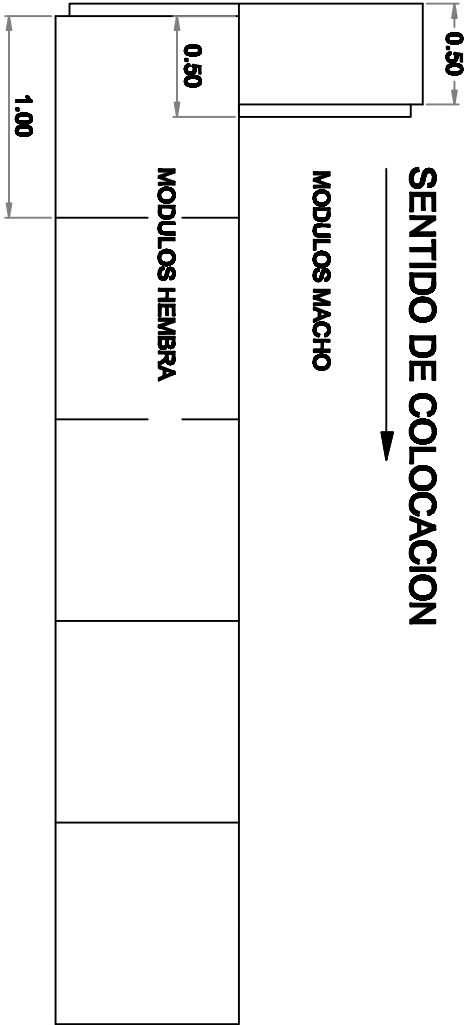

SE ADOPTA ESTA FORMA DE COLOCACION PARA FACILITAR EL ARMADO, DE ESTA MANERA LOS MODULOS QUE SE COLOCAN APOYAN EL ENCASTRE FRONTAL POR ENCIMA DEL QUE YA ESTA COLOCADO.

PARA UNA CORRECTA TERMINACION SE DEBE REALIZAR EL TOMADO DE TODAS LAS JUNTAS, INCLUTENDO LOS EXTREMOS, CON MORTERO 1:2 (CEMENTO:ARENA FINA)



MINISTERIO DE AGUAS, SERVICIOS PUBLICOS Y MEDIO AMBIENTE
SUBSECRETARIA DE PLANIFICACION Y GESTION
DIRECCION PROVINCIAL DE PROTECCION URBANA CONTRA INUNDACIONES

PROVINCIA DE SANTA FE

OPERADOR TECNICO:

Téc. Vidal Mario D. D'AMBROSIO

PROYECTISTA:

Ing. Federico ROGERI

Ing. Verónica SALAMANCA

DIBUJANTE: SALAMANCA

Téc. Remberto ETOJEGARAY

DIRECCION PROVINCIAL:

Ing. Hugo E. ORSOLINI

OBRA: PROLONGACION CONDUCTO CANAL PERIMETRAL SUR

CONSTRUCCION COMPUERTA ALCANTARILLA Y SISTEMA BOMBEO - LOCALIDAD DE SANFORD - DEPTO. CASEROS

PLANO: PLANO TIPO - MODULOS PREFABRICADOS

SUBSECRETARIO:

Ing. Ricardo GARCOSA


MINISTRO:

Arq. Antonio GANCIO

FECHA: SETIEMBRE 2010

REVISION: 0

ENCUESTRE FRONTAL
(PARA UNIR LOS MODULOS A LO LARGO DE LA ALCANTARILLA)

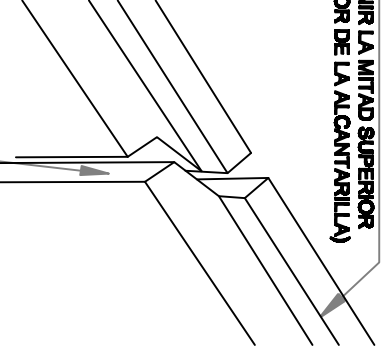

DETALLE DEL ENCASTRE

ENCUESTRE HORIZONTAL

(PARA UNIR LA MITAD SUPERIOR E INFERIOR DE LA ALCANTARILLA)

NOTA:

TOMAR JUNTAS CON MORTERO CEMENTICIO DOBLE 1:2 CEMENTO:ARENA FINA
DOBLE ENCASTRE: FRONTAL Y HORIZONTAL
COLOCAR CON LAS JUNTAS VERTICALES DESFASADAS 0.50m (VER DIBUJO)

ESTE PLANO ES COPIA DE LOS PLANOS DE ALCANTARILLAS PREFABRICADAS DE MODULOS DE JUAN CARLOS LENTA e hija S.R.L.