## UBICACION COMPUERTA
**ESCALA 1:100**

**CORTE**

P.A.① CUANDO EL NIVEL DEL PELO DE AGUA EN EL CANAL PERIMETRAL SEA MAYOR A +85.15 (COMO EN "1"), LA COMPUERTA DEBE ESTAR COLOCADA.

P.A.② LUEGO, CUANDO EL NIVEL DEL PELO DE AGUA EN EL CANAL PERIMETRAL SEA MENOR A +85.15 (COMO EN "2"), SE DEBERA ESPERAR QUE ESCURRA A TRAVÉS DE LA ABERTURA CENTRAL EL VOLUMEN DE AGUA ACUMULADO, PARA PODER RETIRAR LA COMPUERTA.




**PLANTA**




**CORTE**

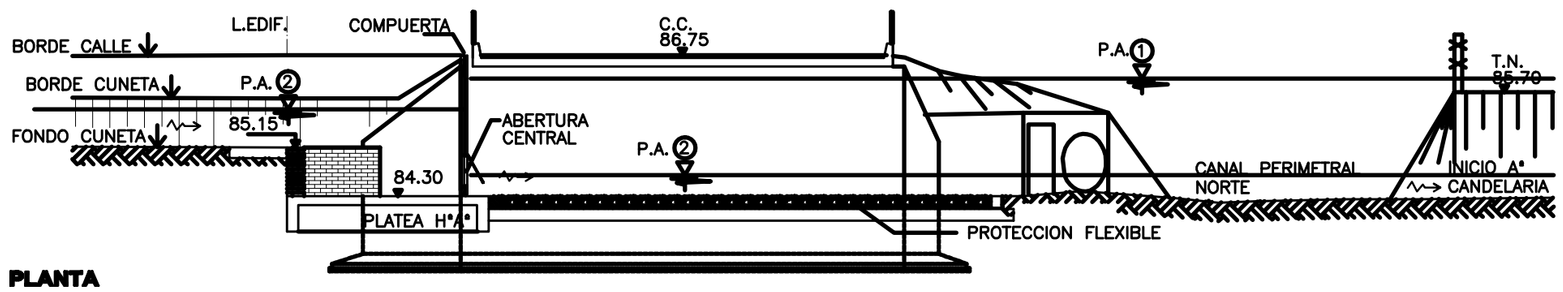


**VISTA C-C**
**DETALLE NIVEL INFERIOR GUIAS**

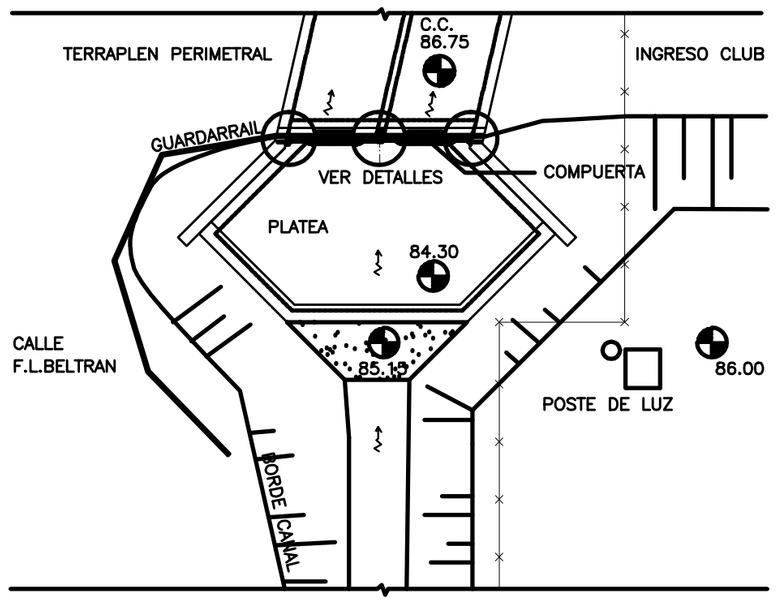


## DETALLES GUIAS
**ESCALA 1:10**

**PLANTA**

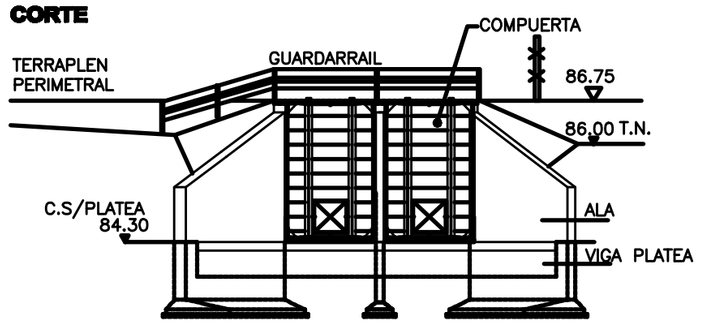


## DETALLES COMPUERTA
**ESCALA 1:25**

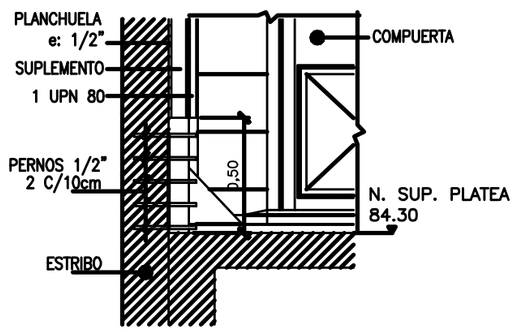**CORTE A-A**




**VISTA B-B**

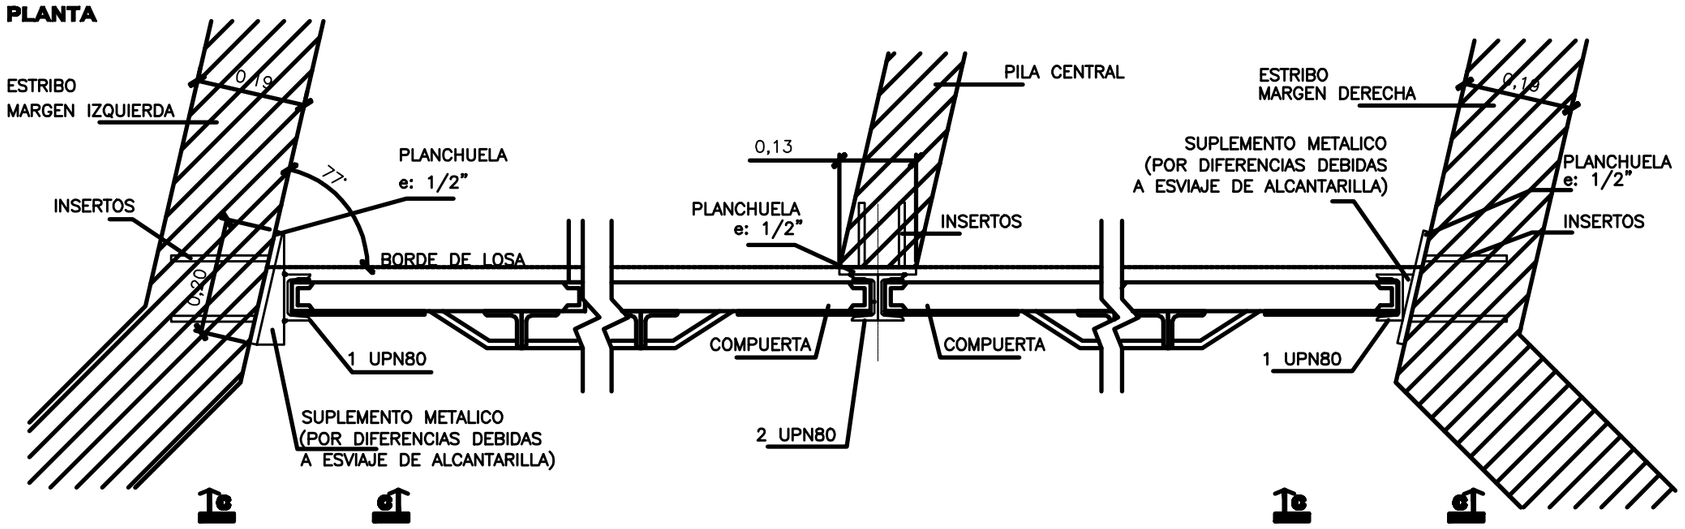


**PLANTA**

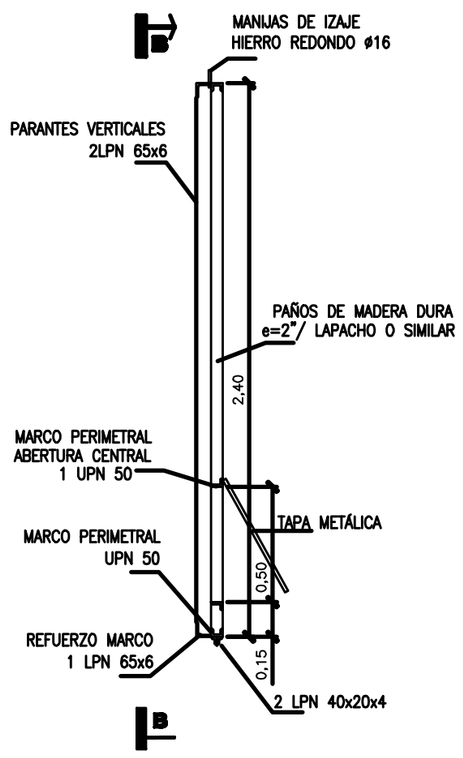


## NOTAS:

**LAS MEDIDAS ESTAN INDICADAS EN METROS Y SERAN ADAPTADAS EN OBRA.**

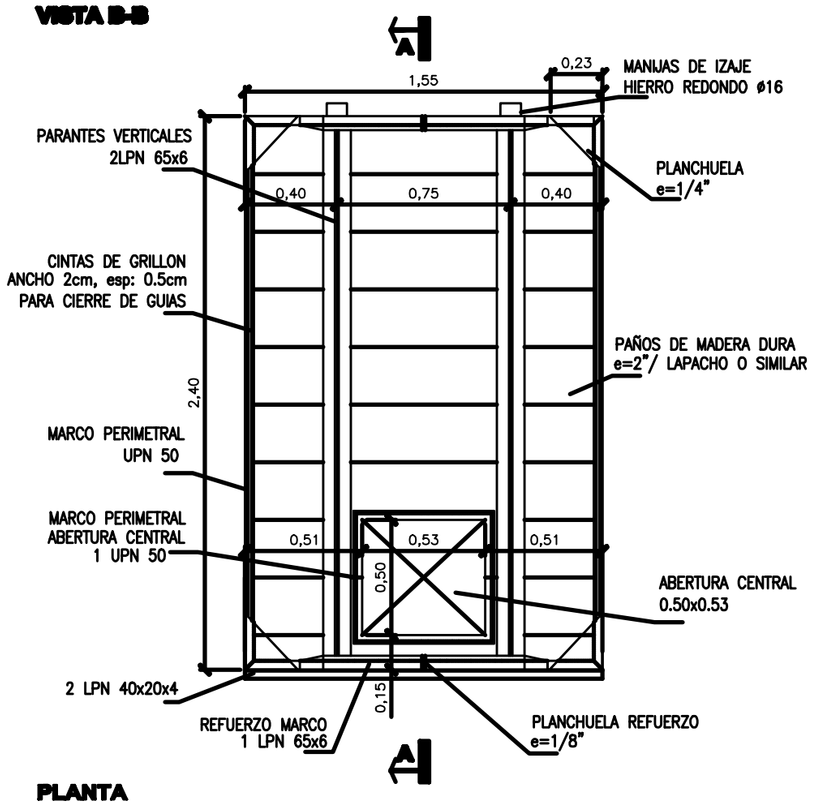**LOS NIVELES ESTAN REFERIDOS AL "0" DEL IGM.**

**SE COLOCARAN CINTAS DE GRILLON EN EL LOS PARANTES DEL MARCO A LOS EFECTOS DE PERMITIR EL SUAVE DESPLAZAMIENTO DE LA COMPUERTA.**

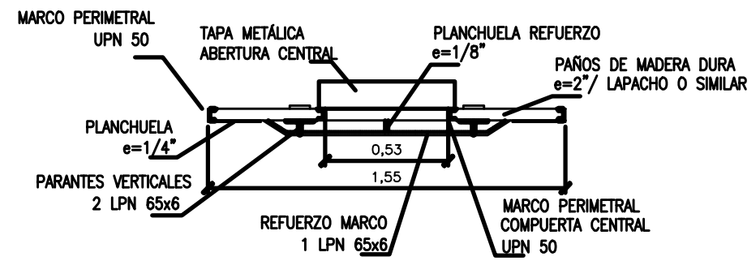**TODOS LOS ELEMENTOS METALICOS A UTILIZAR SERAN PINTADOS CON DOS MANOS DE ANTIOXIDO Y DOS MANOS DE PINTURA EPOXI, ANTES DEL ARMADO DE LA COMPUERTA Y LAS GUIAS.**

**LA MADERA DURA SERA PROTEGIDA MEDIANTE DOS MANOS DE PINTURA ASFALTICA Y LA ESTANQUEIDAD SE LOGRARA SELLANDO AL COLOCARLAS CON SELLADOR EPOXIDICO APTO PARA AMBIENTES EXTERIORES.**

**PESO DE LA COMPUERTA: 400KG APROX.**

**EL ACERO SERA F-24.**

**PROVINCIA DE SANTA FE**
**MINISTERIO DE AGUAS, SERVICIOS PUBLICOS Y MEDIO AMBIENTE**
**SUBSECRETARIA DE PLANIFICACION Y GESTION**
**DIRECCION PROVINCIAL DE PROTECCION URBANA CONTRA INUNDACIONES**

| | | | |
|---|---|---|---|
| OPERADOR TECNICO: Téc.Vial Mario D. D´AMBROSIO | OBRA: PROLONGACION CONDUCTO CANAL PERIMETRAL SUR CONSTRUCCION COMPUERTA ALCANTARILLA Y SISTEMA BOMBEO - LOCALIDAD DE SANFORD - DEPTO. CASEROS | | |
| PROYECTISTA: Ing. Patricia RUGGERI Ing. Valeria SALAMA | PLANO: DETALLES COMPUERTAS Y GUIAS | | |
| DIBUJANTE: Ing. Valeria SALAMA | | | |
| DIRECTOR PROVINCIAL: | SUBSECRETARIO: Ing. Ricardo GIACOSA | ESCALAS: INDICADAS | PLANO Nº 05 |
| SECRETARIO Ing. Hugo E. ORSOLINI | MINISTRO: Arq. Antonio CIANCIO | FECHA: SETIEMBRE 2010 | REVISION: 0 |