
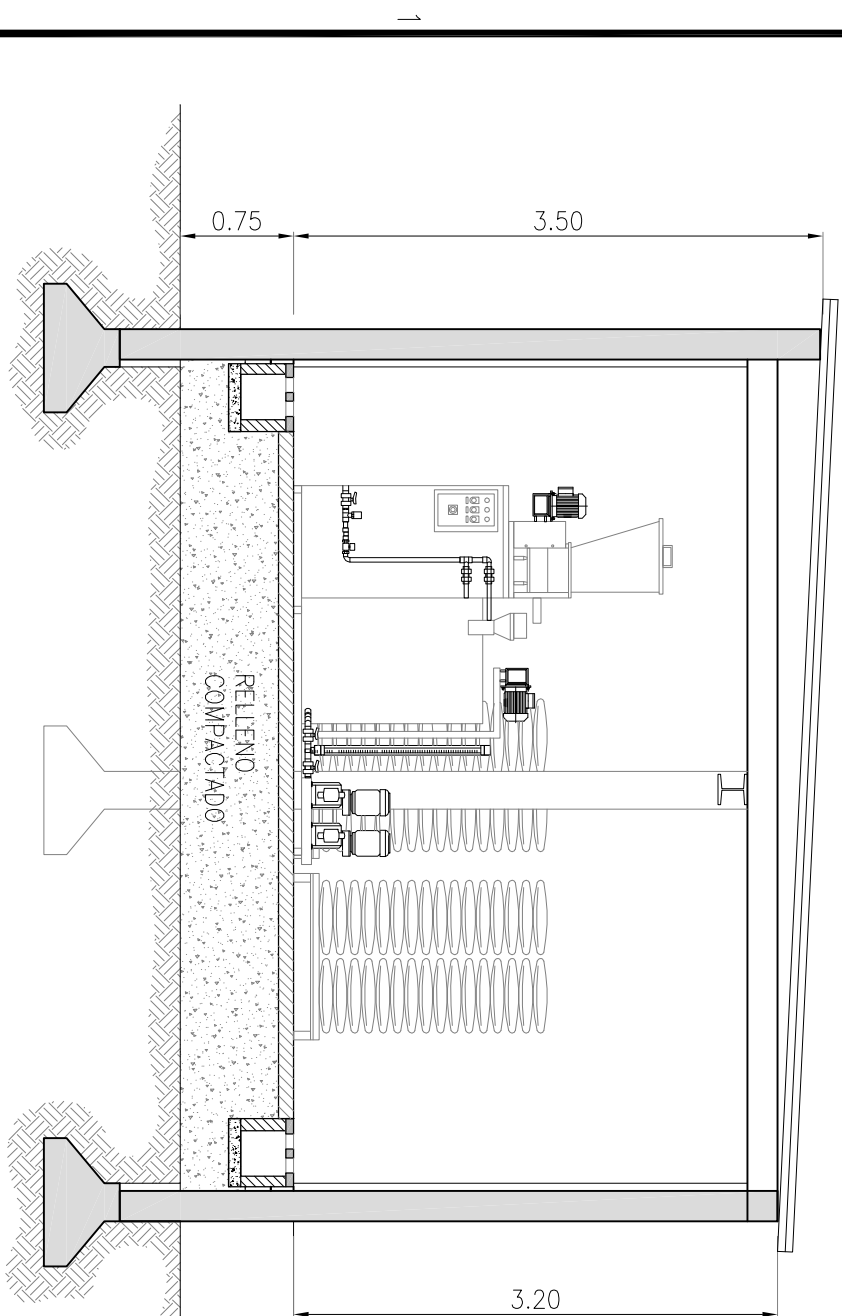
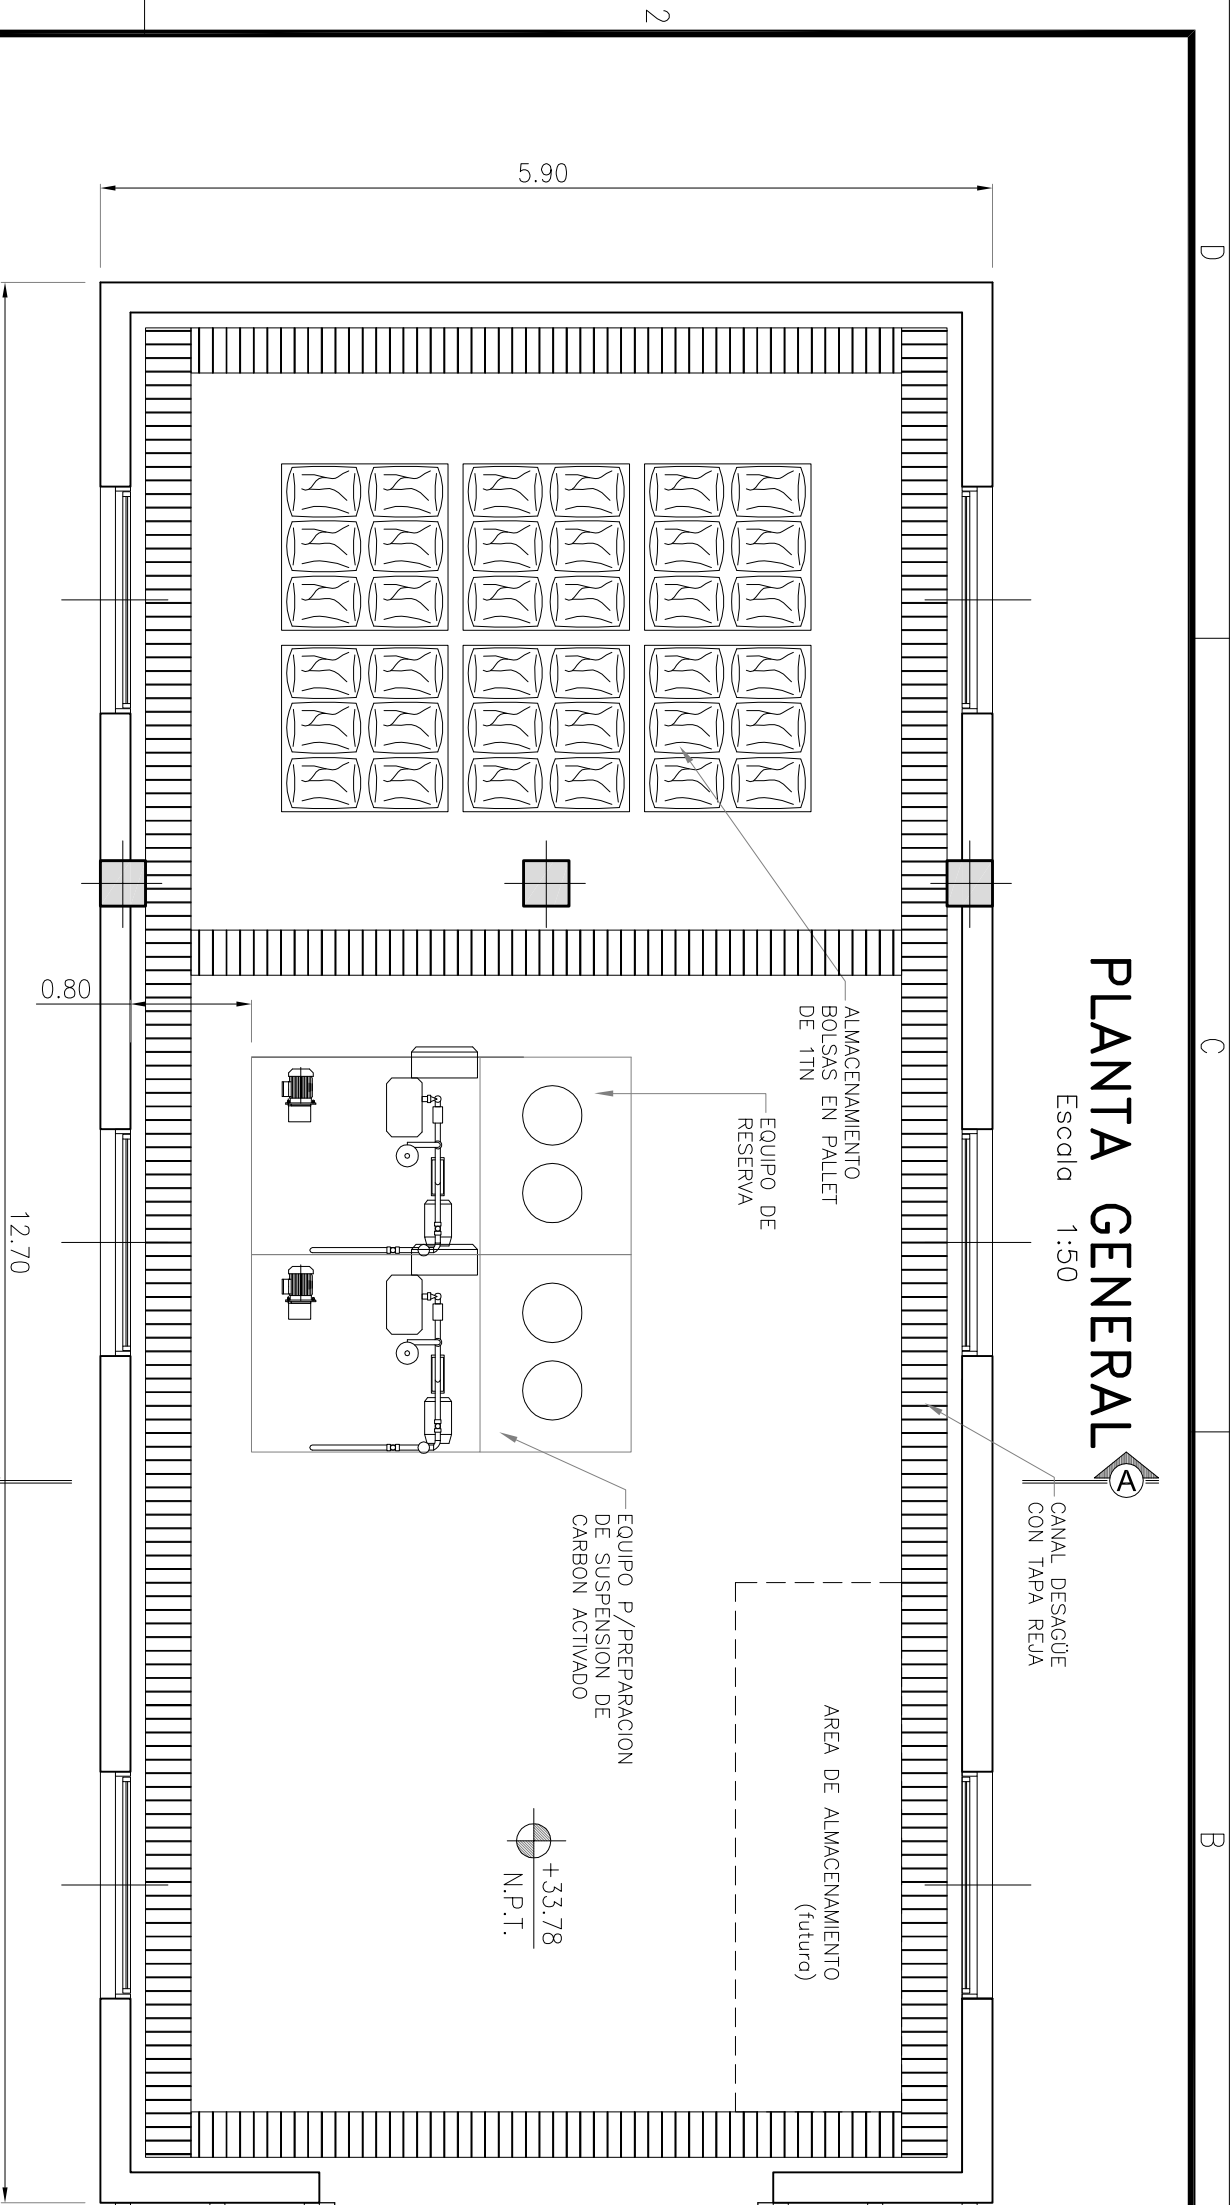


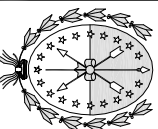

CORTE A-A

041-PE-OT-CQ-01.dwg

 INFRAESTRUCTURA		 CONSULTORIA INTEGRAL DE SANEAMIENTO S.A.	
 PROVINCIA DE SANTA FE MINISTERIO DE AGUAS, SERVICIOS PÚBLICOS Y MEDIO AMBIENTE SECRETARIA DE AGUAS MINISTRO: ARQ. ANTONIO CIANCIO SECRETARIO DE AGUAS: ING. HUGO ORSOLINI DIR. PROVINCIAL DE SISTEMAS DE PROVISIÓN DE AGUA: ING. DANIEL AVELLANEDA			
SERVICIO:		RECONQUISTA – AGUA	
DESCRIPCION:		REUBICACION DE LA TOMA – NUEVO ACUEDUCTO DE AGUA CRUDA	
PLANO :		CASA QUIMICA PLANTA Y CORTES	
REEMPLAZADO POR:		REEMPLAZA A:	
Gerente de Area:		Jefe de Departamento:	
Ing. Gustavo Actis		H. Alessandria	
Proyectista:		Revisión :	
Ing. Gustavo Actis		Ingeniero de Proyecto:	
D.G.		S.K./G.B.	
		0	
		Fecha : OCTUBRE 2009 Escala : 1:50 Plano N°:	
		PE-OT-CQ-01	