

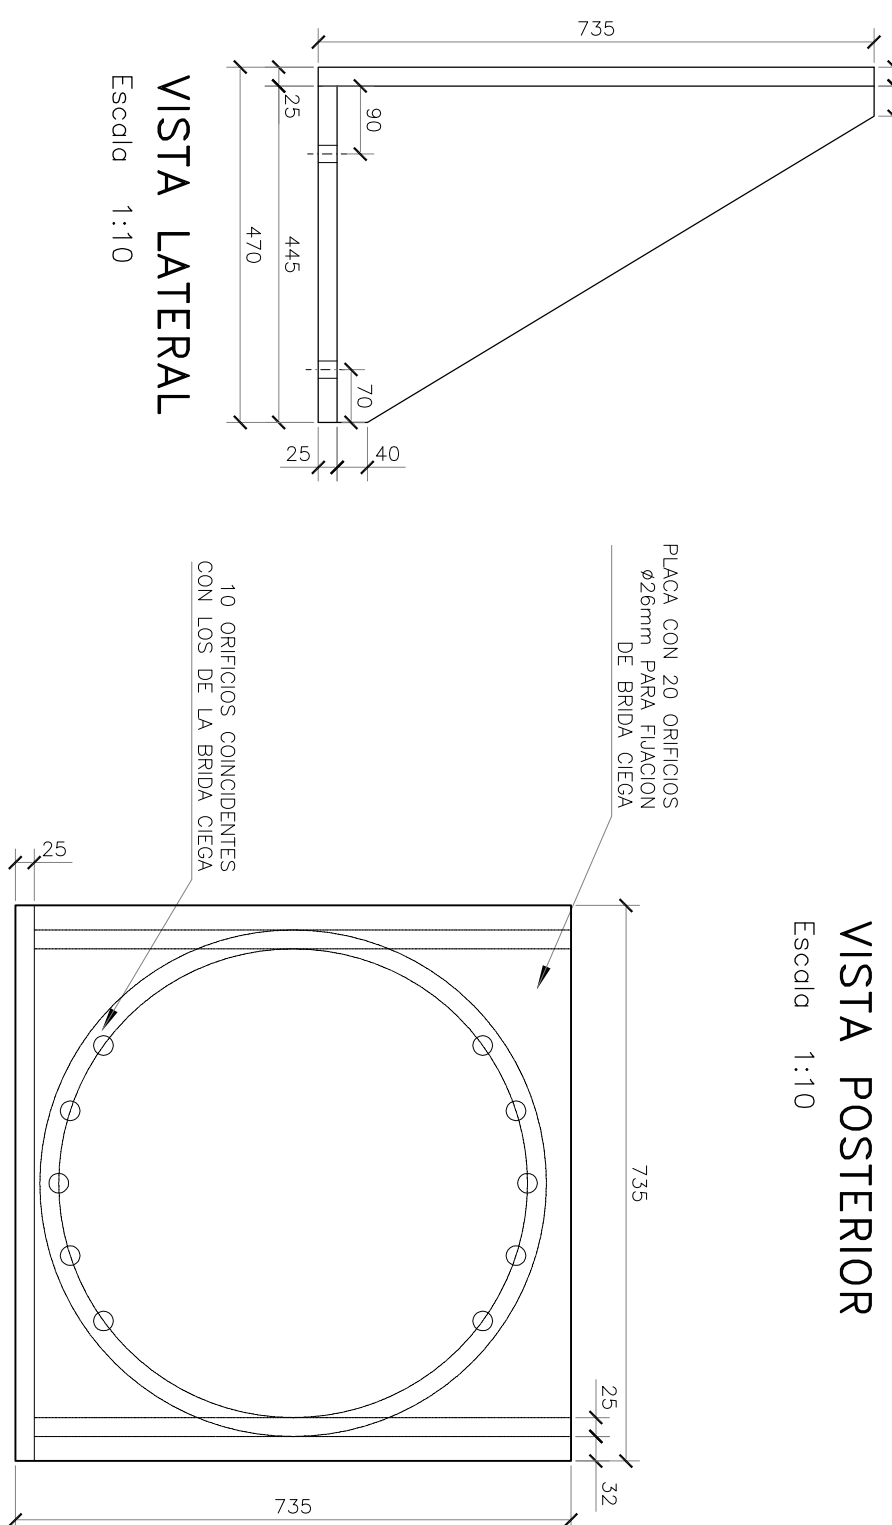
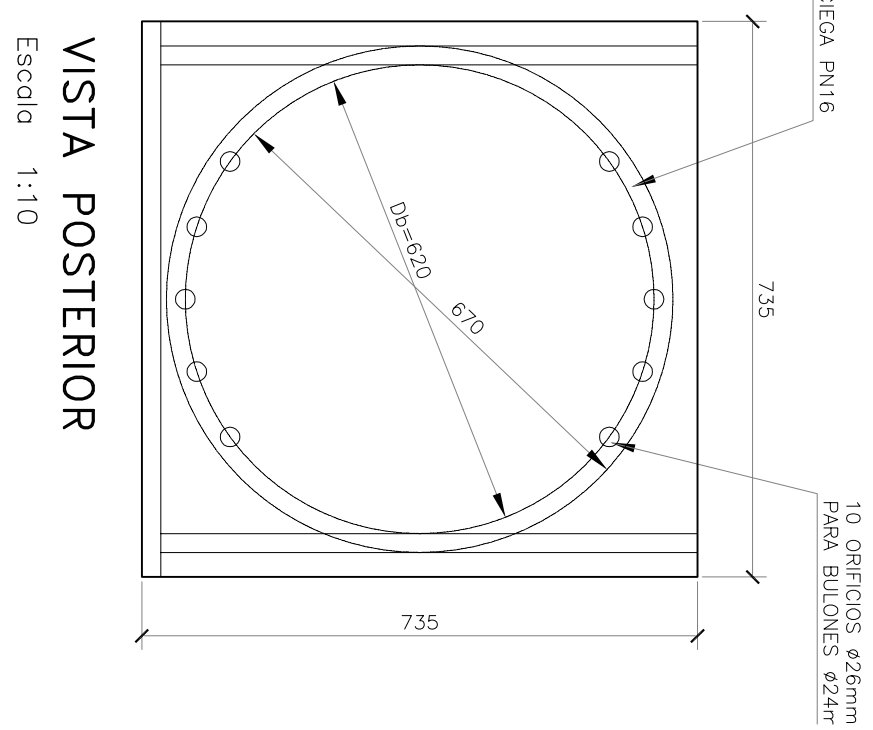
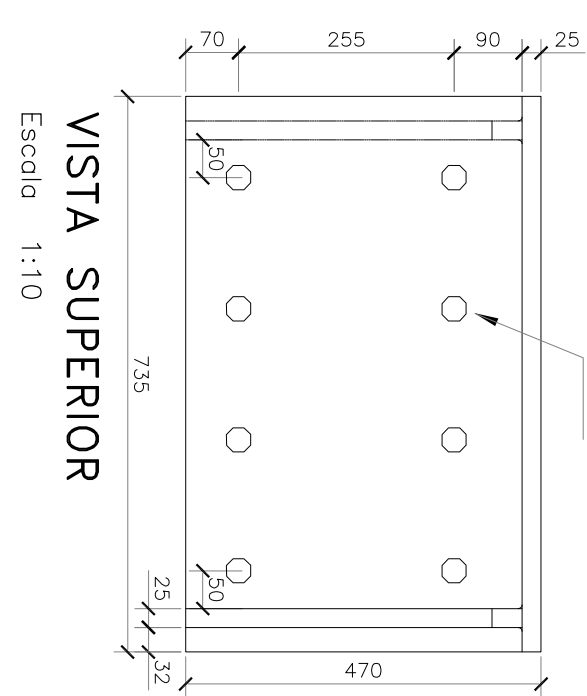
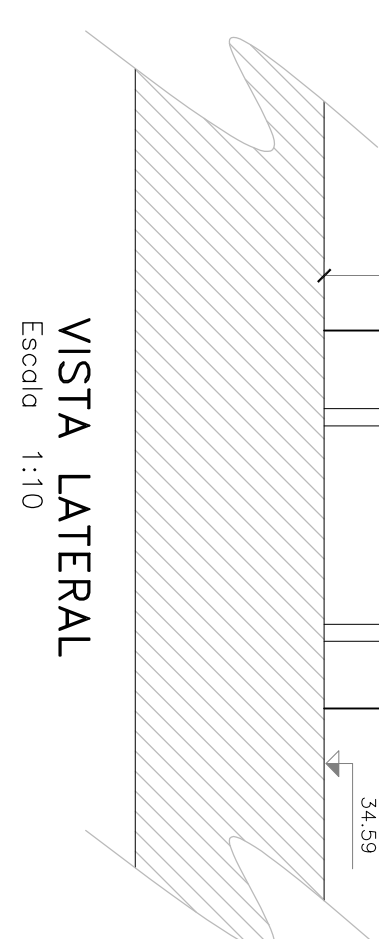
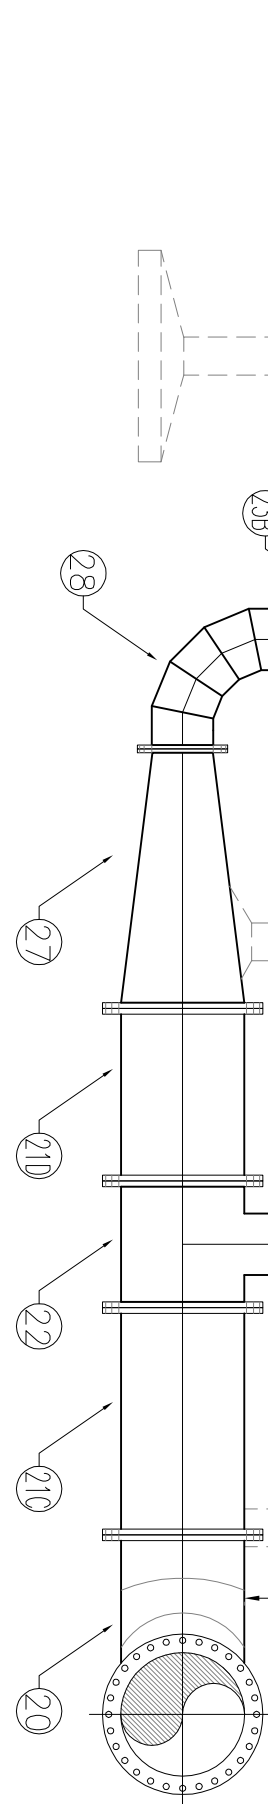



Escala 1:10

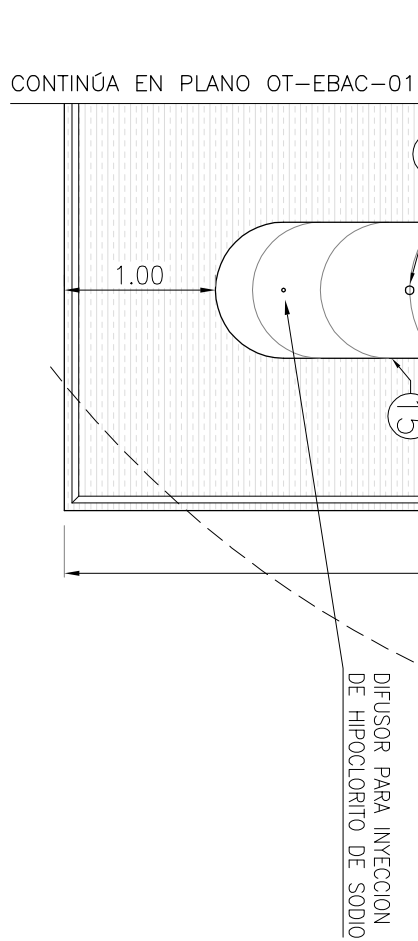

Escalid 1:10

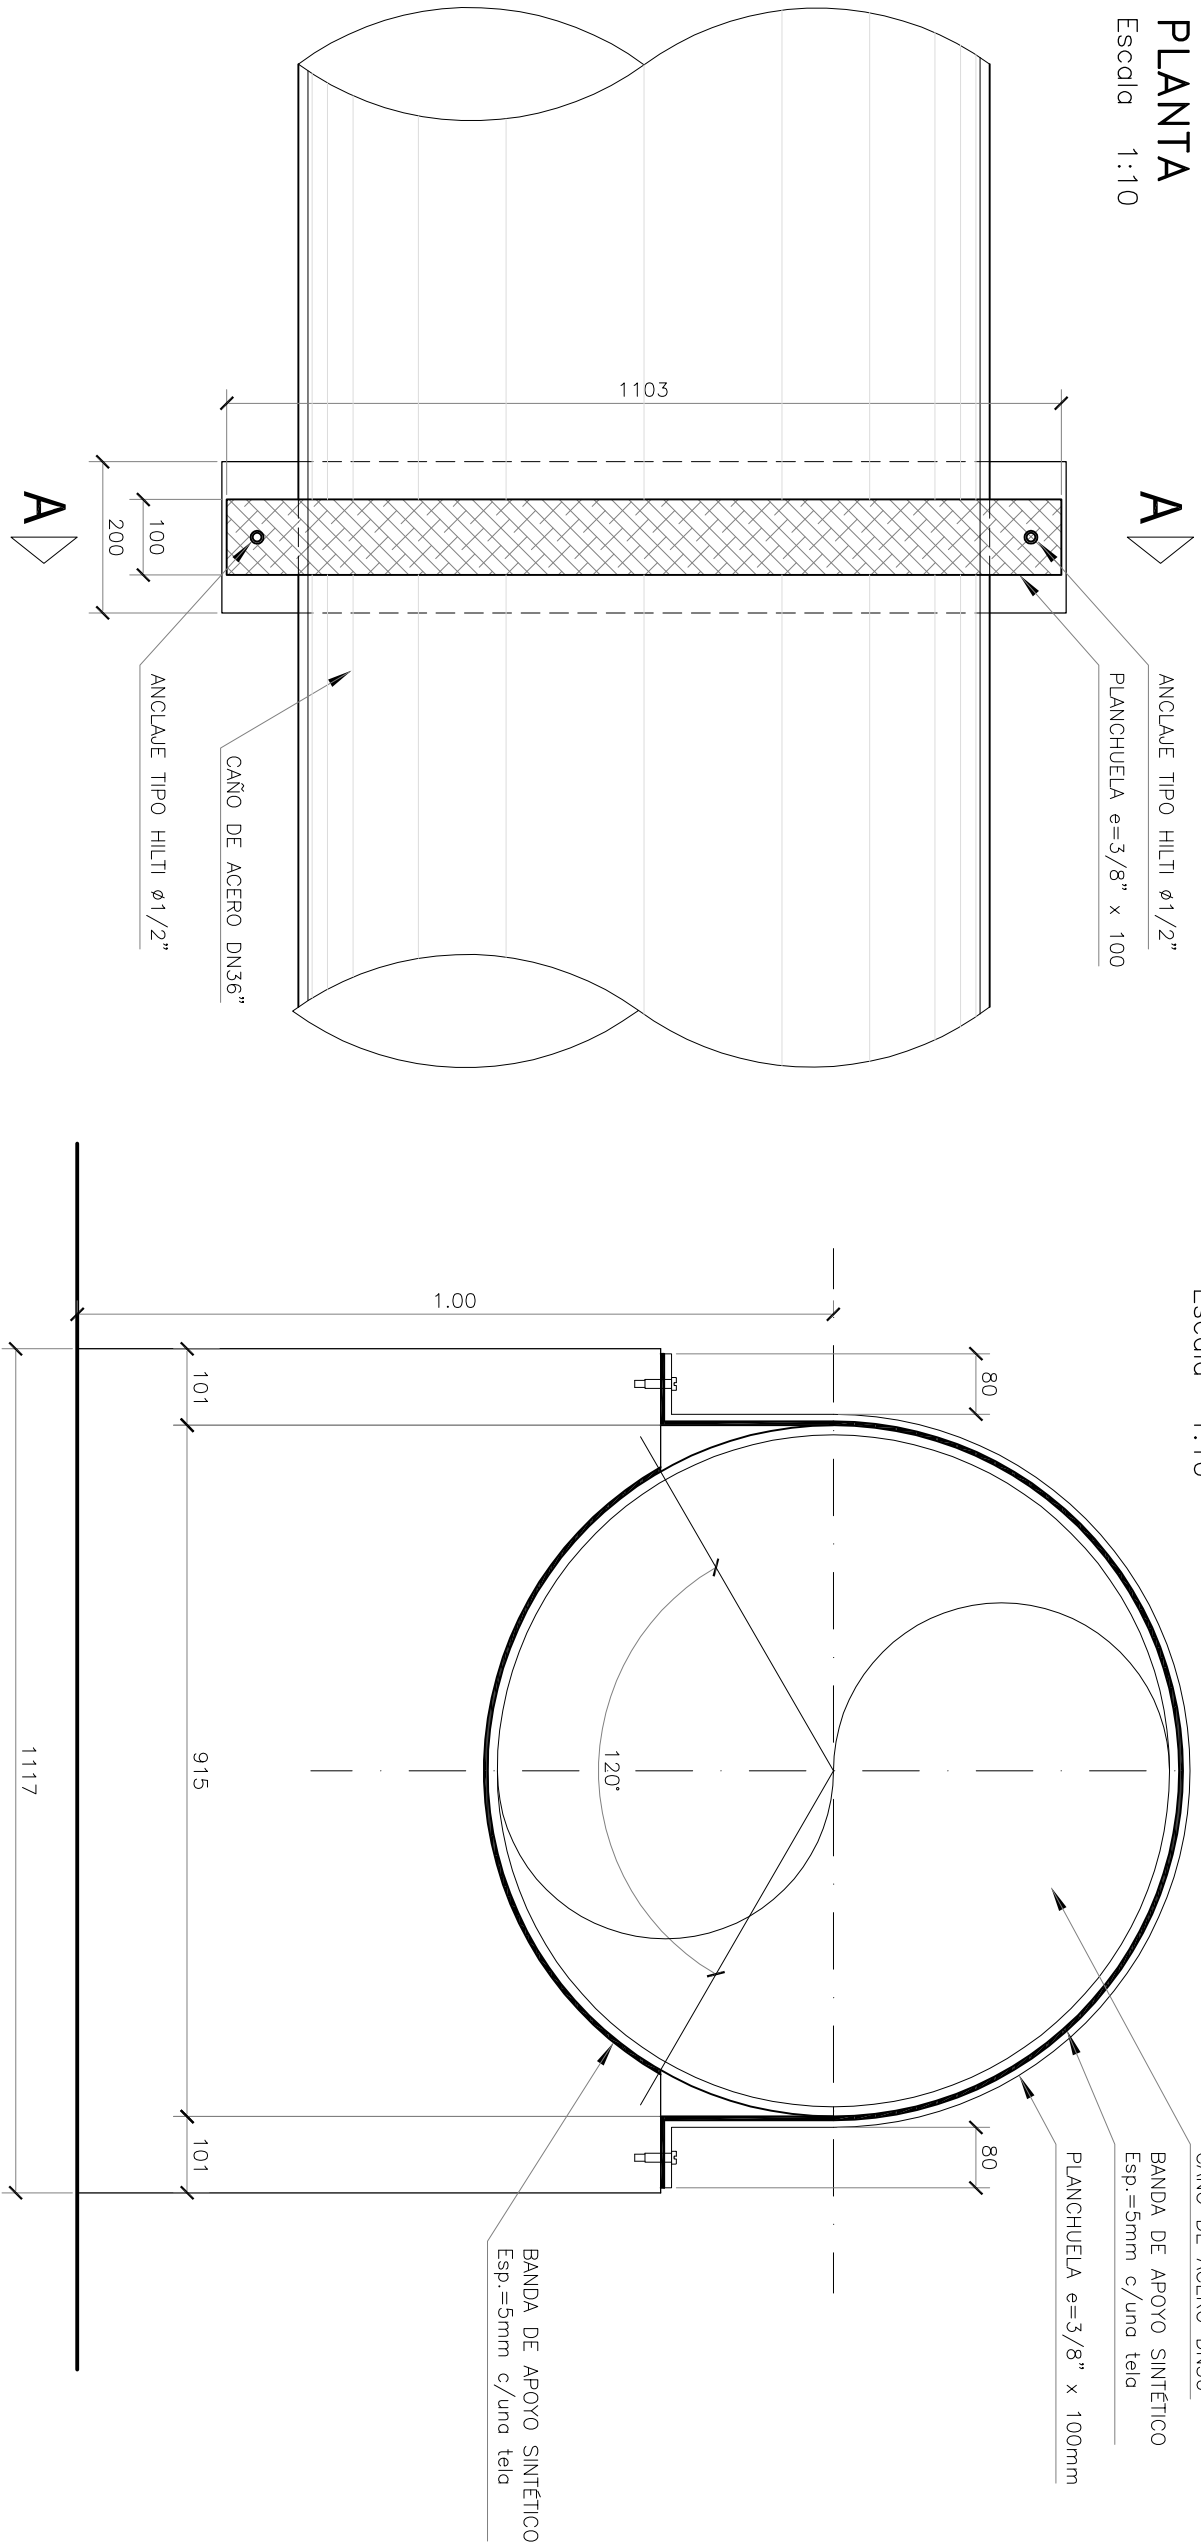

Escalid 1:50

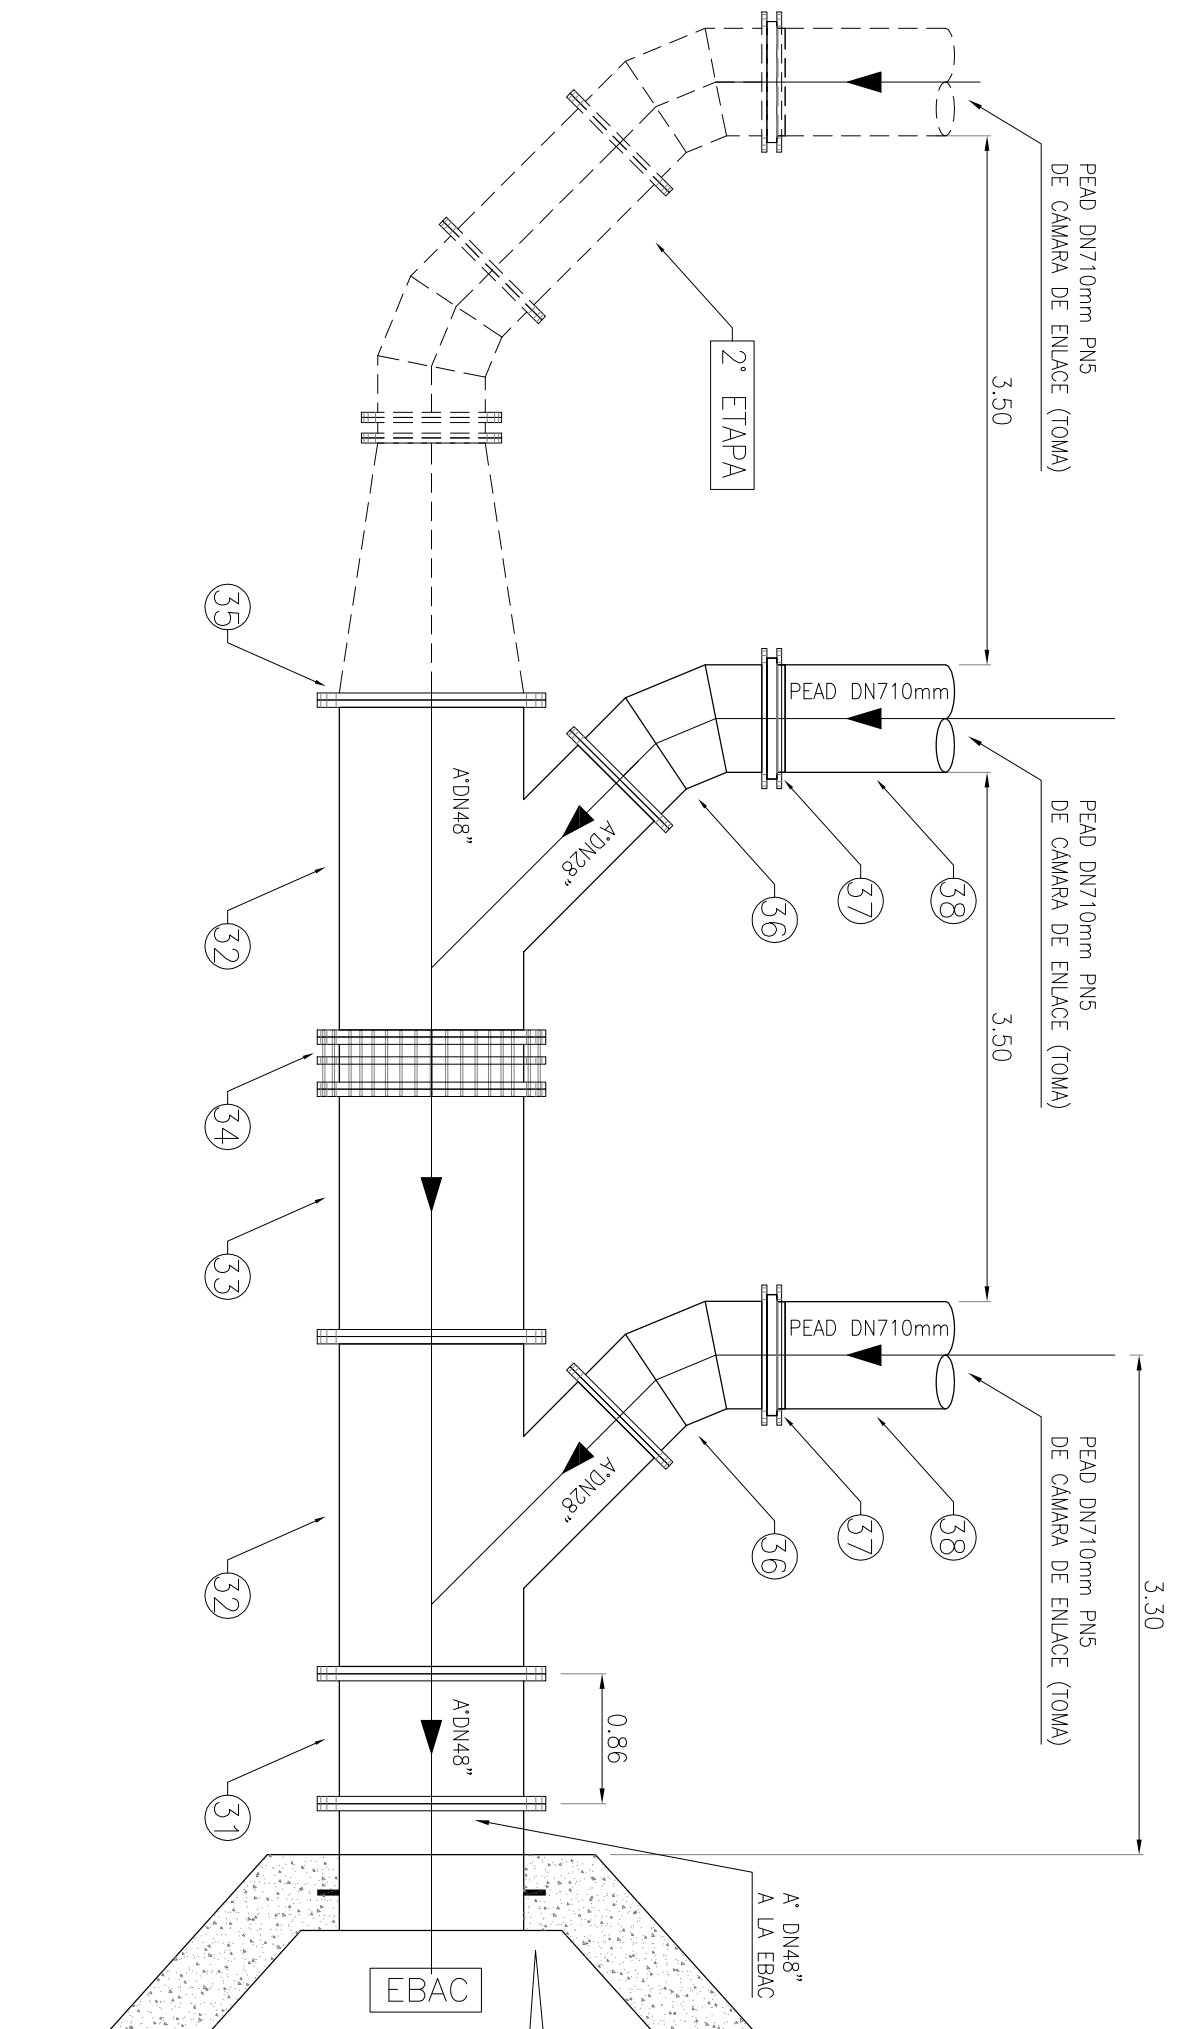

DE LOS QUE SE UTILIZAN 10 PARA LA FIJACION AL ANCLAJE

MA	ERIALES	
Hormigón armado (estructuras hidráulicas)		H-30
Hormigón armado (resto estructuras)		H-21
		ADN-420

Hormigón armado (estructuras hidráulicas)	H-21
Hormigón armado (resto estructuras)	ADN-420

			
			
		PROVINCIA DE SANTA FE MINISTERIO DE AGUAS Y SERVICIOS PÚBLICOS Y MEDIO AMBIENTE SECRETARÍA DE AGUAS	
		MINISTRO: ARO. ANTONIO CILANCO SECRETARIO DE AGUAS: NER. MAURO OSAGUTI DIR. PROVINCIAL DE SISTEMAS DE PROVISIÓN DE AGUA: NER. DANIEL AVILA/EMBA.	
INFRAESTRUCTURA		SECTOR: RECONQUISTA – AGUA	
		DESCRIPCION: RECONSTRUCCION DE LA TOMA – NUEVO ACUEDUCTO AGUA CRUDA	
PLANO :		ESTACION DE BOMBEO DE AGUA CRUDA CORRIENTES Y DETALLES	
REEMPLAZADO POR:		REEMPLAZA A:	
Fecha de inicio: Imp. Guillermo Adán	día de inicio: N. Alejandro	Fecha: OCTUBRE 2009 Lugar: INDIOGAS Folio: 22	
Proyección:	Topografía de Proyecto: Realizado:	0	
L.A.	S.A.	PE-01-EBAC-02	