


PLANTA LOSAS Y VIGAS PLATAFORMA

Escala 1:50

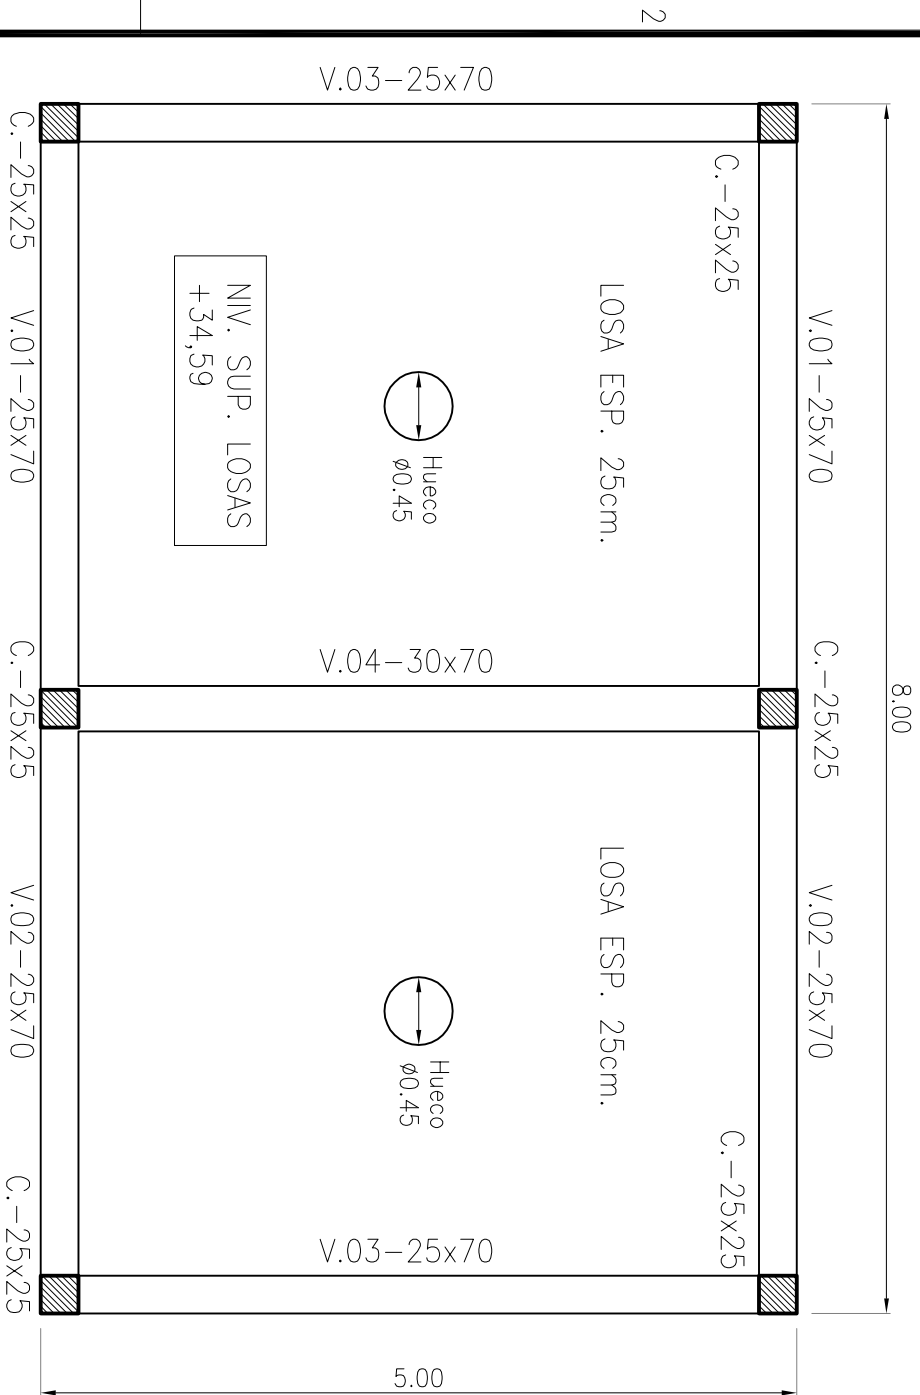


MATERIALES

Hormigón armado _____ H-21

Acero para armadura _____ ADN-420

PLANTA BASES DE FUNDACIÓN

Escala 1:50

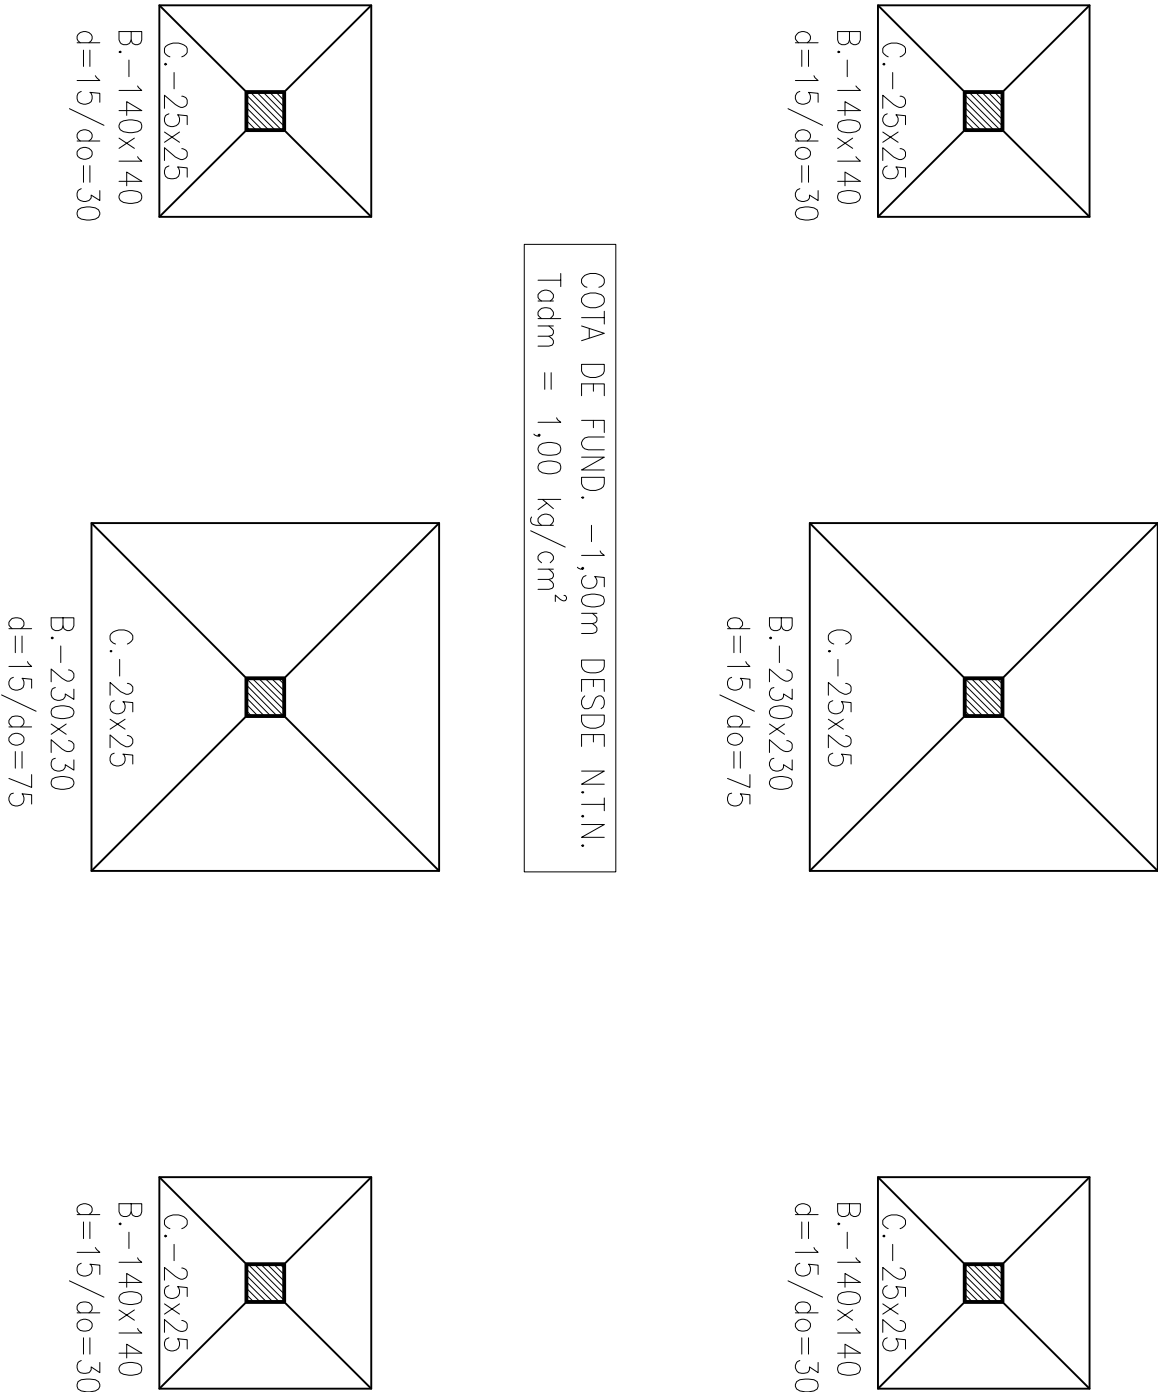

aguas
sanitarias S.A.

INFRAESTRUCTURA

COINDESA
CONSULTORA INTEGRAL DE SANEAMIENTO S.A.

Proyectista:	Ing. Gustavo Actis	Jefe de Departamento:	H. Alessandria	Fecha :	OCTUBRE 2009
Revisor:	D.G.	Ingeniero de Proyecto:	S.K./G.B.	Revisión :	0
PE-OT-EBAC-03					

PROVINCIA DE SANTA FE

MINISTERIO DE AGUAS, SERVICIOS PÚBLICOS Y MEDIO AMBIENTE

SECRETARIA DE AGUAS

MINISTRO: ARQ. ANTONIO CIANCIO

SECRETARIO DE AGUAS: ING. HUGO ORSOLINI

DIR. PROVINCIAL DE SISTEMAS DE PROVISIÓN DE AGUA: ING. DANIEL AVELLANEDA

SERVICIO: RECONQUISTA – AGUA

DESCRIPCION: REUBICACION DE TOMA – NUEVO ACUEDUCTO DE AGUA CRUDA

PLANO : ESTRUCTURA DE APOYO TANQUES ANTARIETE PLANTA Y CORTES

REEMPLAZADO POR: REEMPLAZA A: