



VISTA B-B

Escala 1:50

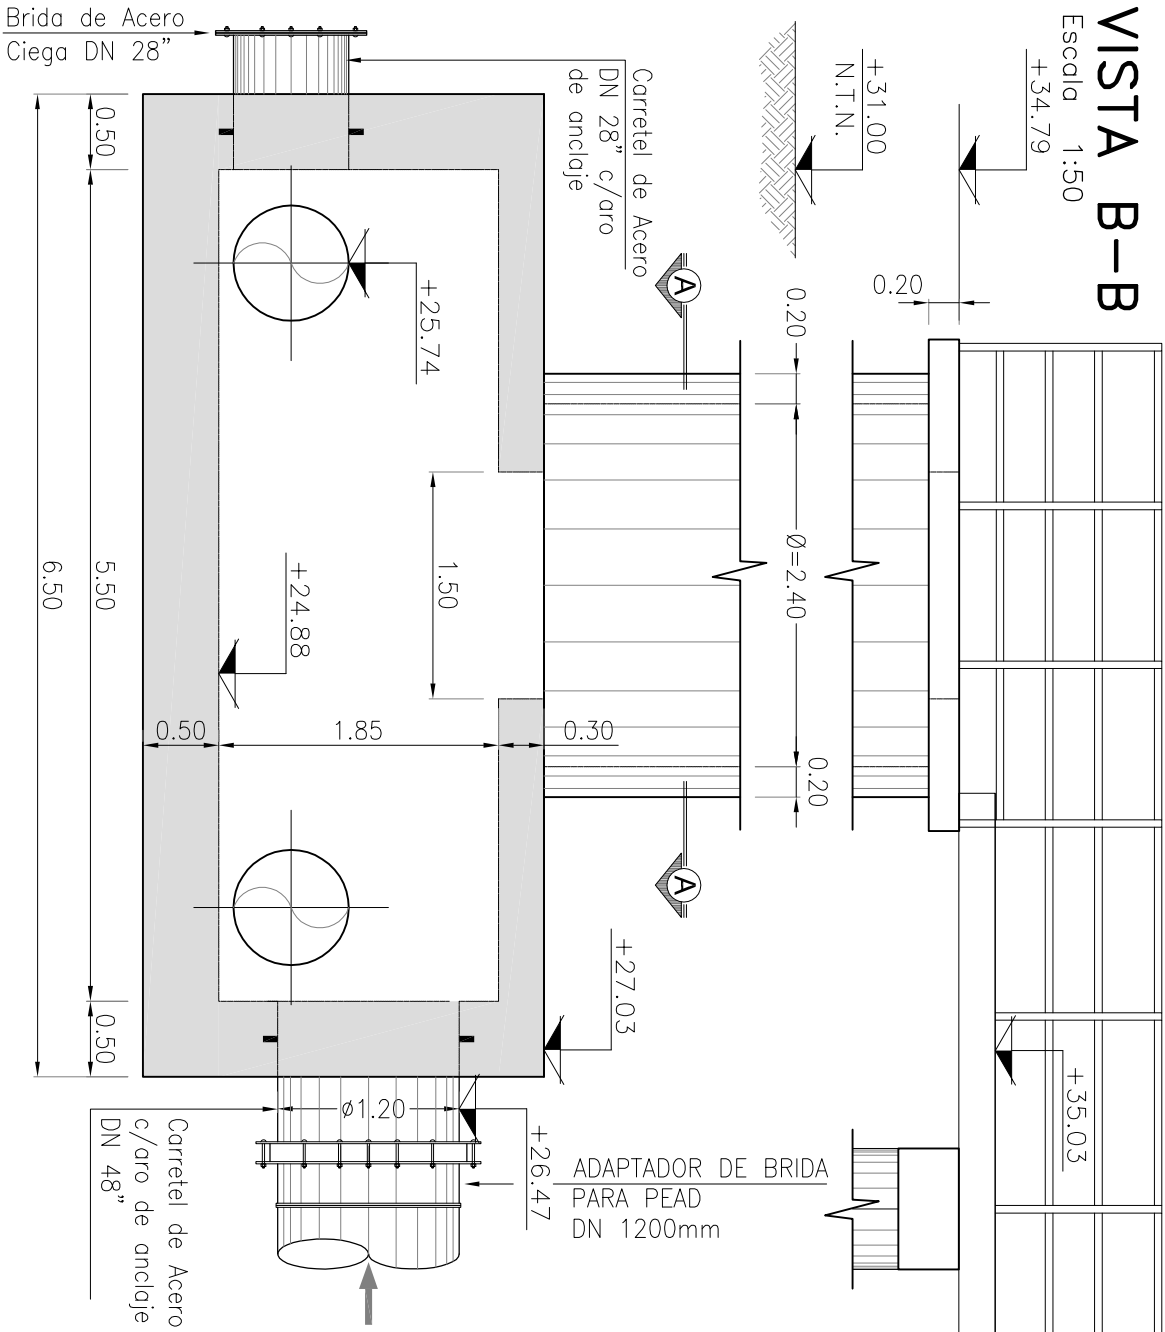


PLANTA CIERRE SUPERIOR

Escala 1:50

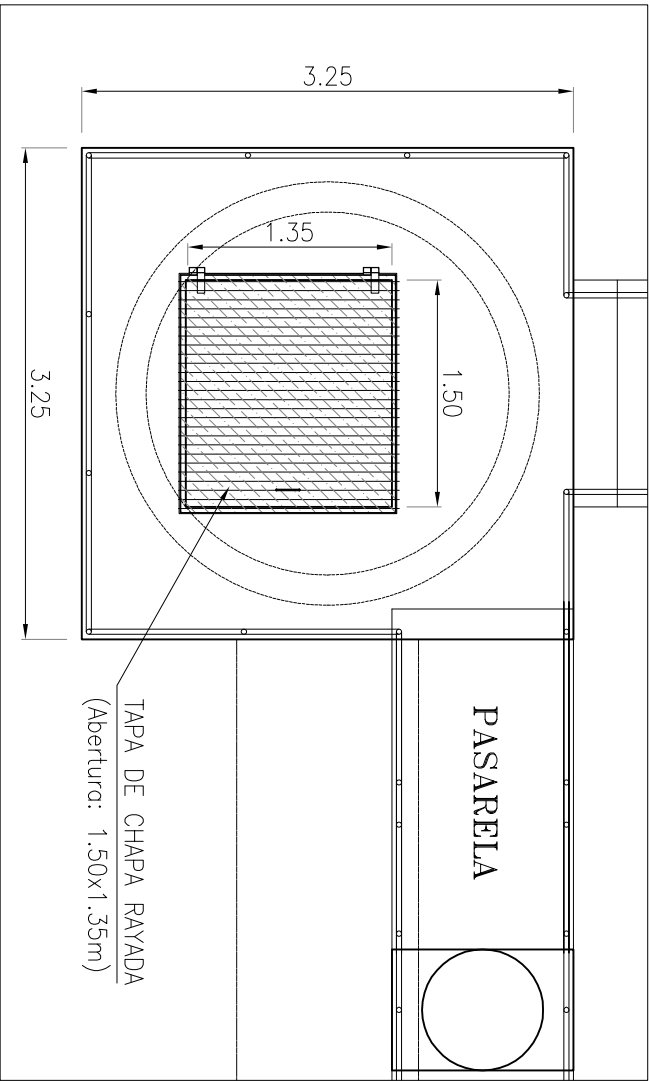

PLANTA CORTE A-A

Escala 1:50

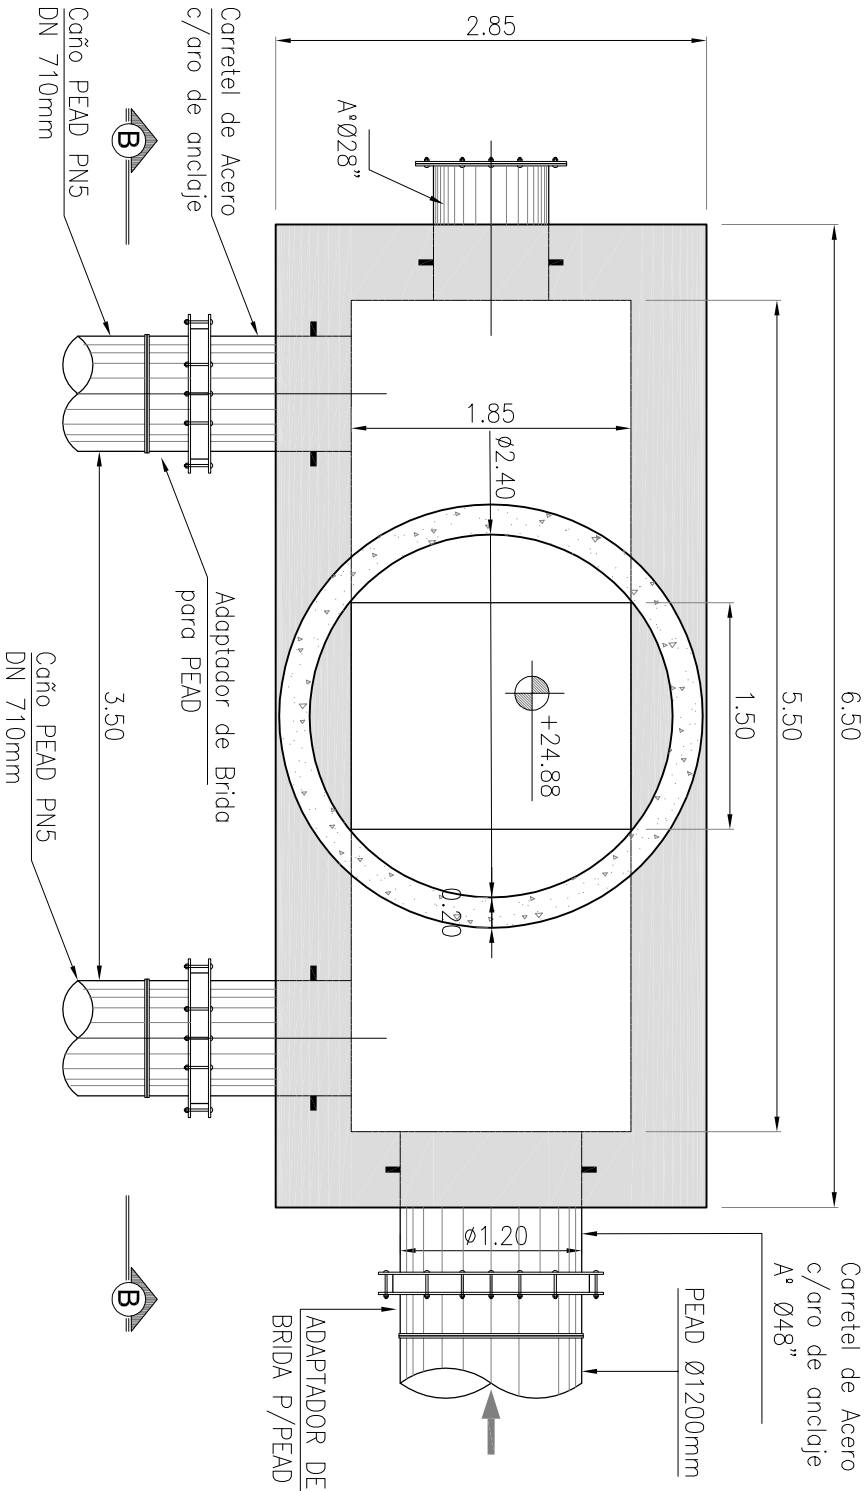

MATERIALES

Hormigón armado _____ H-30
Acero para armadura _____ ADN-420
Acero de estructuras metálicas _____ F-24

NOTA:

TODAS LAS MEDIDAS ESTAN EXPRESADAS EN METROS.



INFRAESTRUCTURA

	PROVINCIA DE SANTA FE	
	MINISTERIO DE AGUAS, SERVICIOS PÚBLICOS Y MEDIO AMBIENTE	
SECRETARIA DE AGUAS		DIR. PROVINCIAL DE SISTEMAS DE PROVISIÓN DE AGUA: ING. DANIEL AVELLANEDA

DESCRIPCION:		REUBICACIÓN DE LA TOMA – NUEVO ACUEDUCTO DE AGUA CRUDA	
PLANO :		OBRA DE TOMA – CÁMARA DE ENLACE PLANTA Y CORTES	

REEMPLAZADO POR:		REEMPLAZA A:	
Gerente de Area:		Jefe de Departamento:	
Ing. Gustavo Actis		H. Alessandria	
Proyectista:		Ingeniero de Proyecto:	
D.G.		S.K./G.B.	
Revisión :		0	
Fecha : OCTUBRE 2009		Escala : INDICADAS	
PE-OT-T-02		Plano N°:	

041-OT-T-02.dwg

