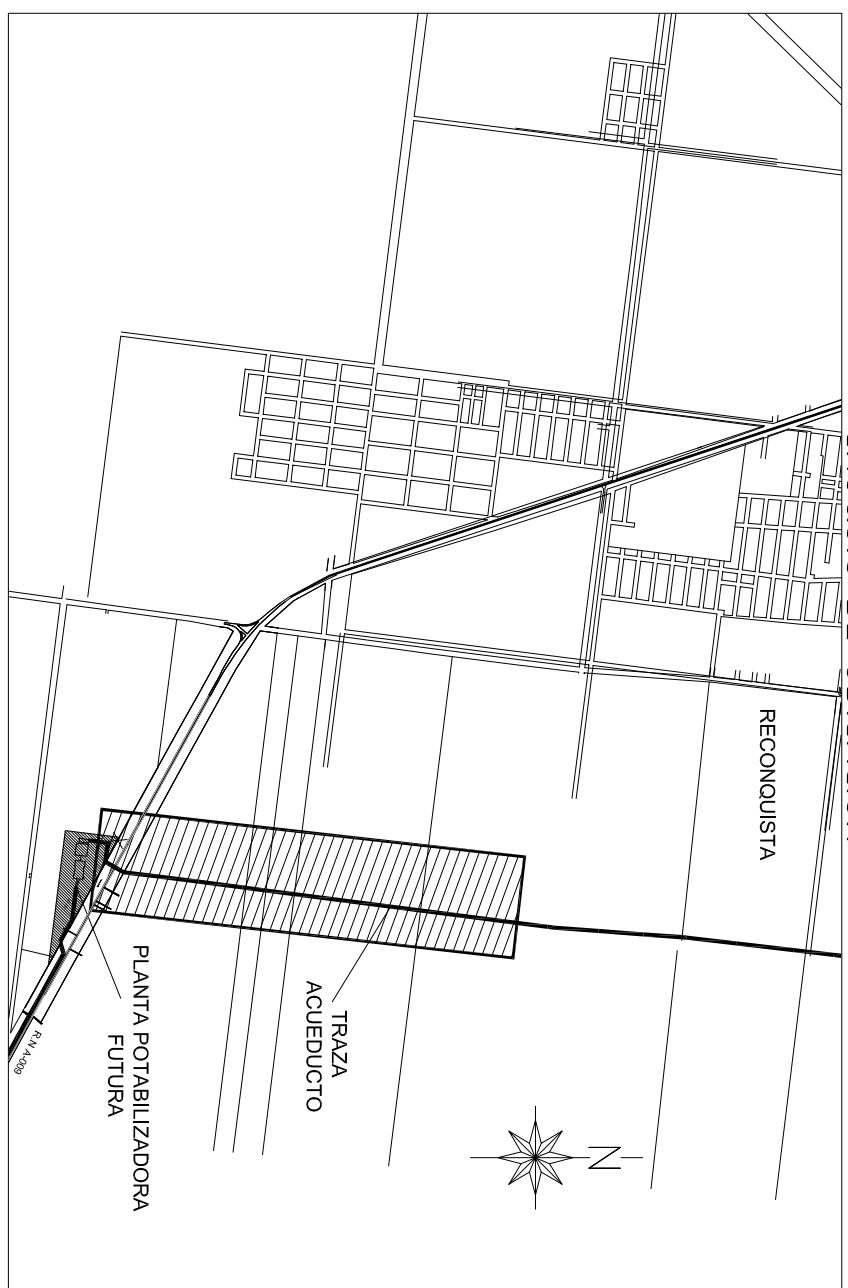
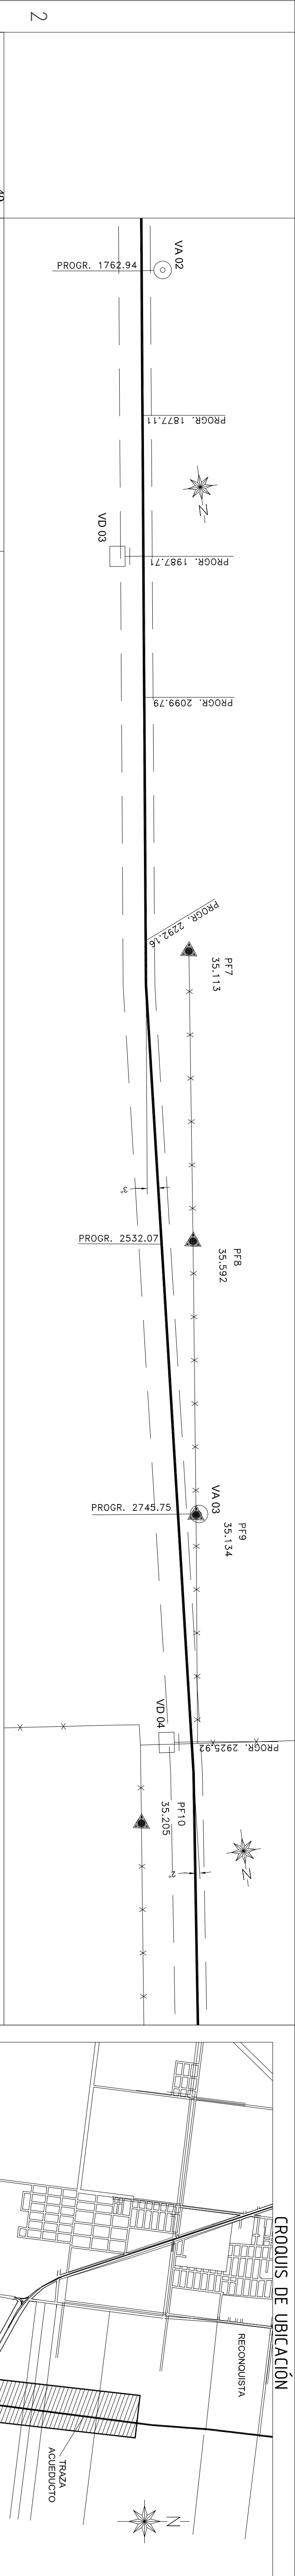
[illegible]

REFERENCIAS

Punto Fijo
Nombre P.Fijo
Cota P.Fijo
S.c.
Sentido de
la Corriente
Alcantarilla
Acceso
Línea de arboles
T.N.
Valvula de Limpieza
Valvula de Aire

Dimensiones y cotas en metros.
Las cotas están referidas al cero del IGA.

Alambrado
Línea de Alta tensión y Postes
Línea de Media tensión y Postes
en eje de trazo
Calzada
Eje Ruta
T.N.
Acueducto

PROVINCIA DE SANTA FE
MINISTERIO DE AGUAS, SERVICIOS PUBLICOS Y MEDIO AMBIENTE
SECRETARIA DE AGUAS

ACUEUCTO RECONQUISTA

PRIMERA ETAPA
PROVINCIA DE SANTA FE
DEPARTAMENTOS GENERAL OBLIGADO Y VERA
PLANALTIMETRIA RAMAL OBLIGADO
PROGRESIVAS. : 0.00 - 2925.92

DIBUJO:	FECHA	ESCALAS	AP - RC - 1:1
UTN - Facultad Bergsoni Reconquista	FEVERO DE 2011	Horizontal: 1:2500 Vertical: 1:100	PLANO Nº 04_021