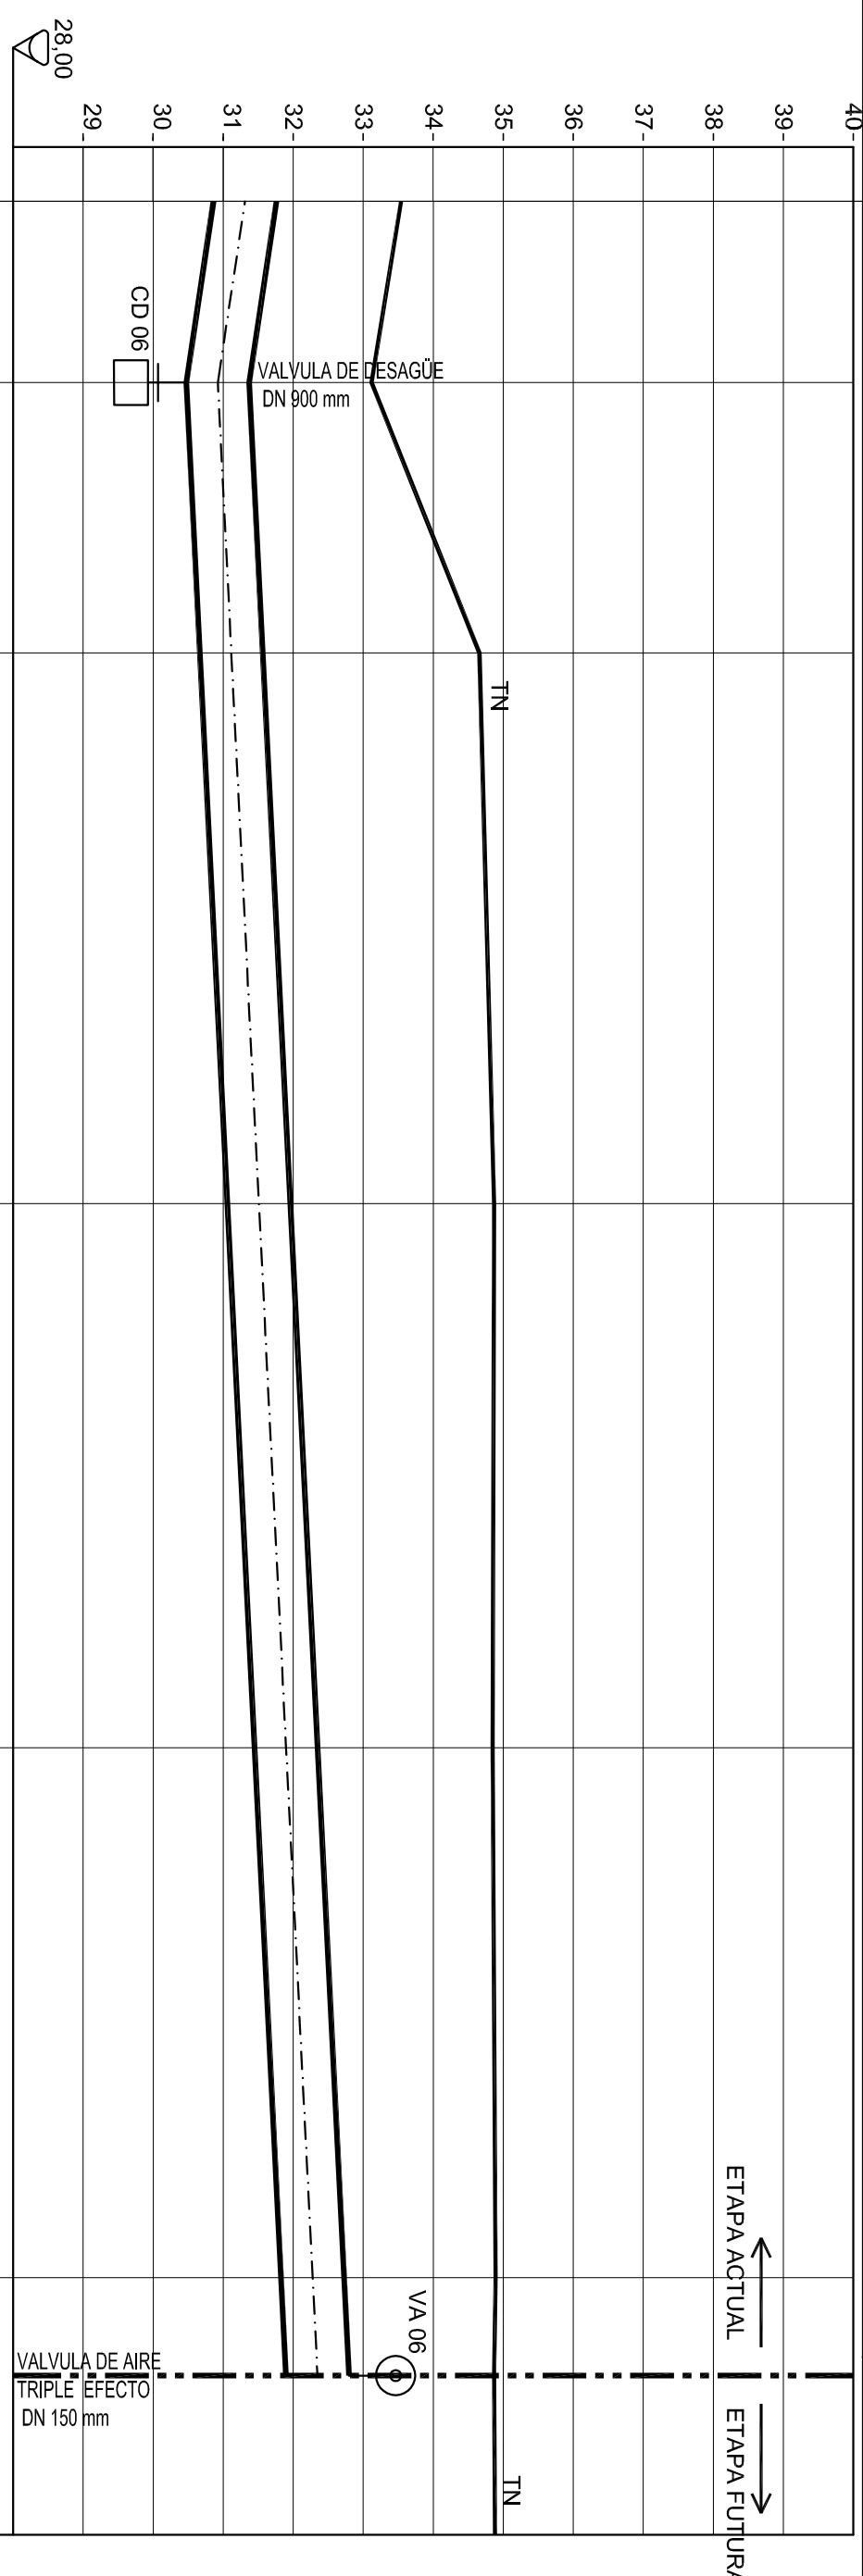
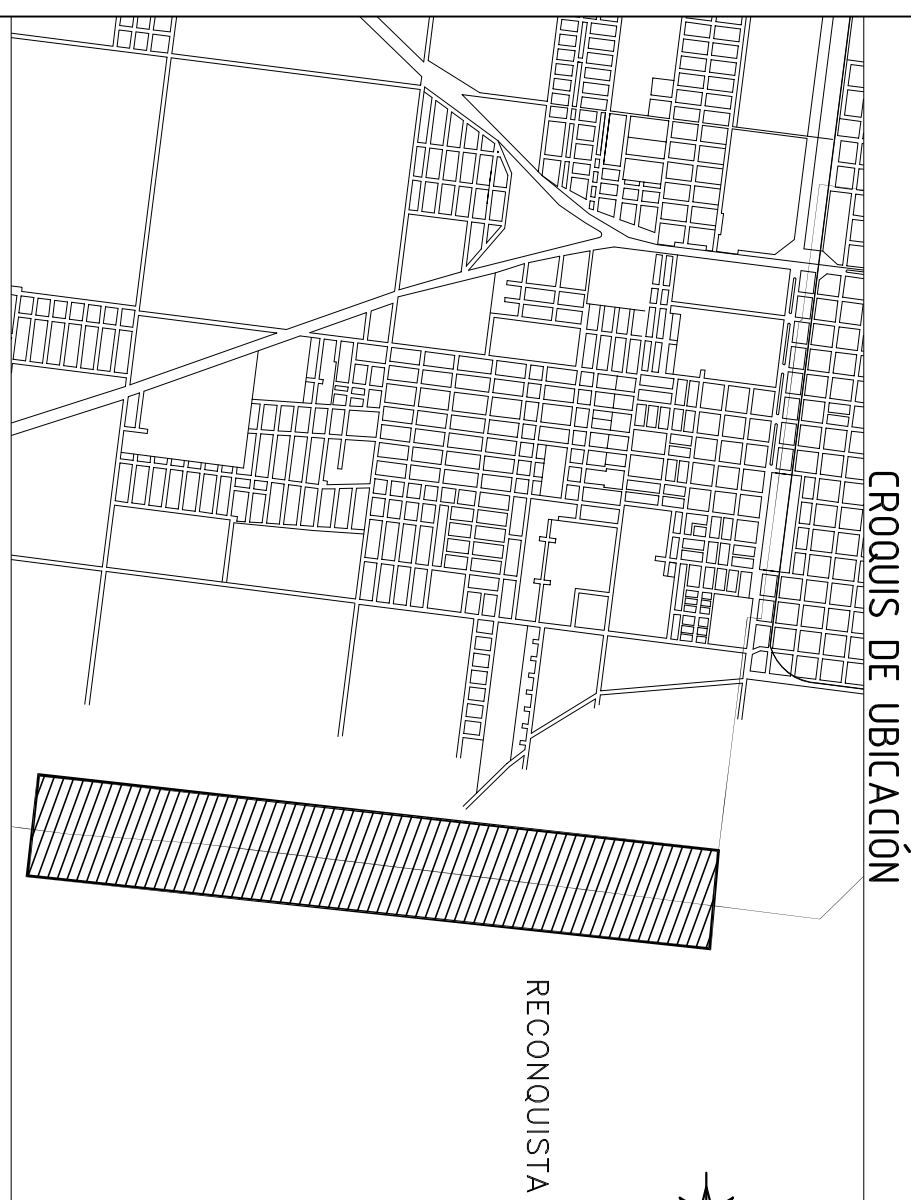
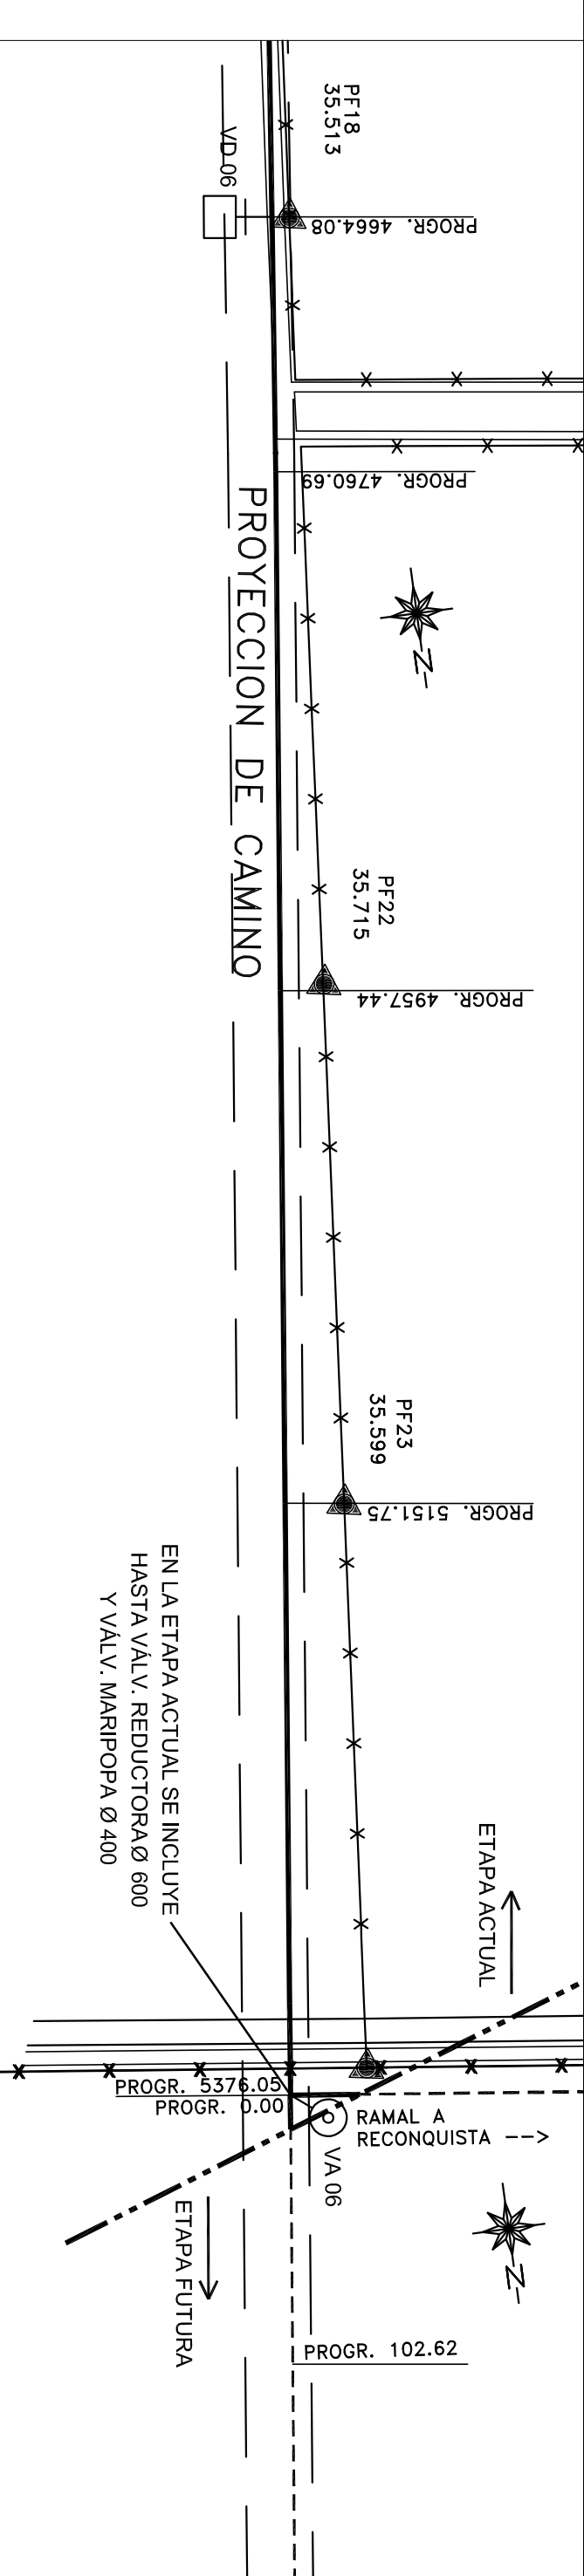
[illegible][illegible]

			
PROVINCIA DE SANTA FE MINISTERIO DE AGUAS, SERVICIOS PÚBLICOS Y MEDIO AMBIENTE SECRETARÍA DE AGUAS			
MINISTRO: ARO. ANTONIO CAMERO		SECRETARIO DE AGUAS: ING. HUGO ORSOLINI	
DIRECCION DE AGUAS: ING. HUGO ORSOLINI		DIRECCION DE SISTEMAS DE PROVISION DE AGUA: ING. DANIEL ANGLADEDA	
PROYECTO:			
UN – Facultad Regional Recoquiza		ACUEDIUNTO RECONQUISTA PRIMERA ETAPA PROVINCIA DE SANTA FE DEPARTAMENTOS GENERAL, OBLIGADO Y VERA PLANALTIMETRIA RAMAL CONJUNTO PROGRESIVAS: 2925.92 - 5376.05	
DIBUJO:	FECHA:	ESCALAS:	AP – RC: 1:2
UN – Facultad Regional Recoquiza	FEBRERO DE 2011	HORIZONTAL: 1:2500 VERTICAL: 1:100	PLANO N° 04- 022