



PLANTA

ESCALA: 1:100

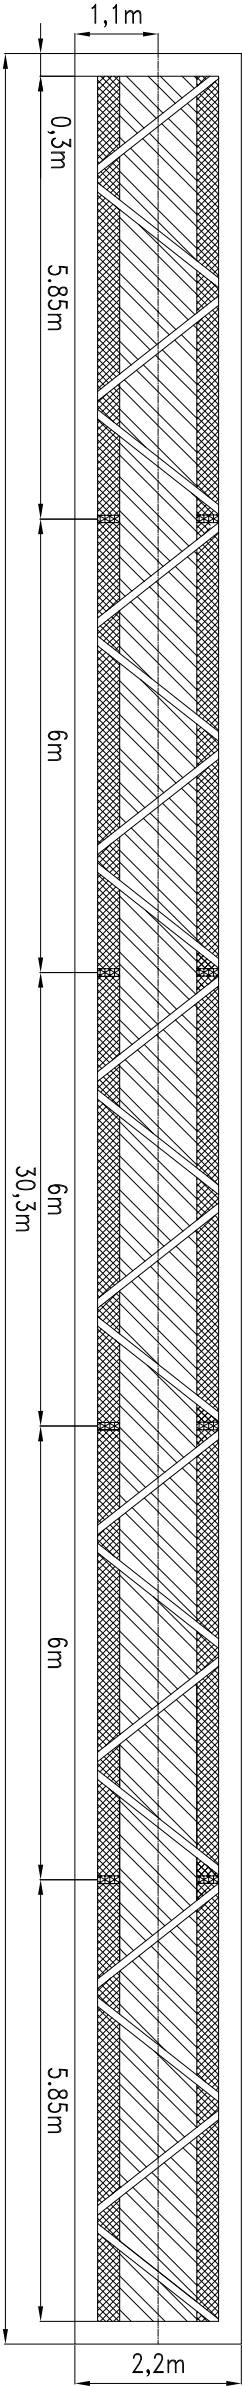


ESCALA: 1:100


PERFIL

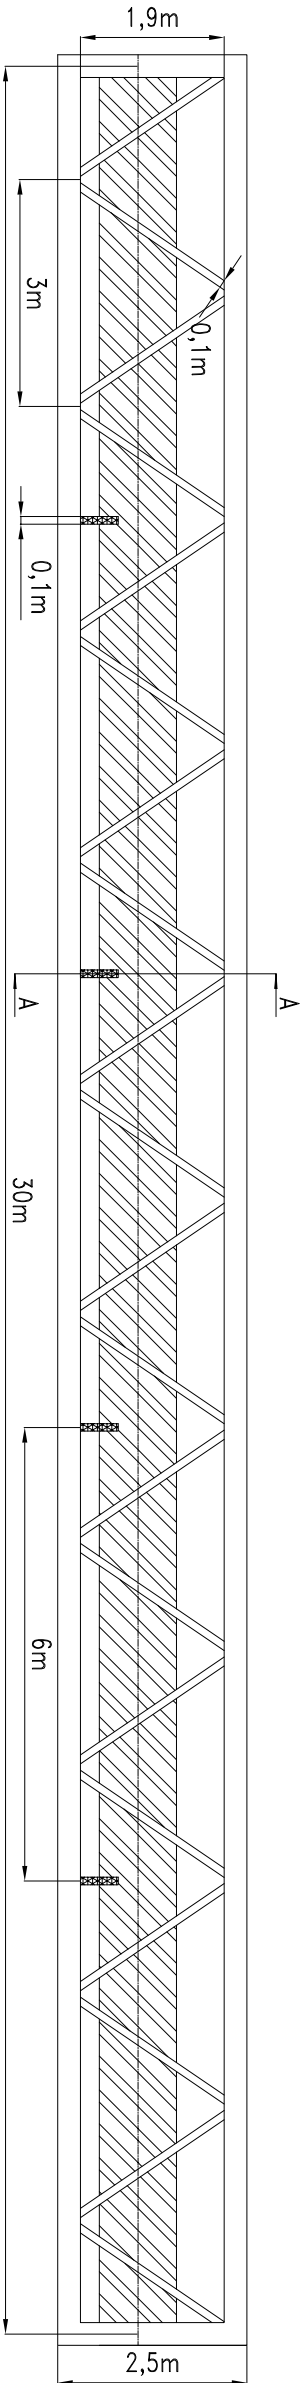

CORTE A-A

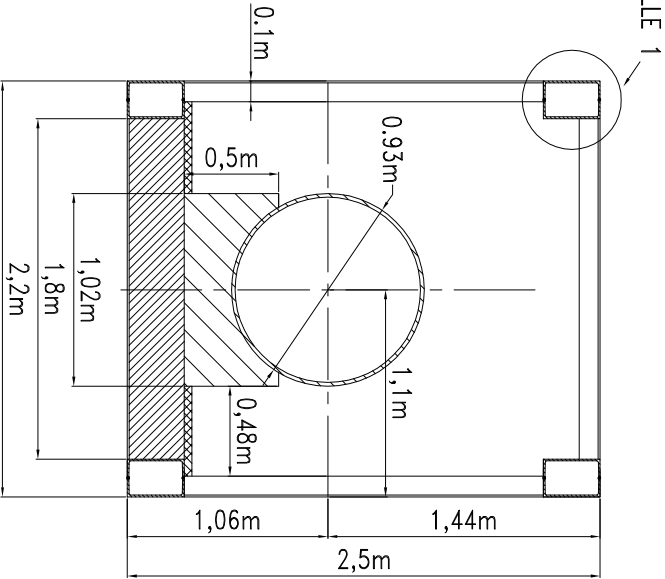


DETALLE 1

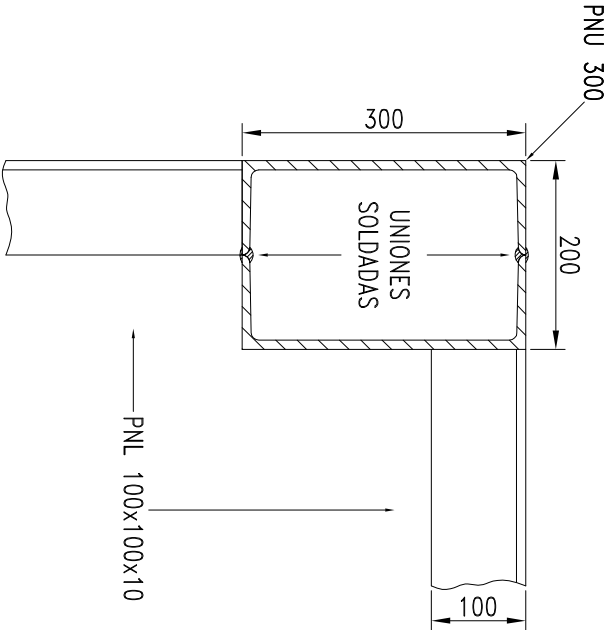

Escala: 1:40

Medidas en: mm

Escala: 1:8

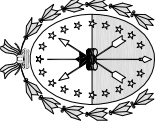 PROVINCIA DE SANTA FE MINISTERIO DE AGUAS, SERVICIOS PÚBLICOS Y MEDIO AMBIENTE SECRETARIA DE AGUAS				
MINISTRO: ARQ. ANTONIO CIANCIO		ACUEDUCTO RECONQUISTA		
SECRETARIO DE AGUAS: ING. HUGO ORSOLINI		PRIMERA ETAPA		
DIR. PROVINCIAL DE SISTEMAS DE PROVISIÓN DE AGUA: ING. DANIEL AVELLANEDA		PROVINCIA DE SANTA FE		
PROYECTO:		DEPARTAMENTOS GENERAL OBLIGADO Y VERA		
UTN – Facultad Rerjional Reconquista		CRUCE DE CAUCE		
DIBUJO:		ESTRUCTURA SOPORTE CAÑERÍA		
UTN – Facultad Rerjional Reconquista		PLANTA - PERFIL - CORTE - DETALLE		
FECHA		ESCALAS		AC - C - II
FEBRERO DE 2011				PLANO N° 04 - 014