

H

G

F

E



D

C


B

A

CRUCE ARROYO CURUPI

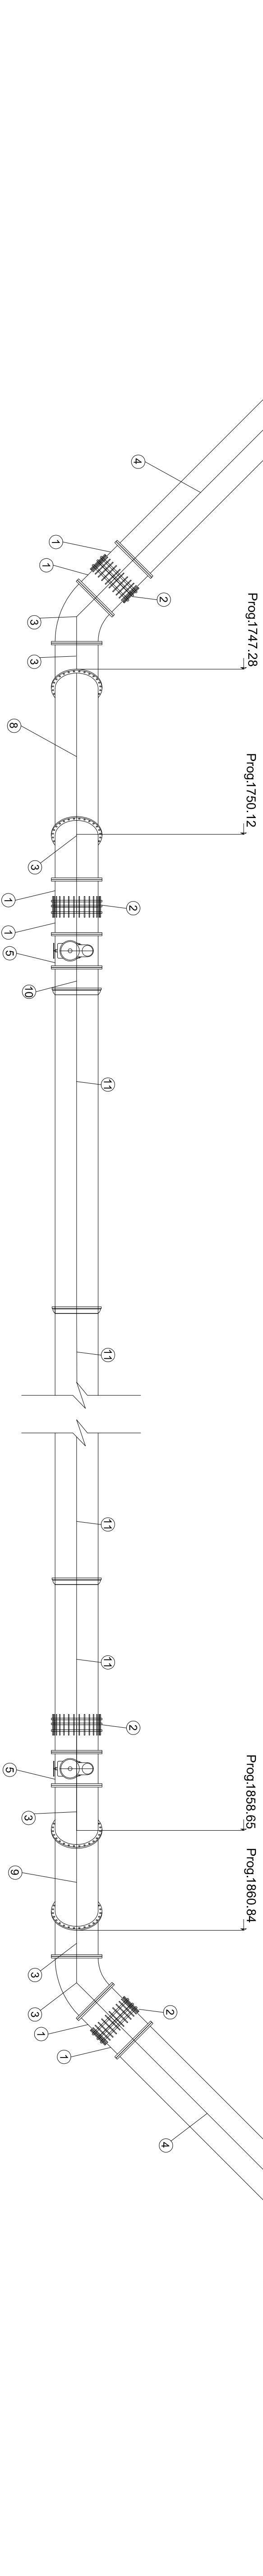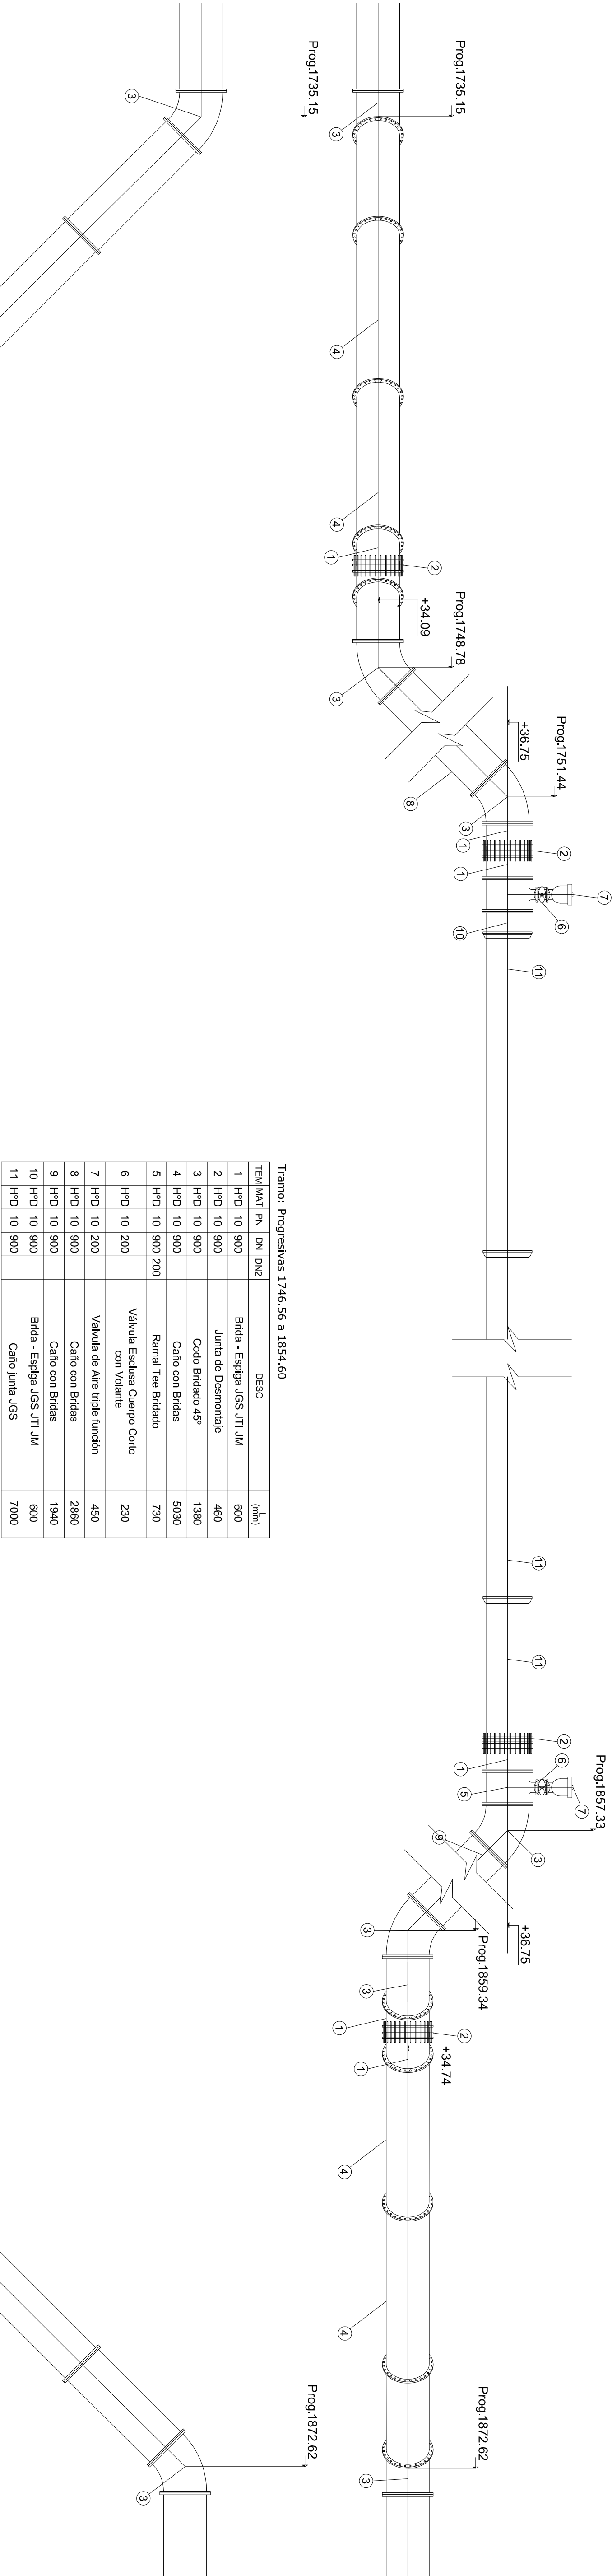


VALVULAS DE AIRE
EN CRUCES DE CAUCES
VA-01-02-04-05-07-08

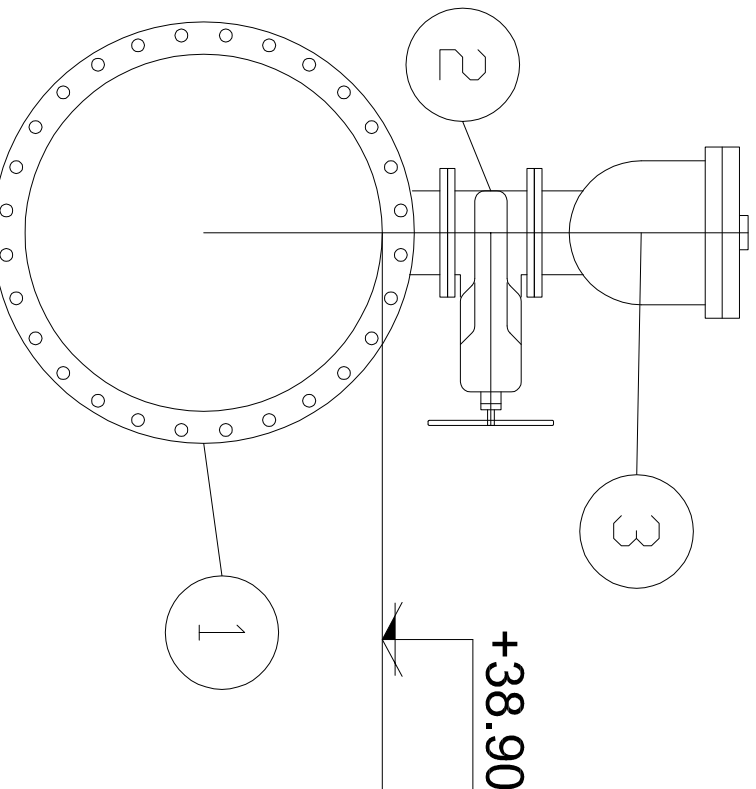

ITEM	MAT	PN	DN	DN2	DESCRIPCION
1	H+D	10	900	200	Ramal Tee Bifido
2	H+D	10	200		Valvula Escusa Cuerpo Corto con Valante
3	H+D	10	200		Valvula de Aire triple funcion

Dimensiones y cotas en metros.
Las cotas están referidas al cero del IOM.

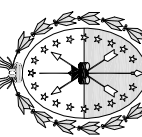

PROVINCIA DE SANTA FE
MINISTERIO DE AGUAS, SERVICIOS PUBLICOS Y MEDIO AMBIENTE
SECRETARIA DE AGUAS

MINISTRO: ARO. ANTONIO GANCIO
SECRETARIO DE AGUAS: ING. HUGO ORSOLINI
DIR. PROVINCIAL DE SISTEMAS DE PROVISION DE AGUA: ING. DANIEL ARELLANEDA
PROYECTO: UTM - Facultad Regional Reconquista

ACUEDUCTO RECONQUISTA
PRIMERA ETAPA
PROVINCIA DE SANTA FE
DEPARTAMENTOS GENERAL OBLIGADO Y VERA
ACUEDUCTO DE AGUA CRUDA
CANTERIA CRUCE RIO ARROYO CURUPI
DETALLES

DIBUJO: UTM - Facultad Regional Reconquista
FECHA: FEBRERO DE 2011
ESCALA: 1/75
AC - CC - 1.1
PLANO N° 04-017