

H

G

F

E


D

C


B

A


Cruce Río San Javier

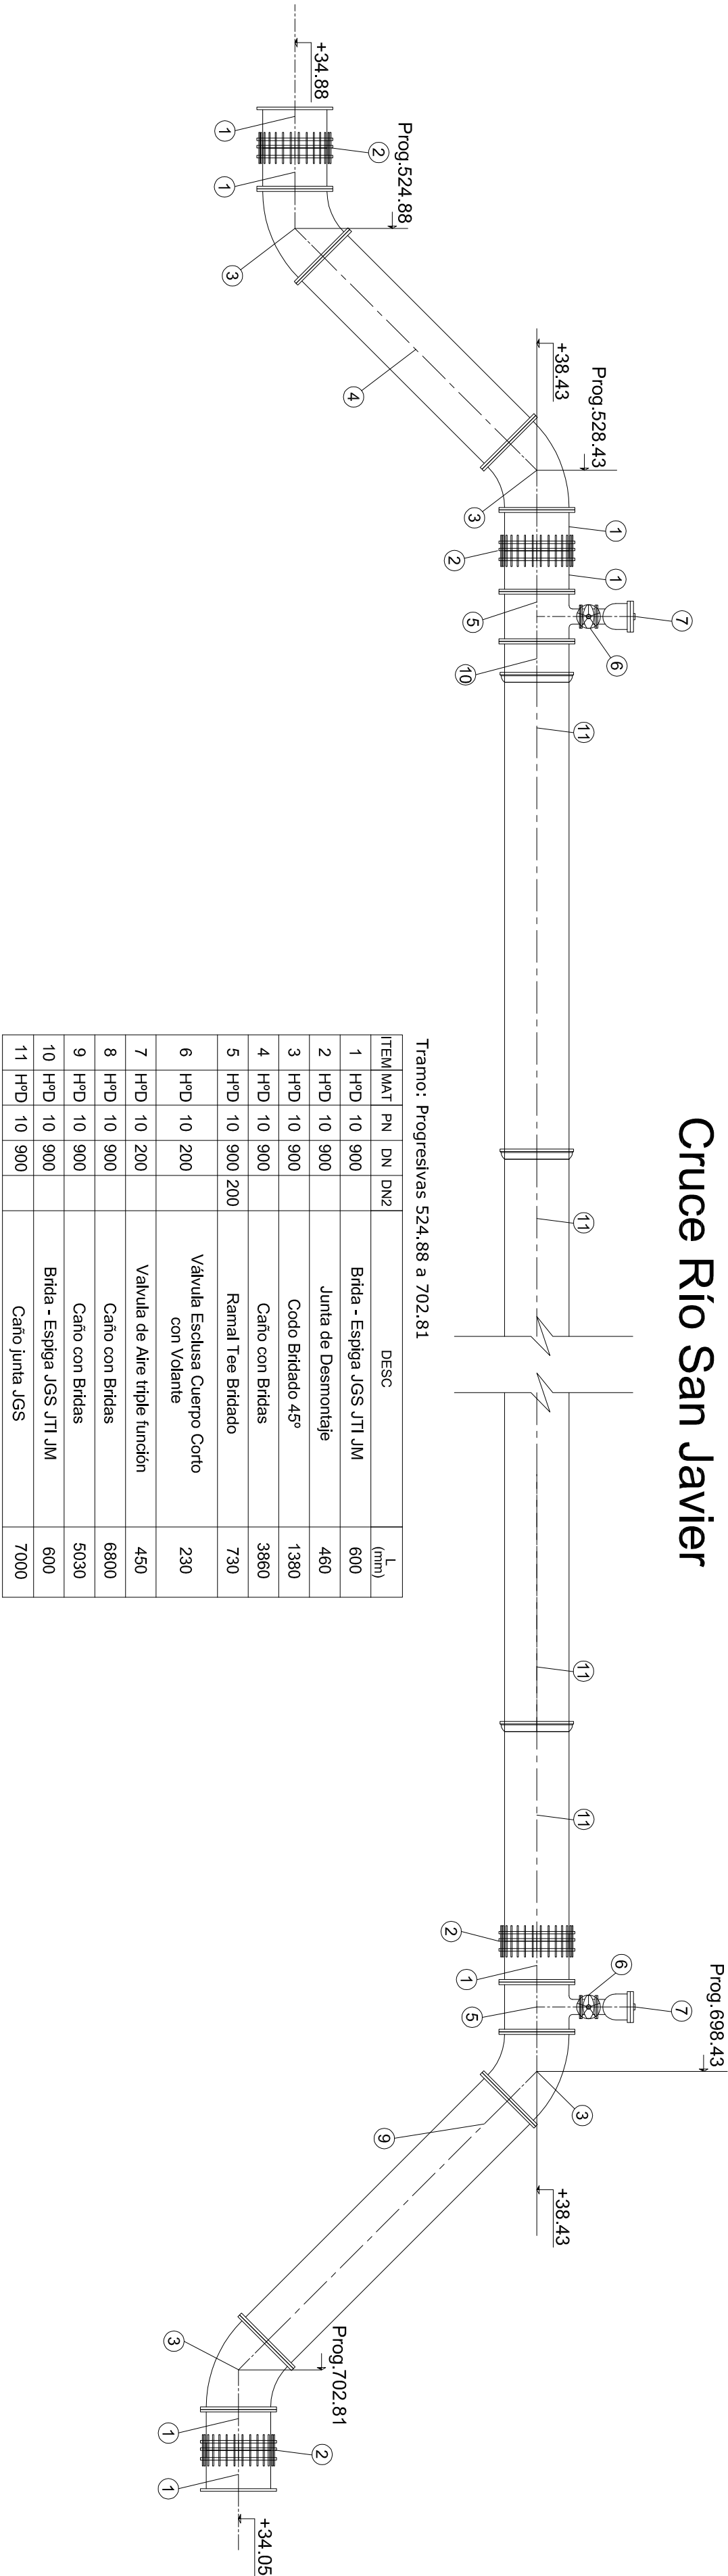

Cruce Arroyo Curupí

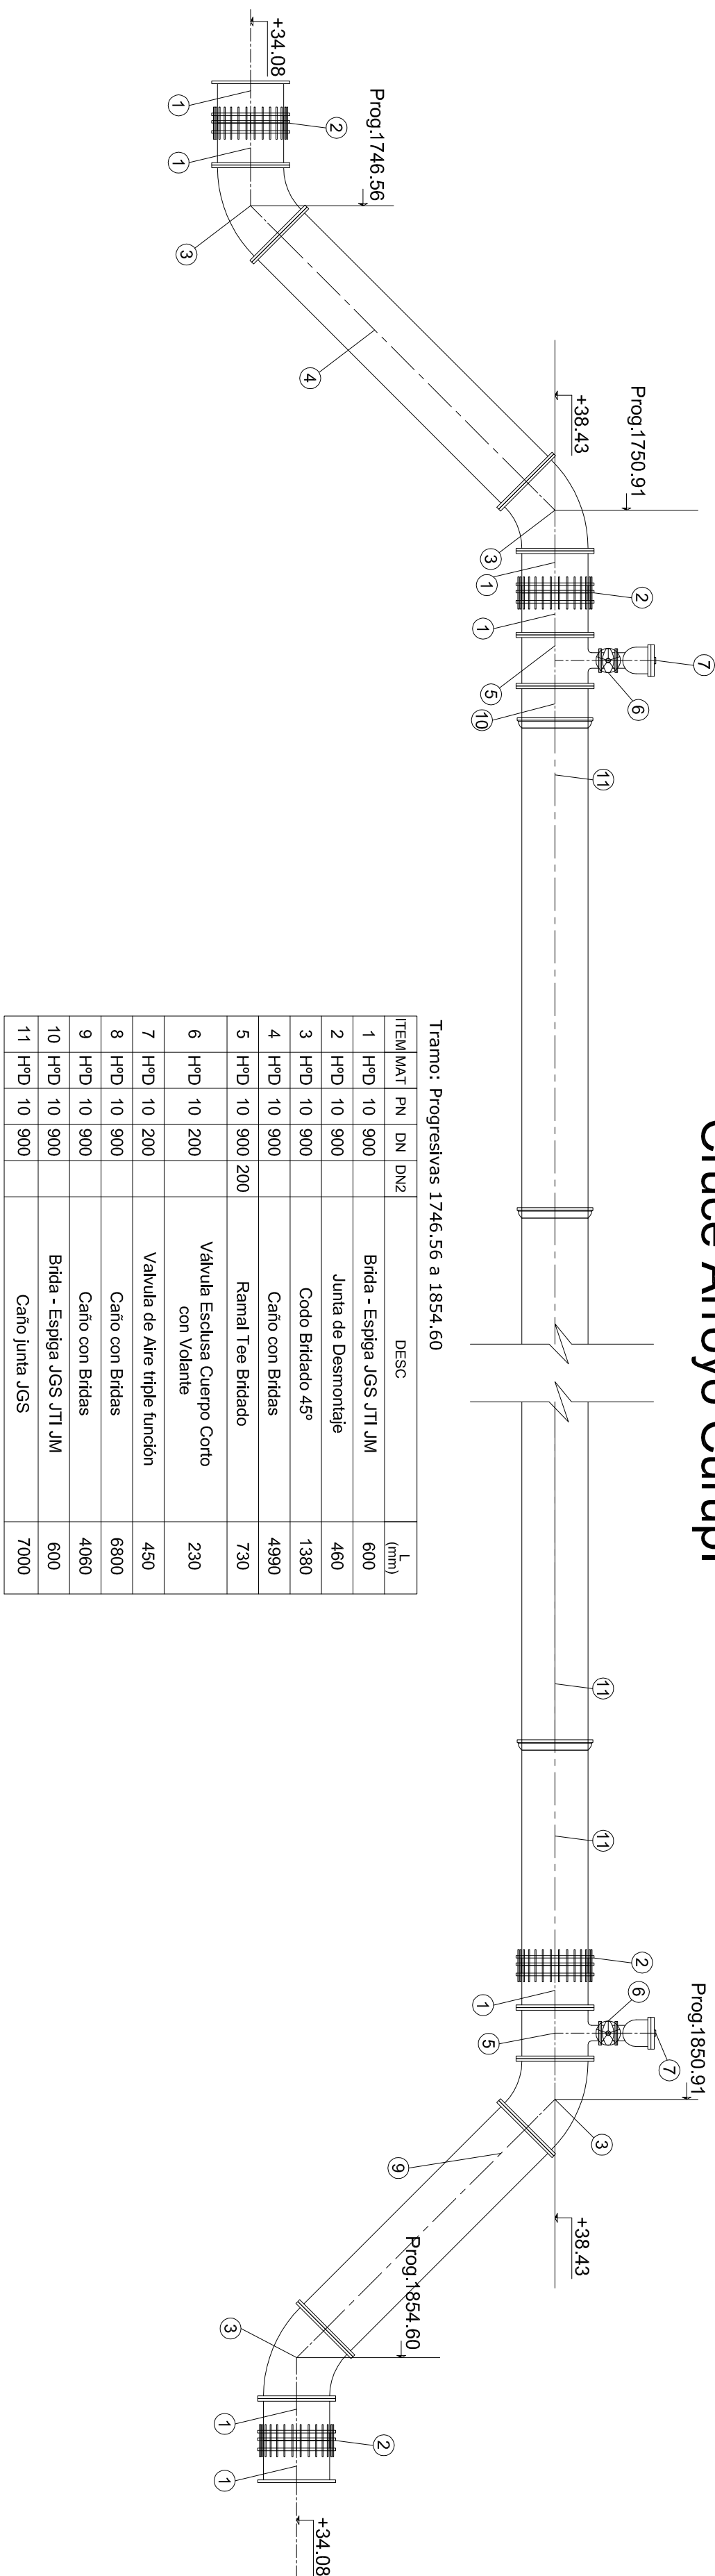


Cruce Arroyo Aguilar

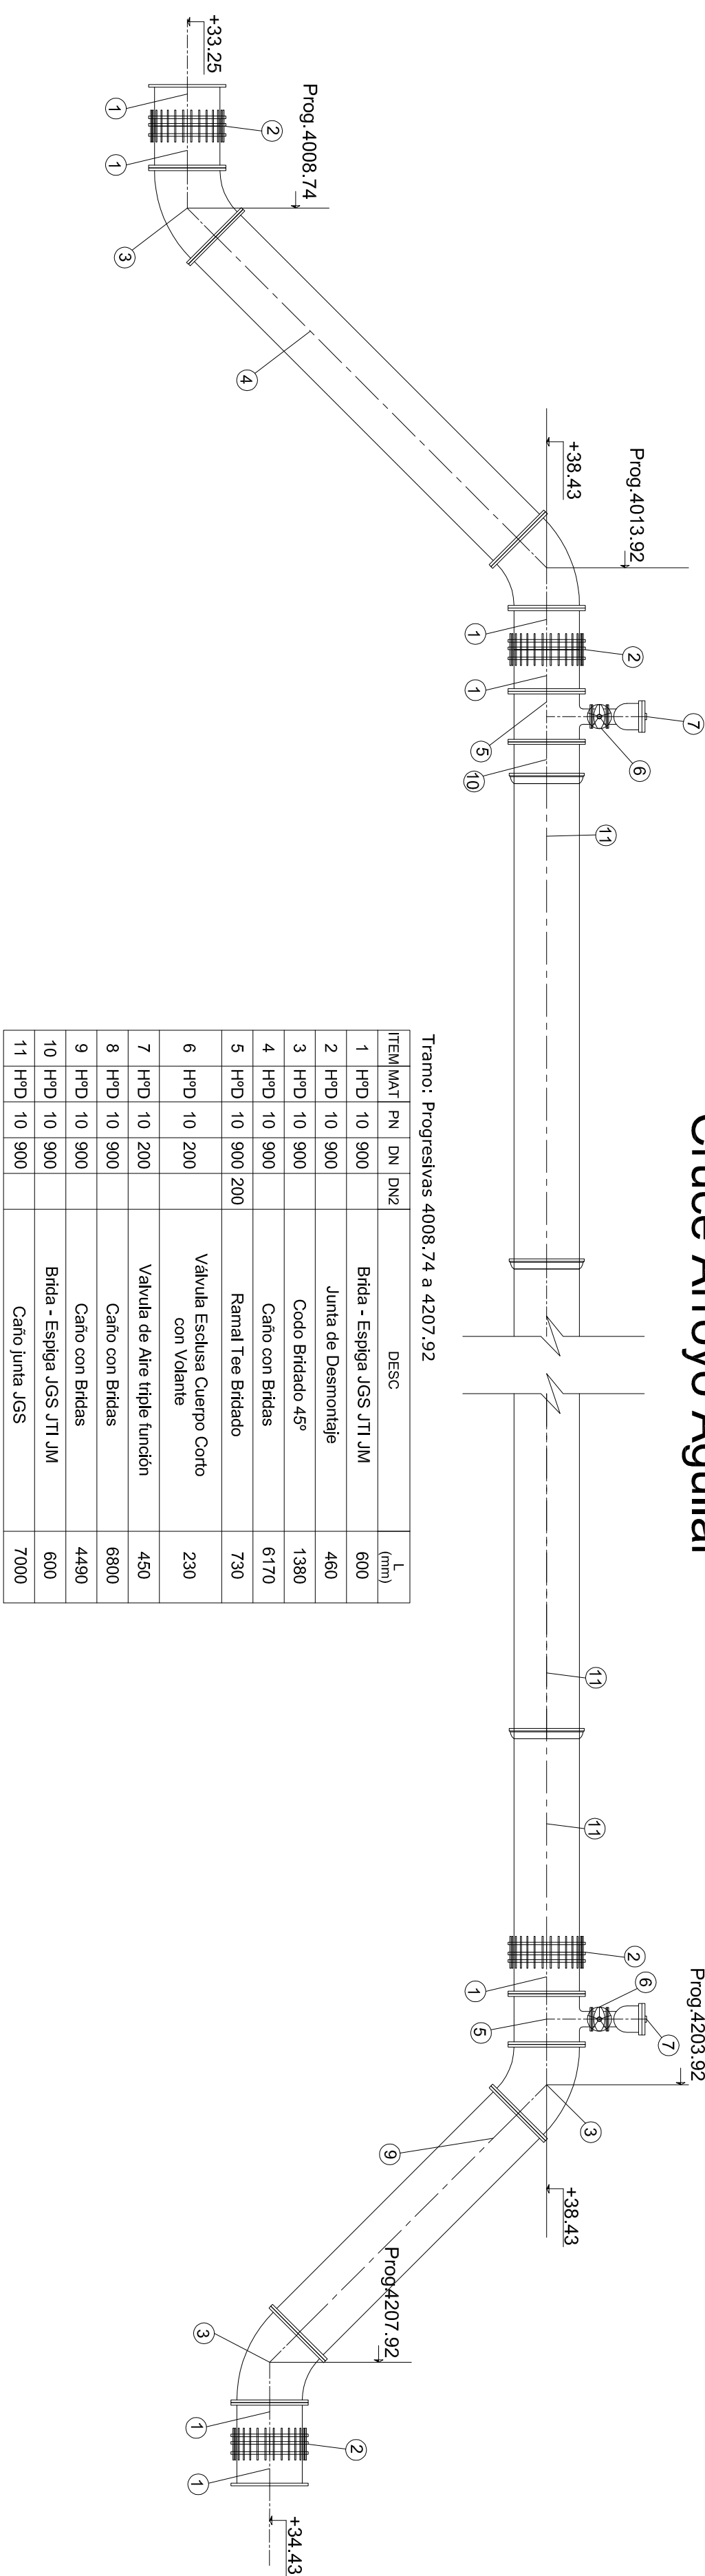

VÁLVULAS DE AIRE EN CRUCES DE CAUCES


VA 01-02-04-05-07-08

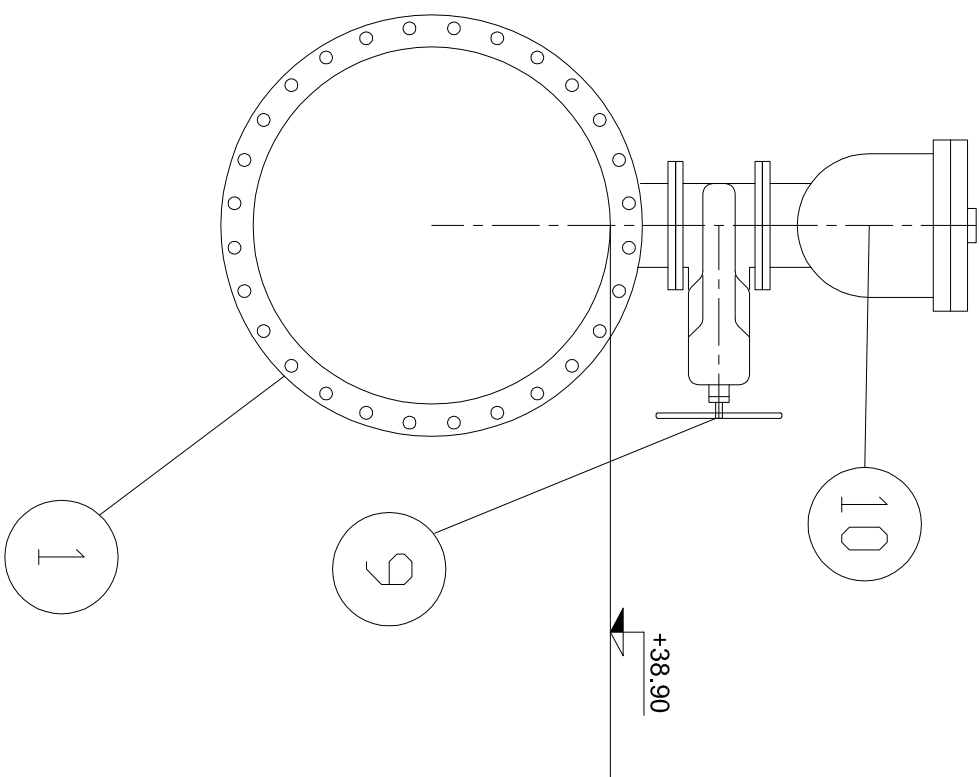

ITEM	MAT	PN	DN	DN2	DESCRIPCÓN
1	HPD	10	900	200	Ramal Tee Bredado
2	HPD	10	200		Válvula Escalaa Cuerpo Corto con Vdante
3	HPD	10	200		Válvula de Aire triple función

ESCALA: 1:20

Dimensiones y cotas en metros.
Las cotas están referidas al cero del IGM.

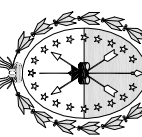

PROVINCIA DE SANTA FE
MINISTERIO DE AGUAS, SERVICIOS PÚBLICOS Y MEDIO AMBIENTE
SECRETARÍA DE AGUAS

MINISTRO: ARO. ANTONIO CANCIO
SECRETARIO DE AGUAS: ING. HUGO ORSOLINI
DIR. PROVINCIAL DE SISTEMAS DE PROVISIÓN DE AGUA: ING. DANIEL ARELLANO
PROYECTO: CRUCE DE CAUCES - DETALLES

ACUEDUCTO RECONQUISTA
PRIMERA ETAPA
PROVINCIA DE SANTA FE
DEPARTAMENTOS GENERAL OBLIGADO Y VERA
ACUEDUCTO DE AGUA CRUDA
PERFILES LONGITUDINALES
CRUCE DE CAUCES - DETALLES

DIBUJO: UIN - Facultad Regional Reconquista
FECHA: FEBRERO DE 2011
ESCALAS: 1/20
AC - T - I.3
PLANO N° 04-019