ESCALAS: 1:200

PERFIL PF0 --> Prog.: 41.28

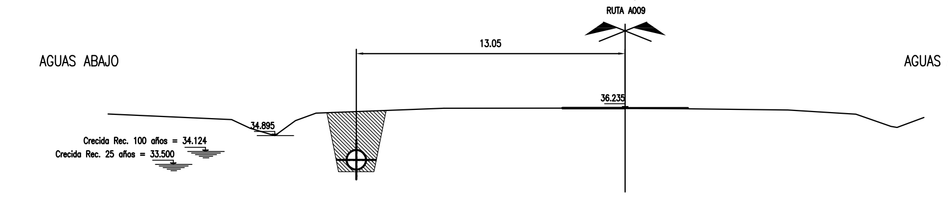

ESCALAS: 1:200

PERFIL PF1 --> Prog.:267.80

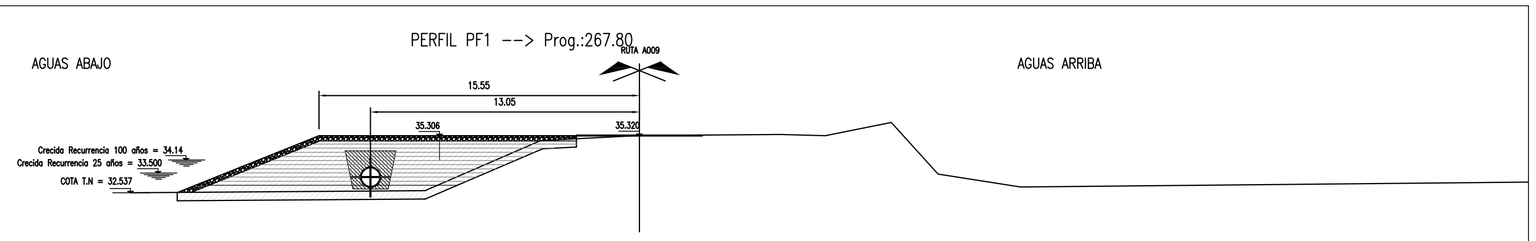

ESCALAS: 1:200

PERFIL PF2 --> Prog.:469.70

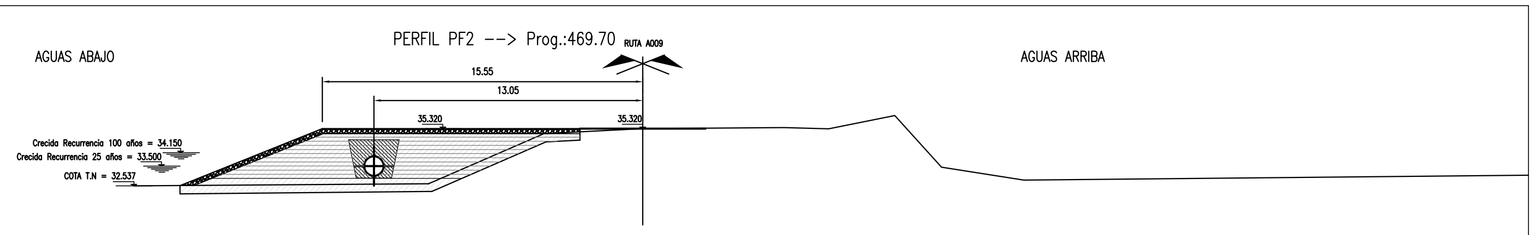

ESCALAS: 1:200

PERFIL PF3 --> Prog.:698.43

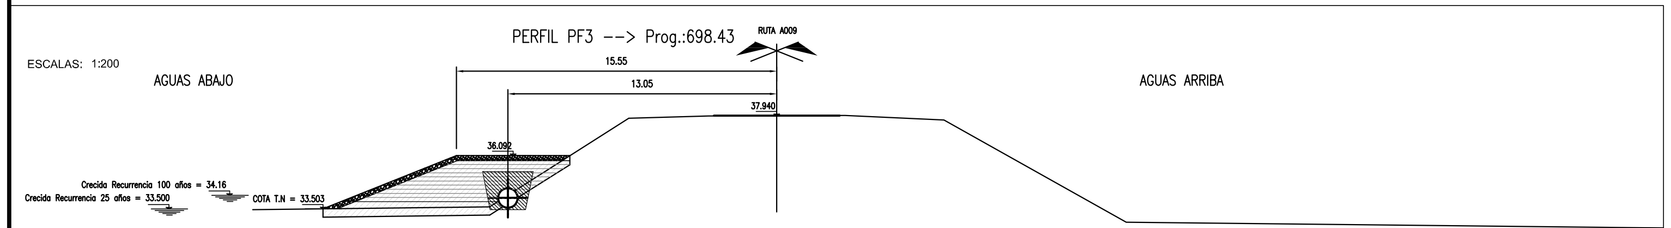

ESCALAS: 1:200

PERFIL PF4 --> Prog.:872.03

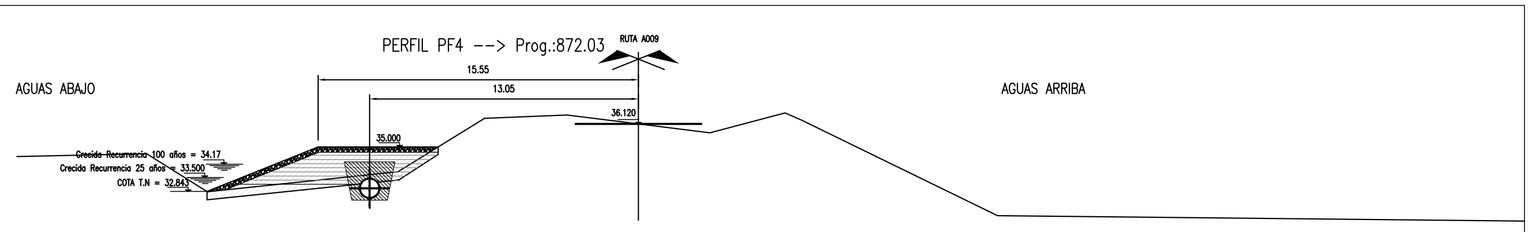

ESCALAS: 1:200

PERFIL PF5 --> Prog.:1072.66

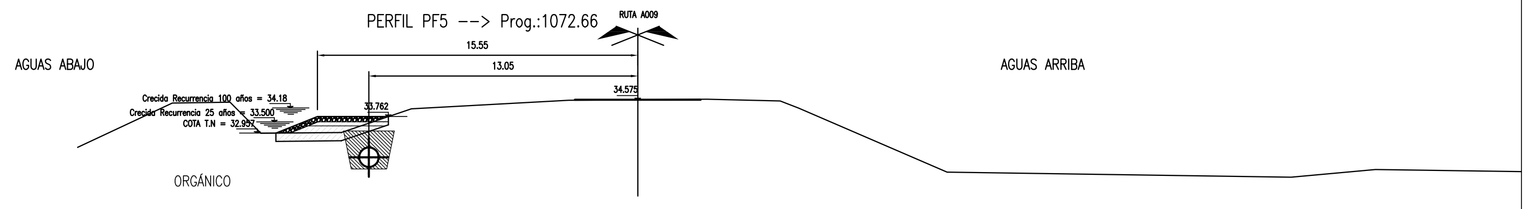

ESCALA: 1:200

PERFIL PF6 --> Prog.:1265.39

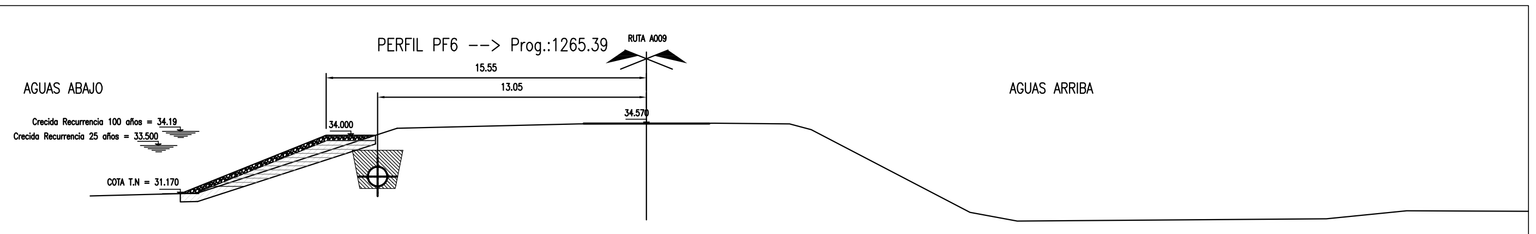

ESCALAS: 1:200

PERFIL PF7 --> Prog.:1462.14

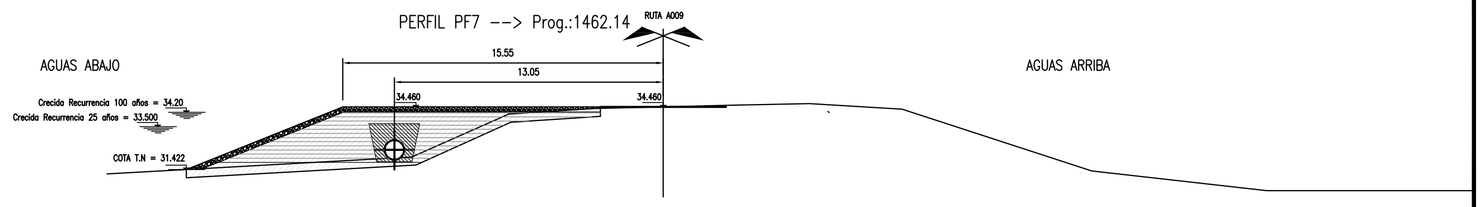

ESCALAS: 1:200

PERFIL PF8 --> Prog.:1652.97

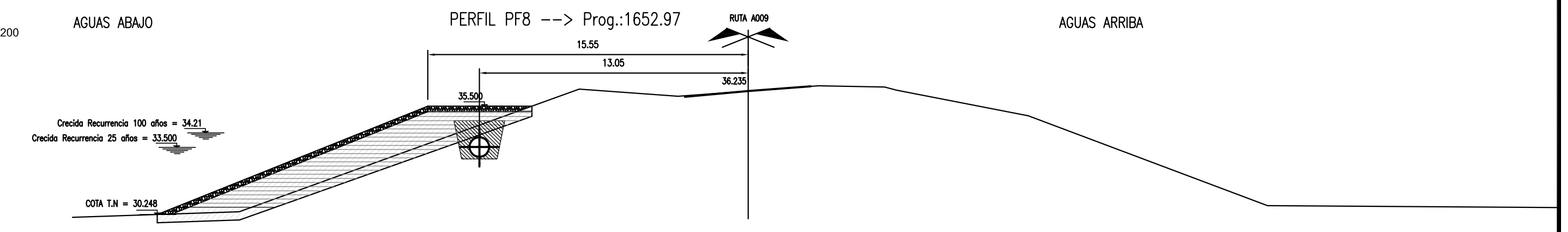

ESCALAS: 1:200

PERFIL PF9 --> Prog.:1857.61

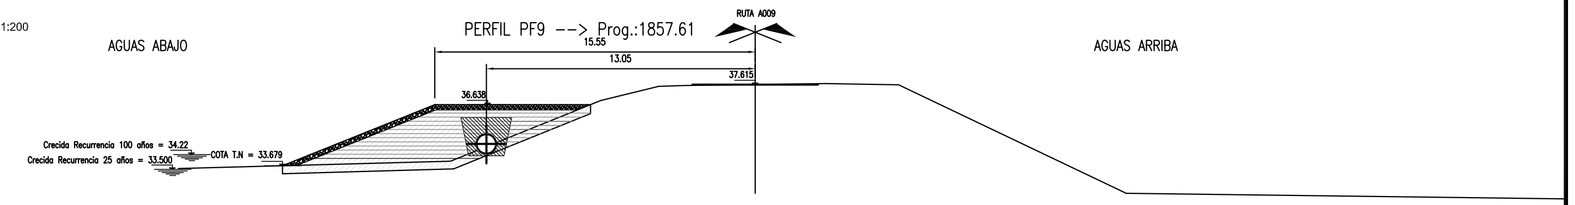

ESCALAS: 1:200

PERFIL PF10 --> Prog.:2049.72

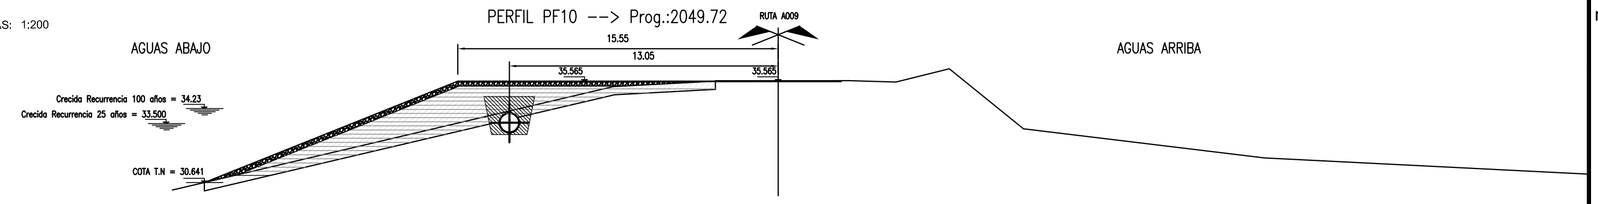

ESCALAS: 1:200

PERFIL PF11 --> Prog.:2242.95

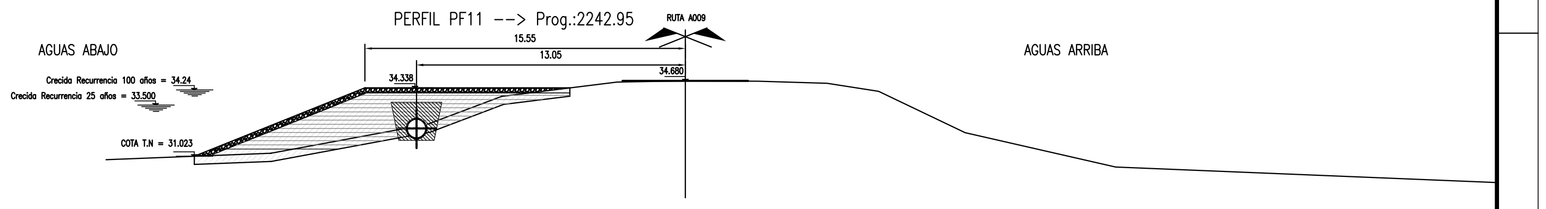

ESCALAS: 1:200

PERFIL PF12 --> Prog.: 2449.11

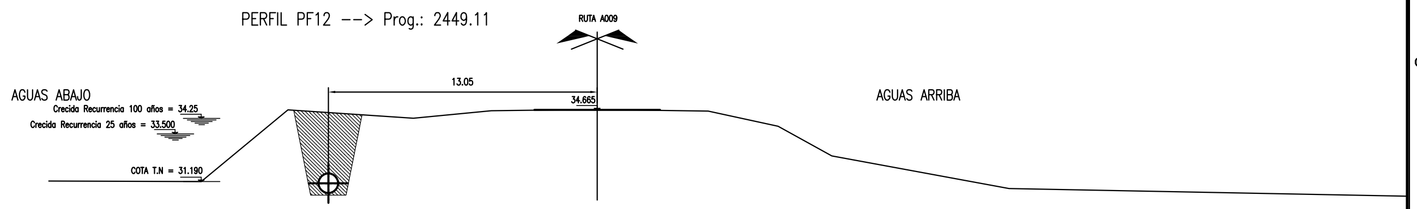

ESCALAS: 1:200

PERFIL PF13 --> Prog.:2648.37

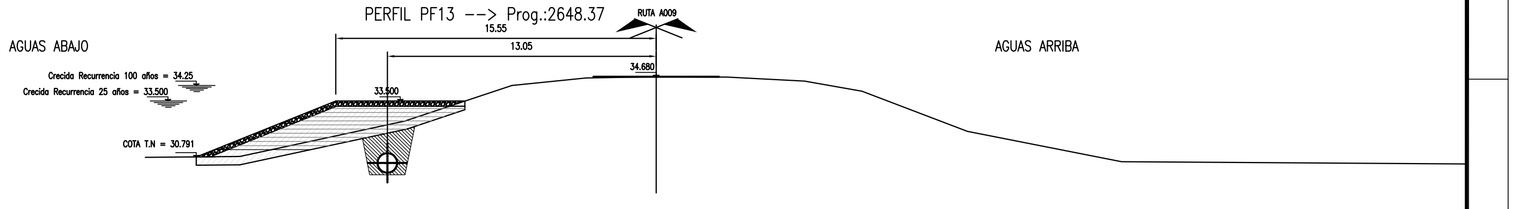

ESCALA: 1:75

REFERENCIAS

ESCALAS: 1:50

REFERENCIAS

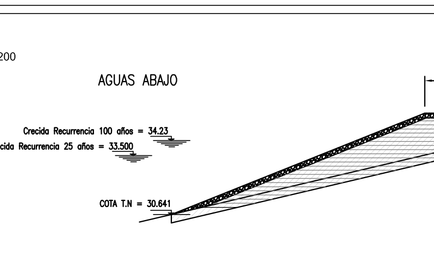

PROVINCIA DE SANTA FE
MINISTERIO DE AGUAS, SERVICIOS PÚBLICOS Y MEDIO AMBIENTE
SECRETARIA DE AGUAS

MINISTRO: ARQ. ANTONIO CIANCIO	ACUEDUCTO RECONQUISTA PRIMERA ETAPA PROVINCIA DE SANTA FE
SECRETARIO DE AGUAS: ING. HUGO ORSOLINI	
DIR. PROVINCIAL DE SISTEMAS DE PROVISIÓN DE AGUA: ING. DANIEL AVELLANEDA	DEPARTAMENTOS GENERAL OBLIGADO Y VERA BERMA ALOJAMIENTO DE ACUEDUCTO SECCIONES TRANSVERSALES PROGRESIVAS.: 41.28 - 2648.37
PROYECTO: UTN – Facultad Rergional Reconquista	
DIBUJO: UTN – Facultad Rergional Reconquista	FECHA: FEBRERO DE 2011 ESCALAS: Indicadas AC - T - II.1 PLANO N° 04 - 005

Formato A1 (841x594)