

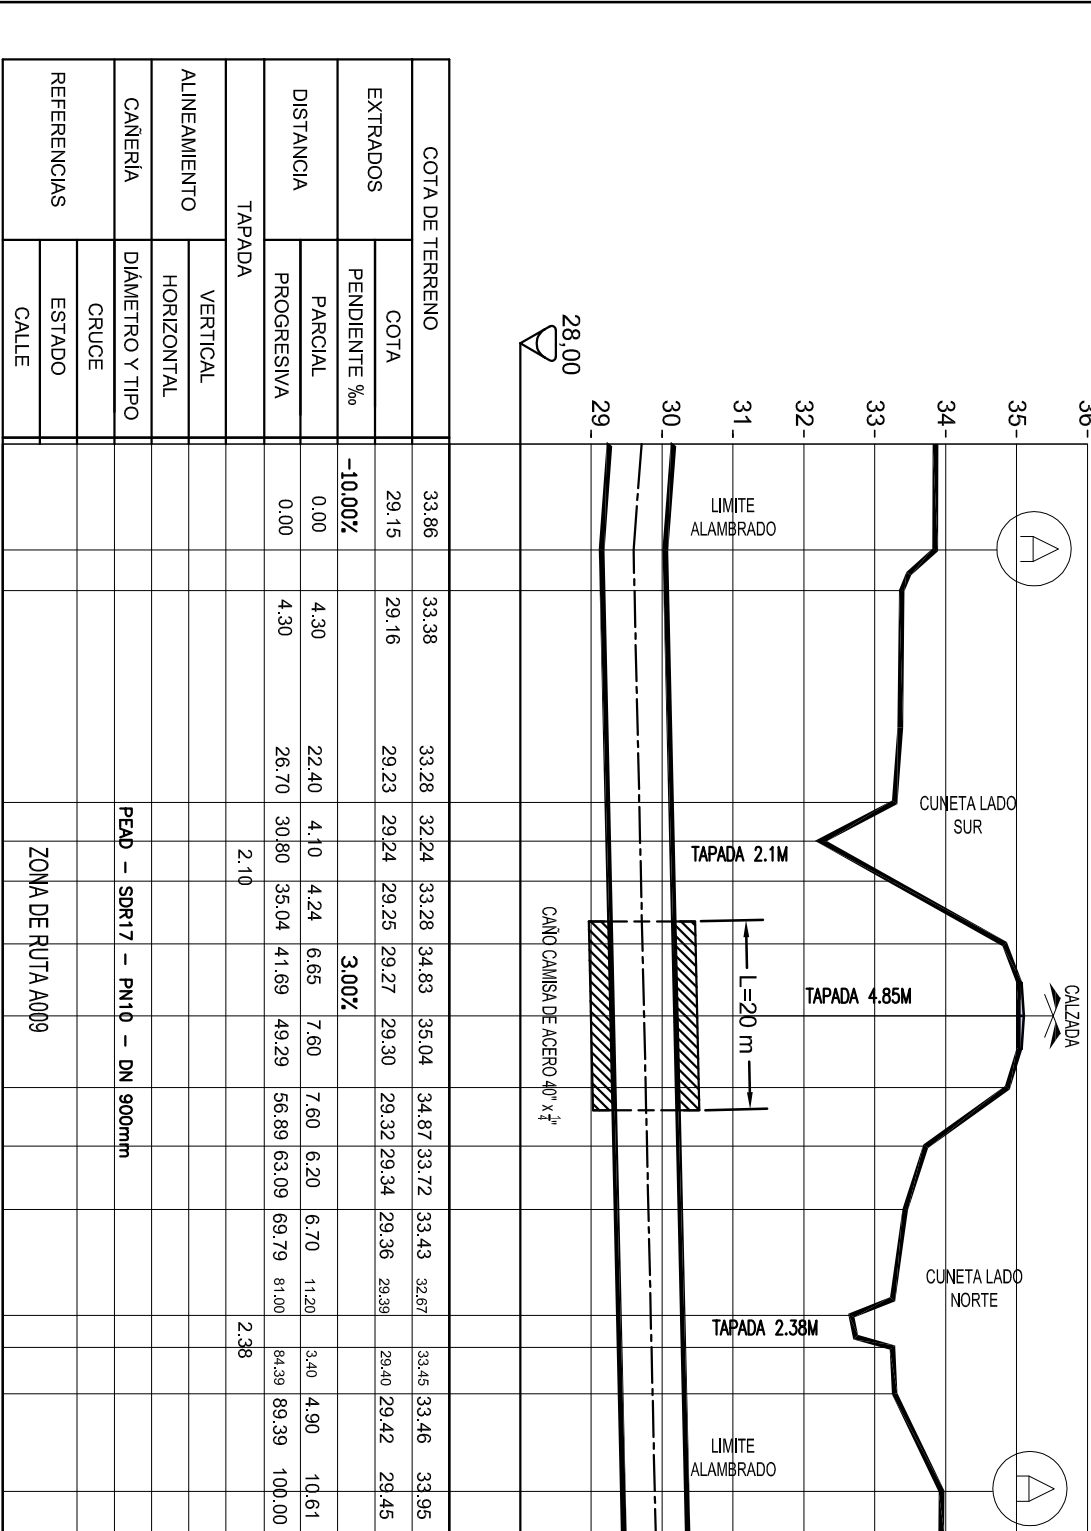
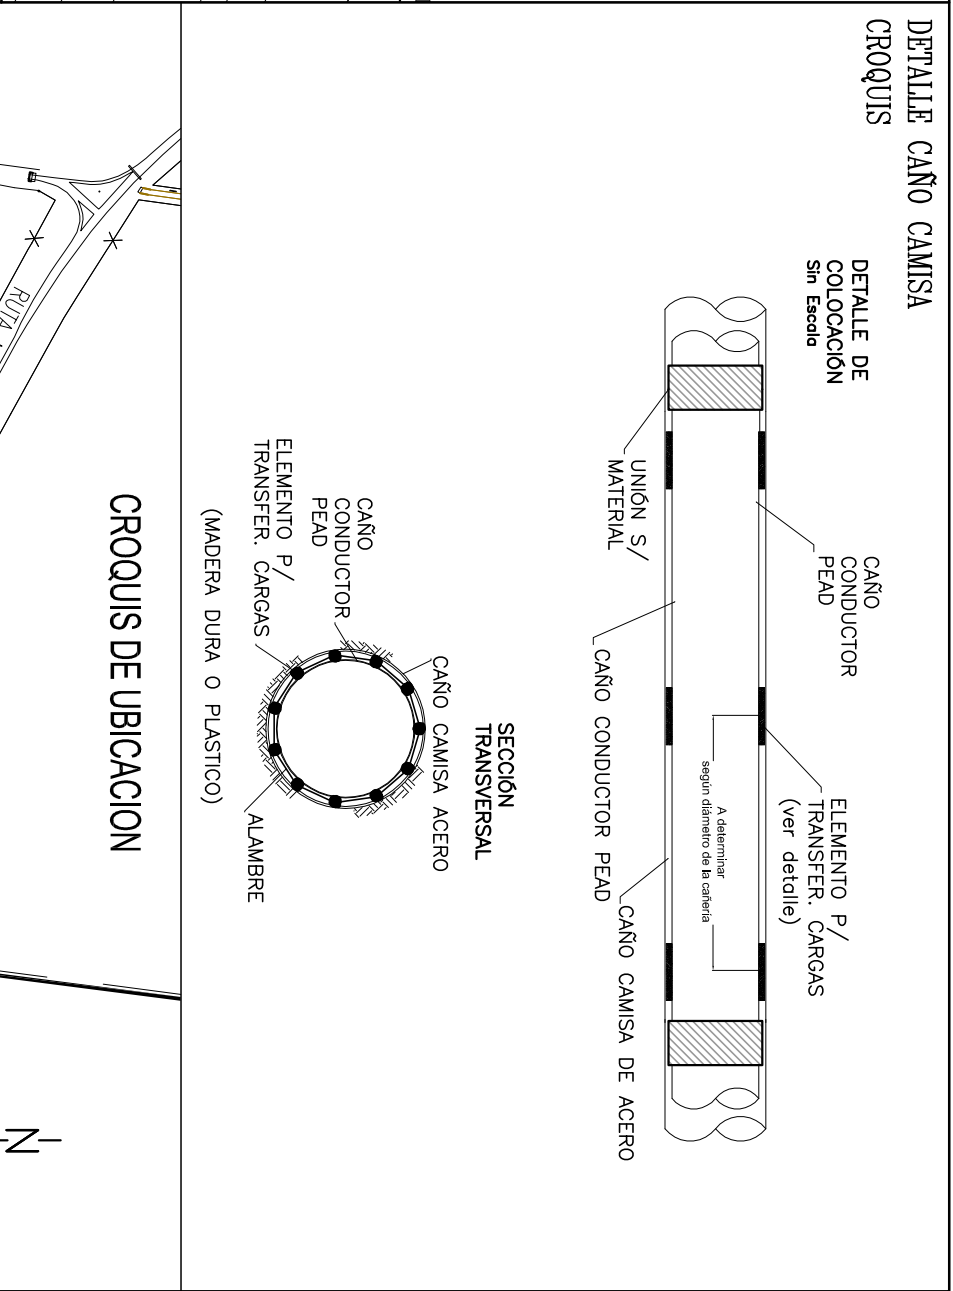


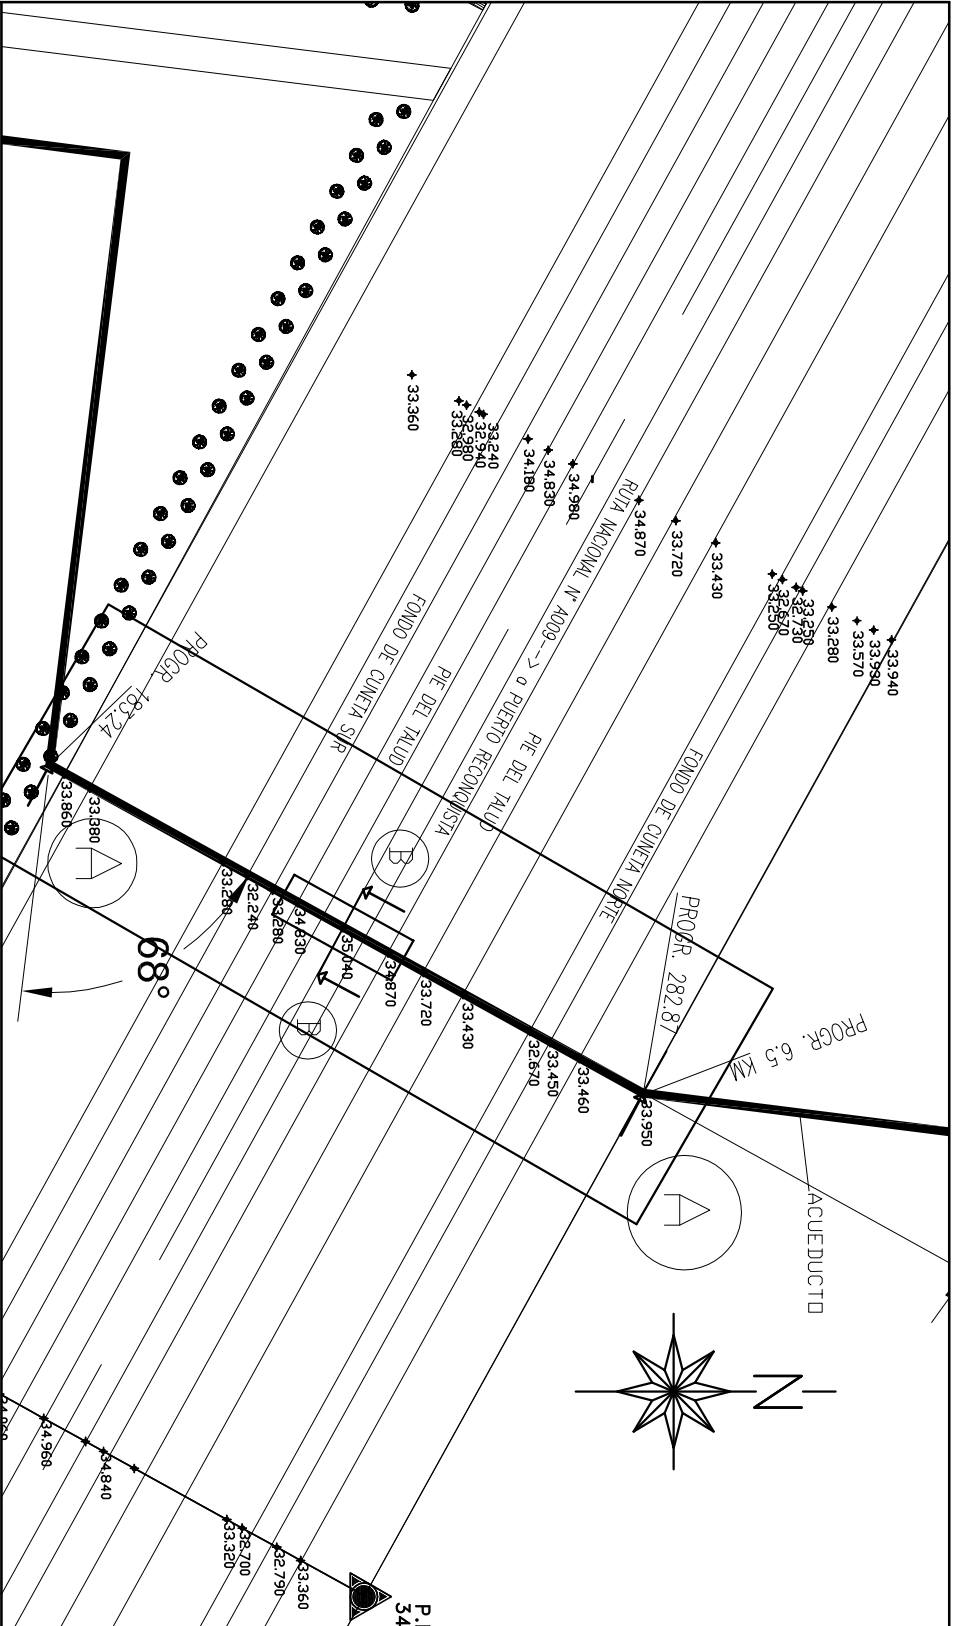

COTA DE TERRENO		33.86	33.38	33.28	32.24	33.28	34.83	35.04	34.87	33.72	33.43	32.67	33.45	33.46	33.95
EXTRADOS	COTA	29.15	29.16	29.23	29.24	29.25	29.27	29.30	29.32	29.34	29.36	29.39	29.40	29.42	29.45
	PENDIENTE %	-10.00%					3.00%								
DISTANCIA	PARCIAL	0.00	4.30	22.40	4.10	4.24	6.65	7.60	7.60	6.20	6.70	11.20	3.40	4.90	10.61
	PROGRESIVA	0.00	4.30	26.70	30.80	35.04	41.69	49.29	56.89	63.09	69.79	81.00	84.39	89.39	100.00
TAPADA					2.10								2.38		
ALINEAMIENTO		VERTICAL													
		HORIZONTAL													
CANERÍA		DIÁMETRO Y TIPO													
REFERENCIAS	GRUCE														
	ESTADO														
	CALLE														

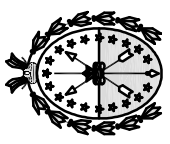

PROVINCIA DE SANTA FE
MINISTERIO DE AGUAS, SERVICIOS PÚBLICOS Y MEDIO AMBIENTE
SECRETARÍA DE AGUAS

MINISTRO: ARQ. ANTONIO CIANCIO

SECRETARIO DE AGUAS: ING. HUGO ORSOLINI

DIR. PROVINCIAL DE SISTEMAS DE PROVISIÓN DE AGUA: ING. DANIEL AVELLANEDA

PROYECTO:
UTN – Facultad Regional Reconquista

DIBUJO:
UTN – Facultad Regional Reconquista

ACUEDUCTO RECONQUISTA
PRIMERA ETAPA
PROVINCIA DE SANTA FE
DEPARTAMENTOS GENERAL OBLIGADO Y VERA

PLANO GENERAL DE UBICACION

FECHA

ESCALA

RC - CE - I

FEBRERO DE 2011

PLANO N° 4 - 42