


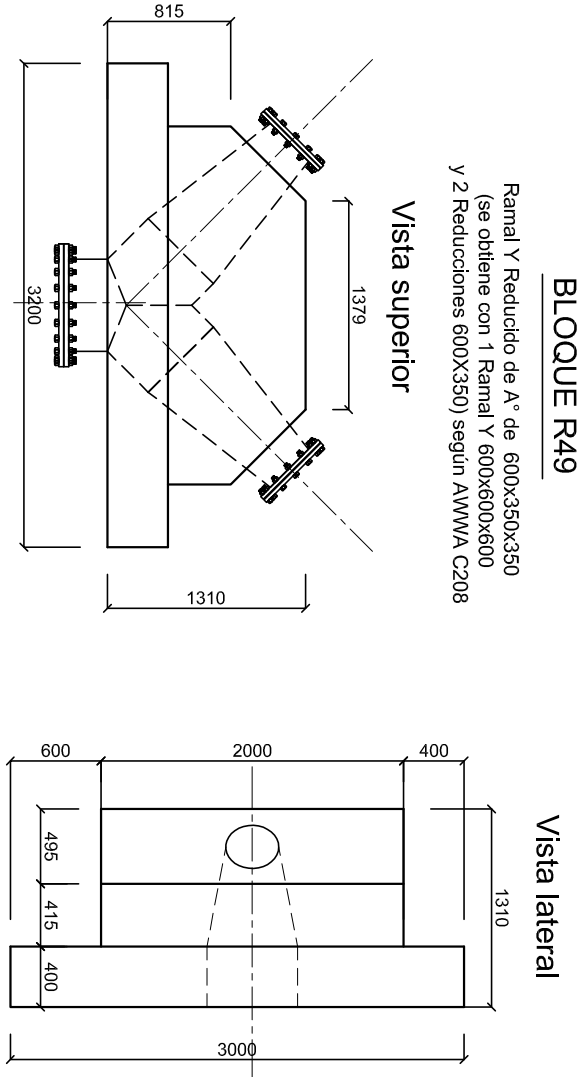


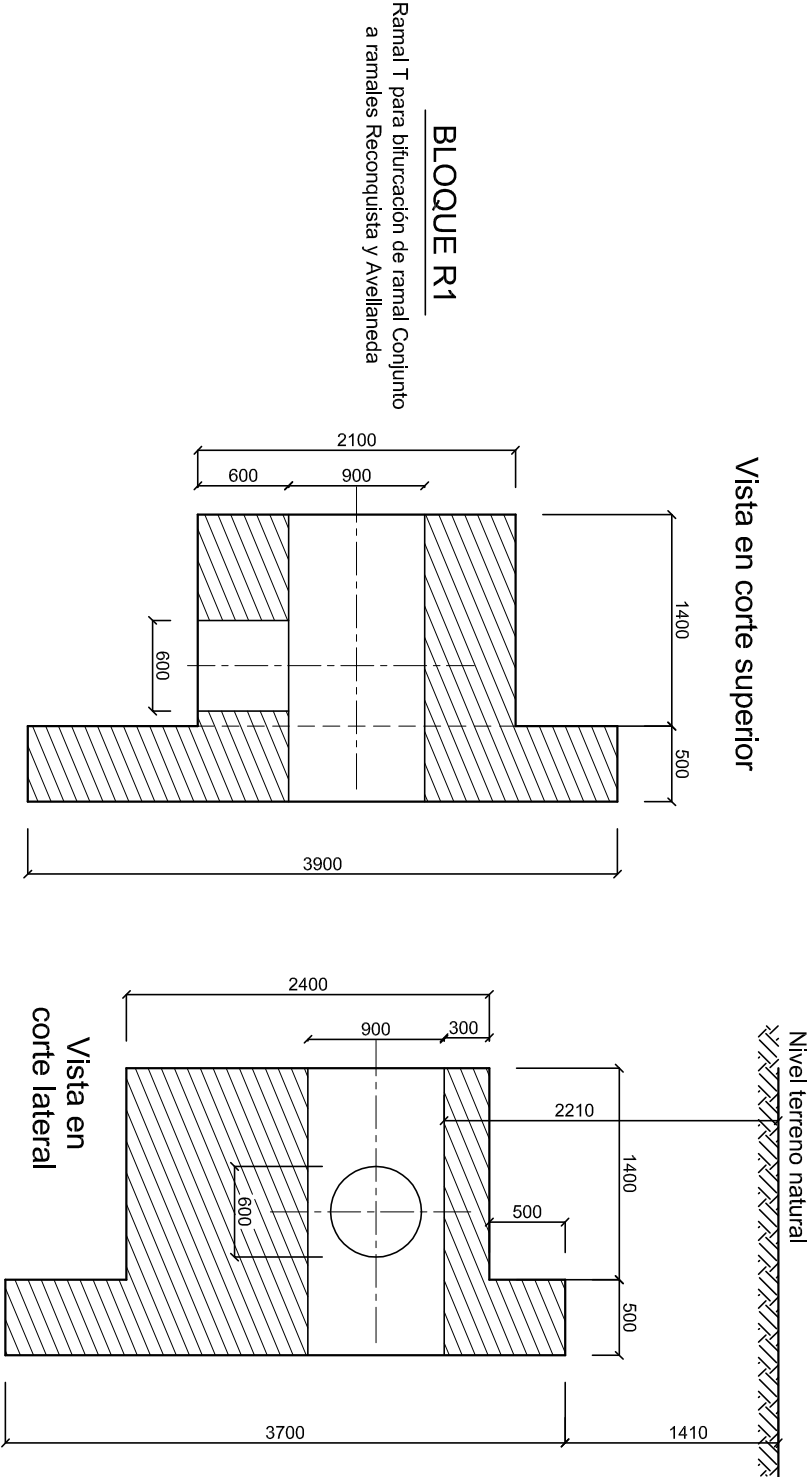


BLOQUE A59
Ramal DN 400x400x150 según AWWA C208

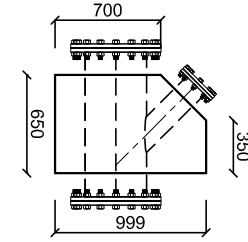


BLOQUE A61
Ramal Y Reducido de A° de 400 x200 x 200 (se obtiene con 1 Ramal Y 400x400x400 y 2 Reducciones 400X200) según AWWA C208

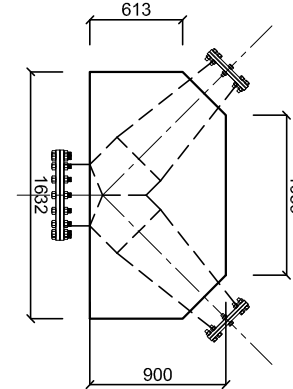


BLOQUE T45

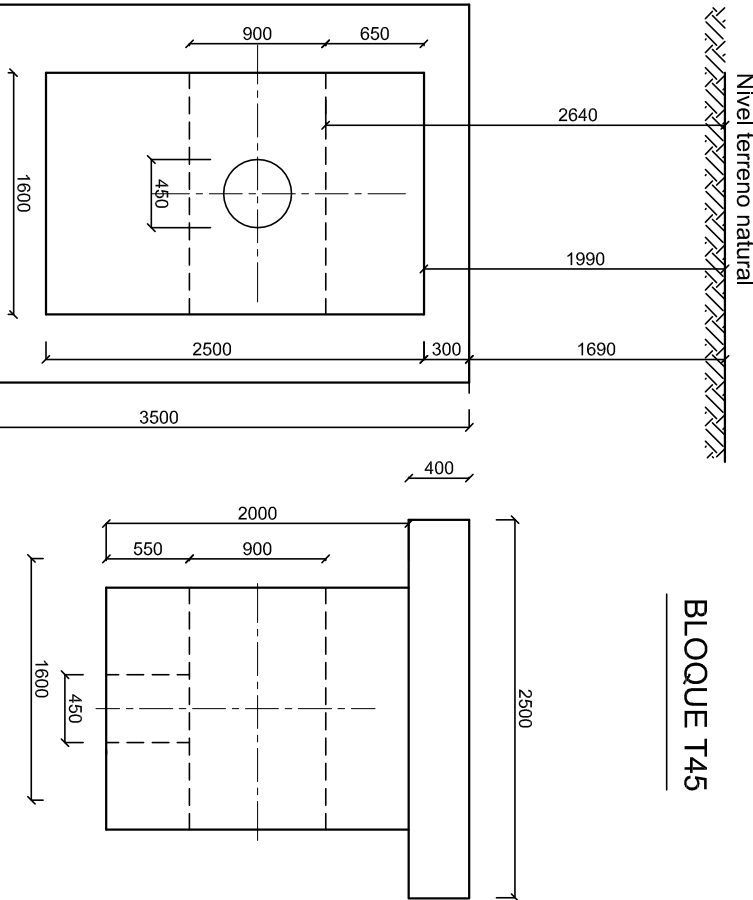

BLOQUES A31 Y A37

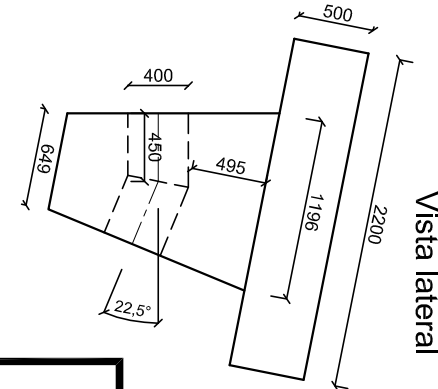

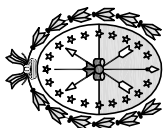 PROVINCIA DE SANTA FE MINISTERIO DE AGUAS, SERVICIOS PÚBLICOS Y MEDIO AMBIENTE SECRETARIA DE AGUAS				
MINISTRO: ARQ. ANTONIO CIANCIO		ACUEDUCTO RECONQUISTA		
SECRETARIO DE AGUAS: ING. HUGO ORSOLINI		PRIMERA ETAPA		
DIR. PROVINCIAL DE SISTEMAS DE PROVISIÓN DE AGUA: ING. DANIEL AVELLANEDA		PROVINCIA DE SANTA FE		
PROYECTO:		DEPARTAMENTOS GENERAL OBLIGADO Y VERA		
UTN – Facultad Rerjional Reconquista		DISEÑO Y DIMENSIONAMIENTO		
UTN – Facultad Rerjional Reconquista		BLOQUES DE ANCLAJE		
DIBUJO:		DETALES DE BLOQUES ANCLAJES ESPECIALES		
UTN – Facultad Rerjional Reconquista		FECHA	ESCALA	ACyZN - BA - II
		FEBRERO DE 2011		PLANO Nº 4 - 32

MEDIDAS EXPRESADAS
EN MILIMETROS