
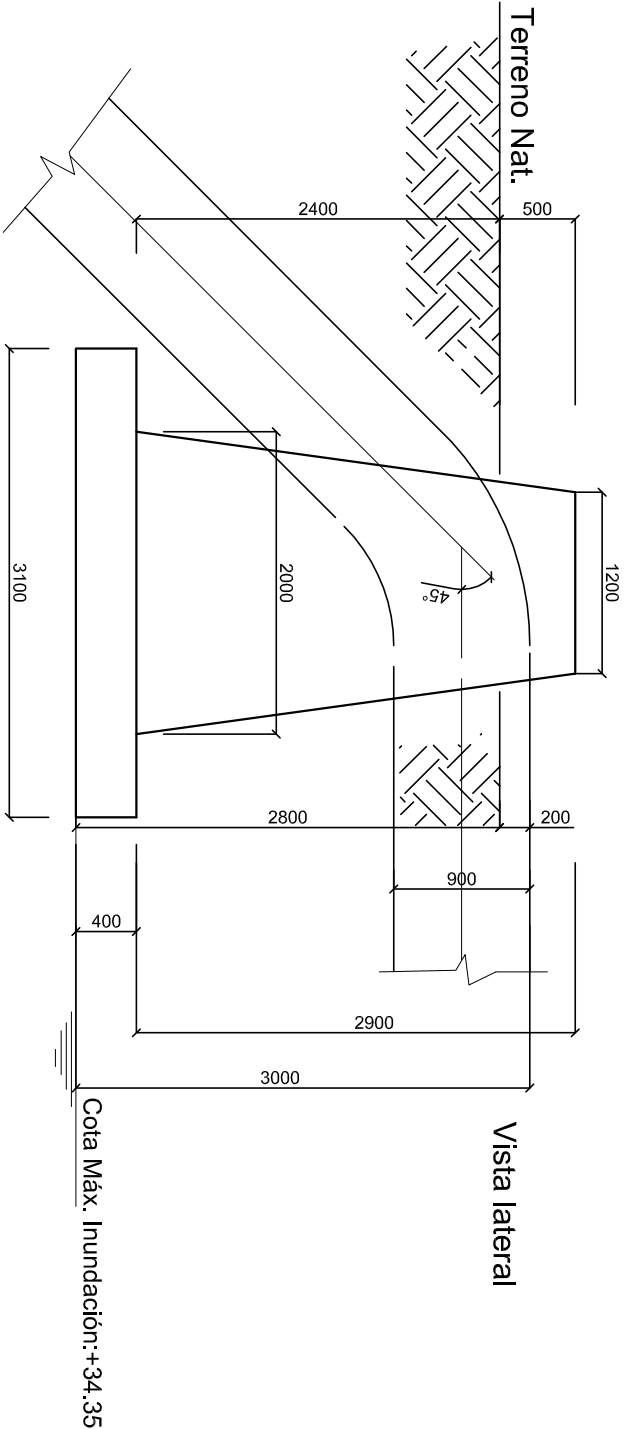
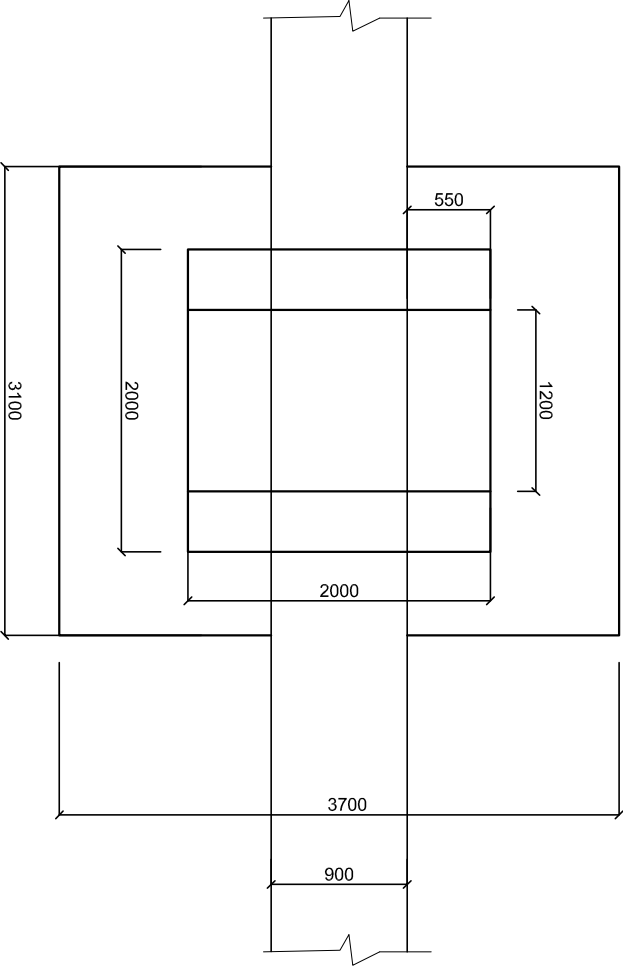


TRONCAL AGUA CRUDA - CRUCE DE ARROYOS EN RUTA A009																
Denominacion	Prog.	Diámetro	Clase	Presenc.	Accesorio	Tipo de Bloque	Dimensiones del bloque									
							Hb	Lb1	Lb2	a	am	aM	Hp	Lp	Ep	Lpl
	(m)	(mm)	PN	Napa			(m)	(m)	(m)	(m)	(m)	(m)	(m)	(m)	(m)	(m)
T51a	528.43	900	6	0.70	C45°	Especial	4.20	2.00	2.00	2.00			4.00	4.00	0.45	
T51b	698.43	900	6	0.70	C45°	Especial	4.20	2.00	2.00	2.00			4.00	4.00	0.45	

BLOQUES T52a / T52b

Vista superior

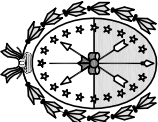

 PROVINCIA DE SANTA FÉ MINISTERIO DE AGUAS, SERVICIOS PÚBLICOS Y MEDIO AMBIENTE SECRETARIA DE AGUAS			
MINISTRO: ARQ. ANTONIO CIANCIO		ACUEDUCTO RECONQUISTA PRIMERA ETAPA PROVINCIA DE SANTA FE DEPARTAMENTOS GENERAL OBLIGADO Y VERA DISEÑO Y DIM. BLOQUES DE ANCLAJE DETALES DE BLOQUES TIPO ZONA CRUCE ARROYO CURUPI	
SECRETARIO DE AGUAS: ING. HUGO ORSOLINI			
DIR. PROVINCIAL DE SISTEMAS DE PROVISIÓN DE AGUA: ING. DANIEL AVELLANEDA			
PROYECTO:			
UTN – Facultad Rergional Reconquista			
DIBUJO:			
UTN – Facultad Rergional Reconquista			
FECHA		ESCALA	
FEBRERO DE 2011		ACYZN - BA - X	
		PLANO N° 4 - 40	